






Stedenbouwkundig plan 1 - 1:1000

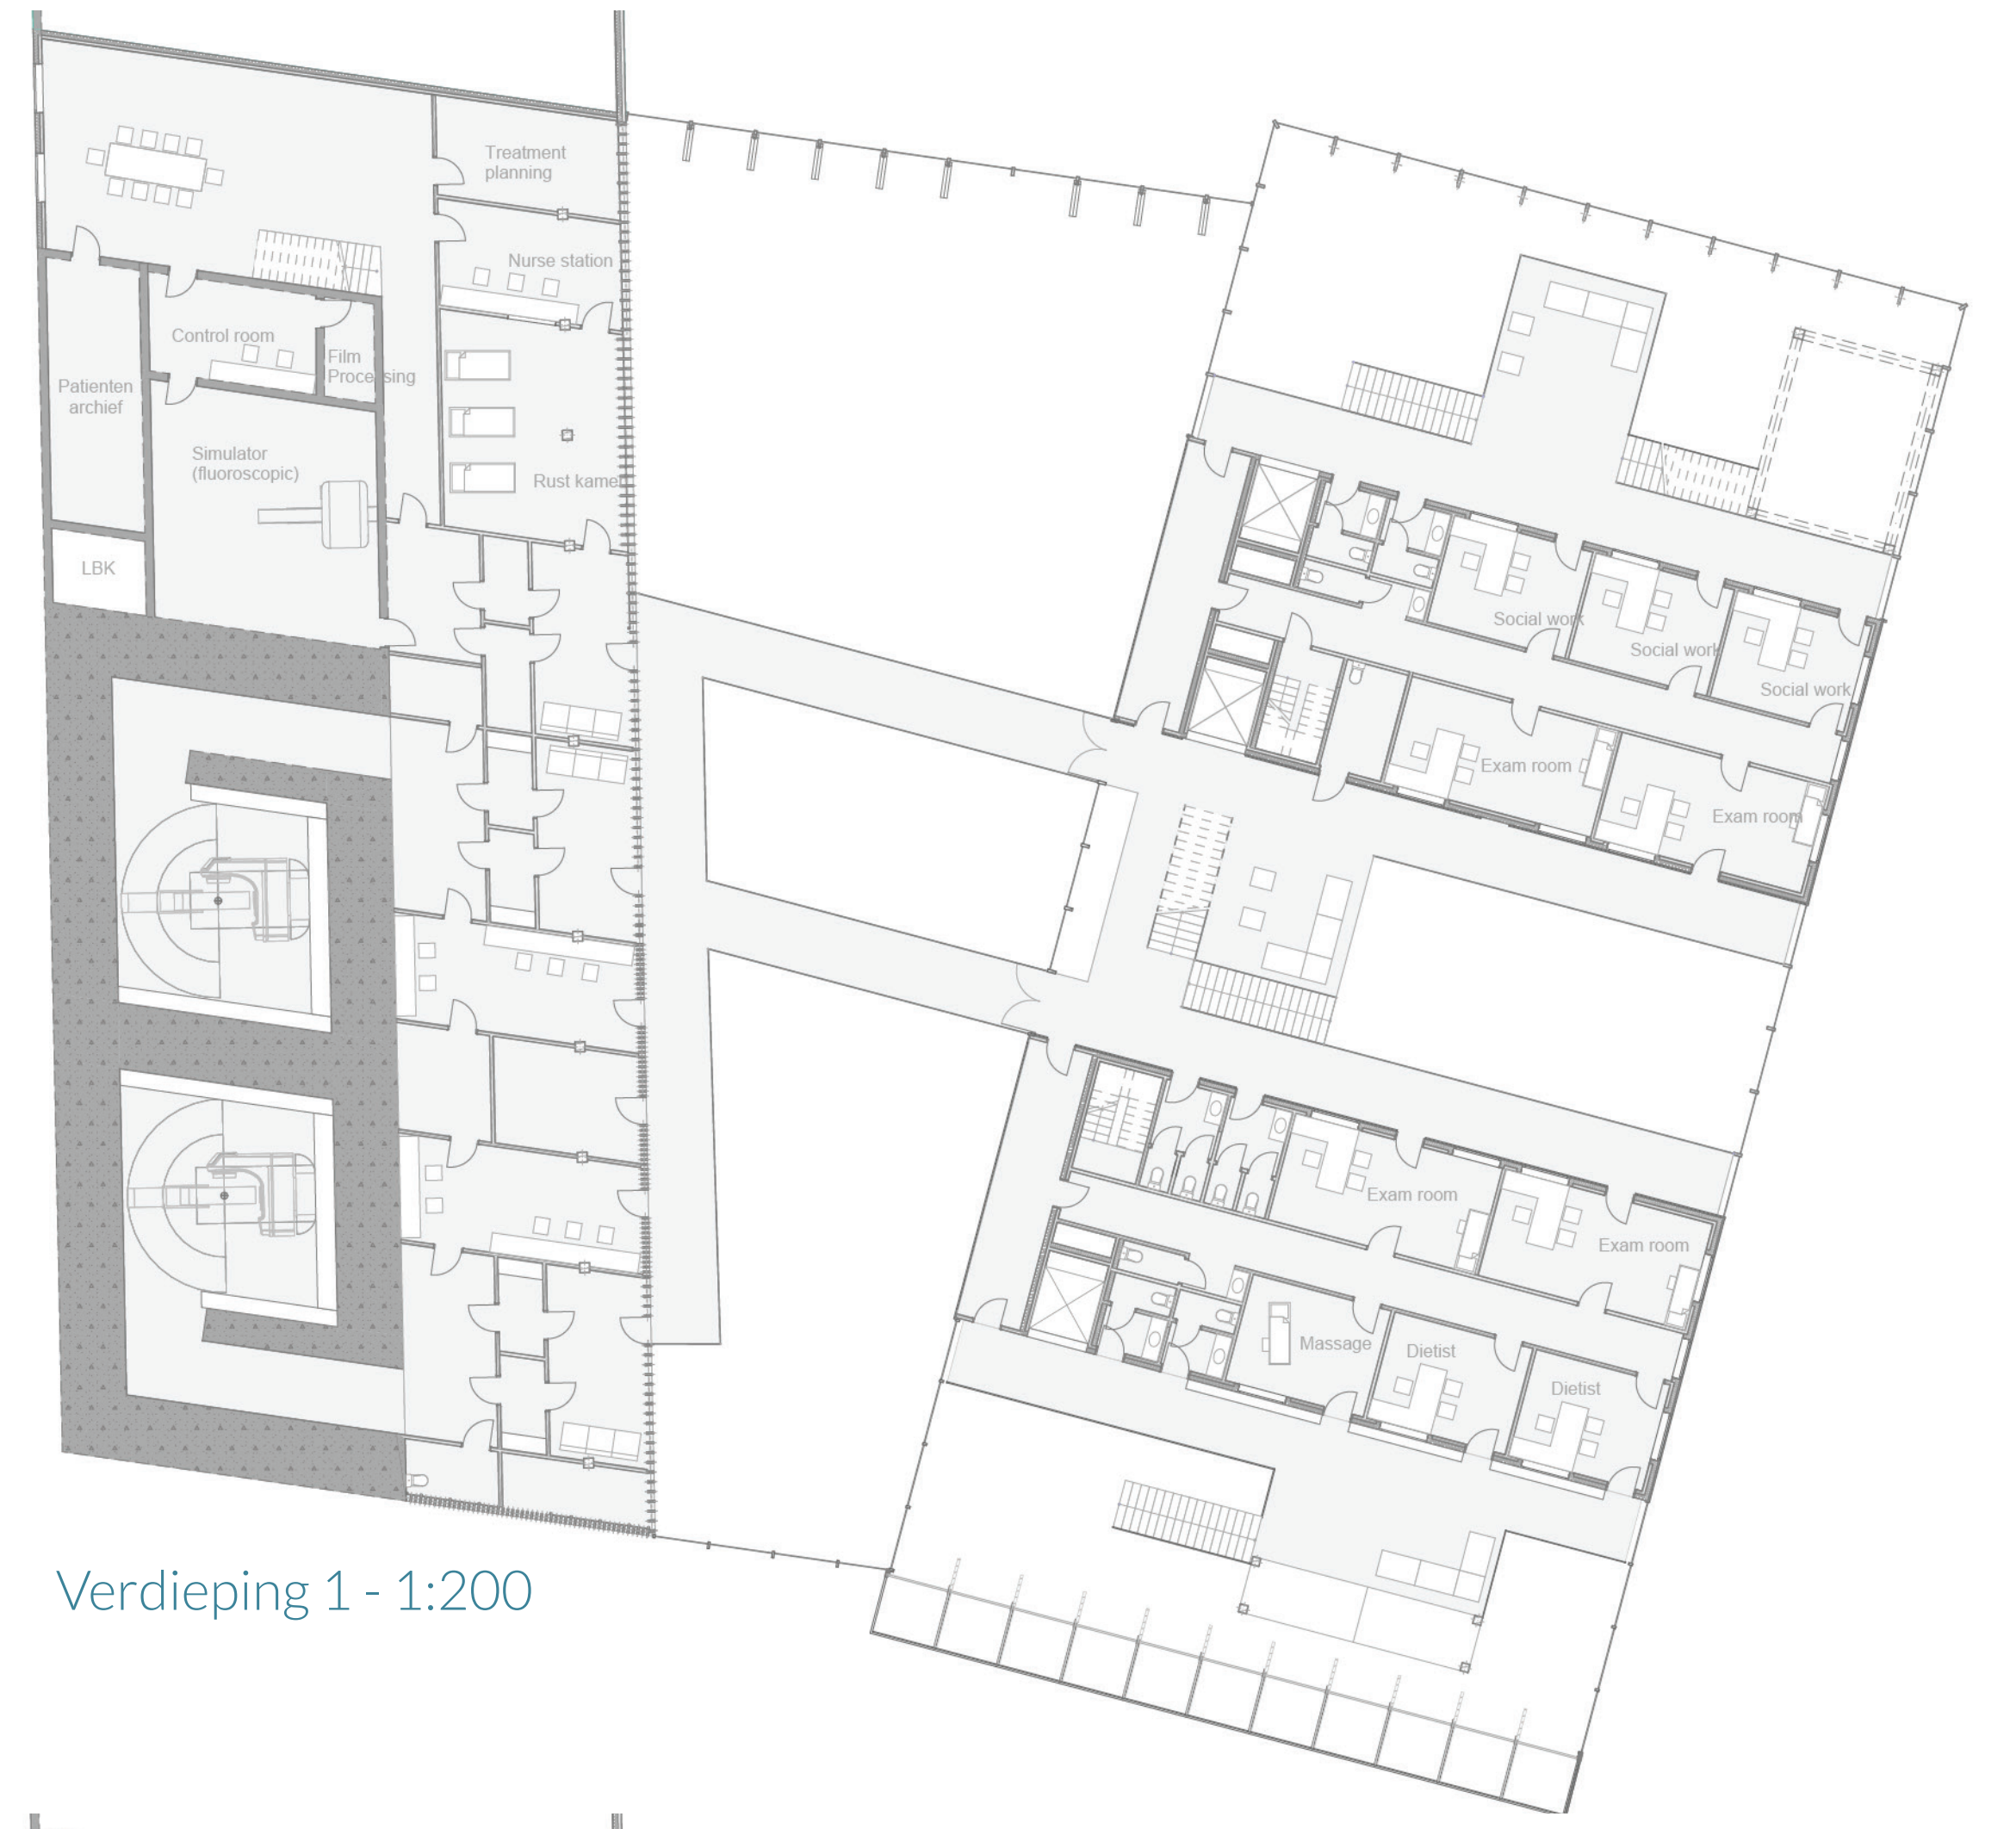


Verdieping 1 - 1:200

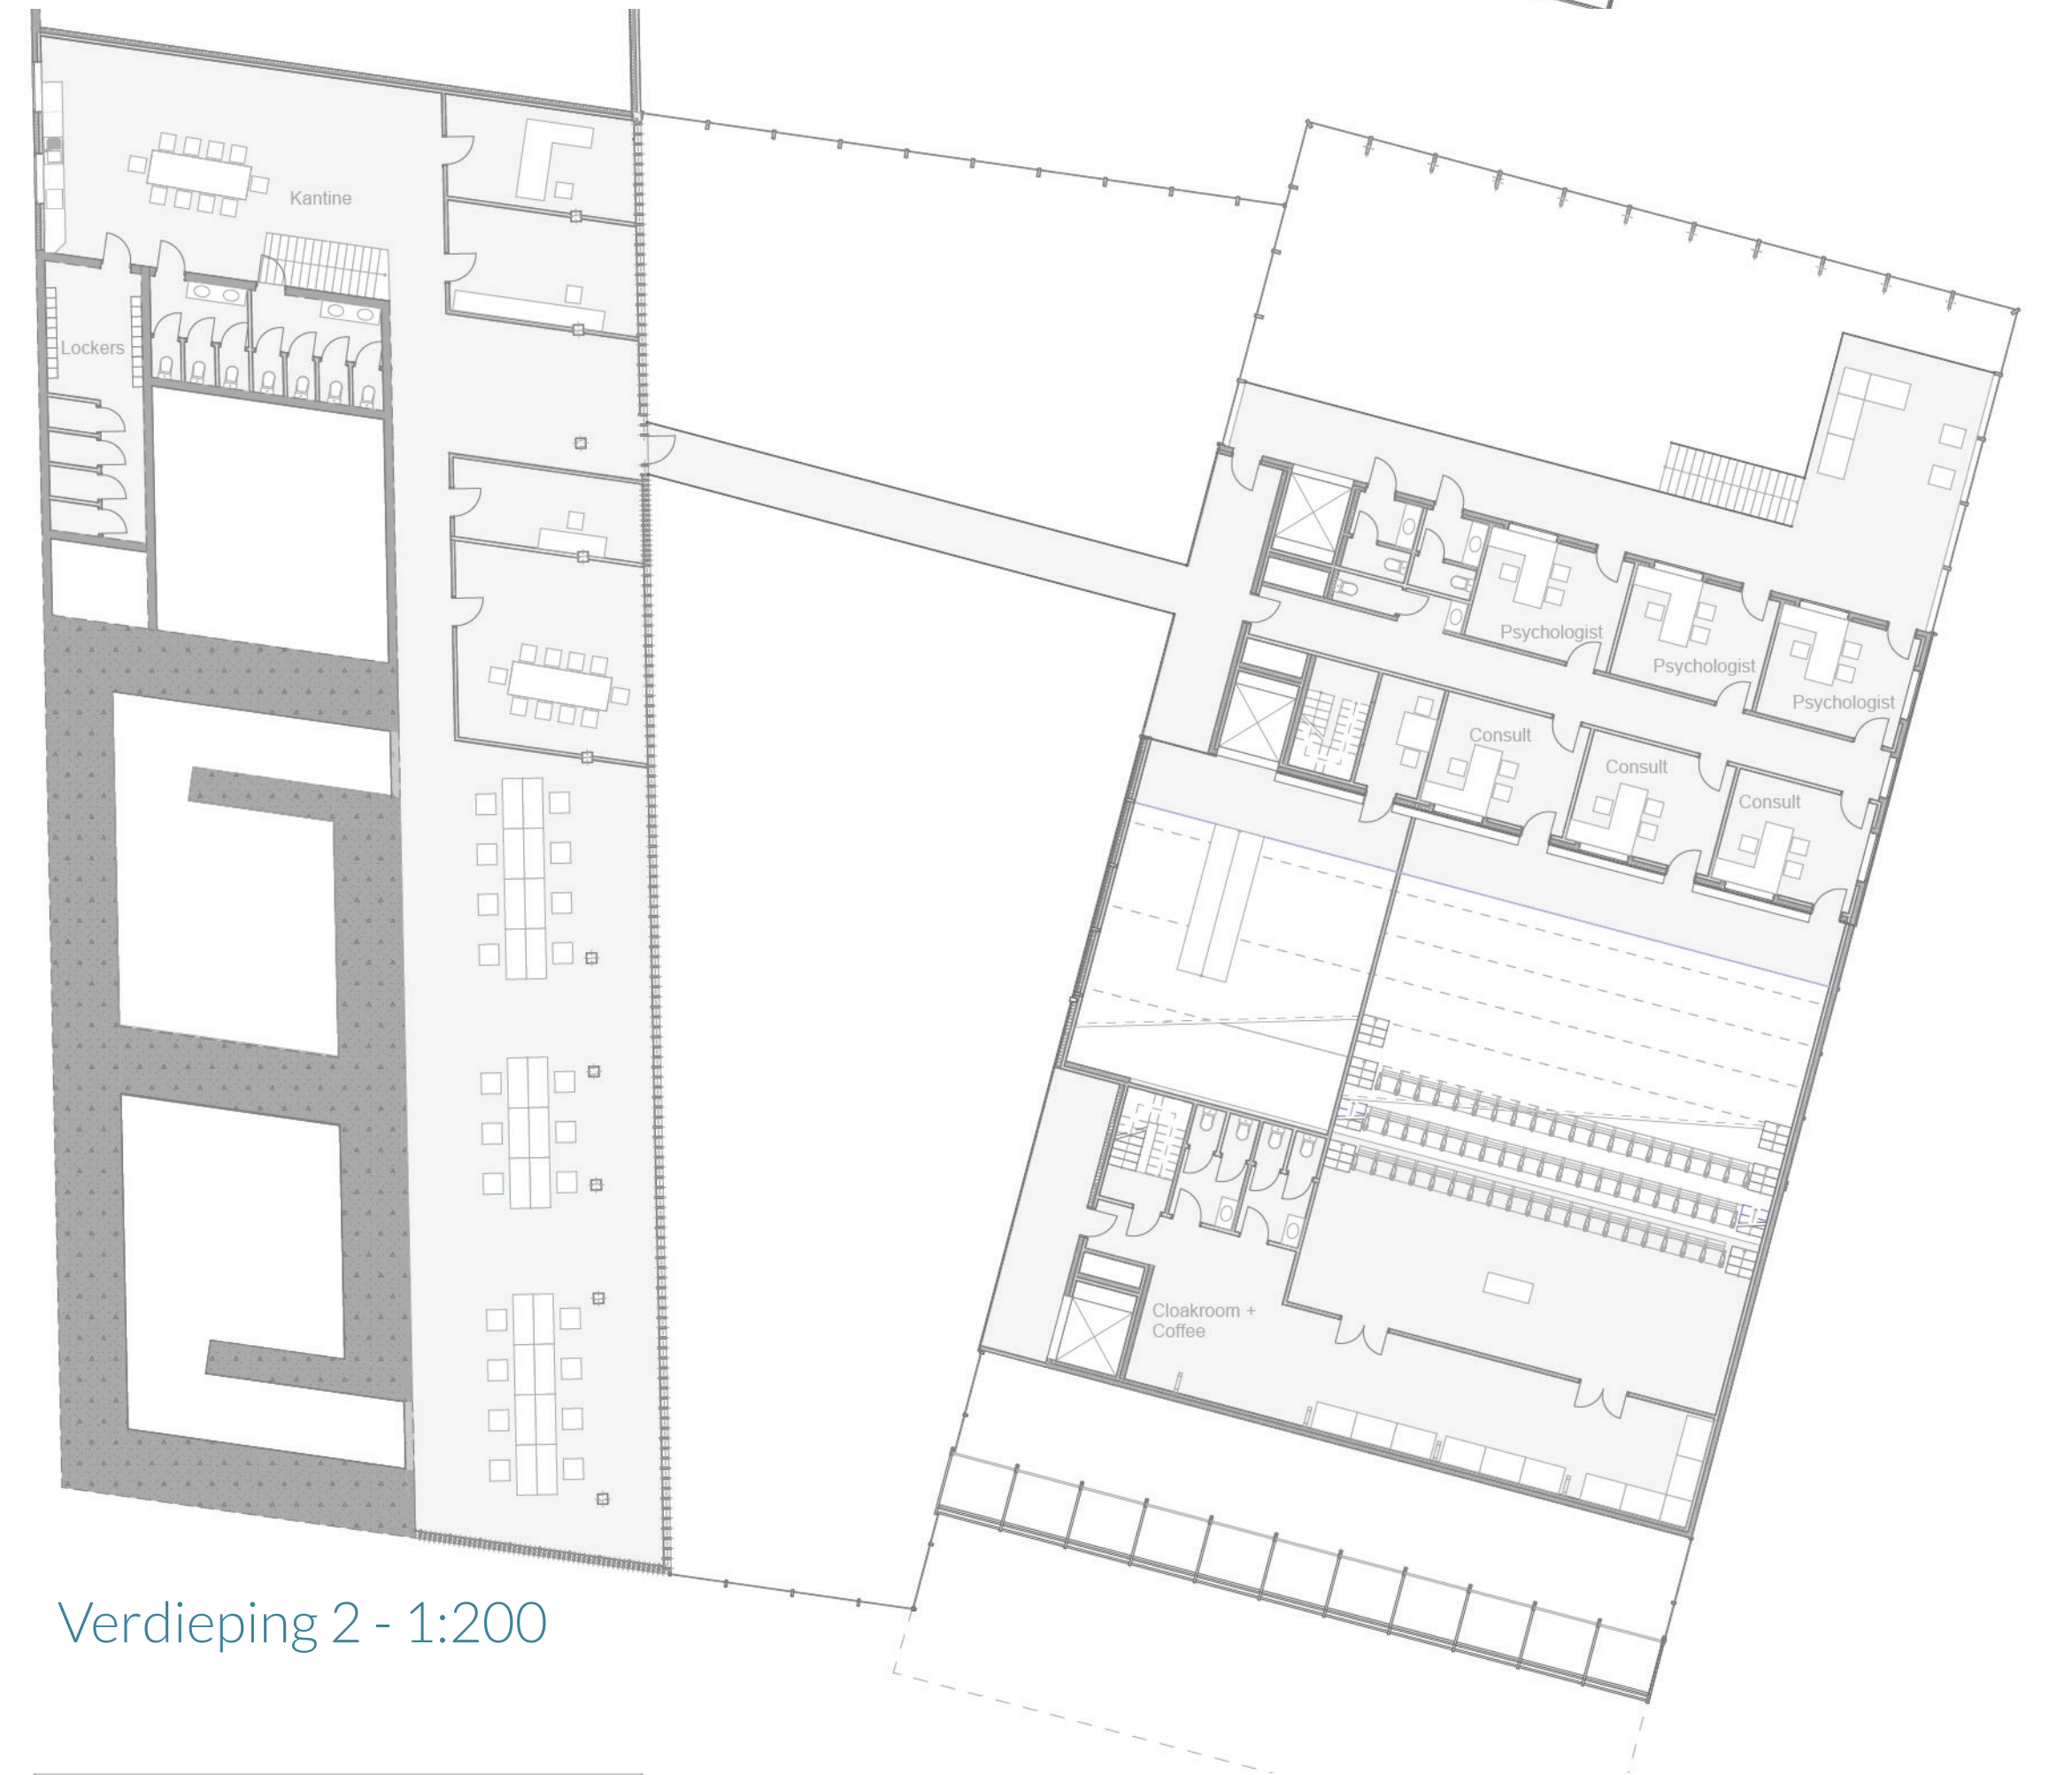

Verdieping 2 - 1:200

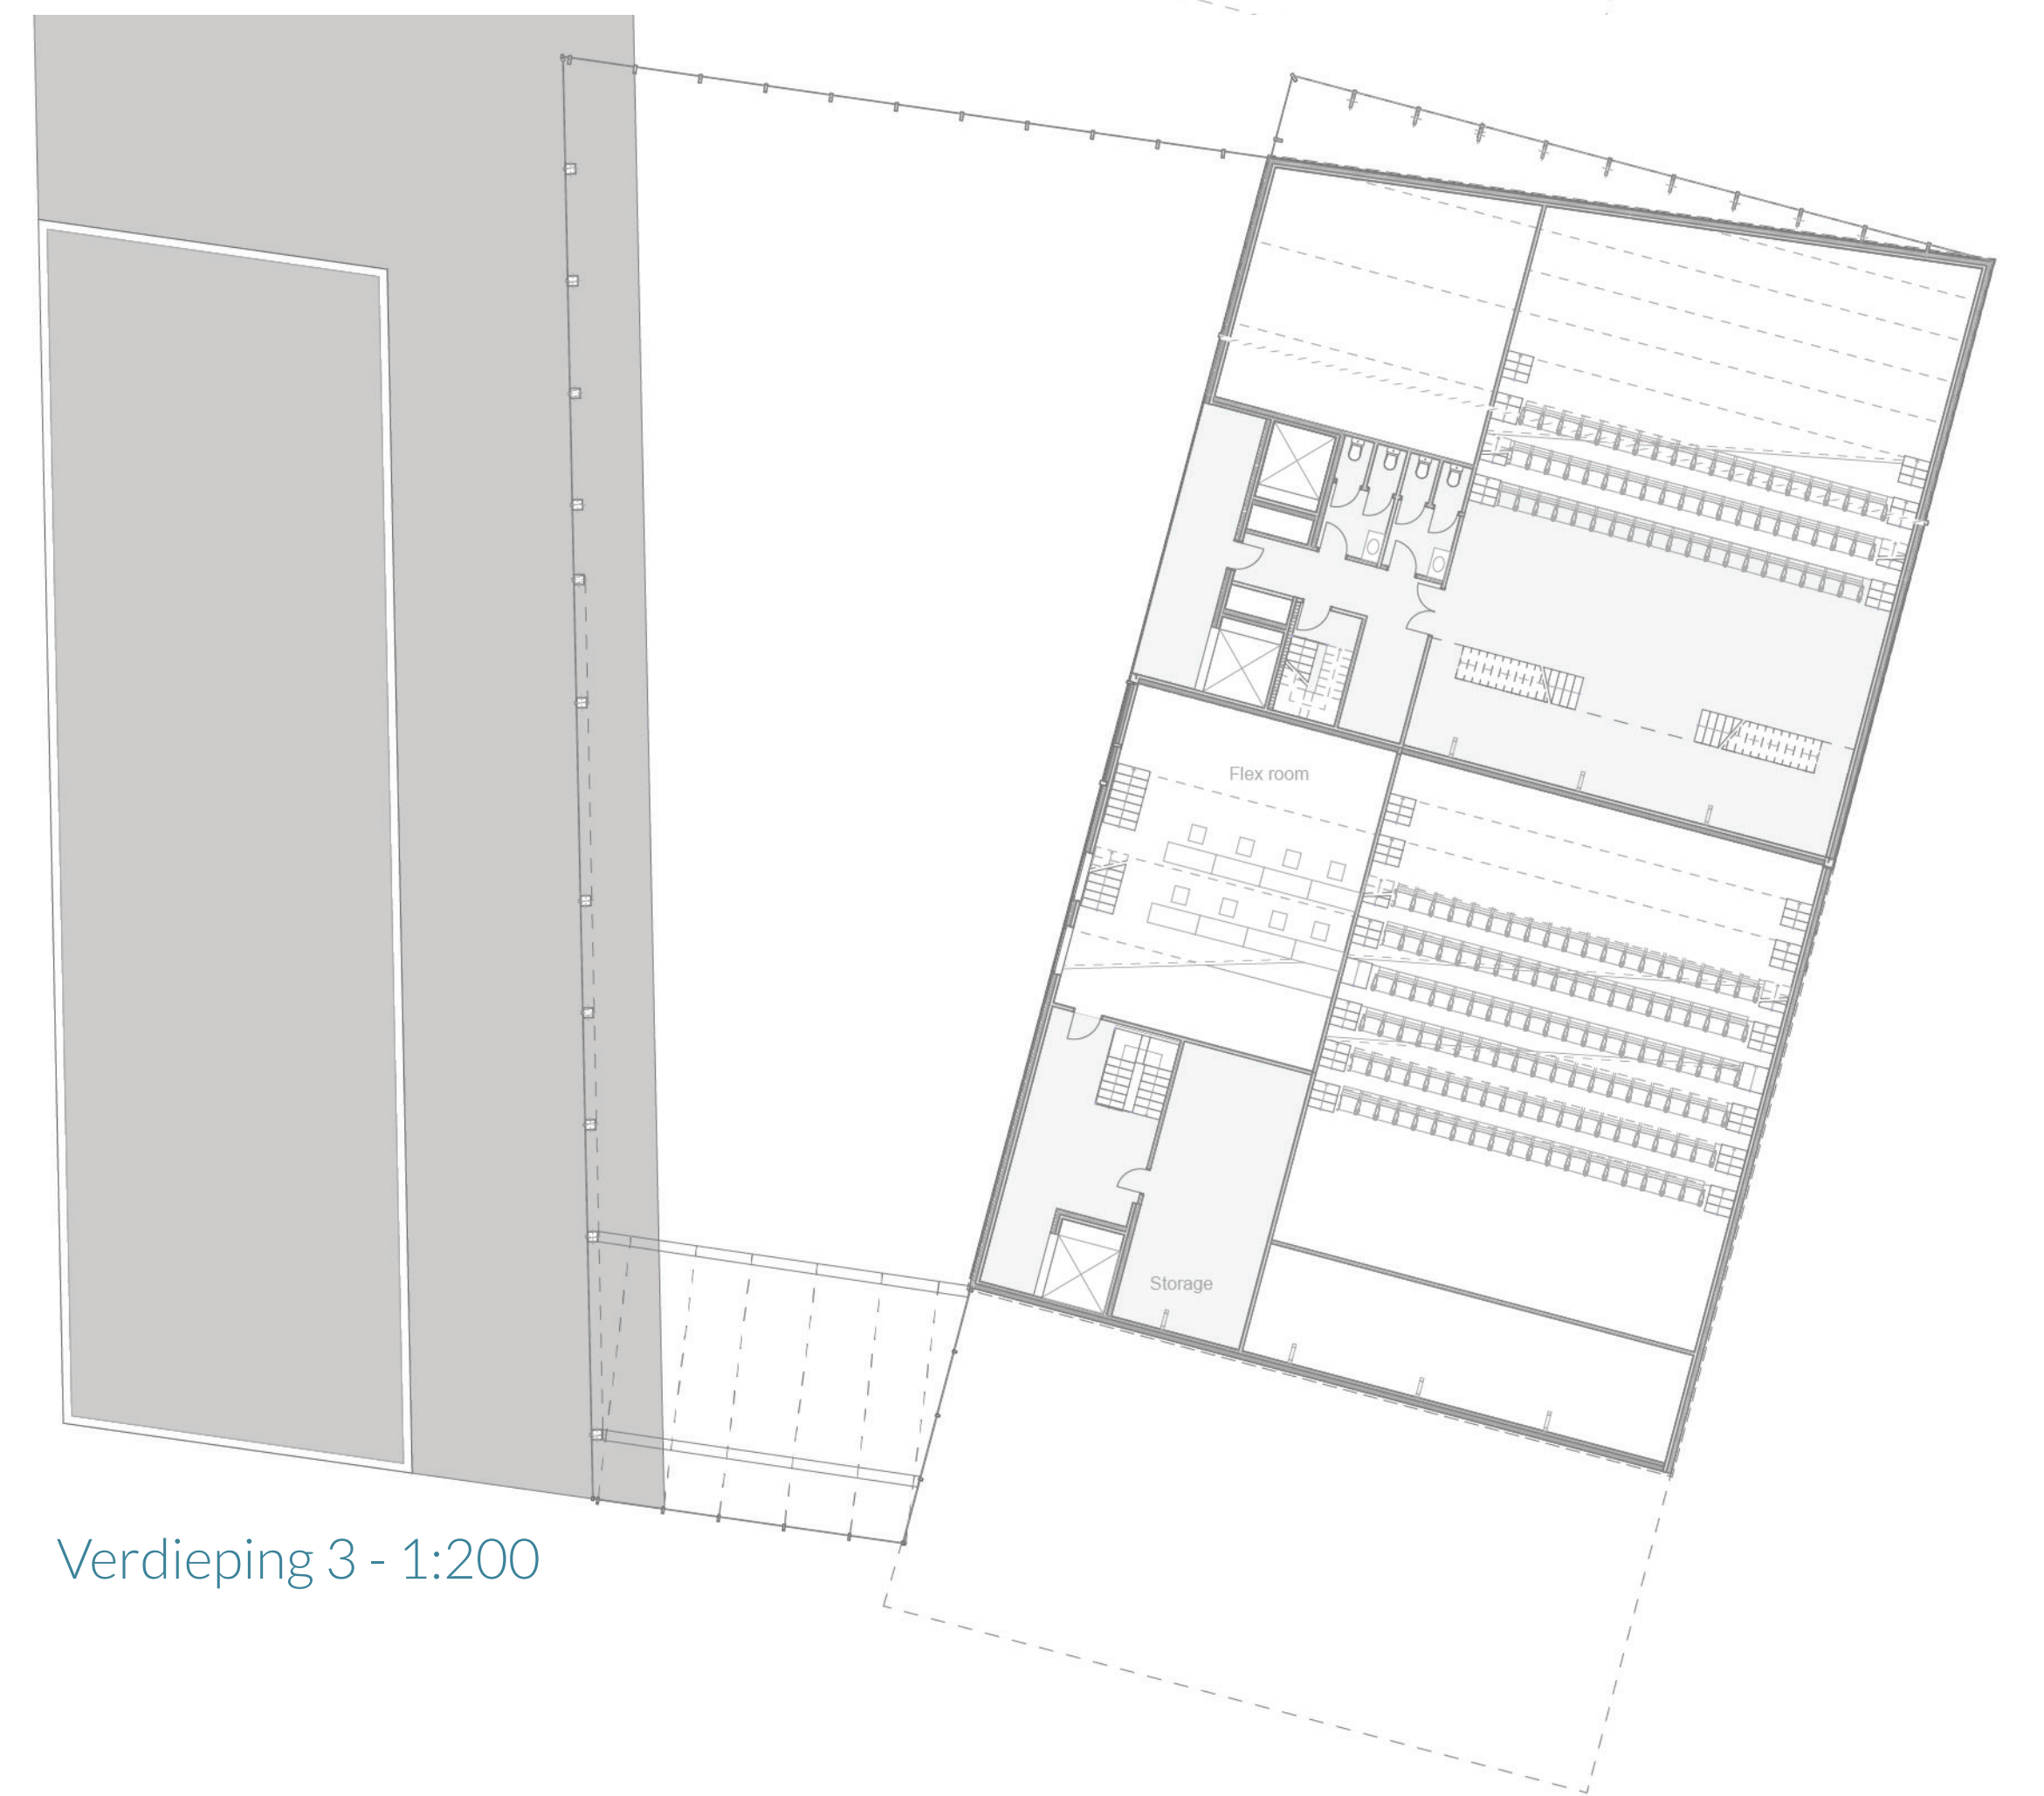

Verdieping 3 - 1:200



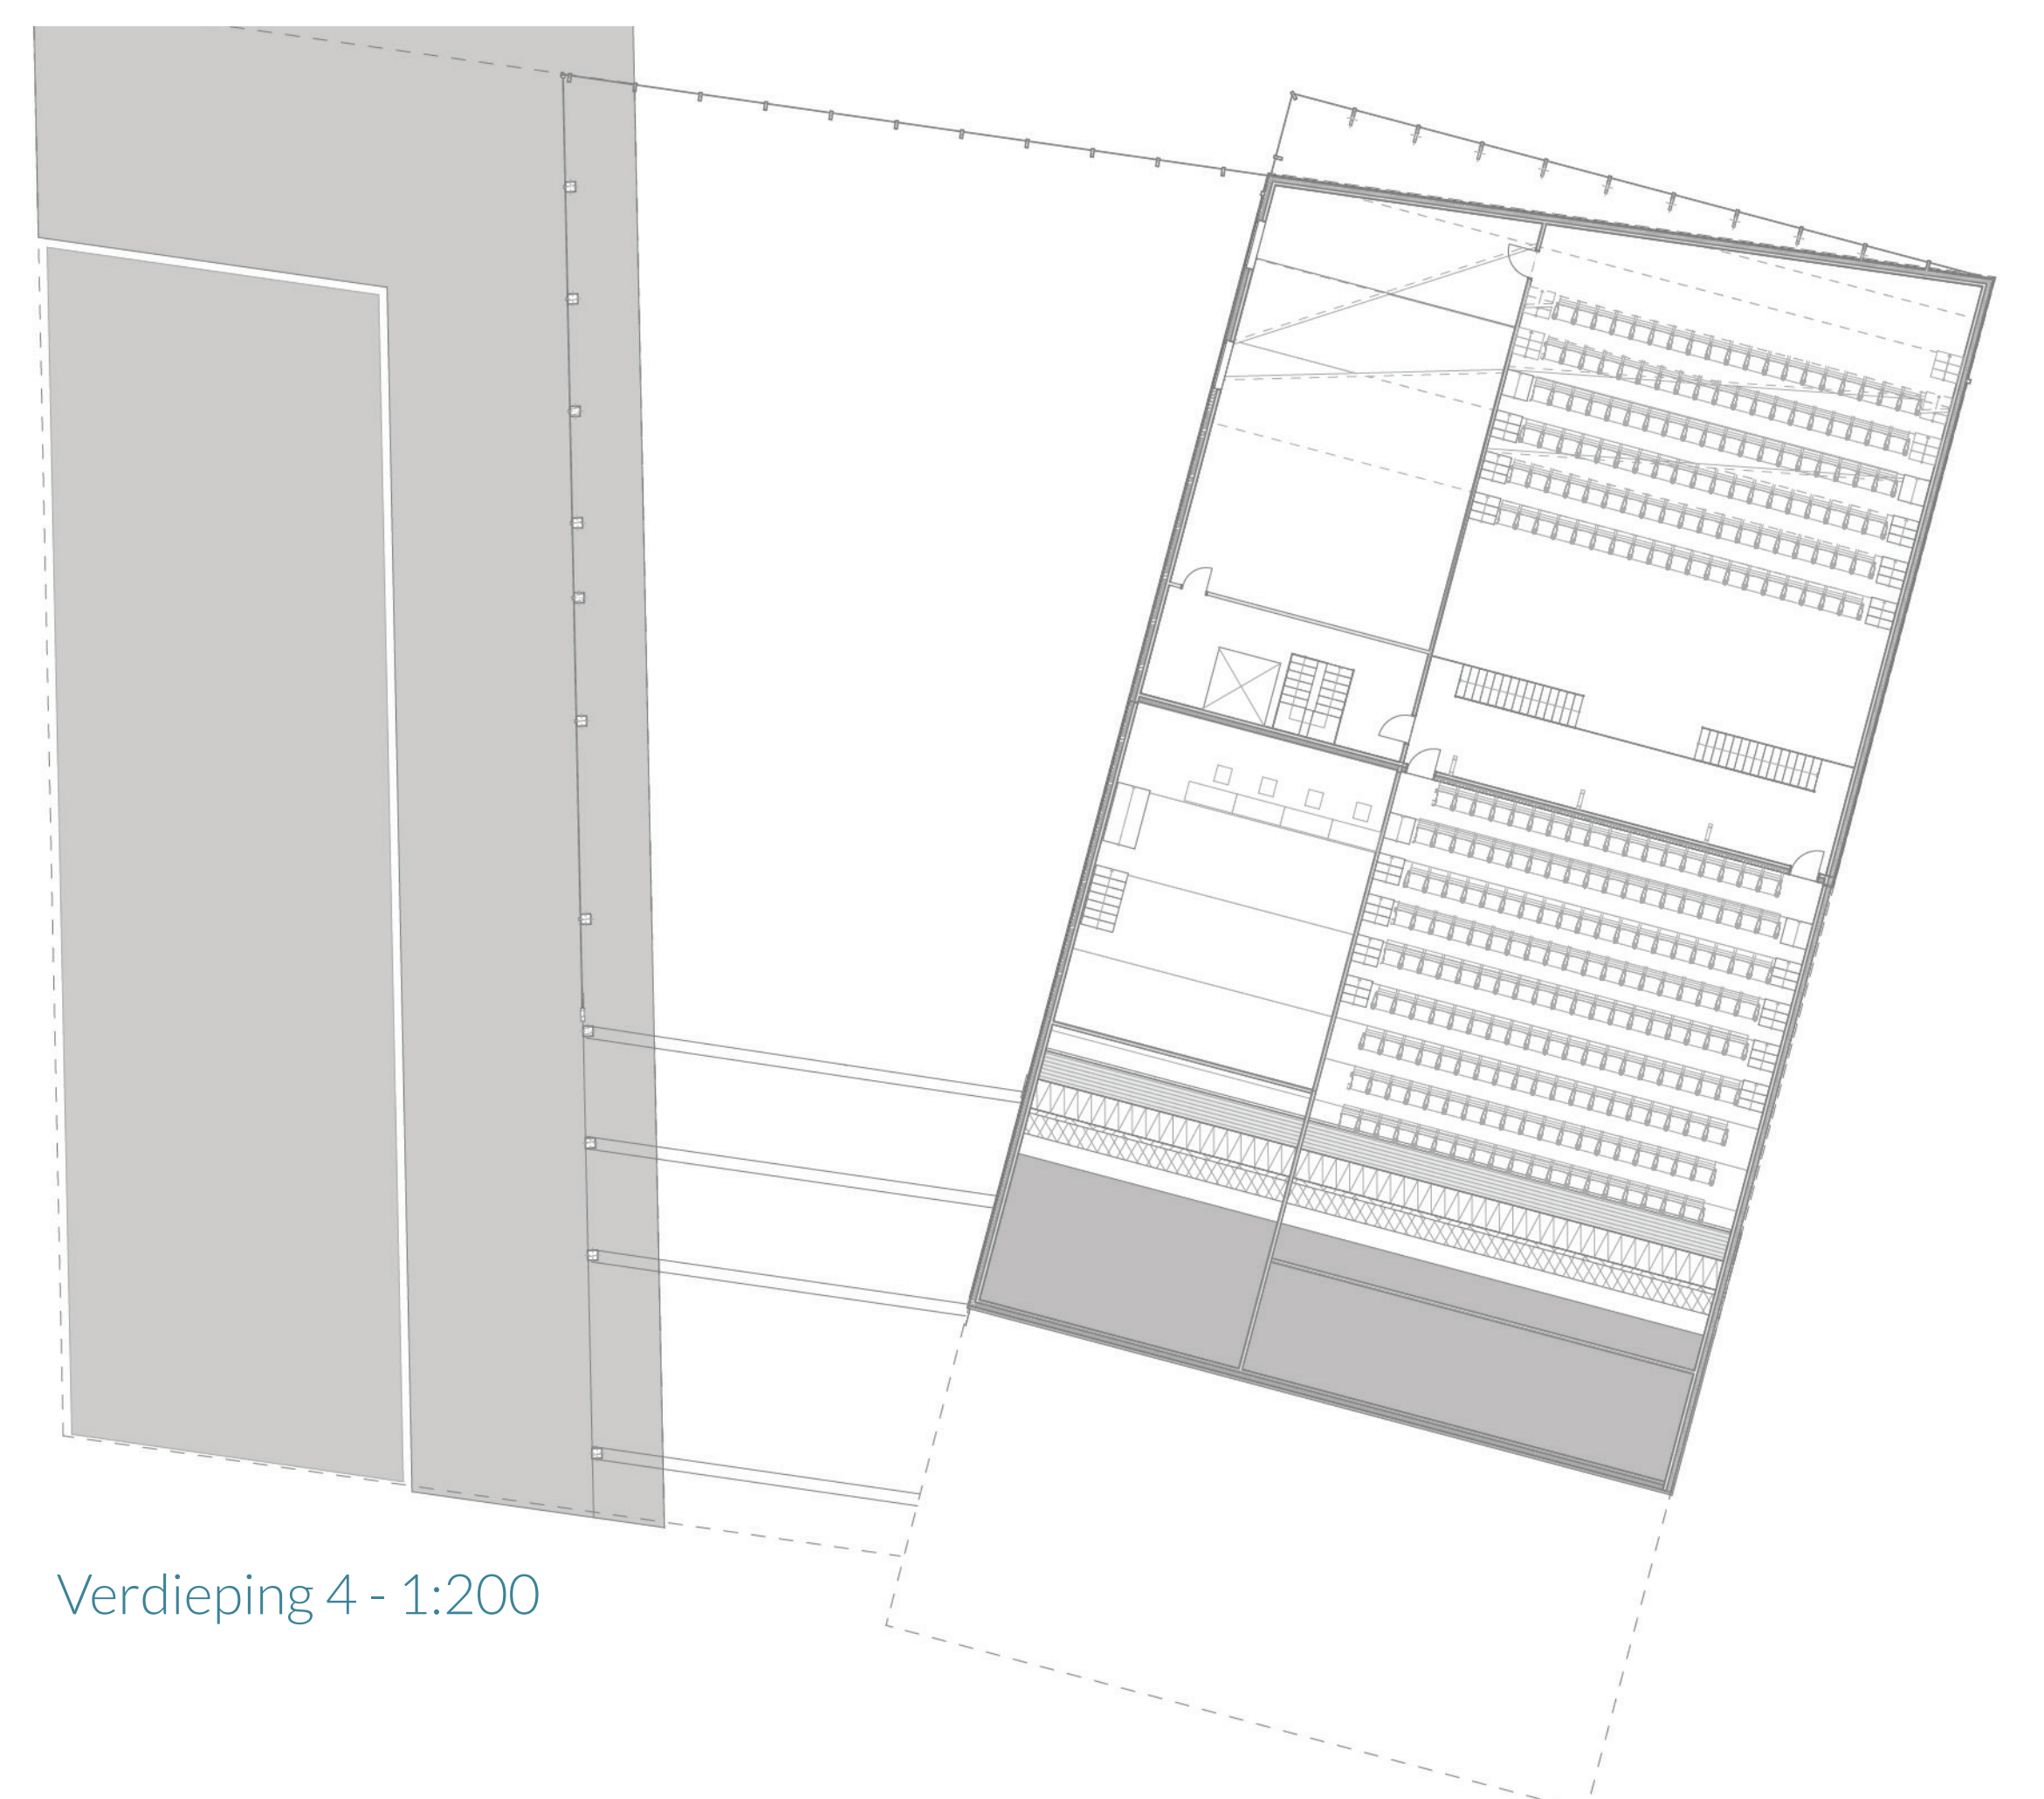


Verdieping 4 - 1:200





Plattegrond verdieping -1 - 1:200




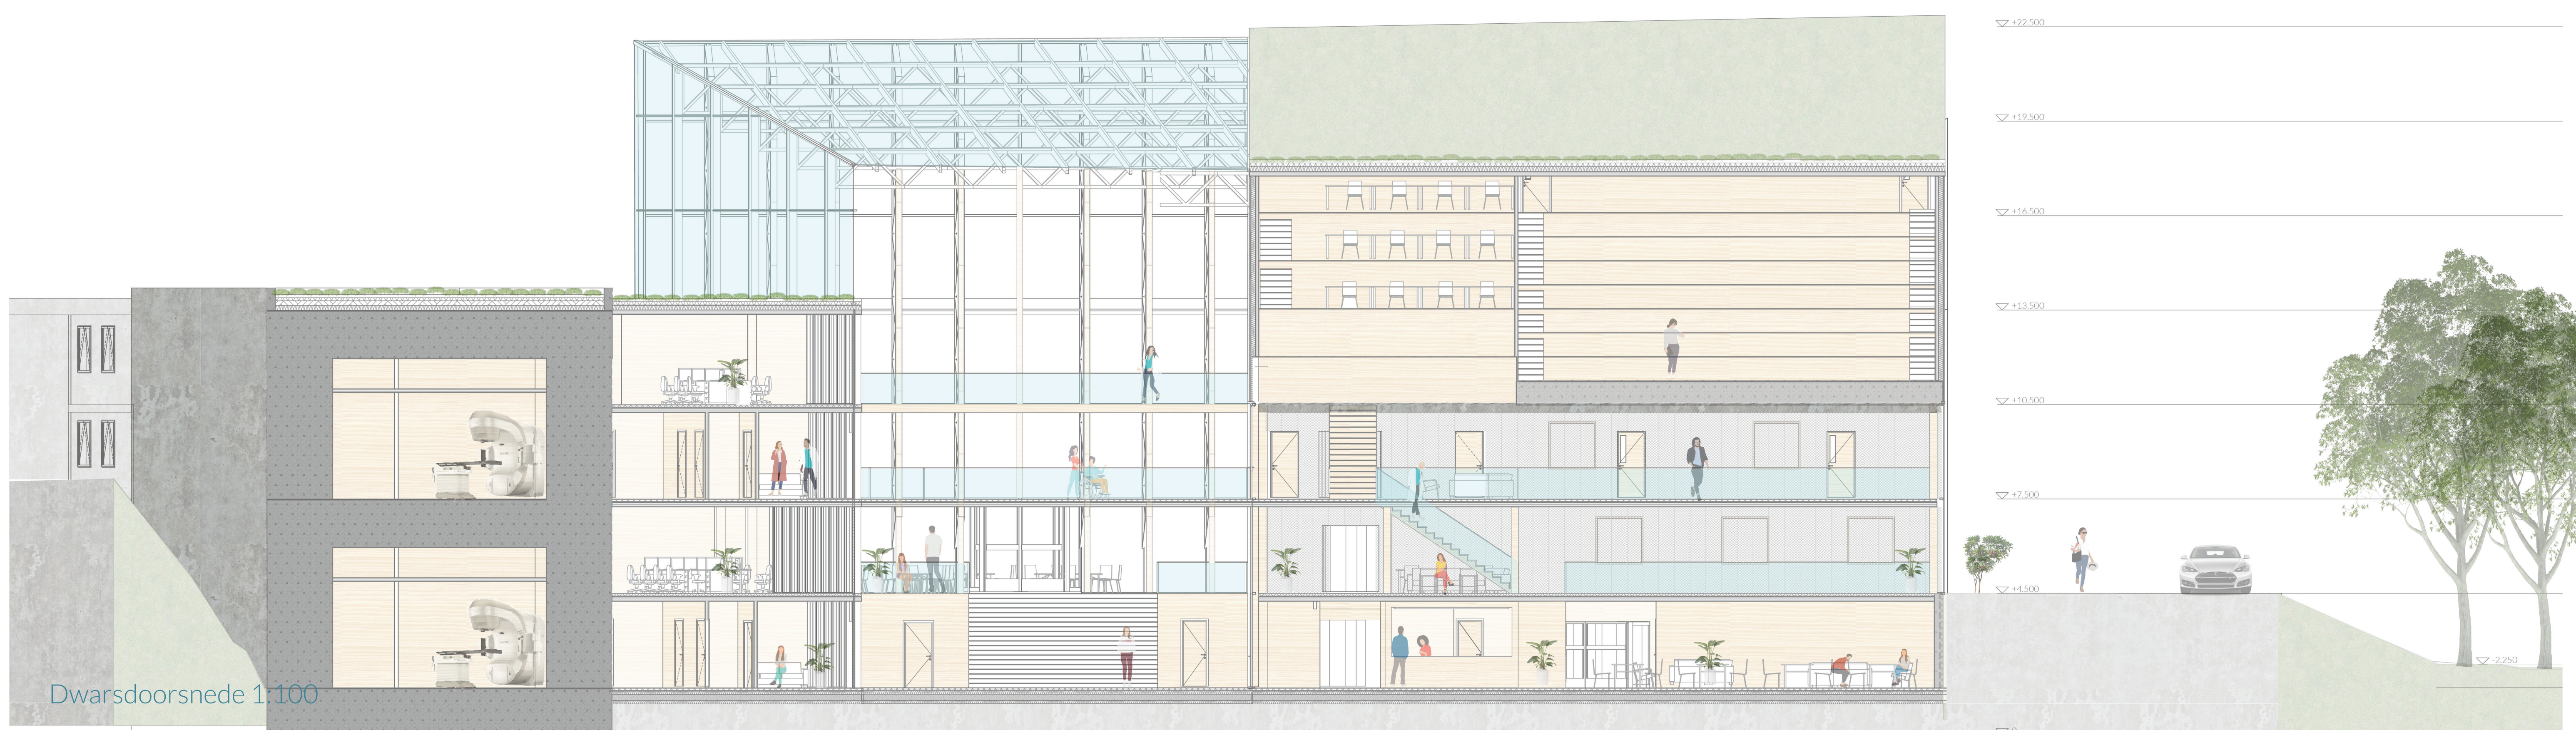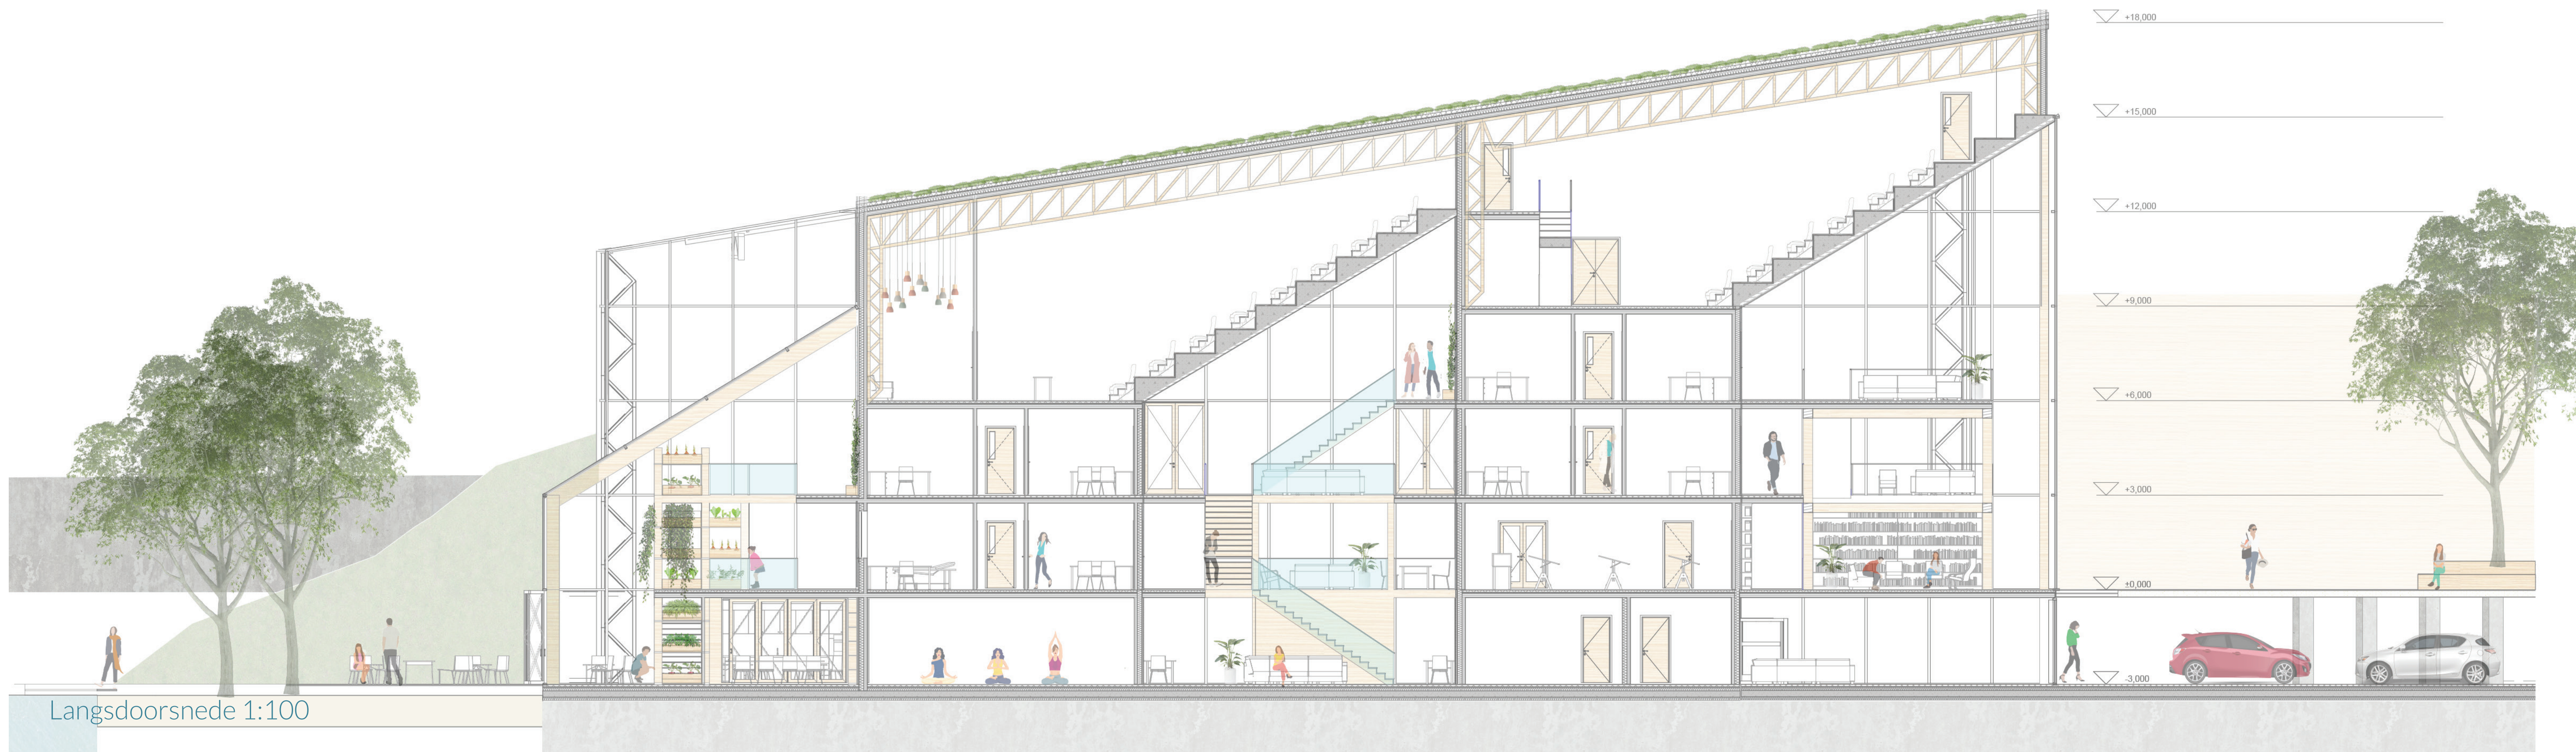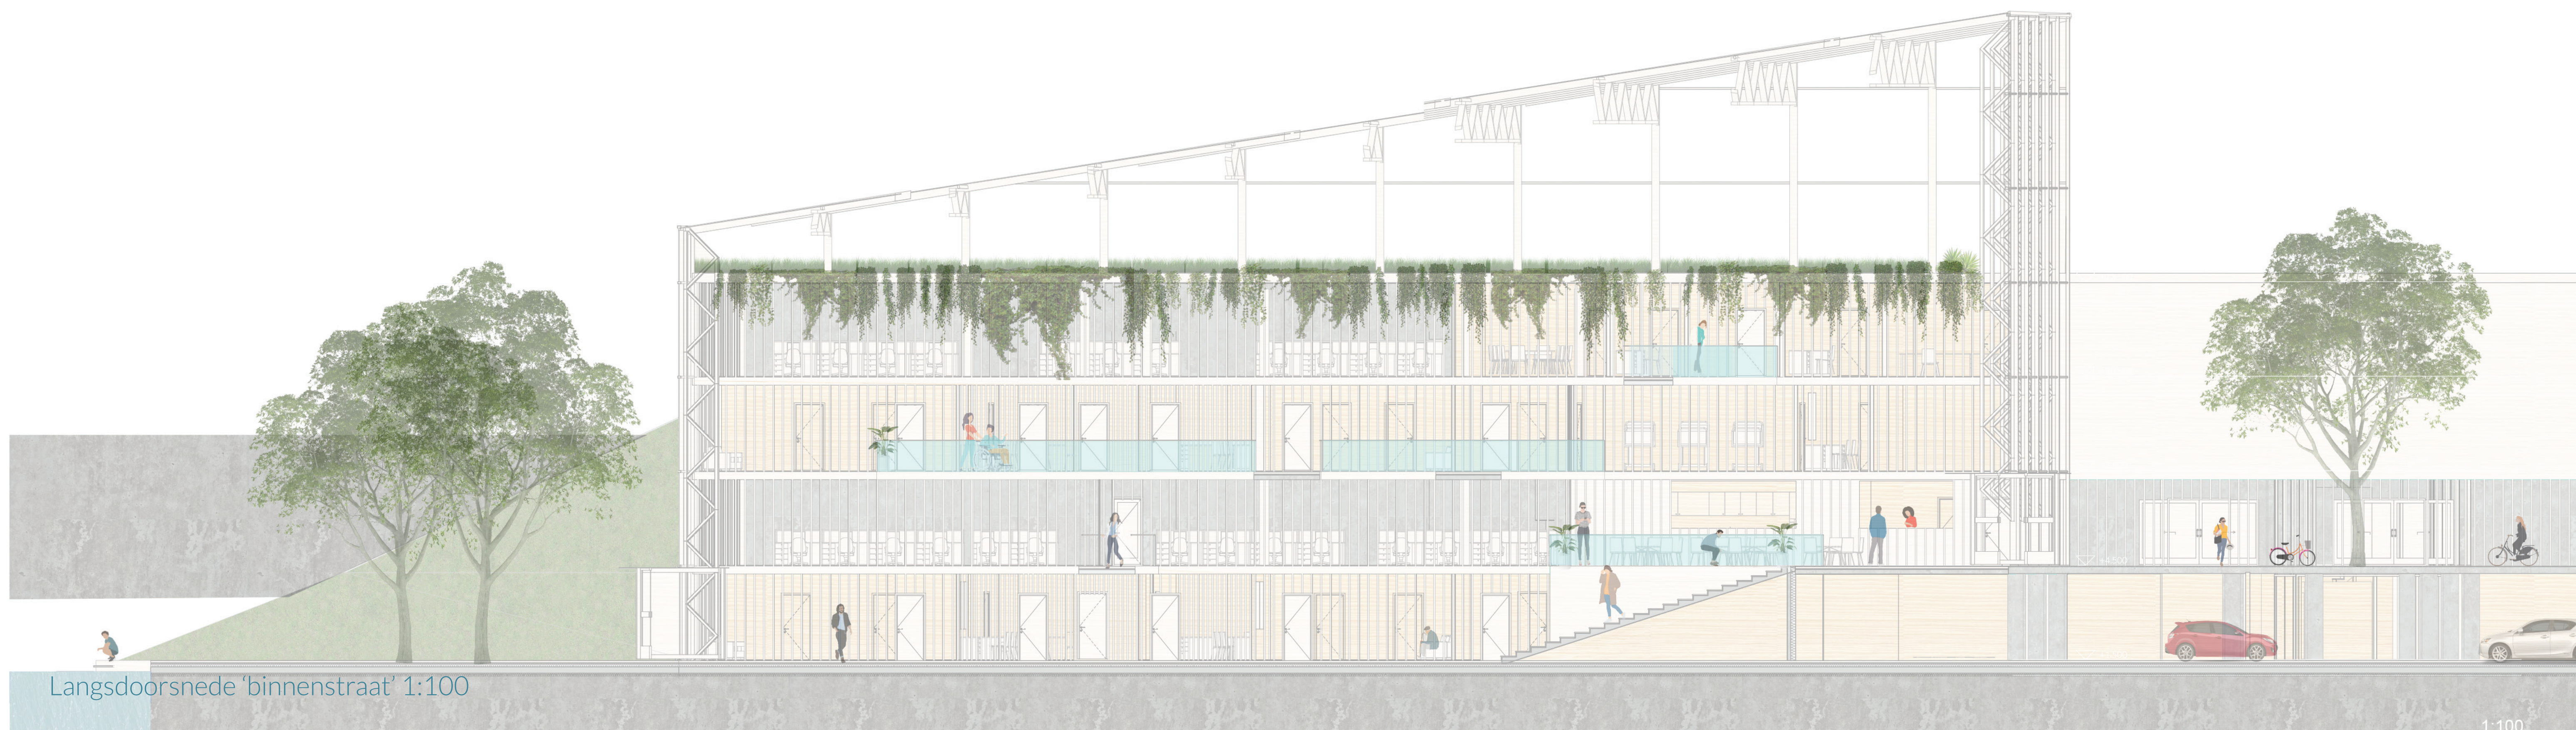



# Zorg zonder zorgen

Een centrum waar zorg samen komt

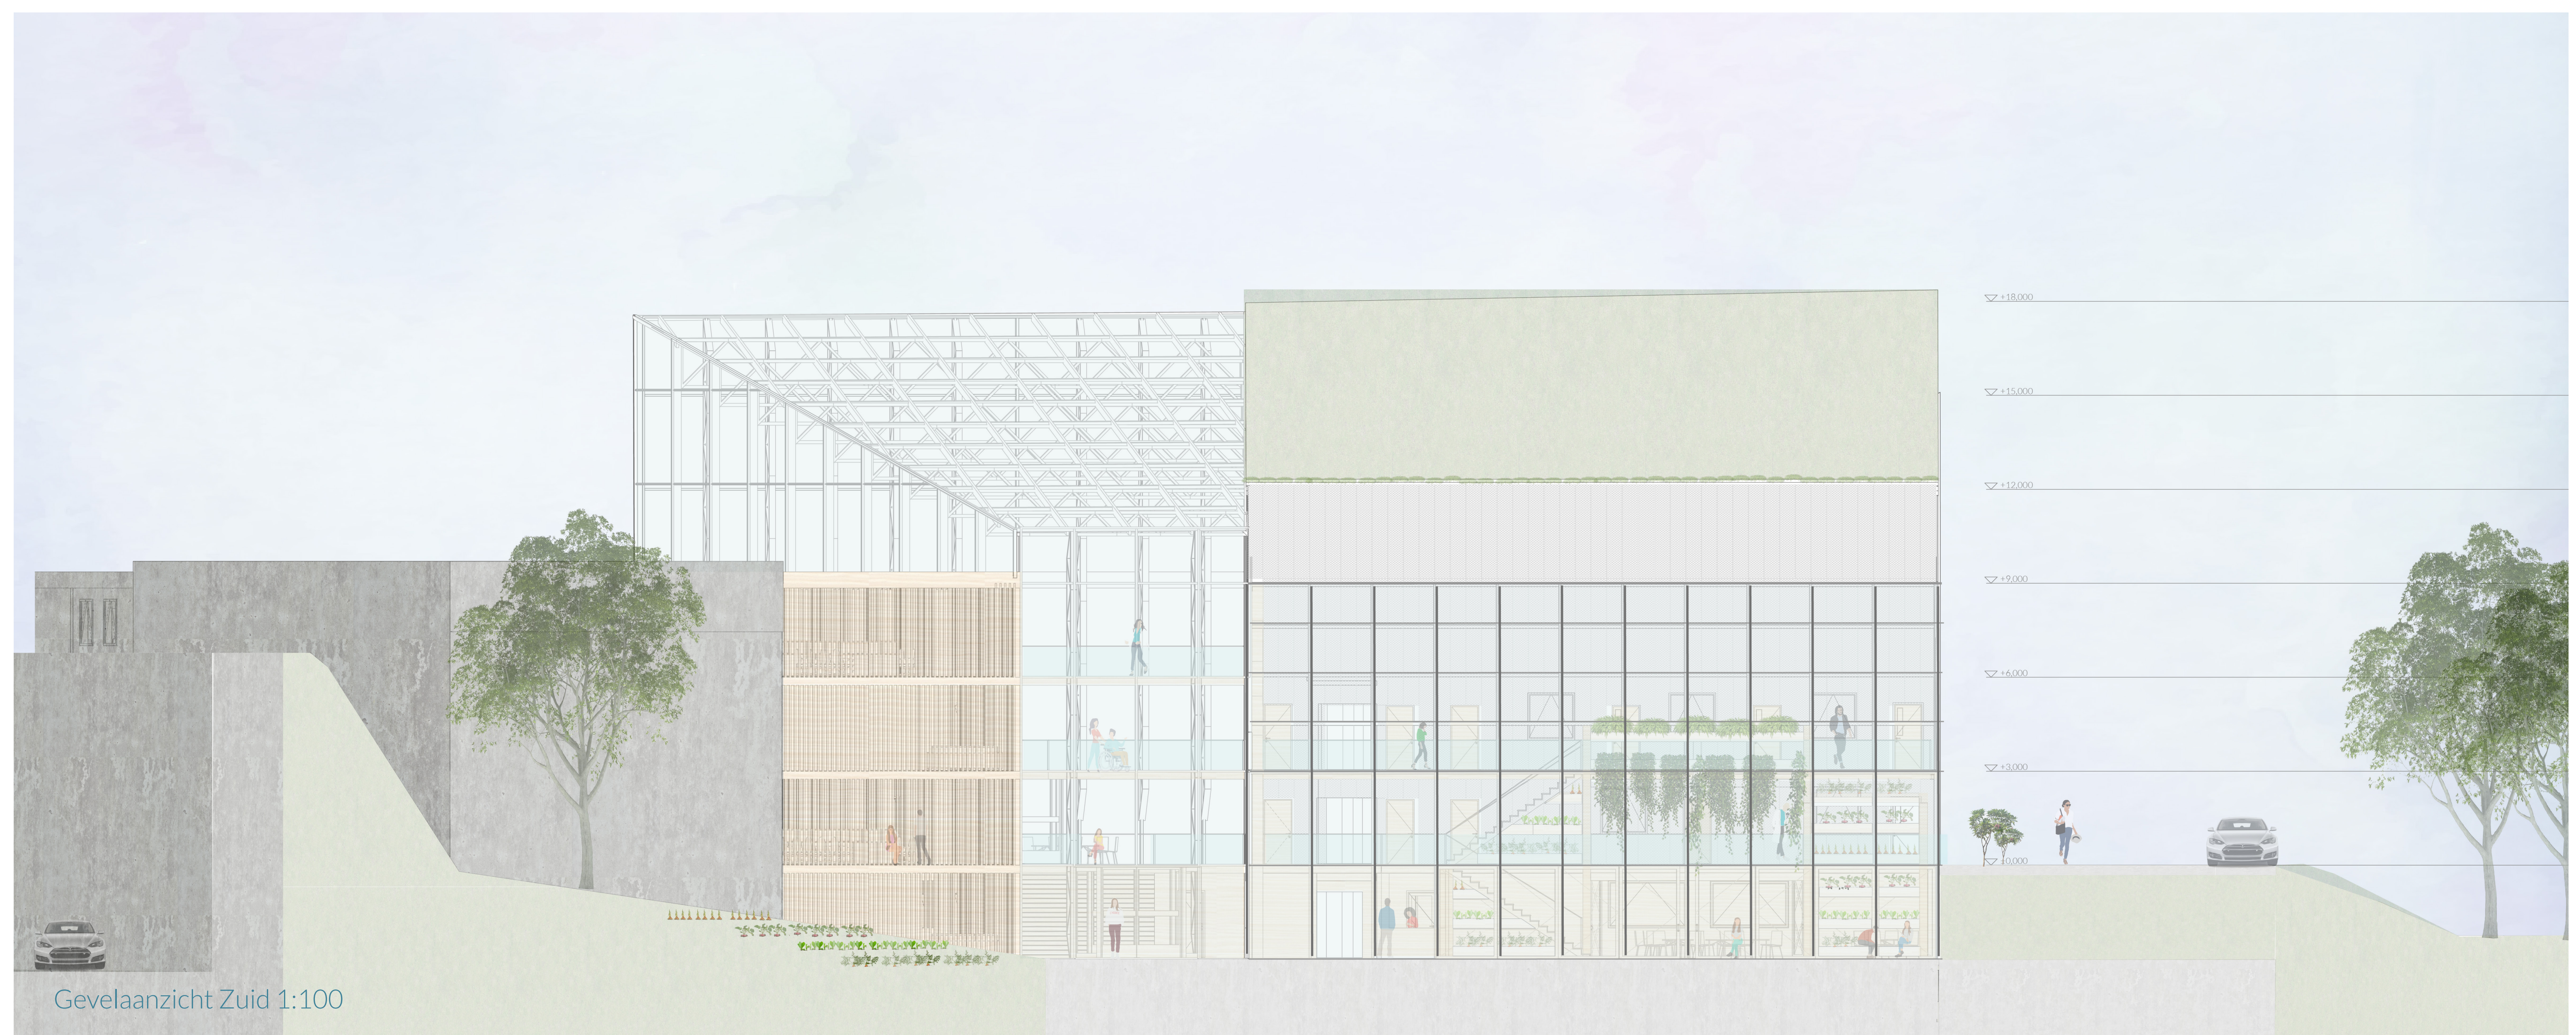
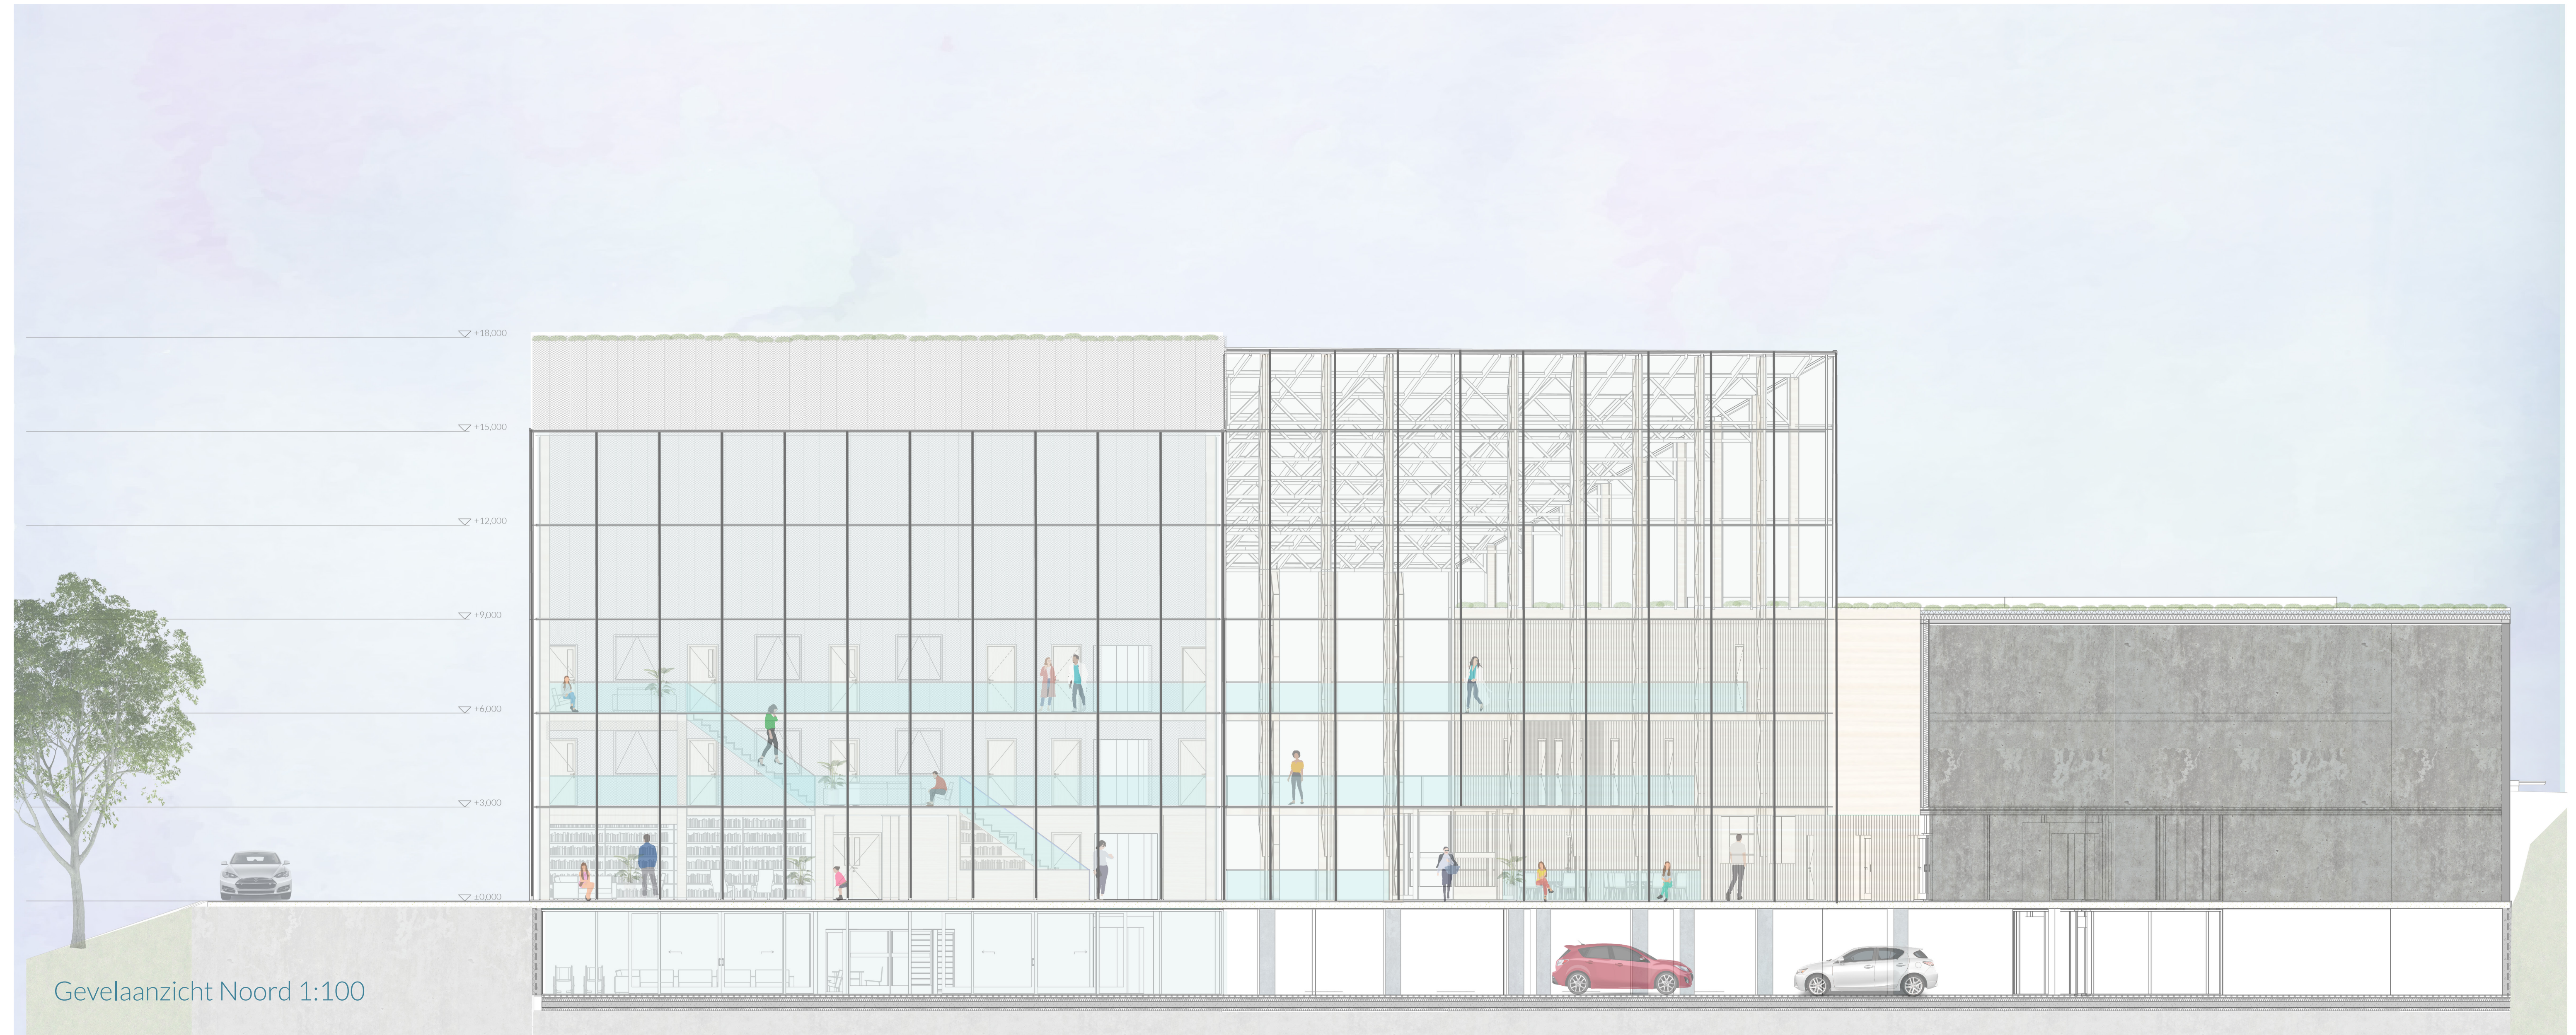


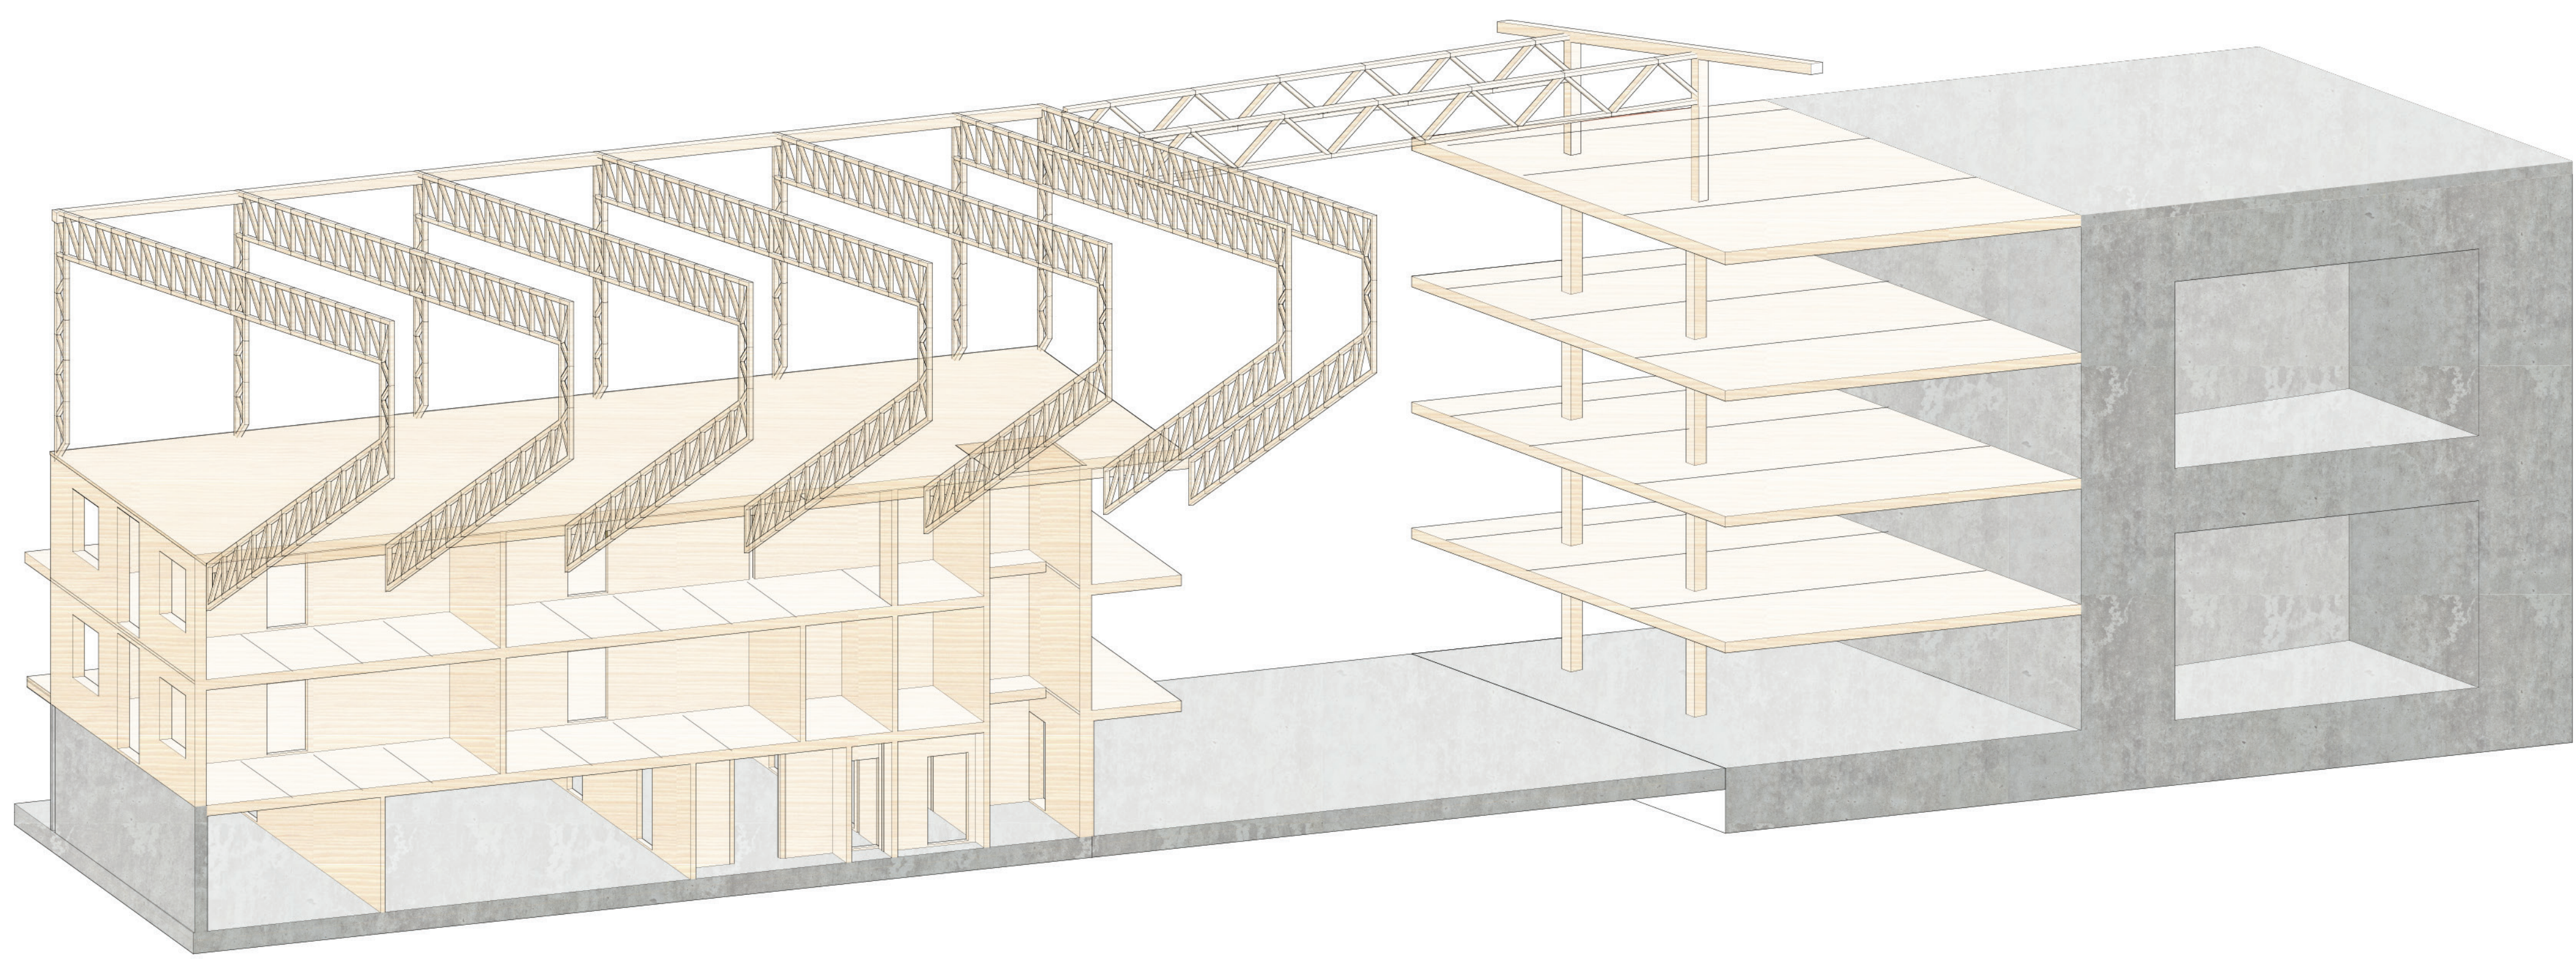



## Constructie

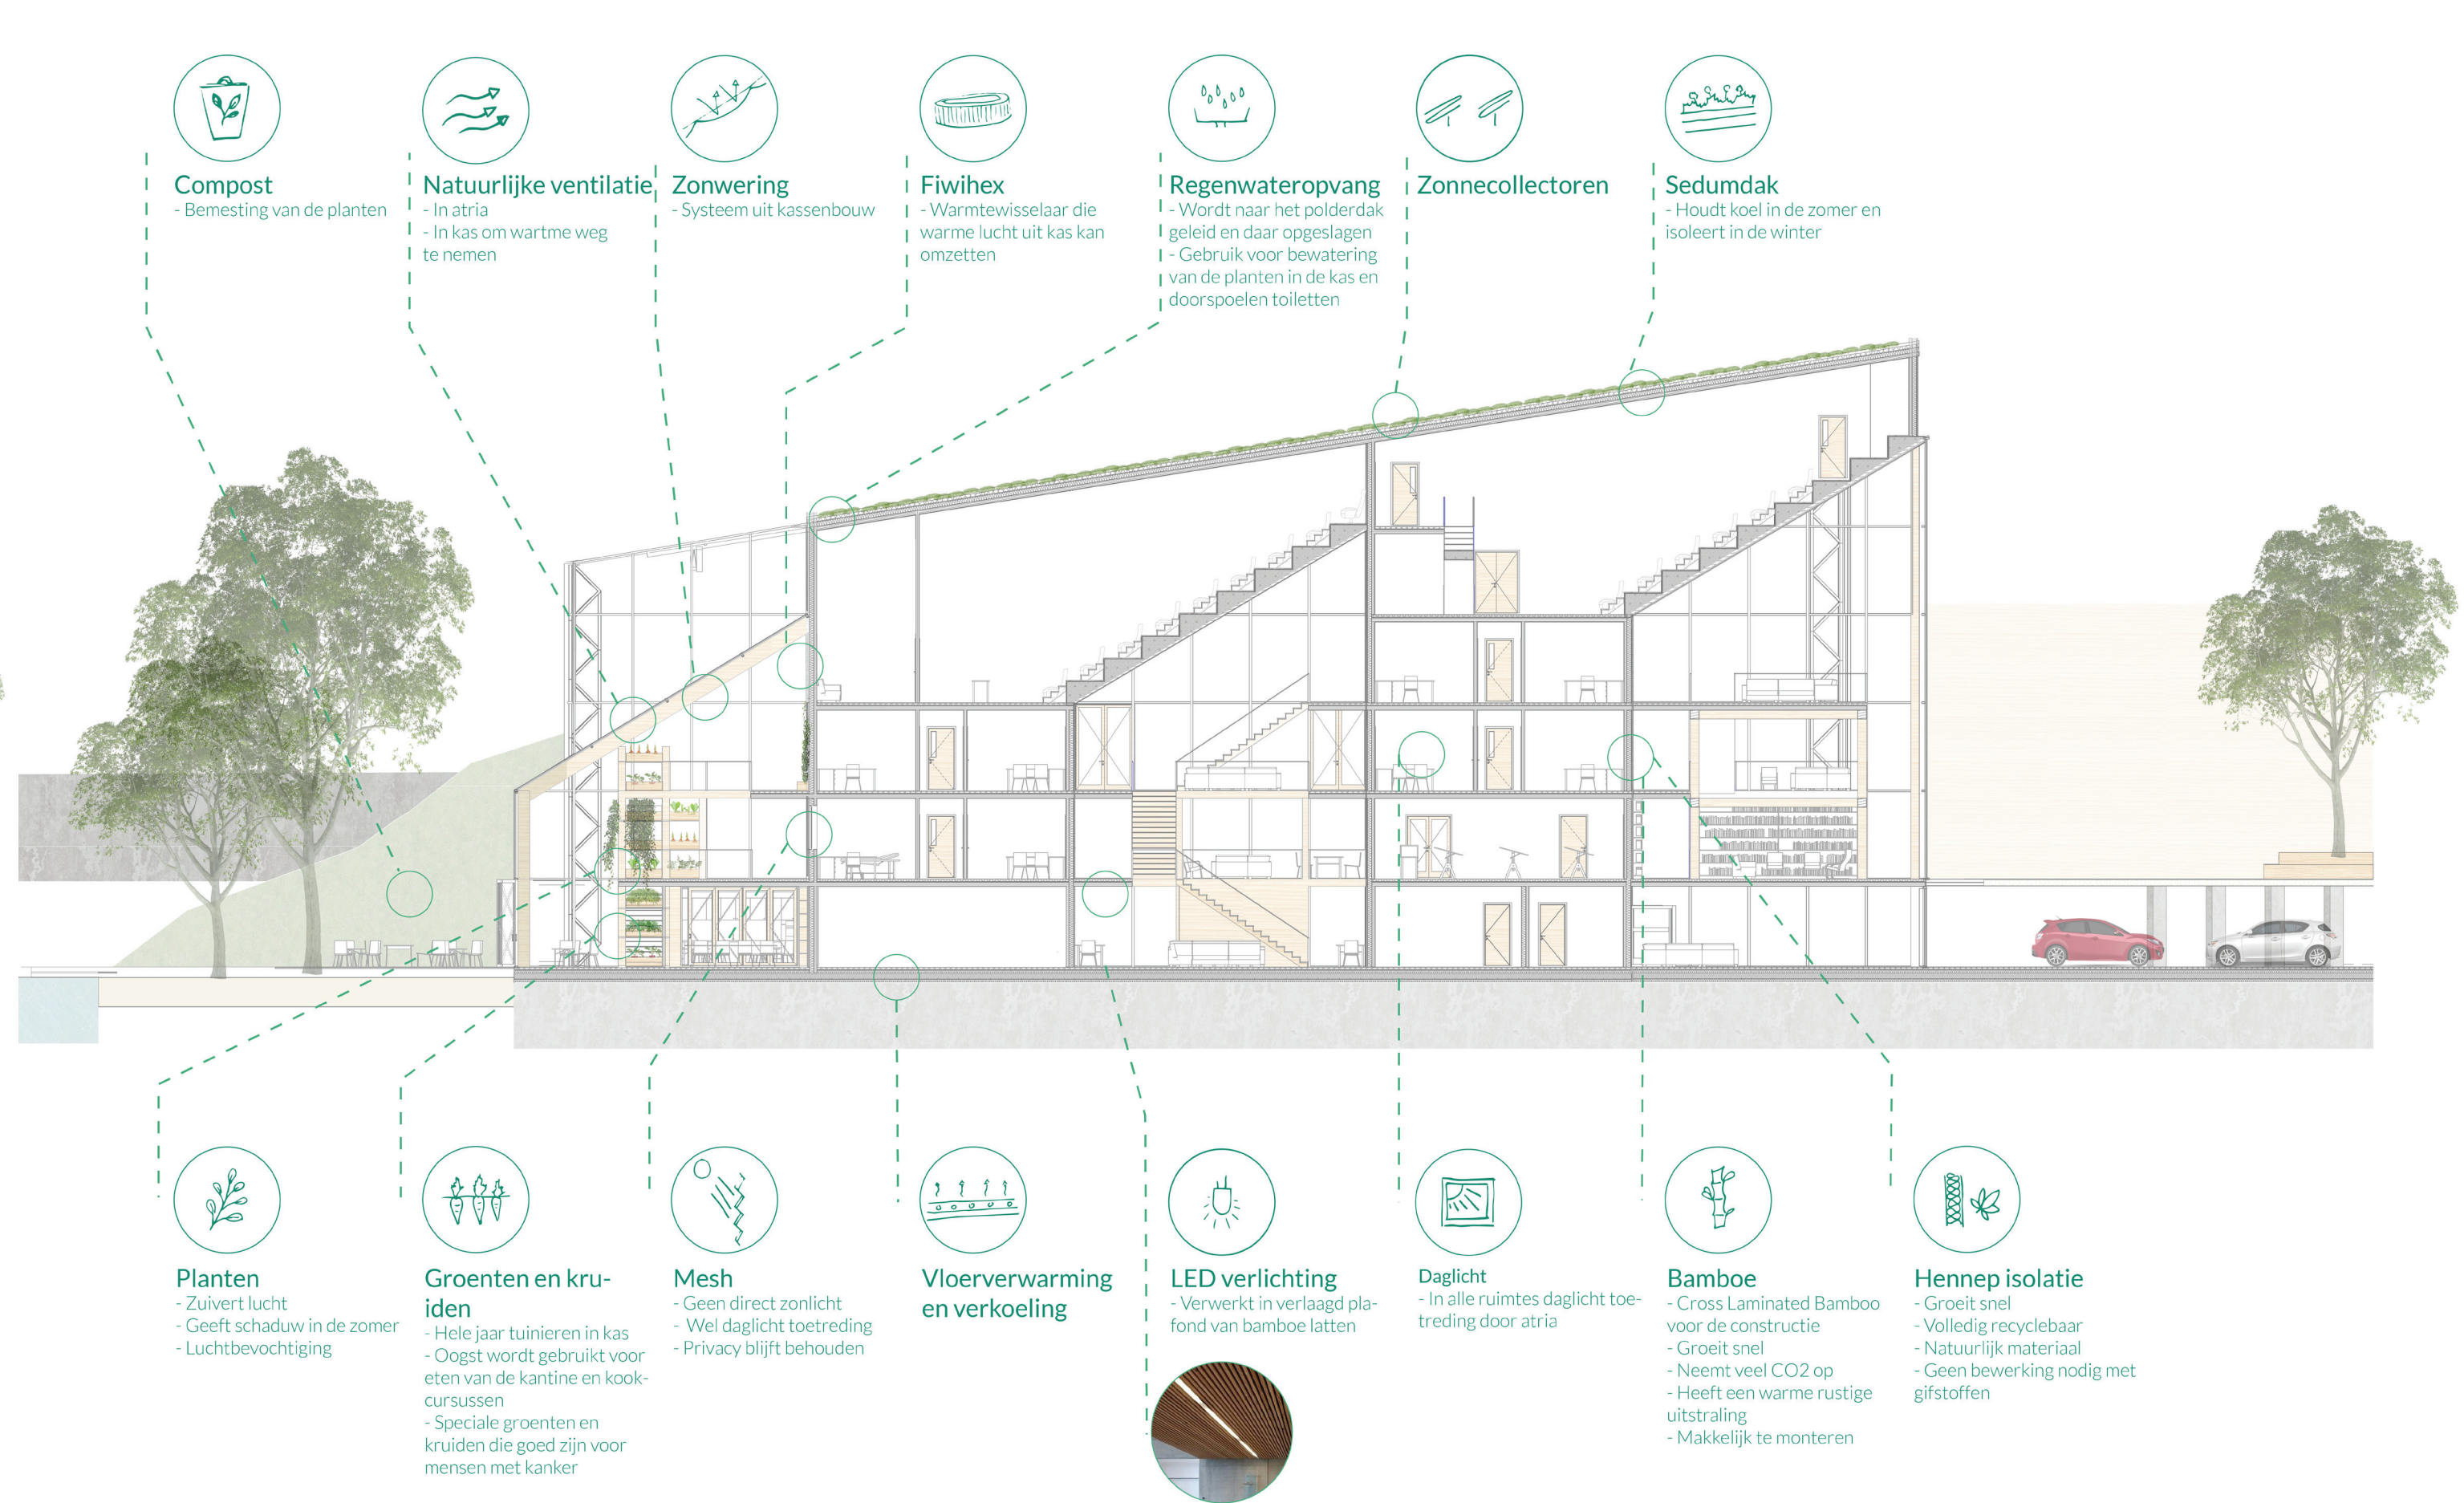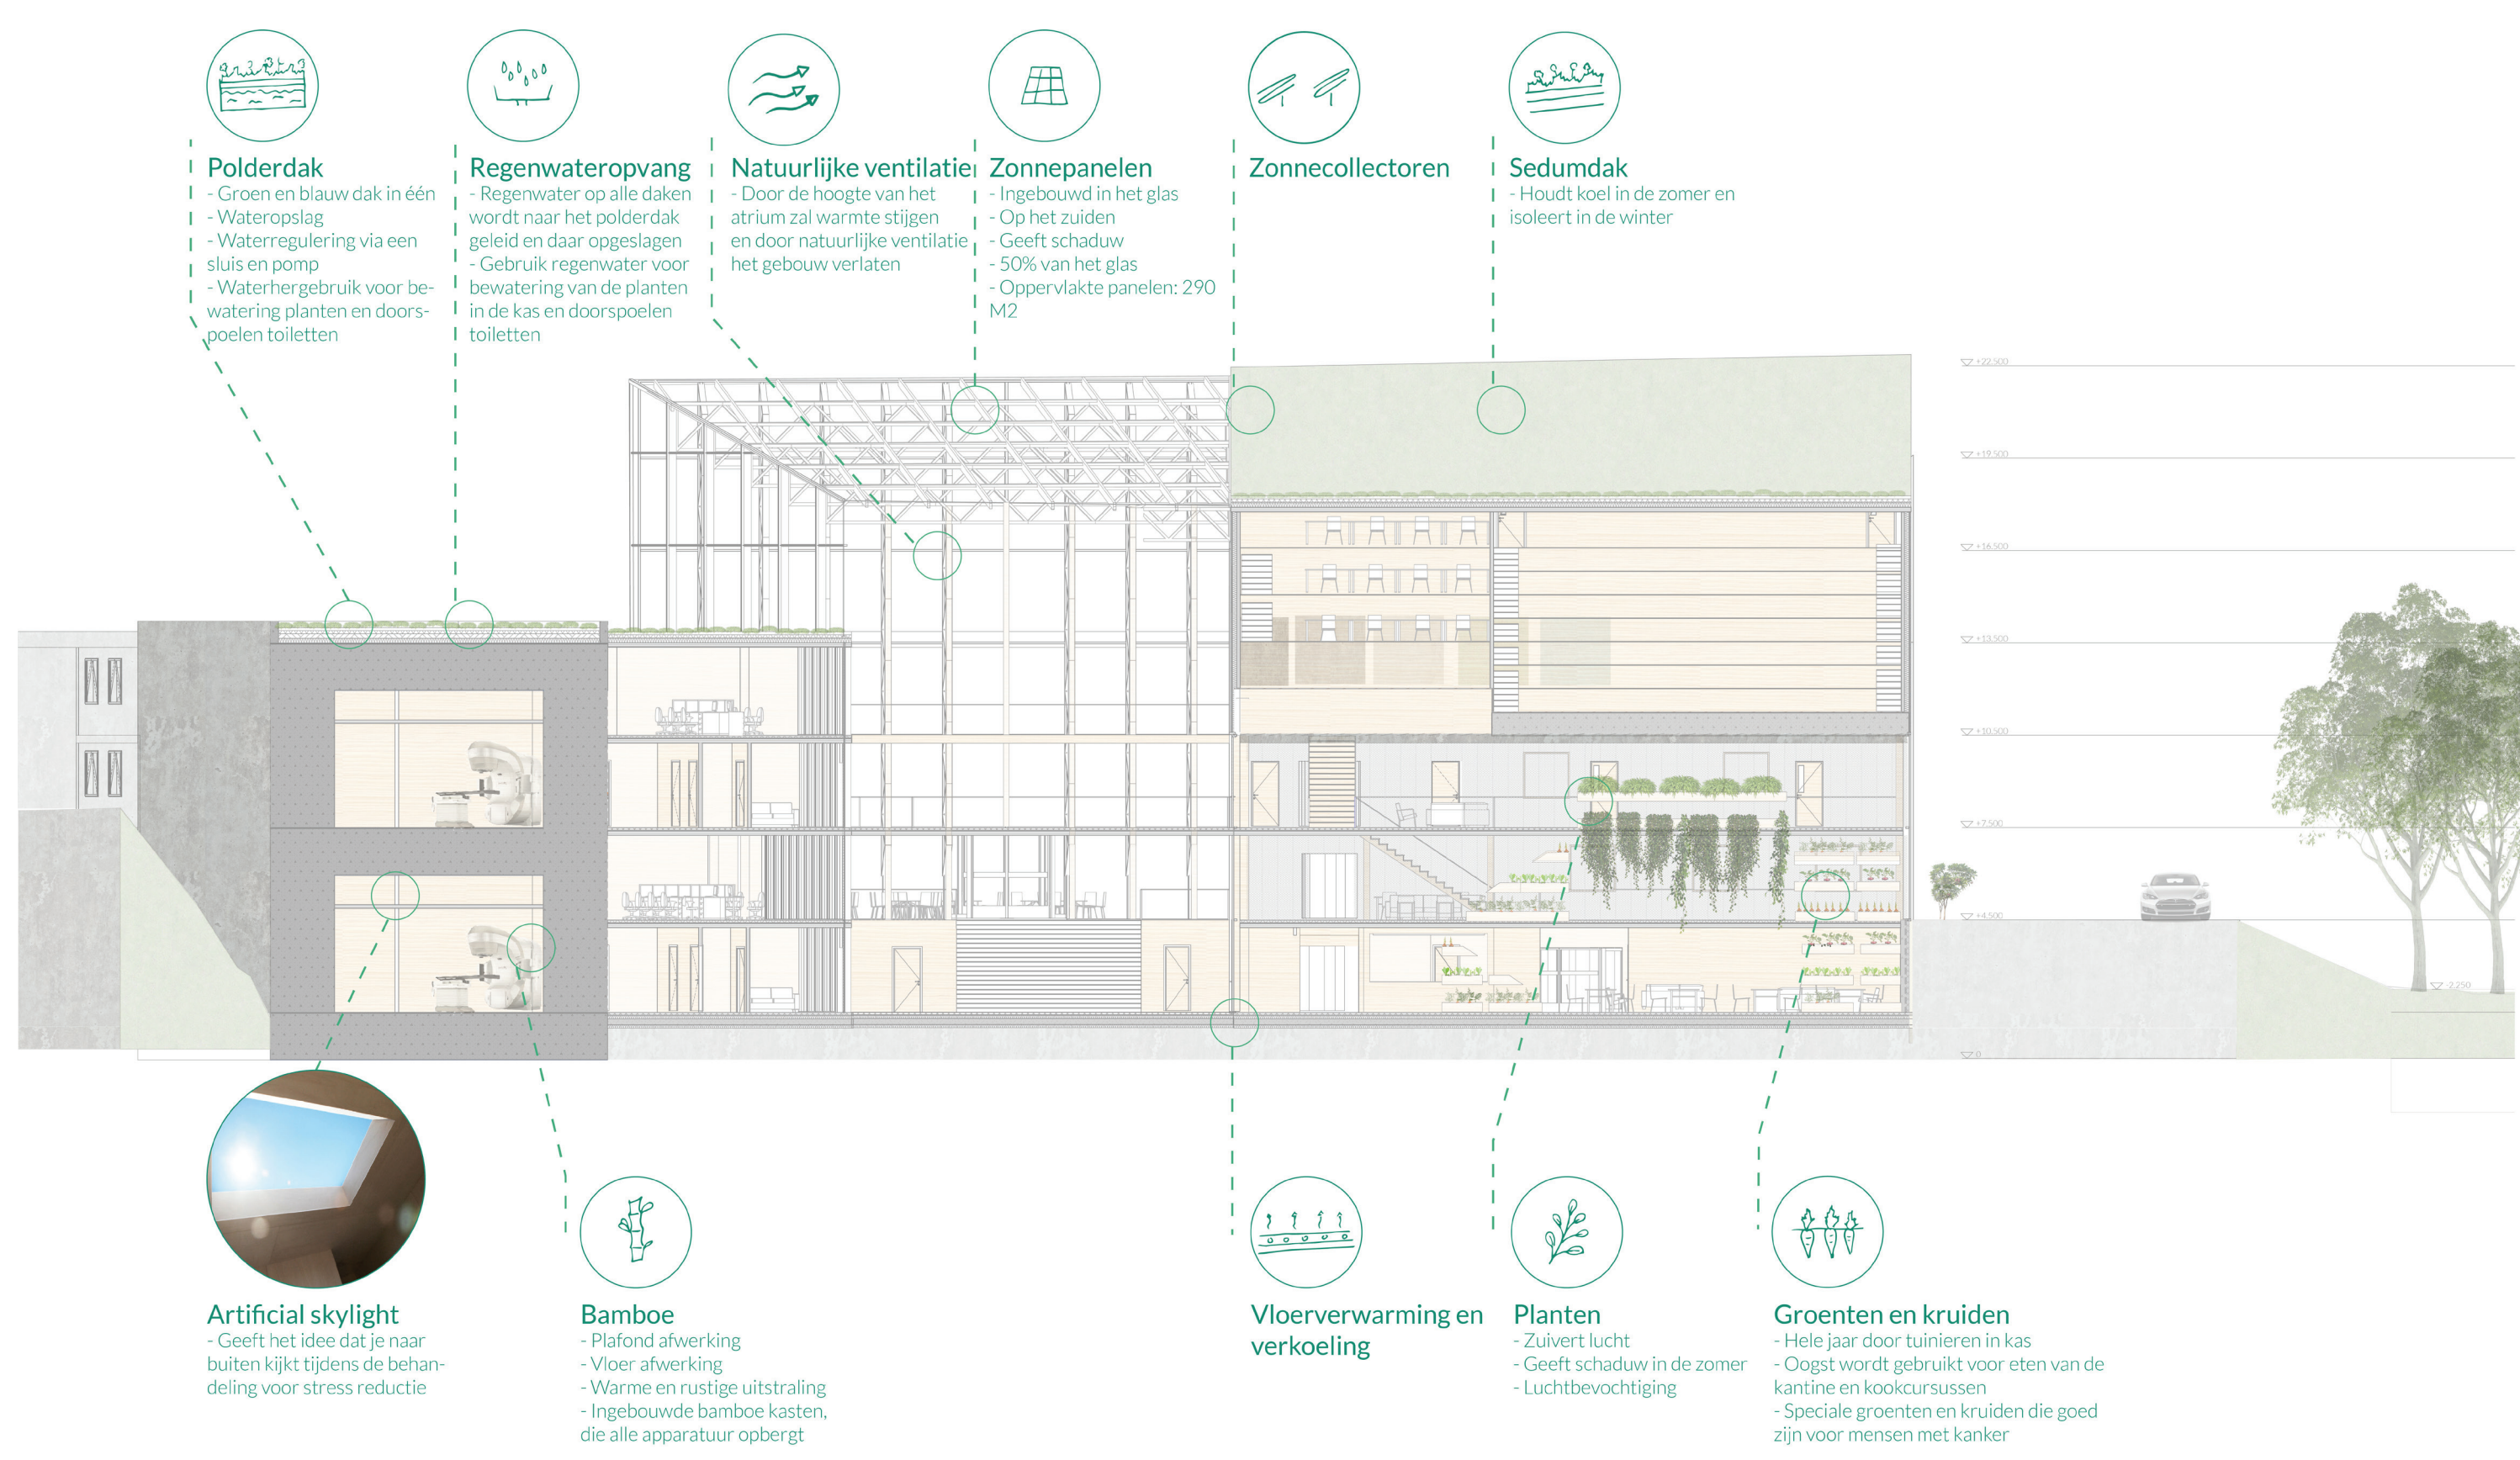

## Klimaat principes

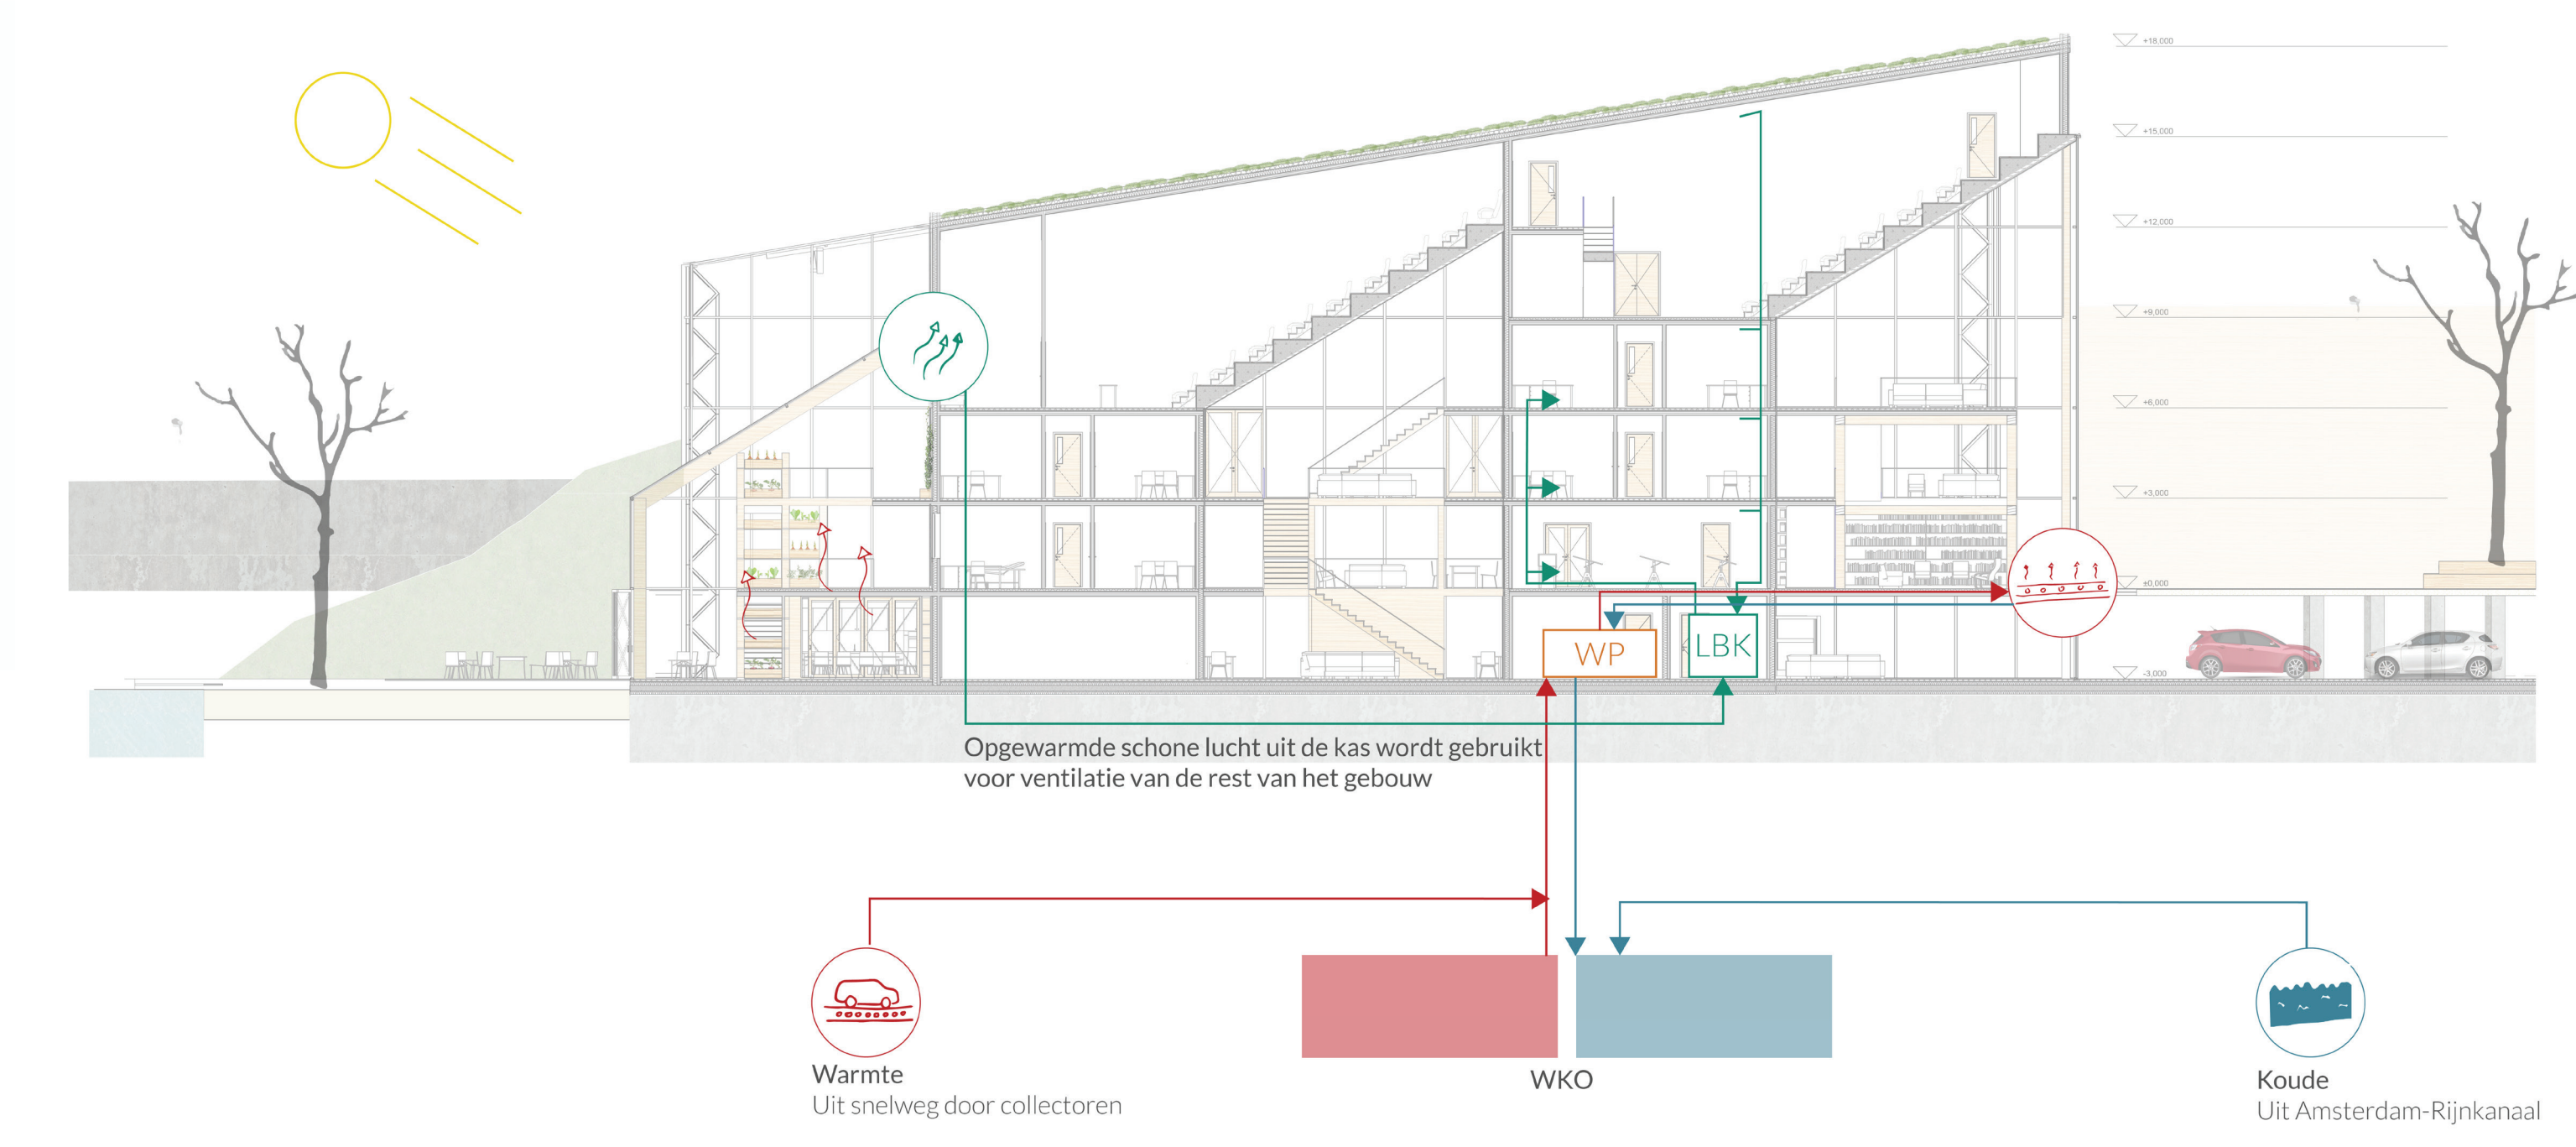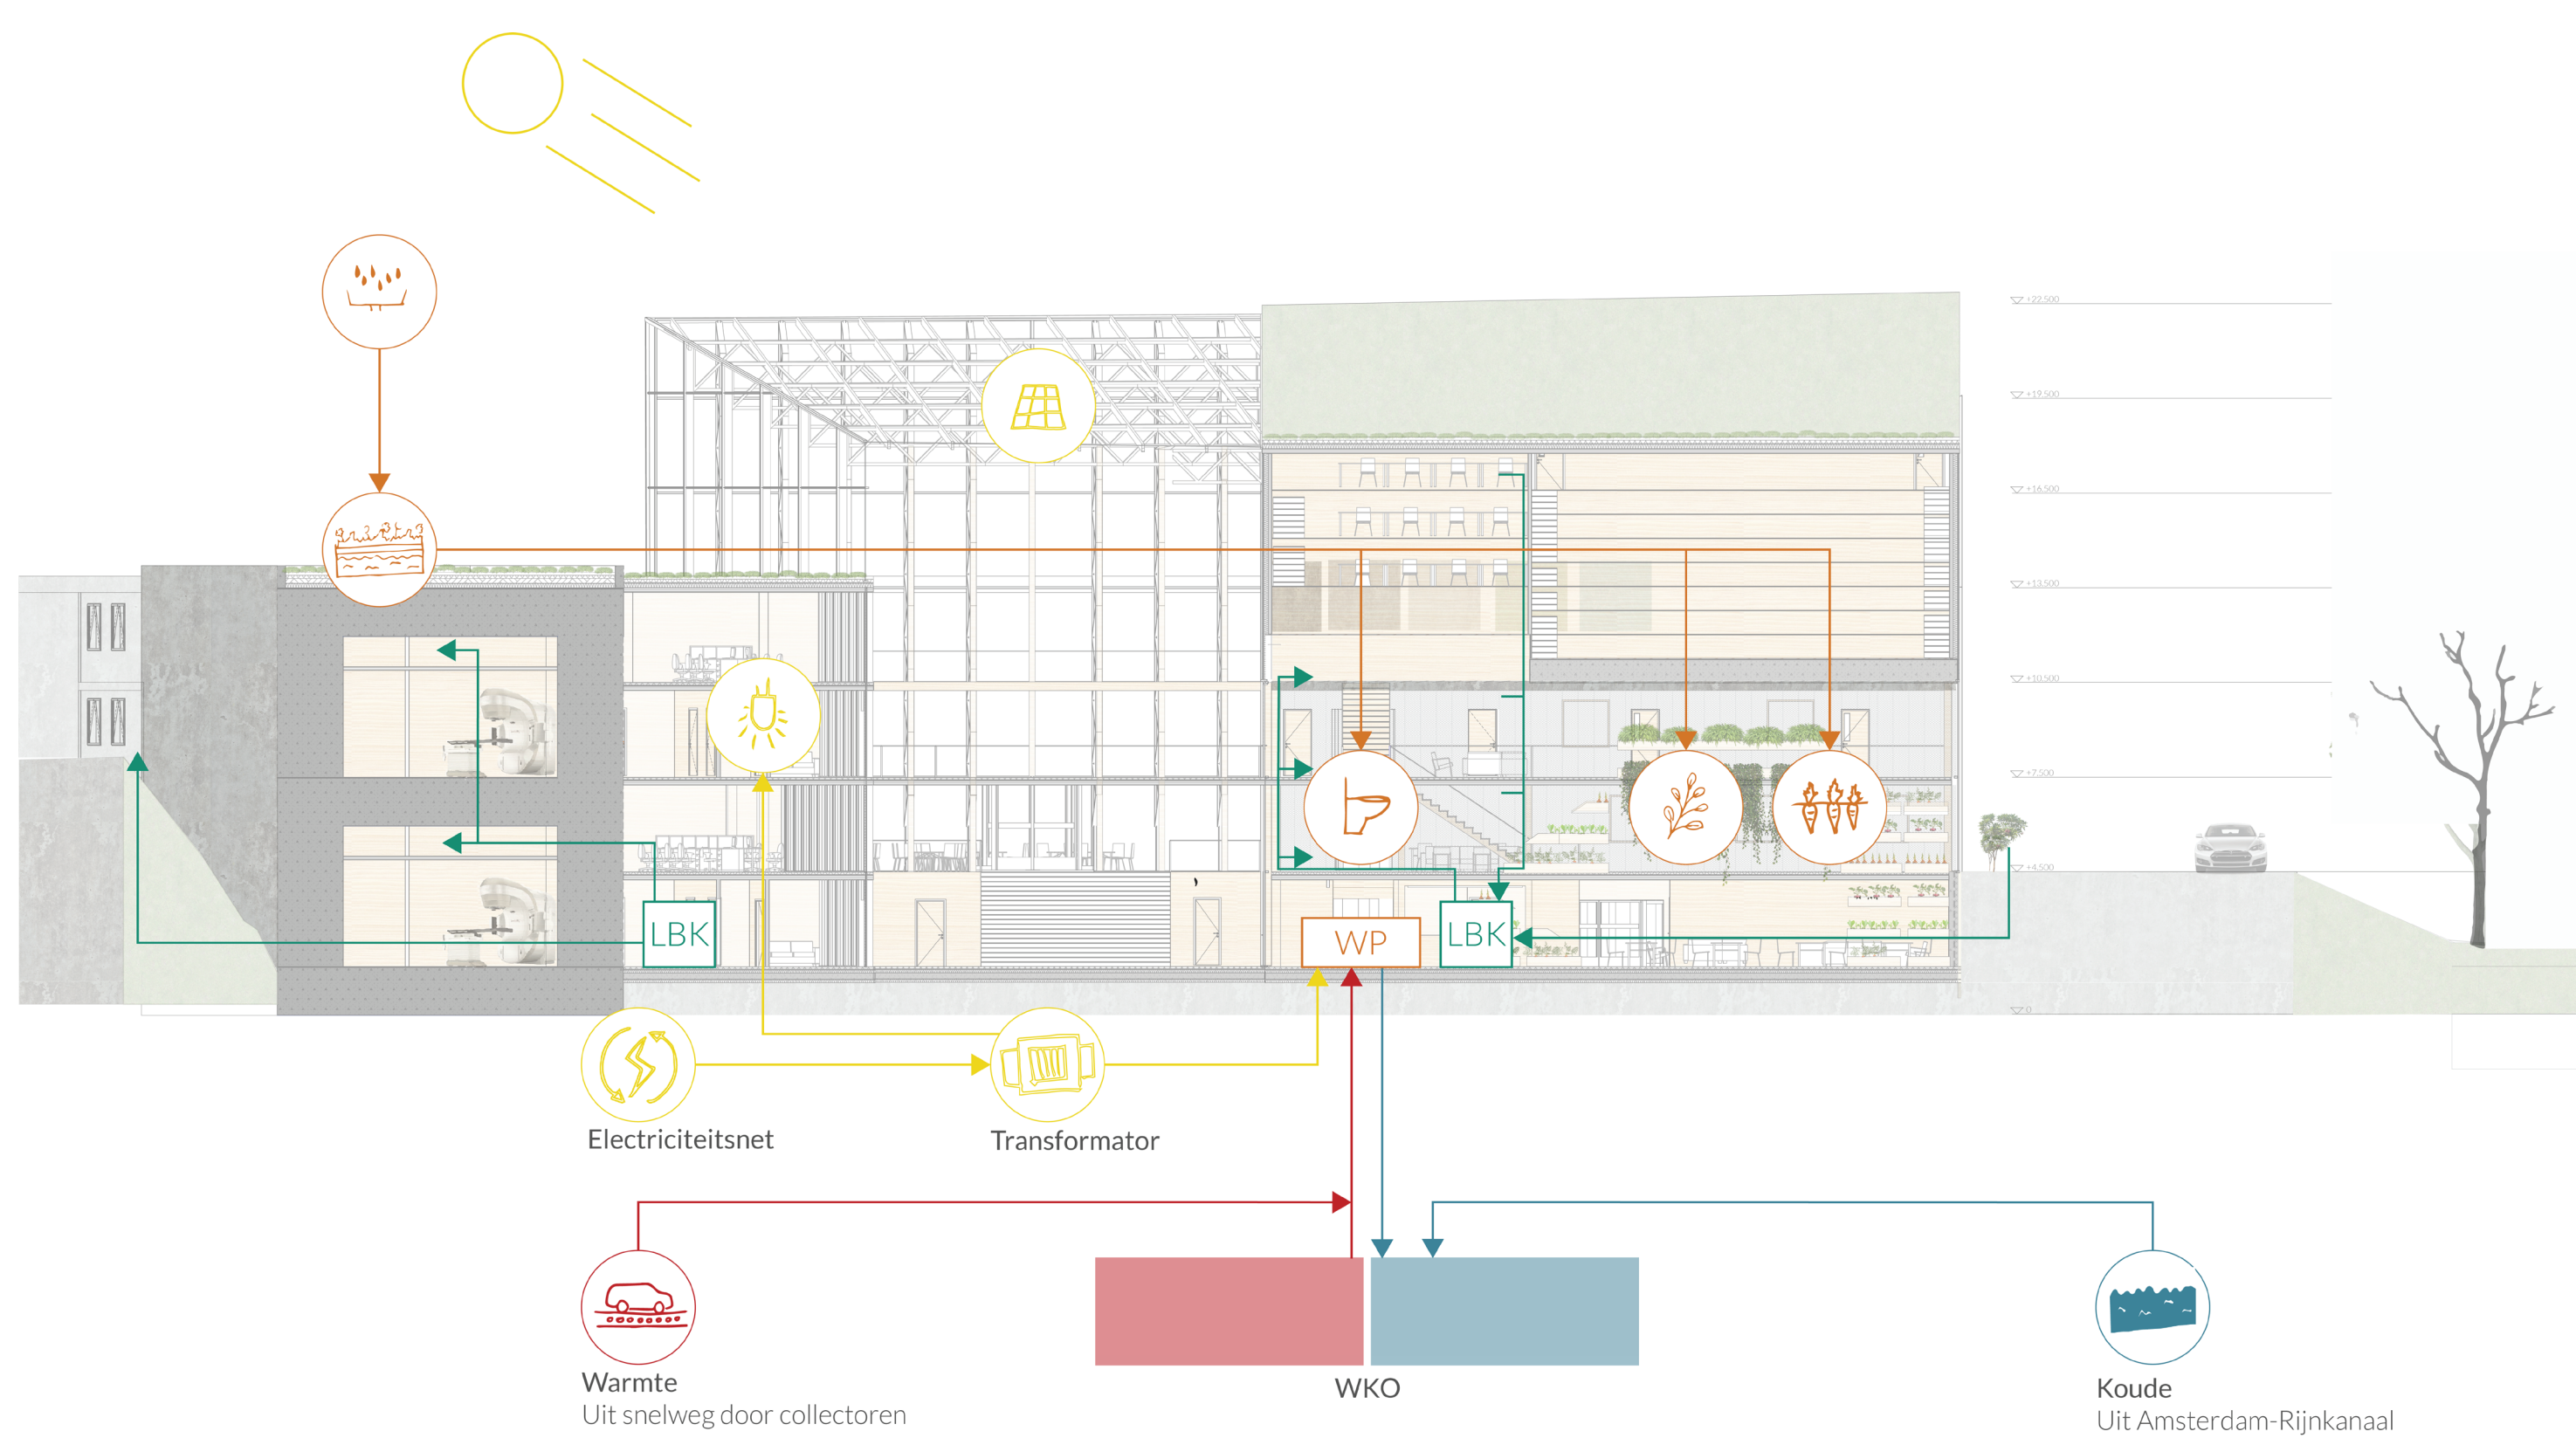


## Klimaatstromen wintersituatie

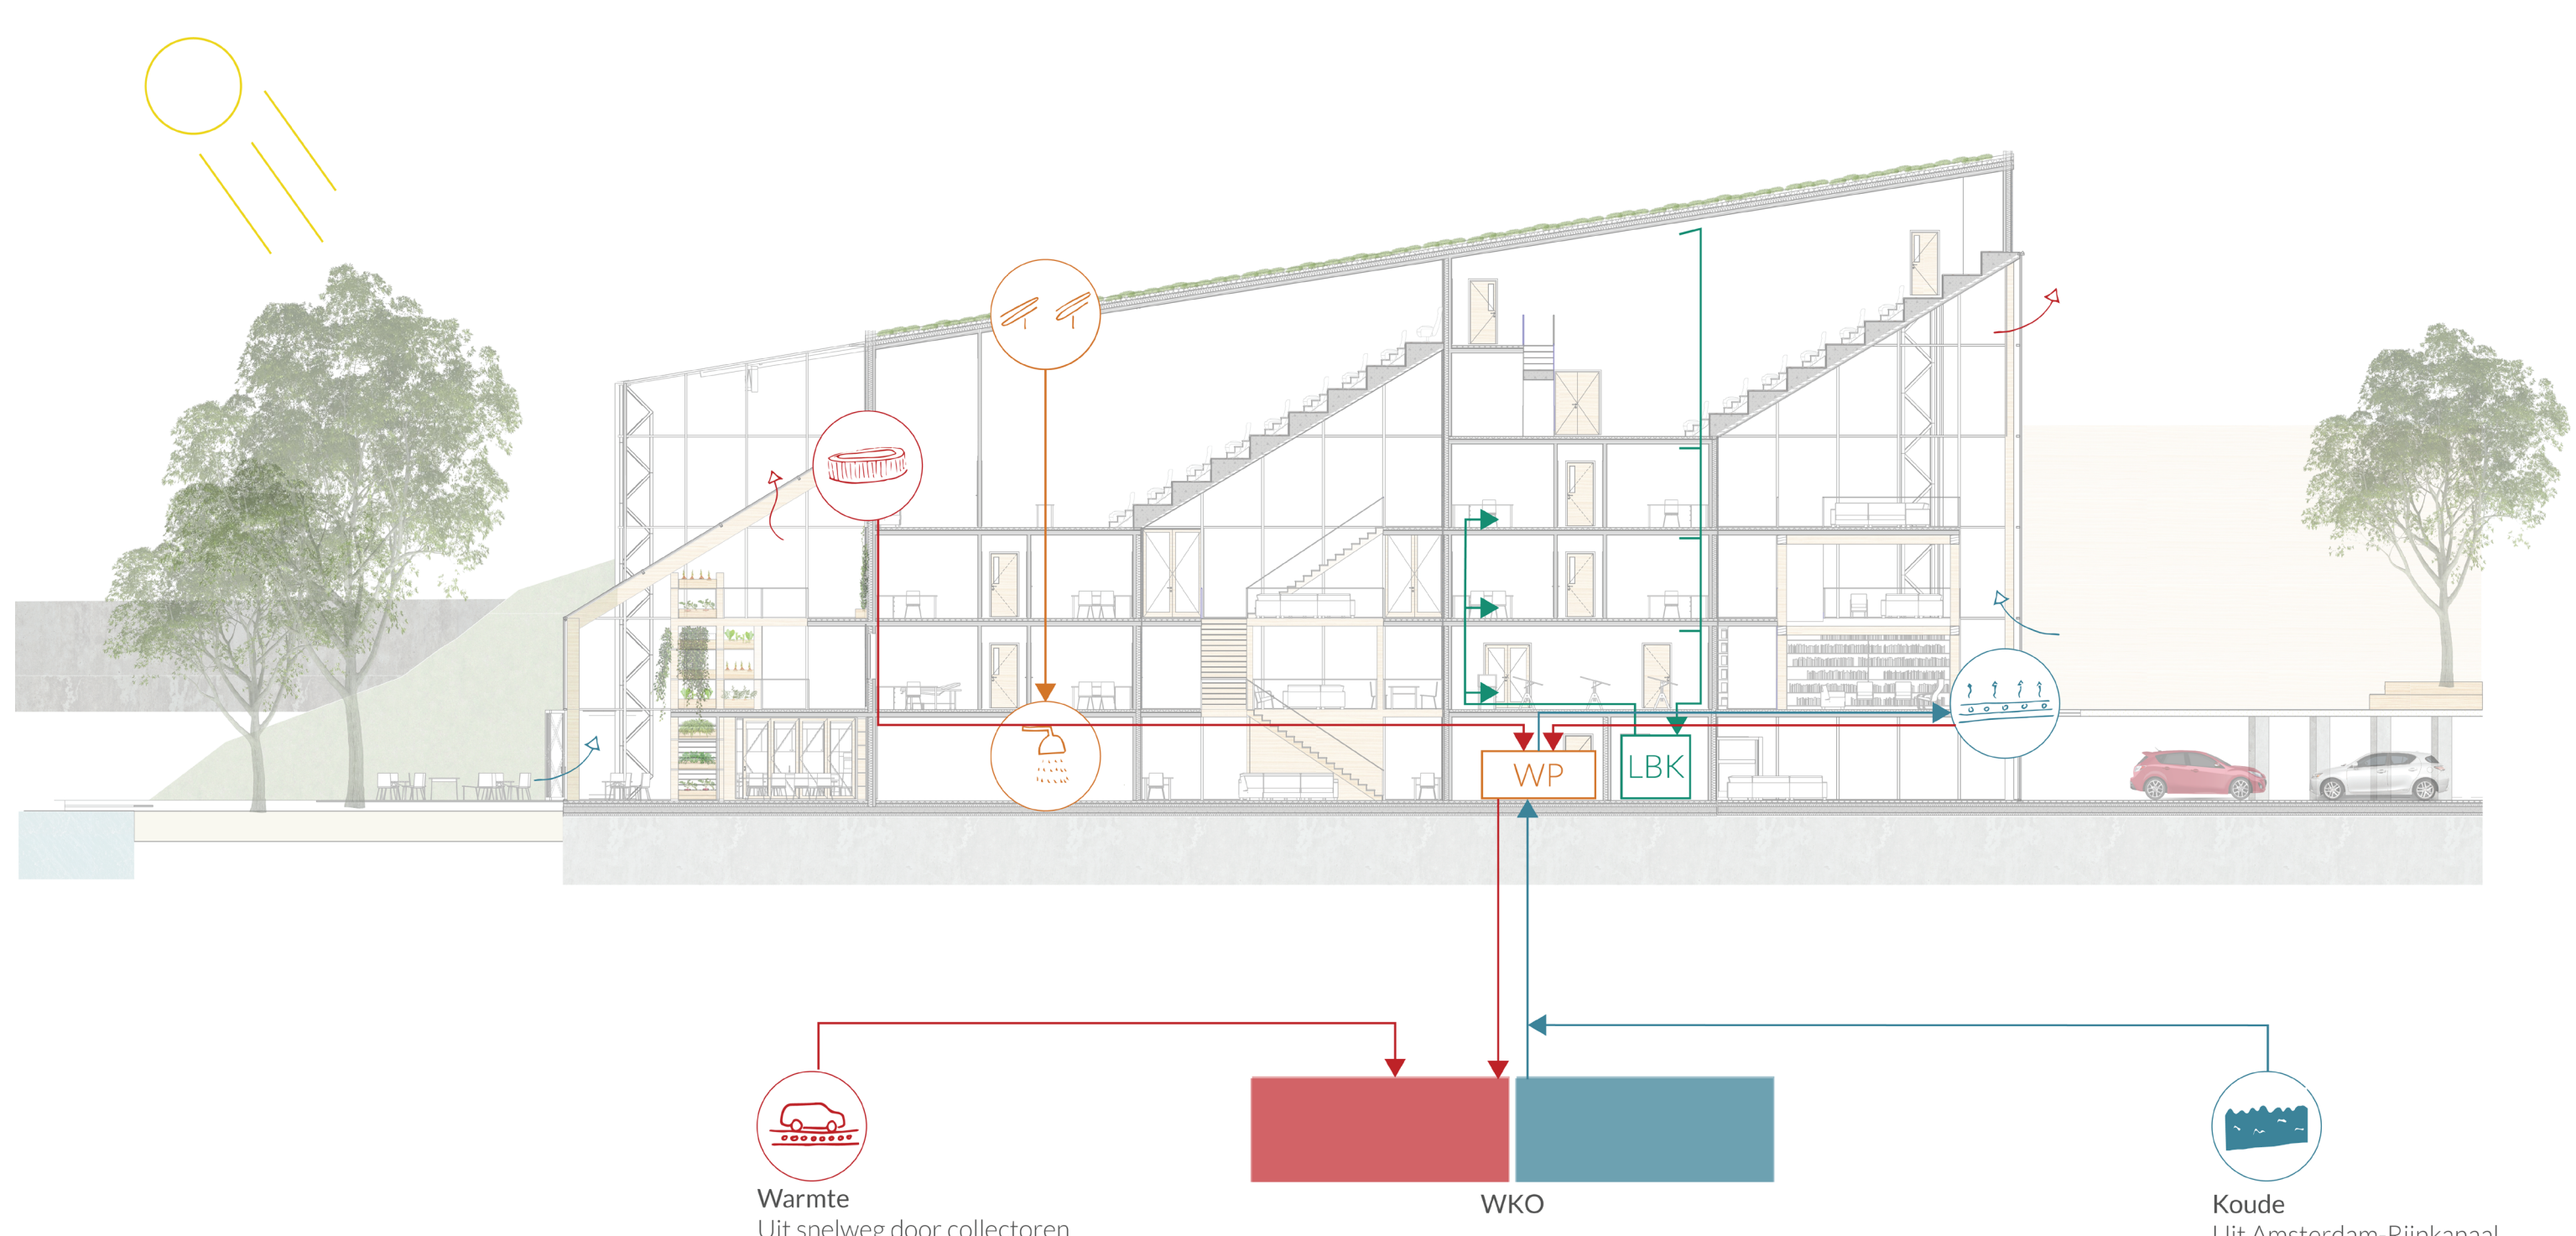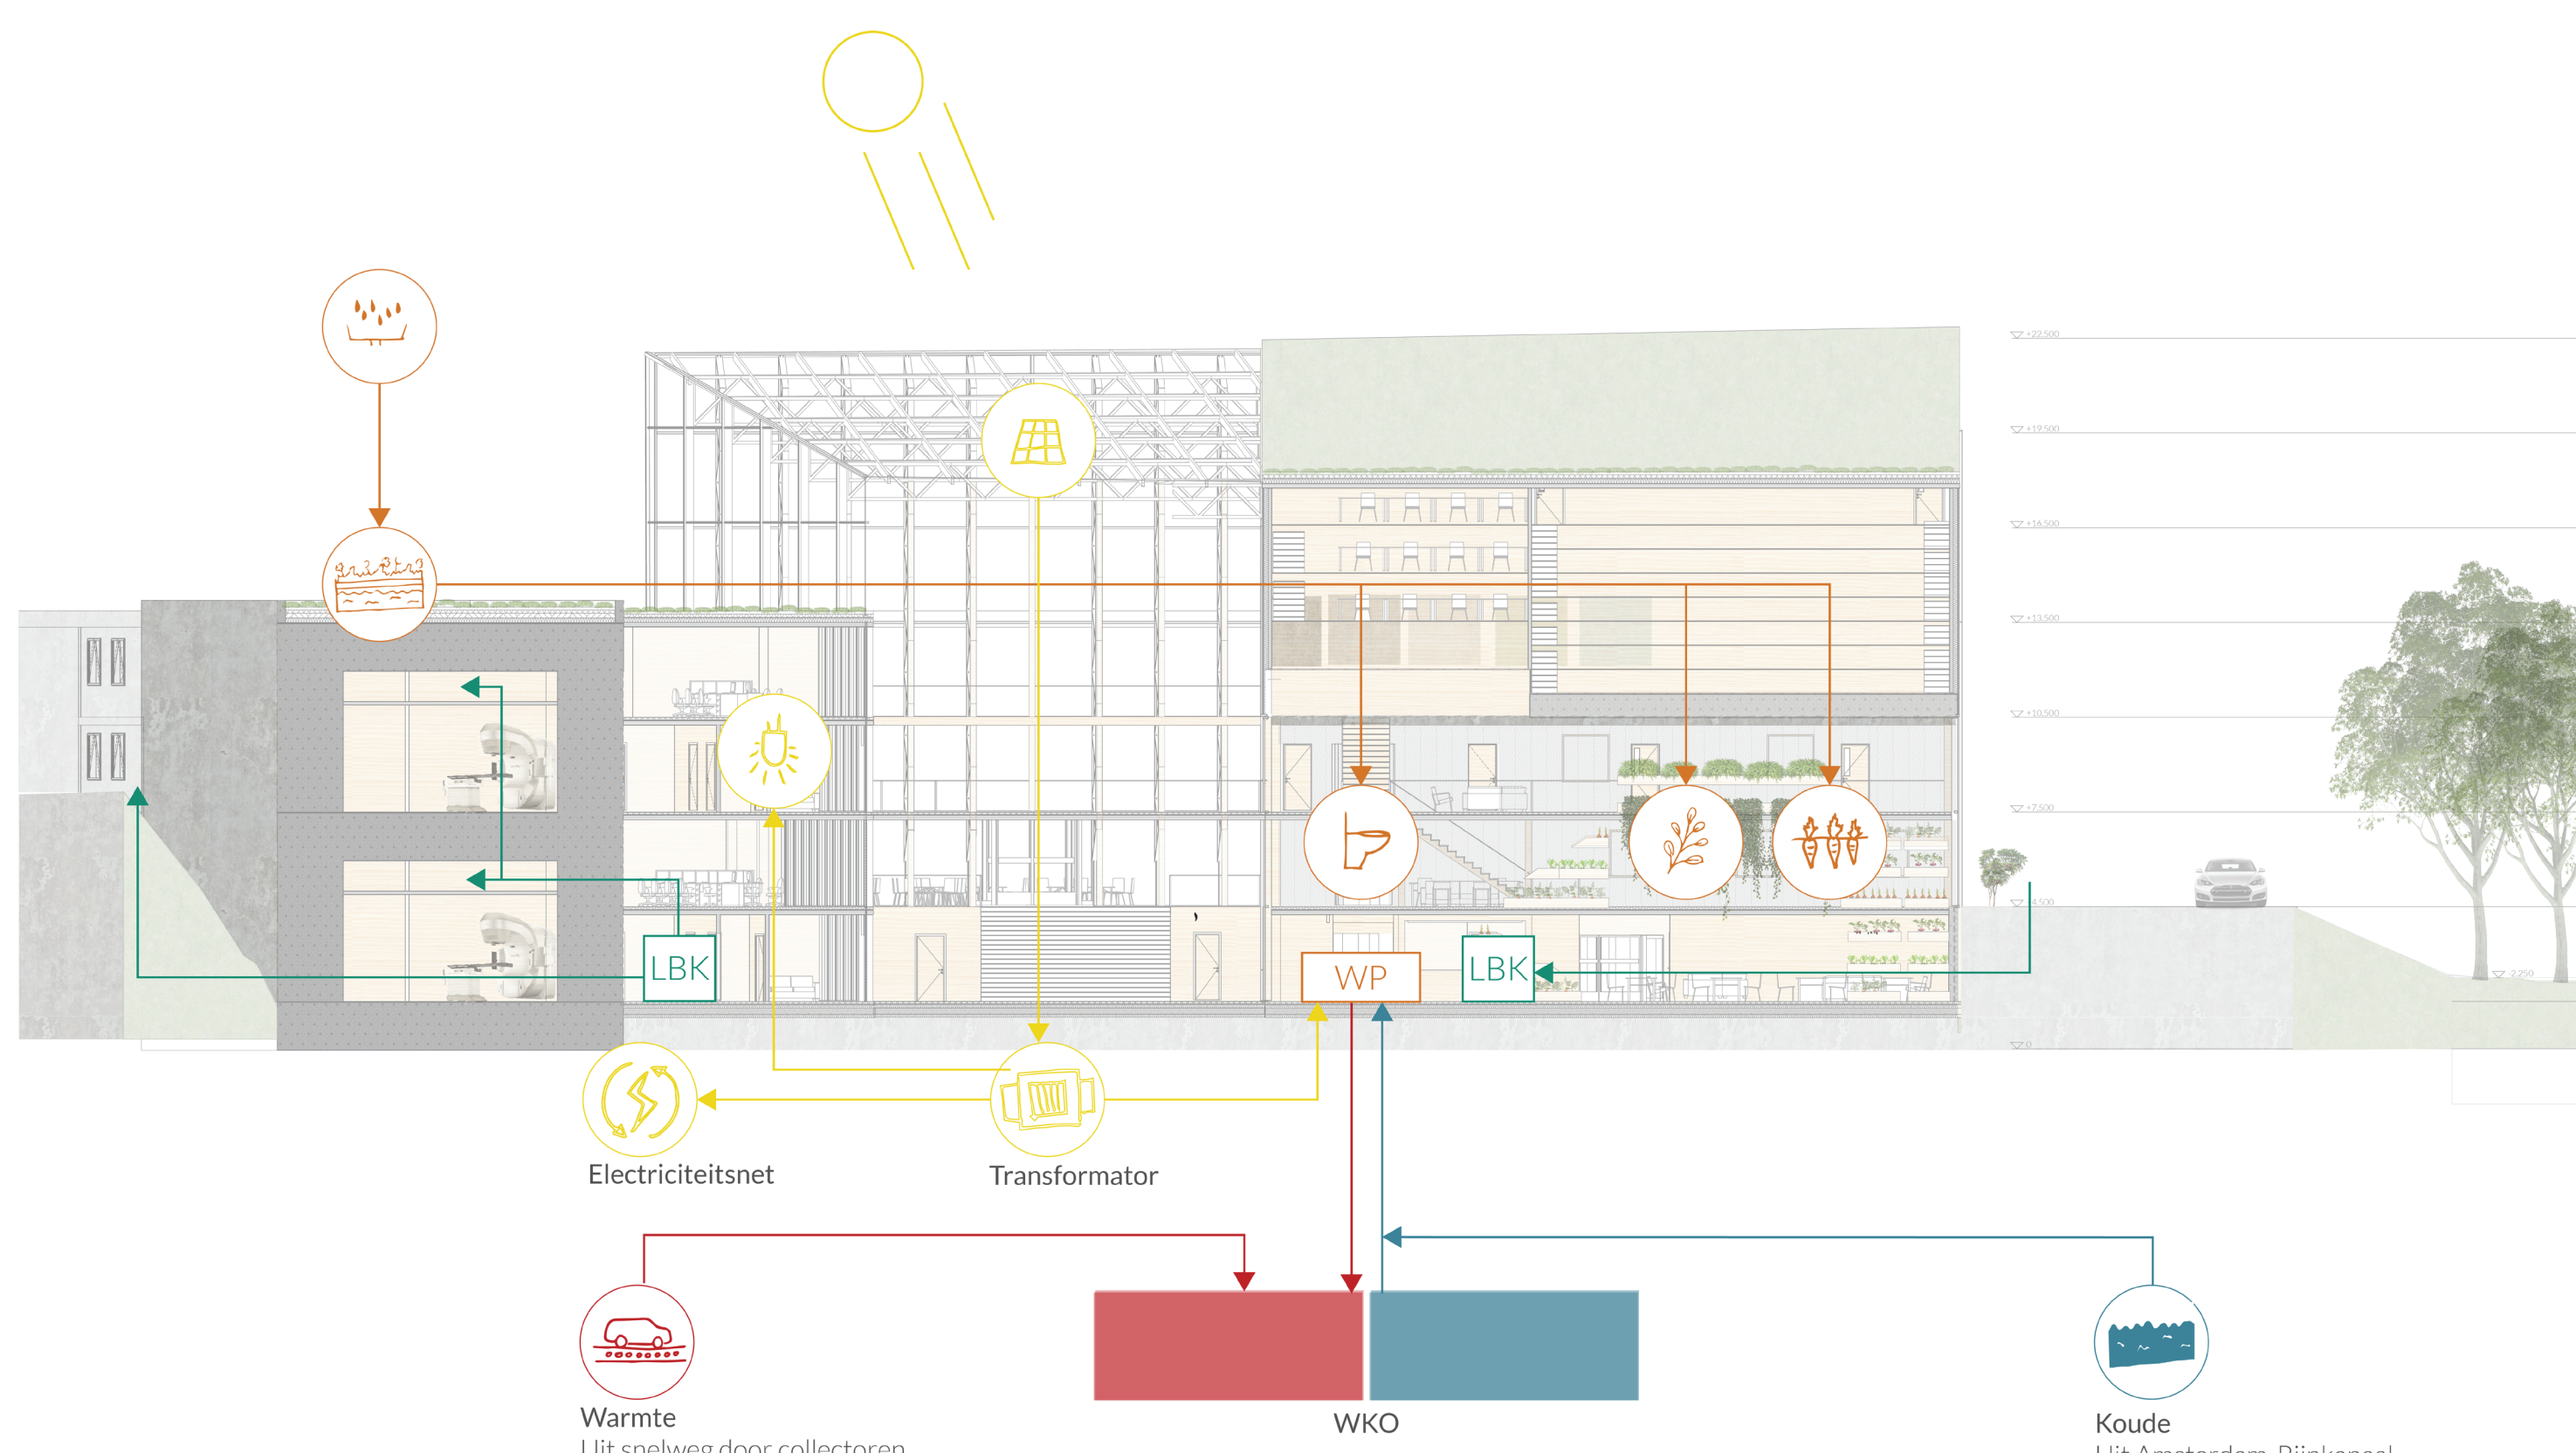


## Klimaatstromen zomersituatie




Technische doorsnede 1:20

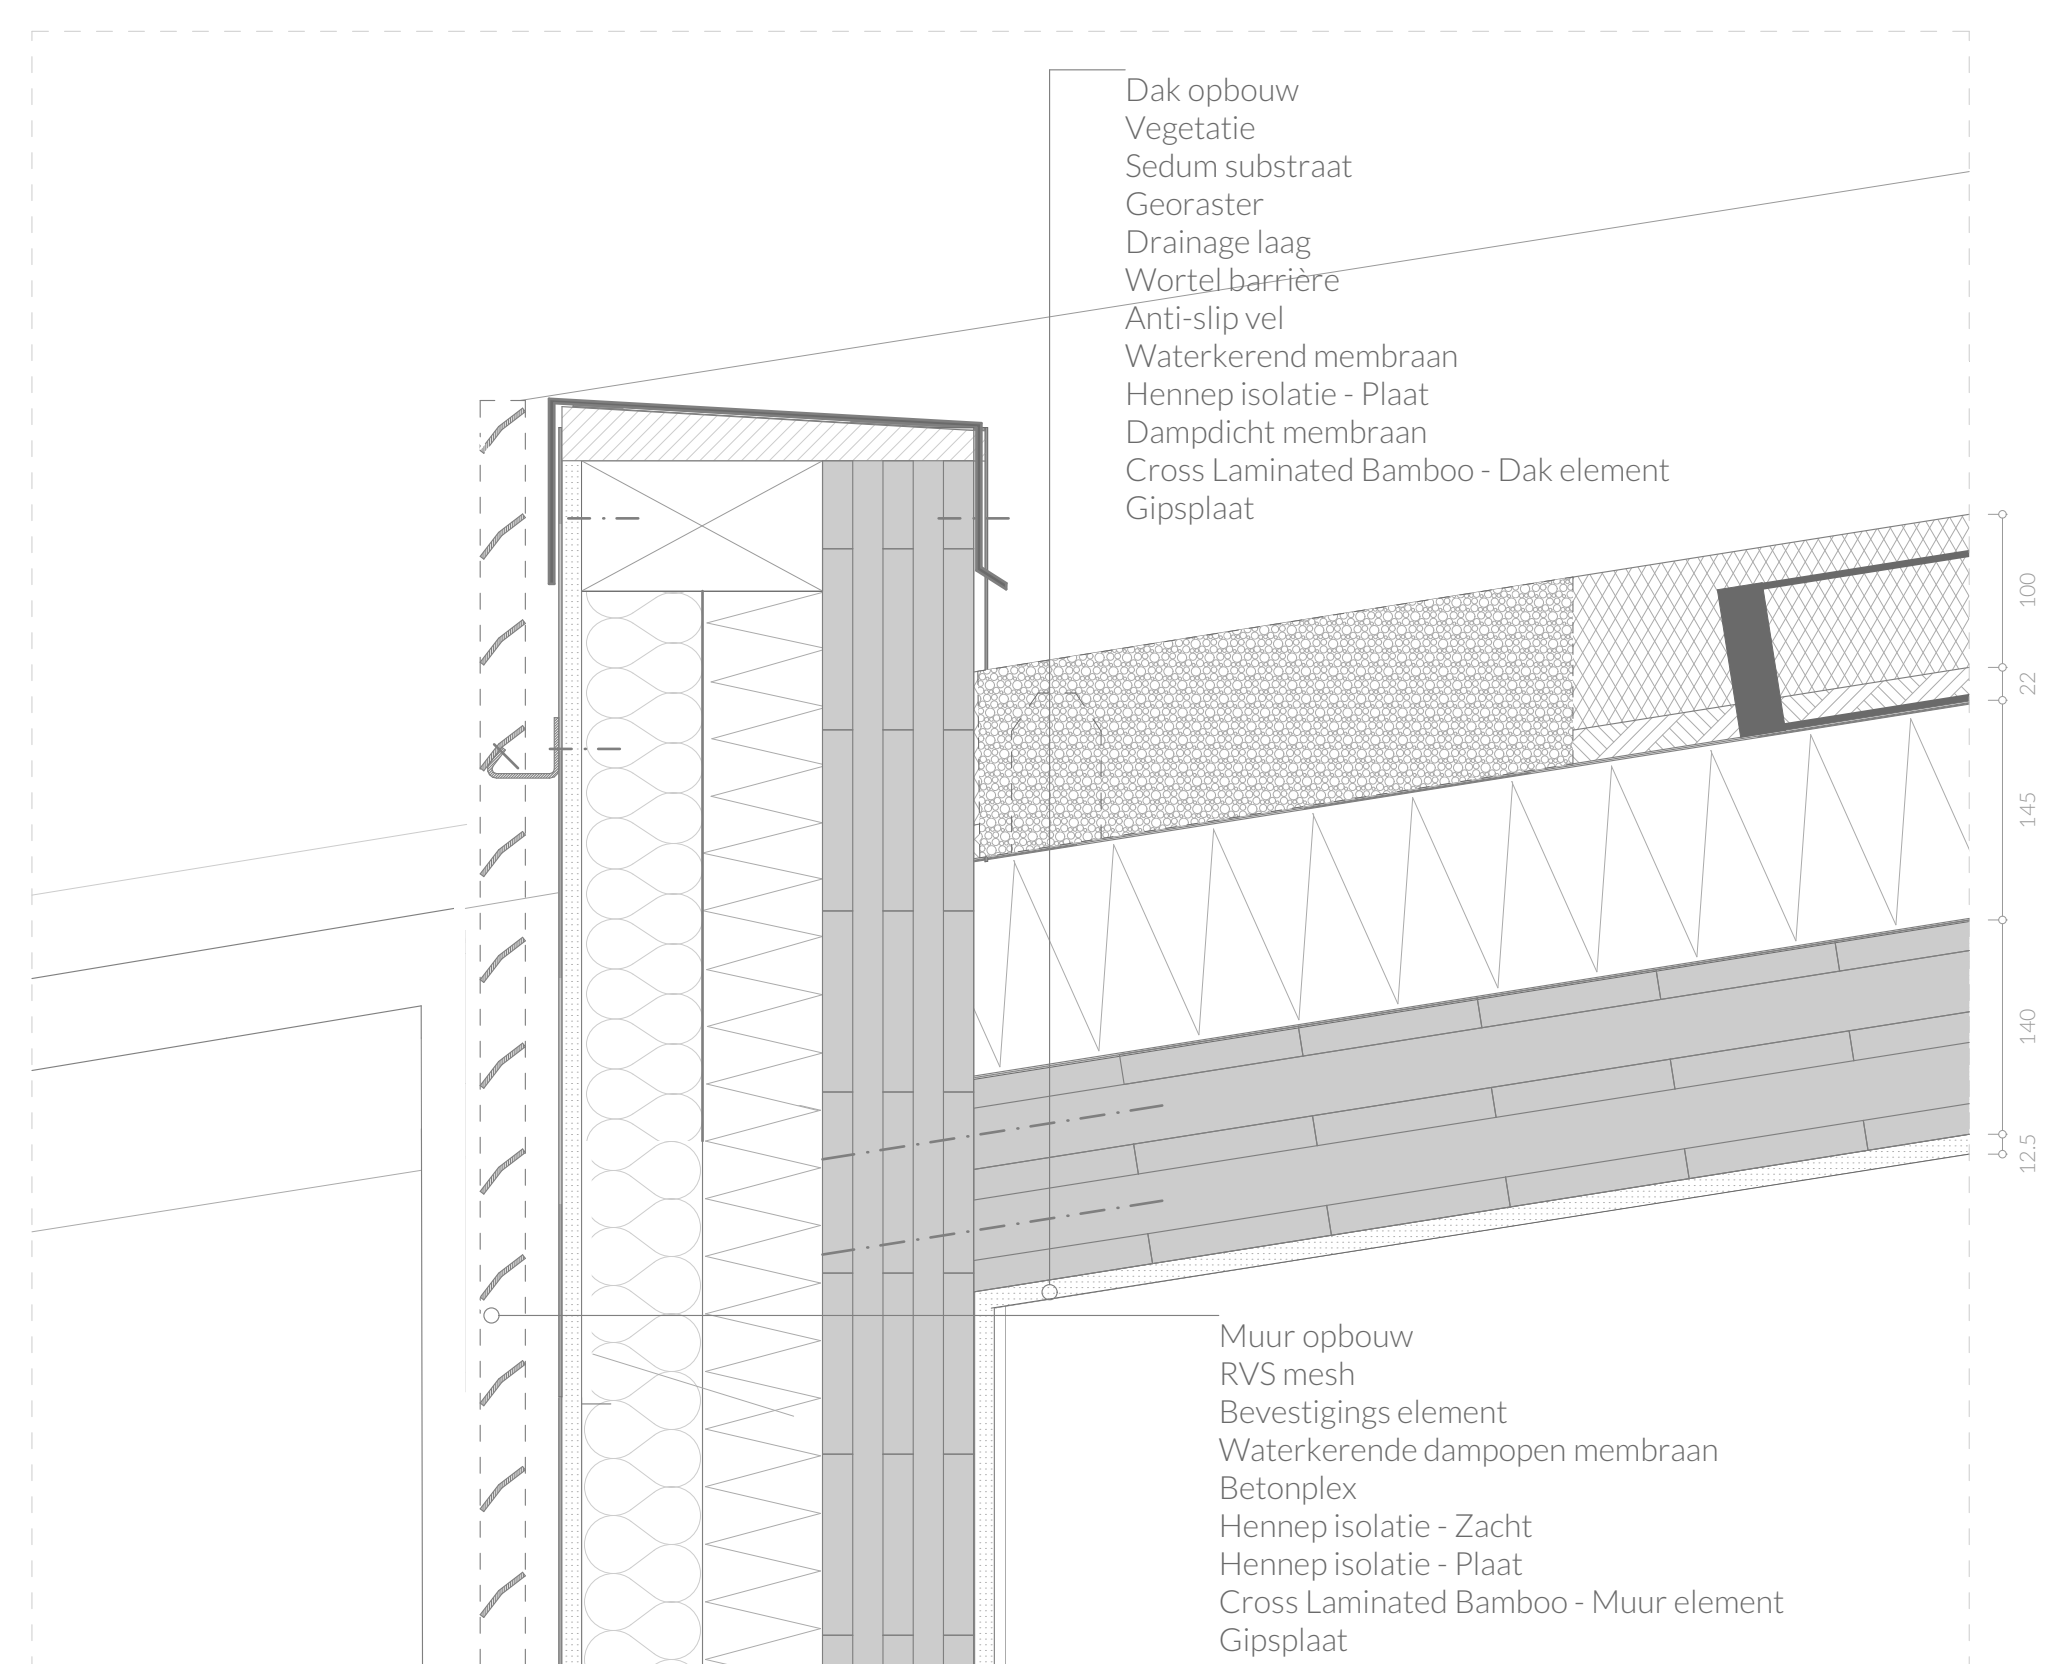


Detail D: Dakrand 1:5

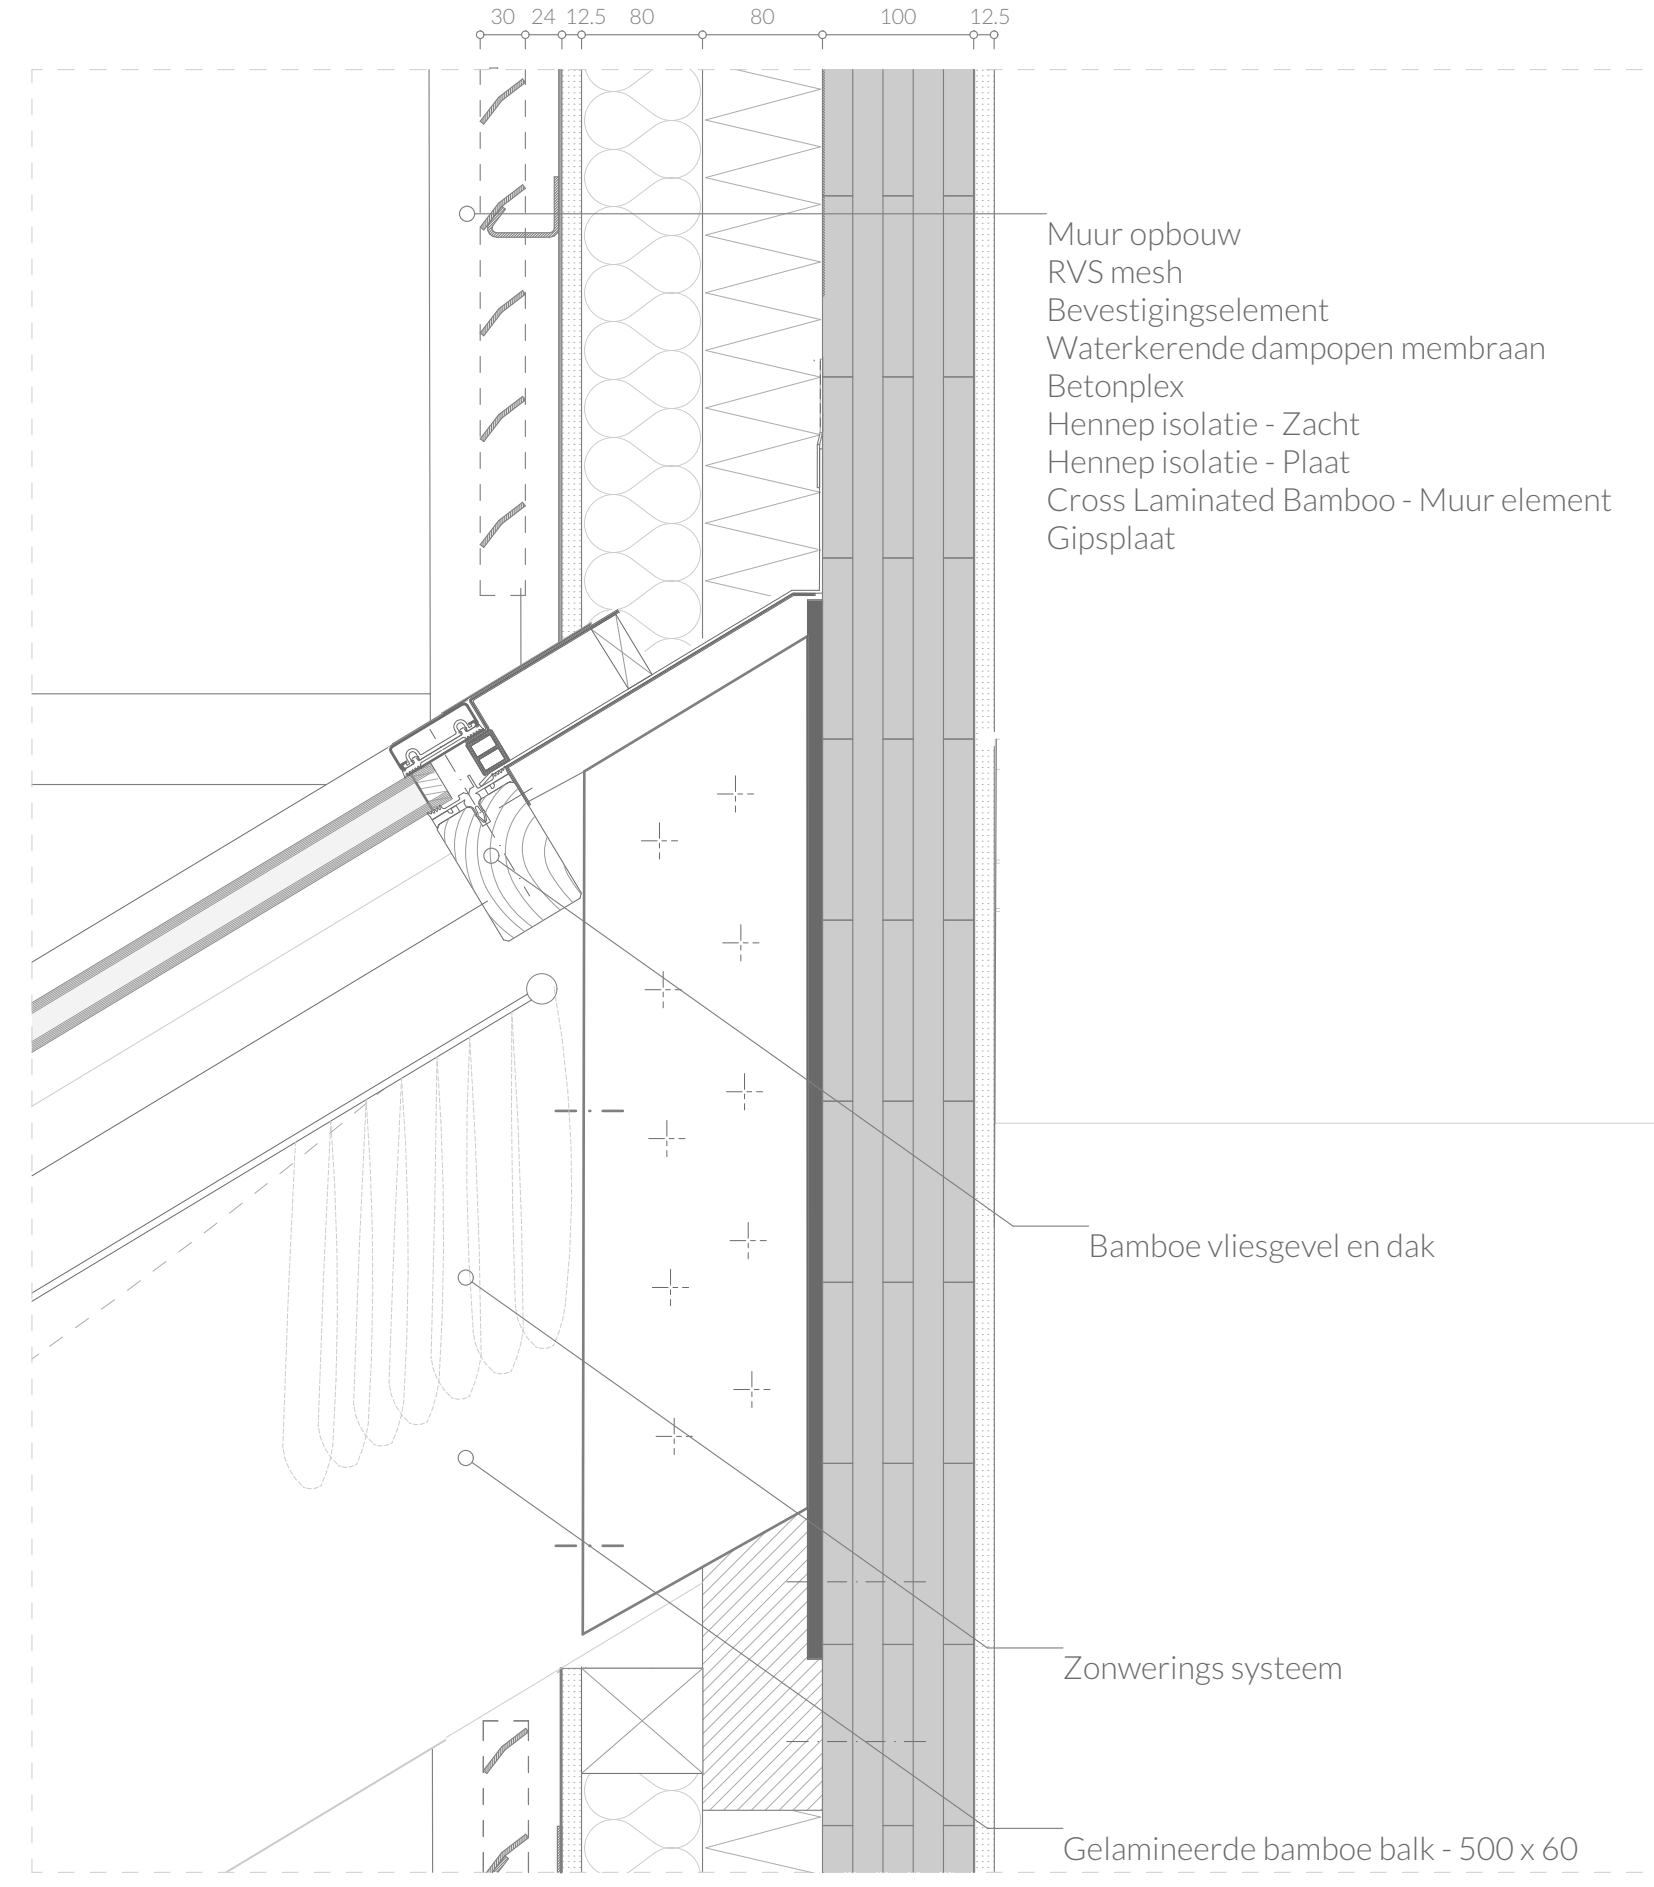


Detail C: Glasdak aansluiting 1:5

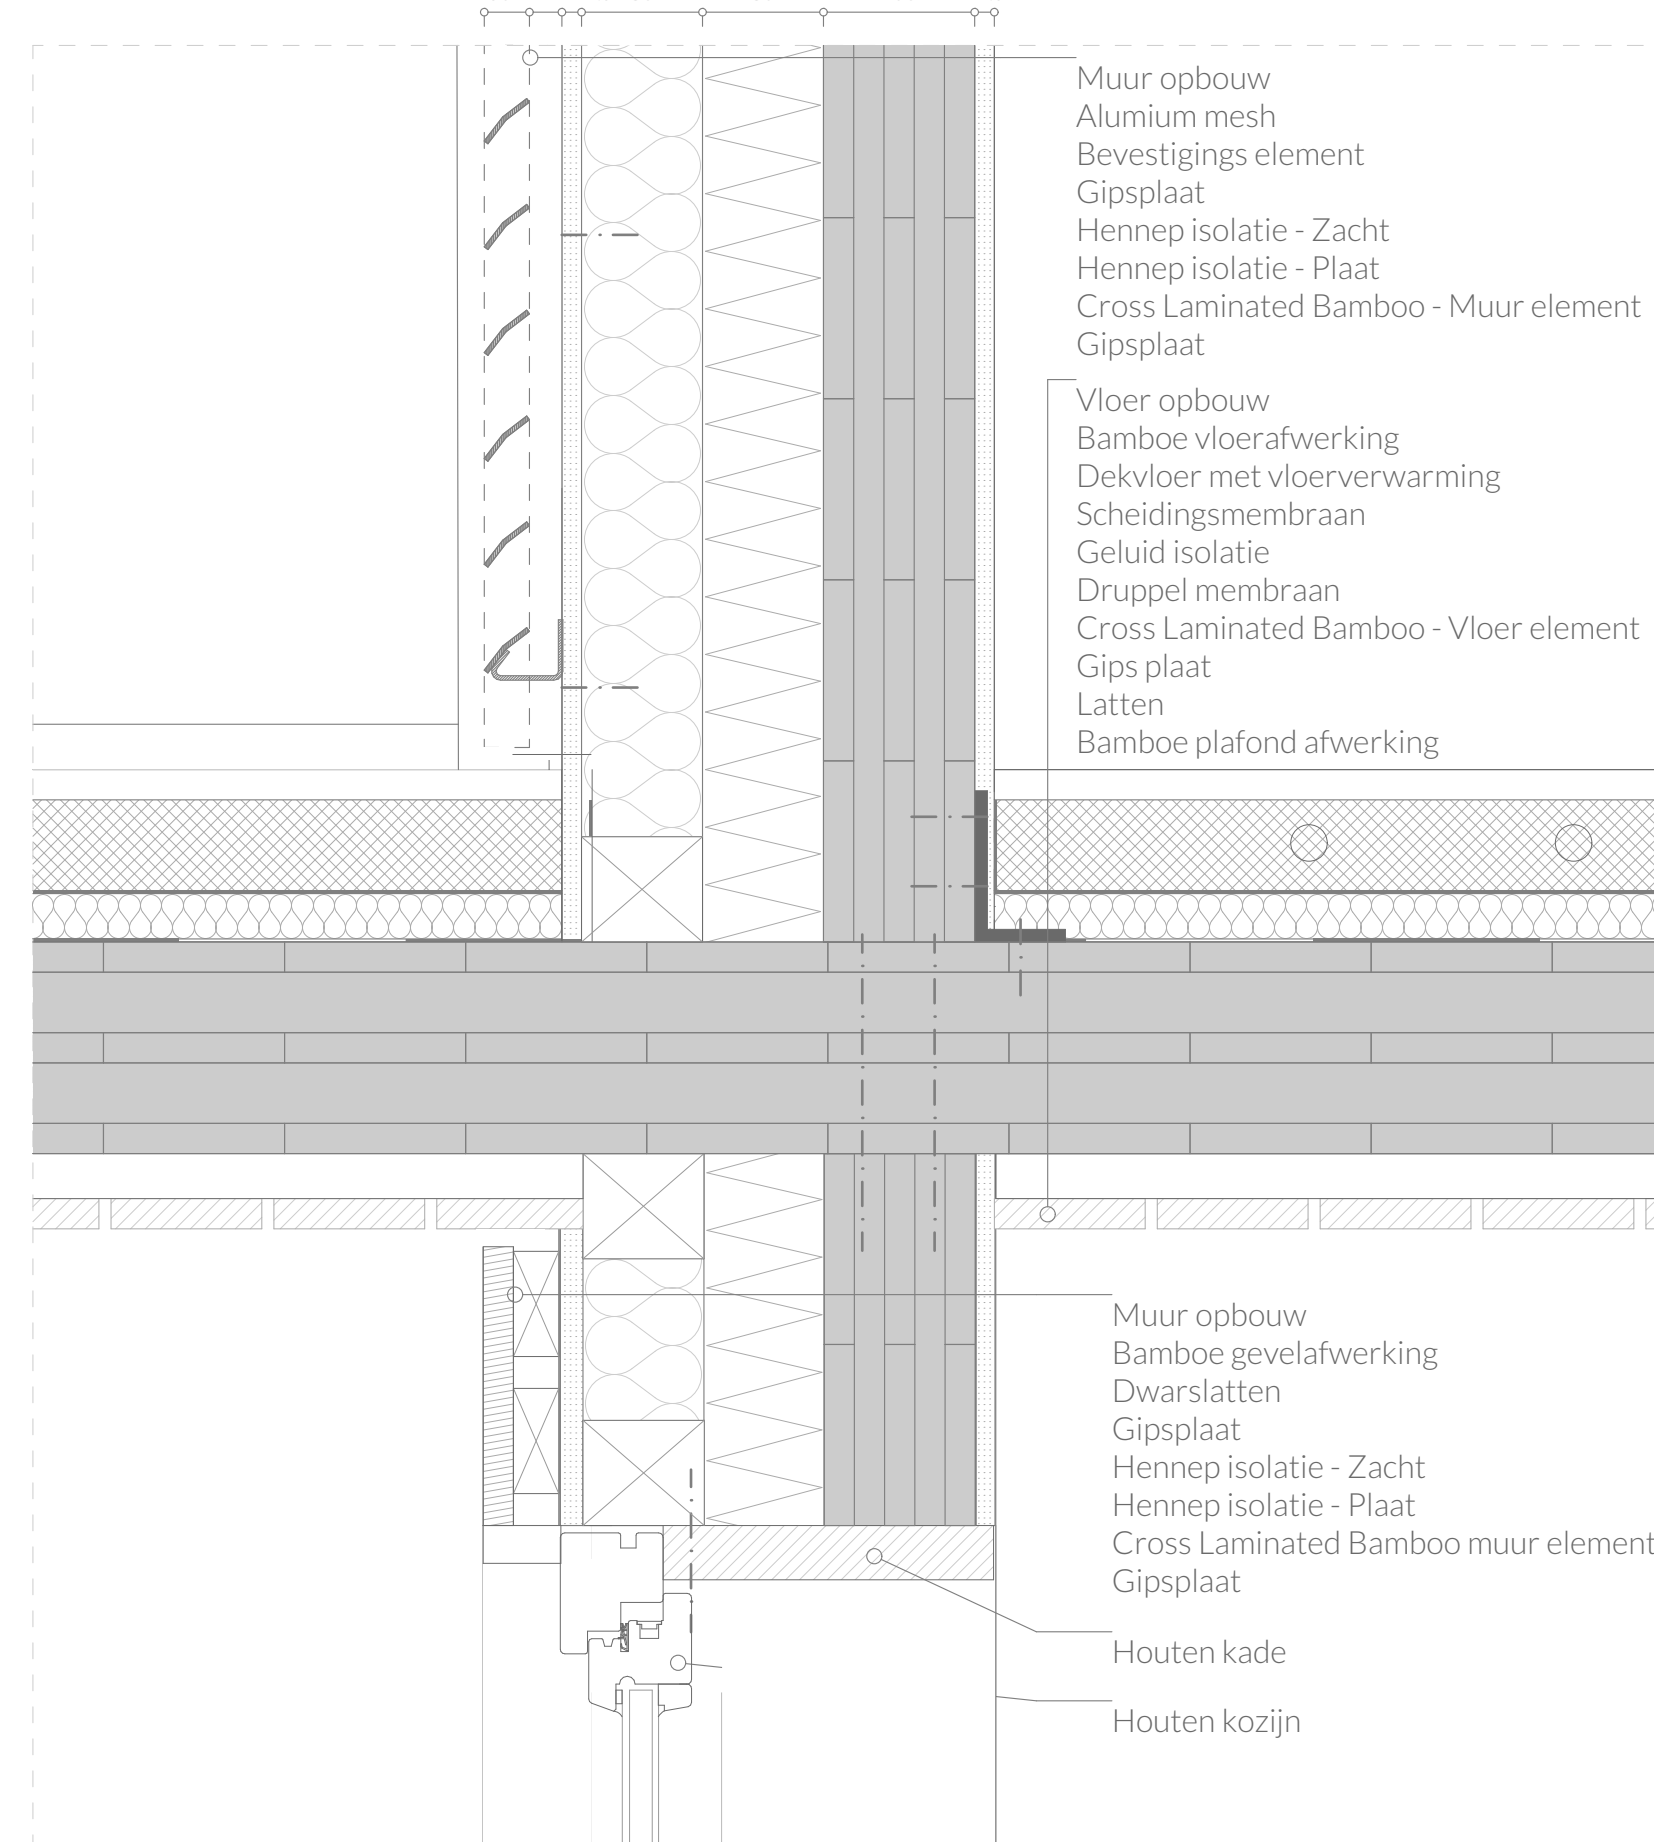

Detail B: Verdiepingsvloer 1:5

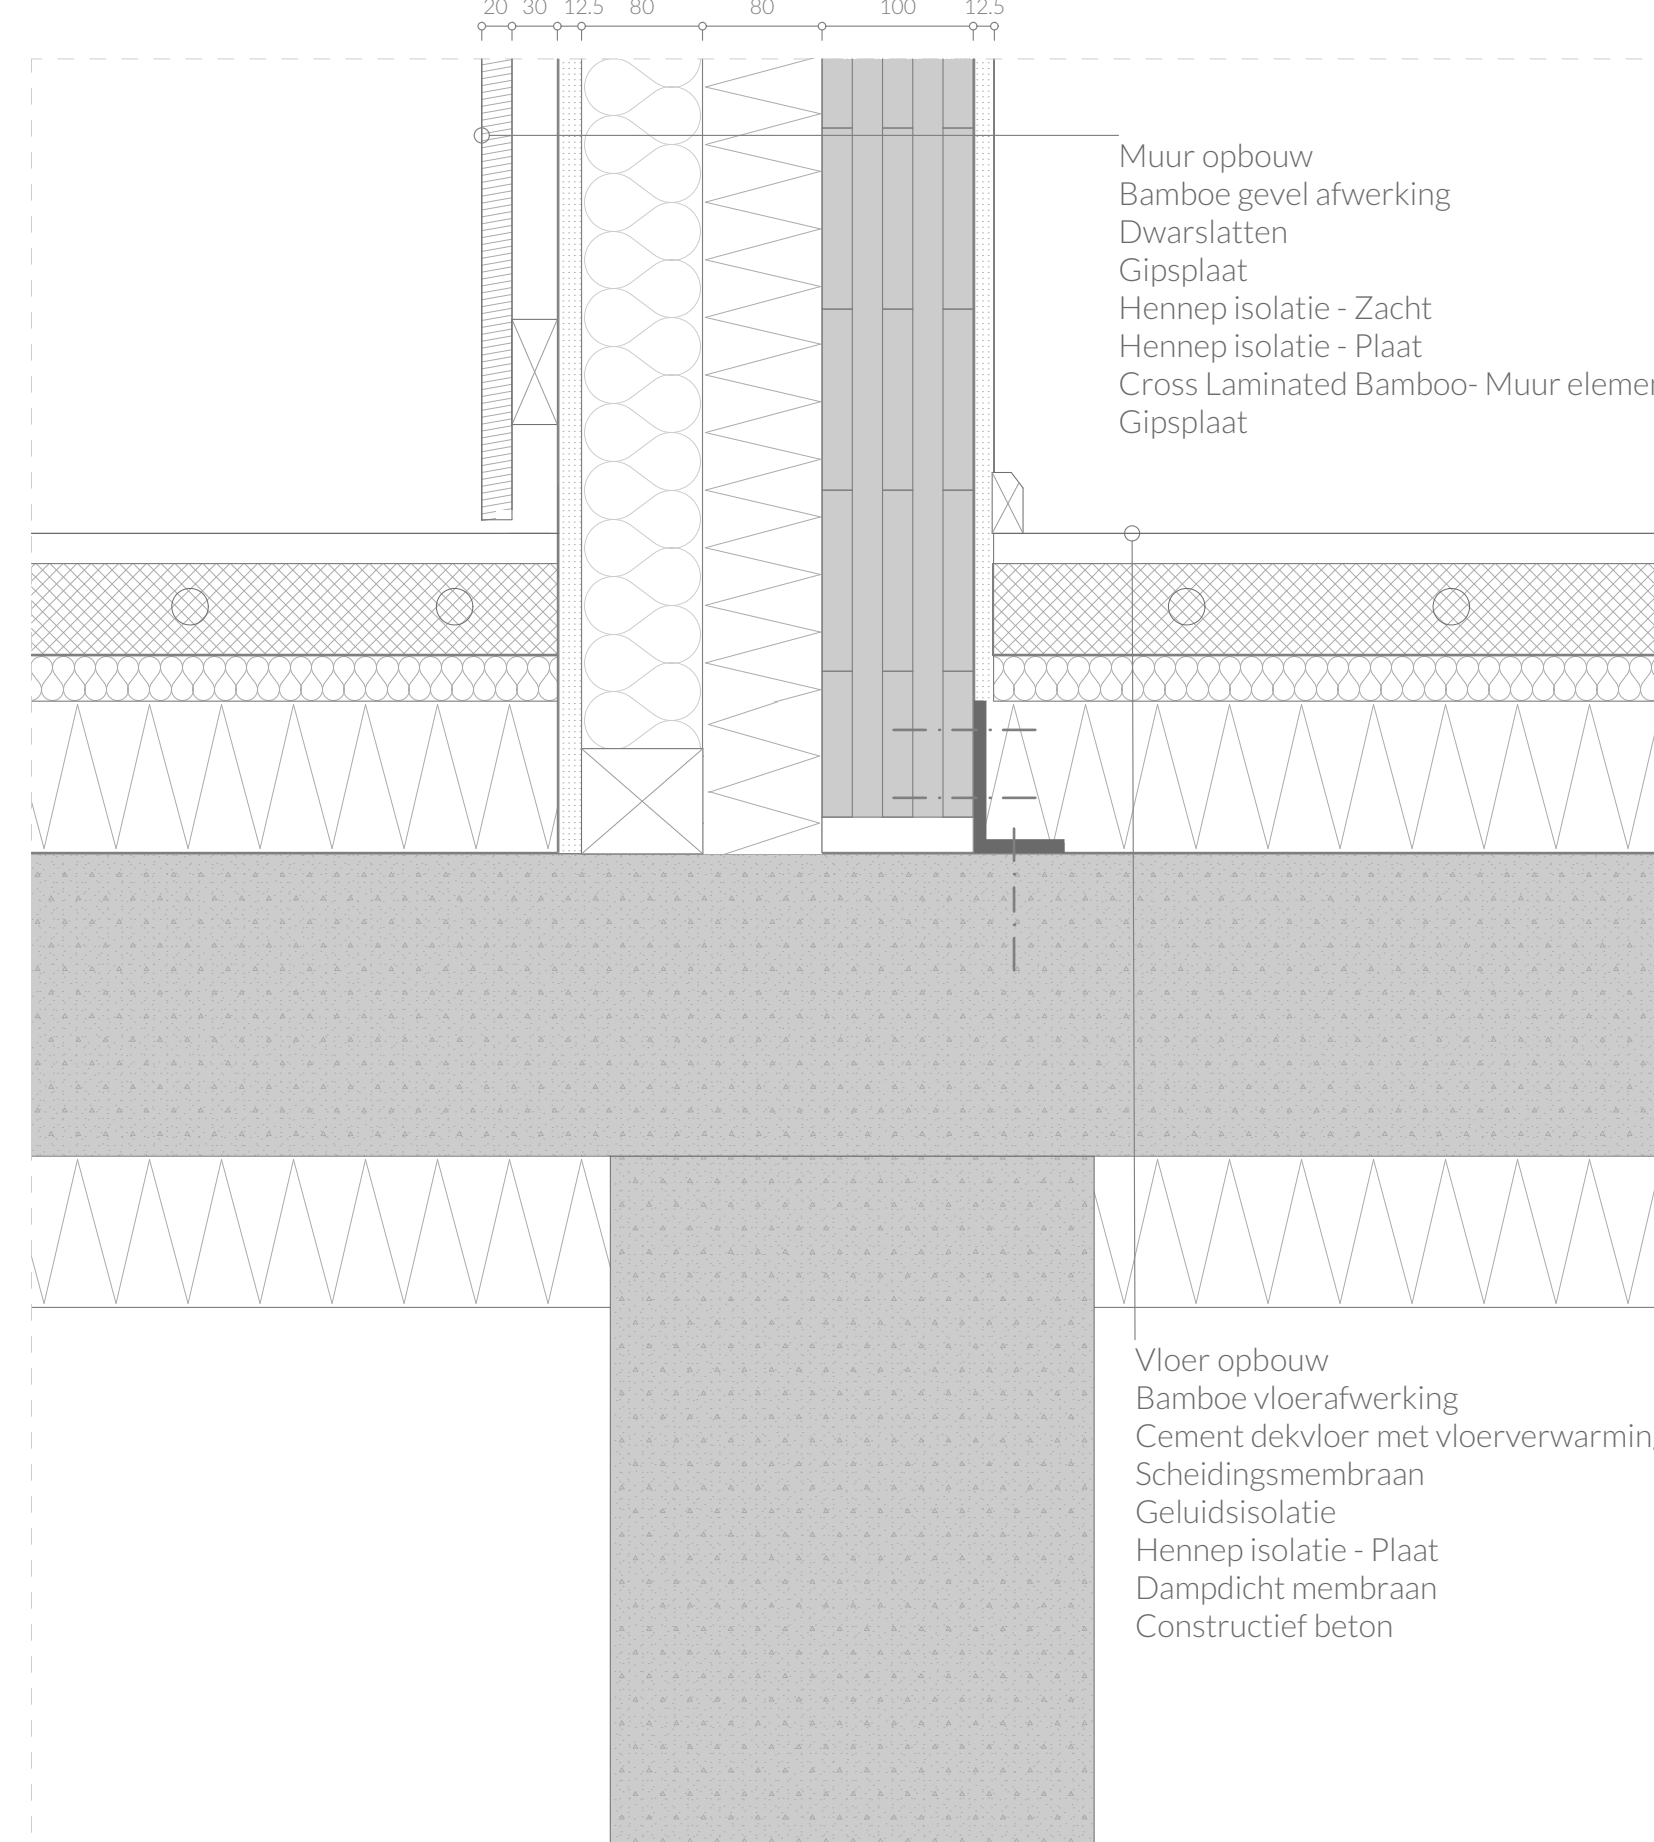


Detail A: Fundering 1:5

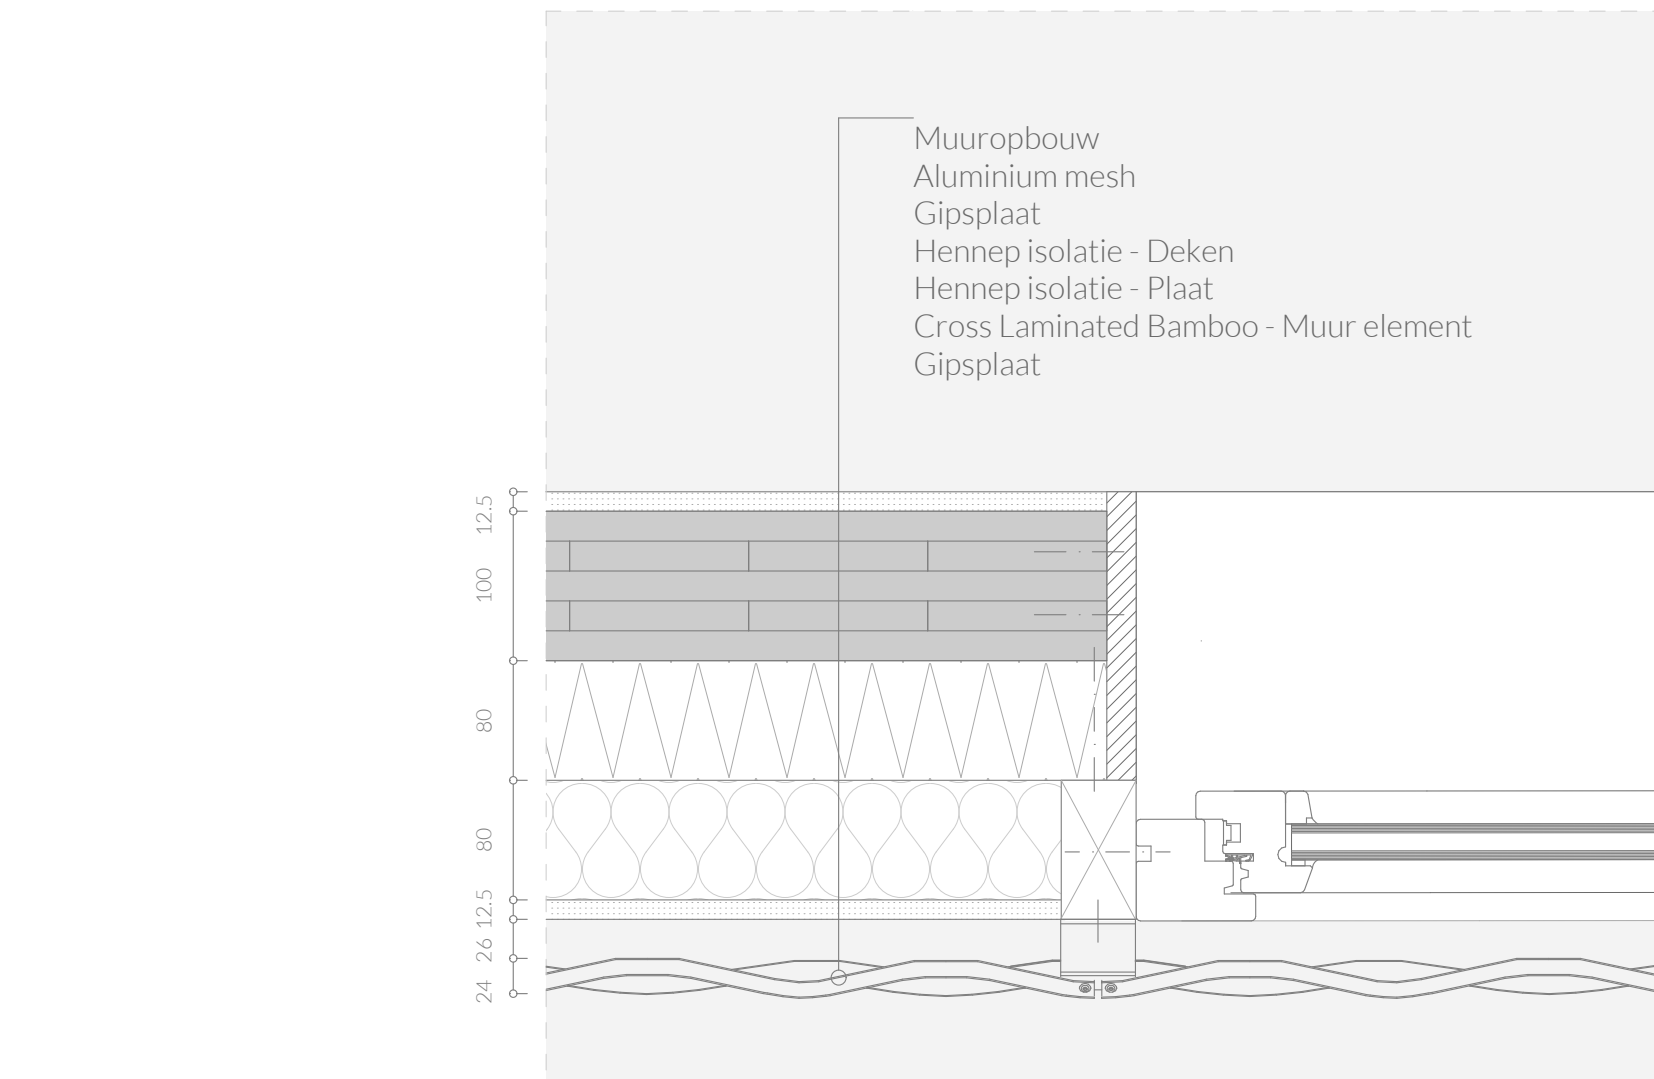

Detail E (horizontaal): Kozijn 1:5



Gevelaanzicht 1:20

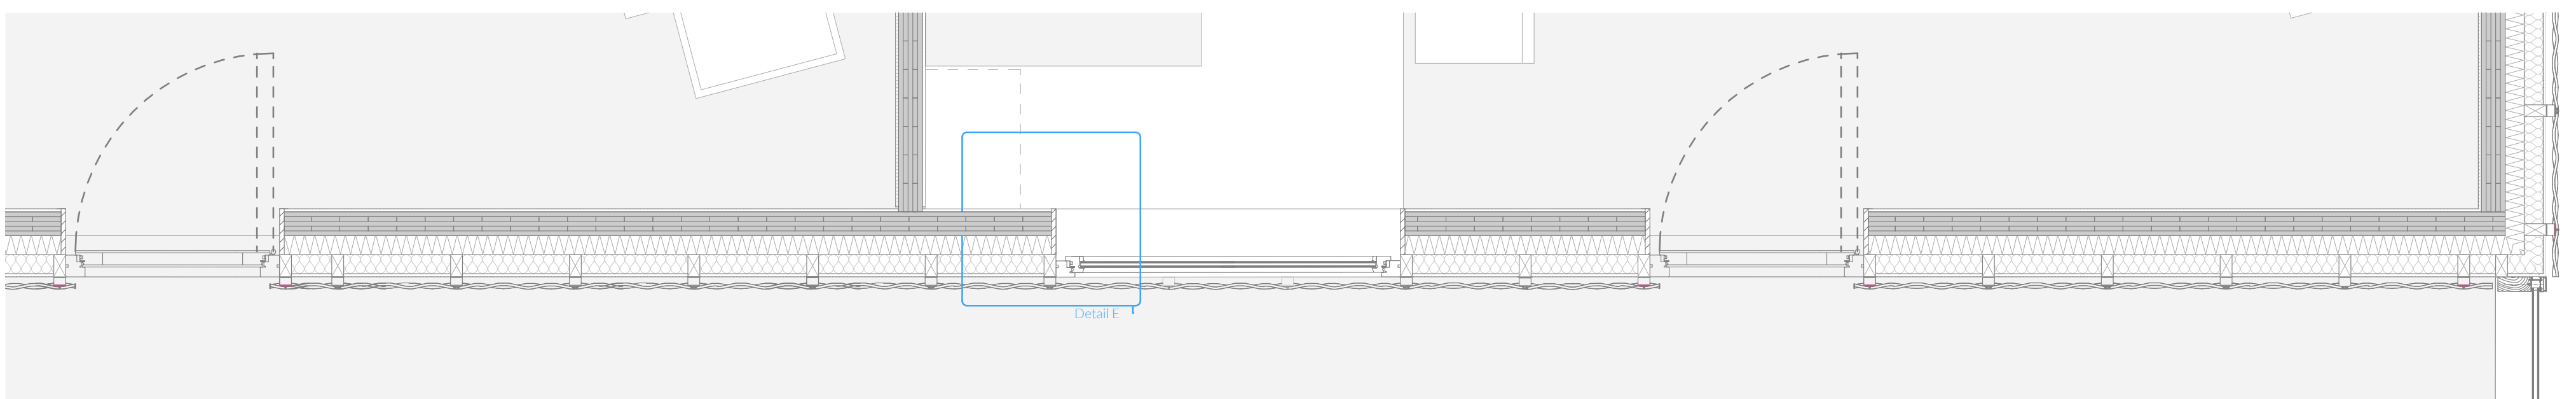

Horizontale doorsnede 1:20