


Jonge Gezinnen



Alleenstaande Ouders



Oudere Gezinnen

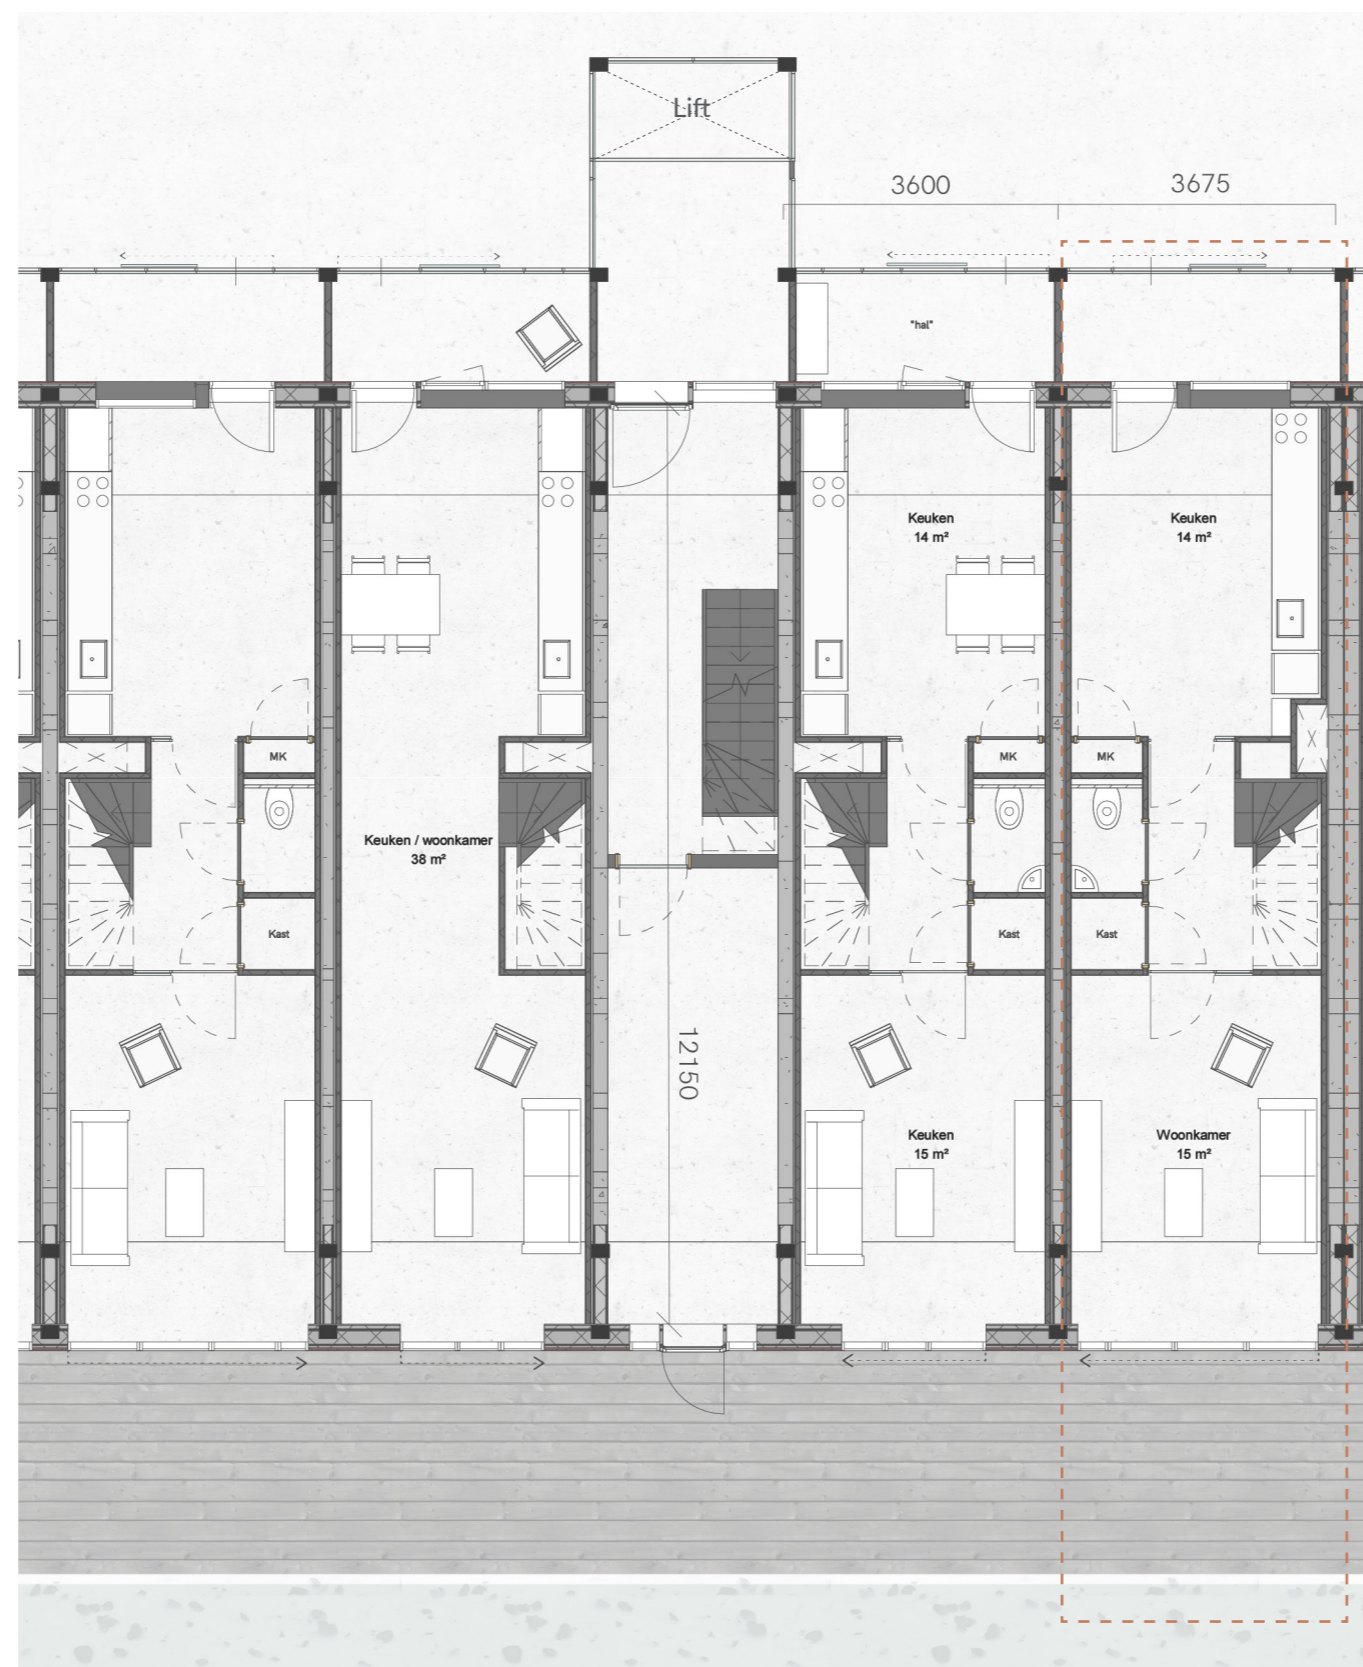


Woningtype I & I+ (verd. 1/2)

Oppervlakte: 76m² - 89 m²

Begane Grond - 1:100

Gebouw A

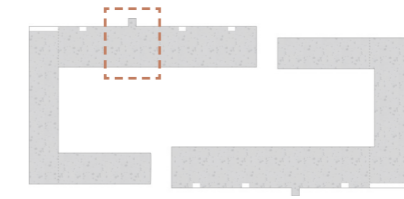

Woningtype I & I+ (verd. 2/2)

Oppervlakte: 76m² - 89 m²

1e Verdieping - 1:100

Gebouw A

Woningtype II & II+
Oppervlakte: 58 m² - 68 m²

Woningtype III
Oppervlakte: 40 m²

Woningtype IV
Oppervlakte: 55 m²



2e Verdieping - 1:100

Gebouw A






Jonge Gezinnen



Alleenstaande Ouders



Oudere Gezinnen


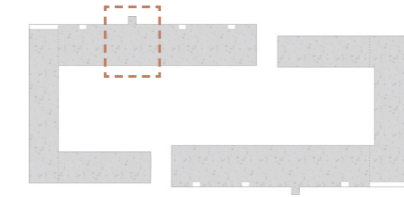


Woningtype V & V+ (verd. 1/2)

Oppervlakte: 70m² - 84 m²

2e Verdieping - 1:100

Gebouw A

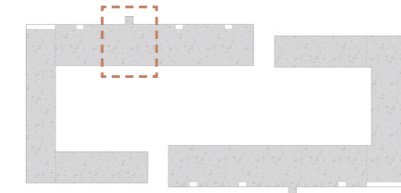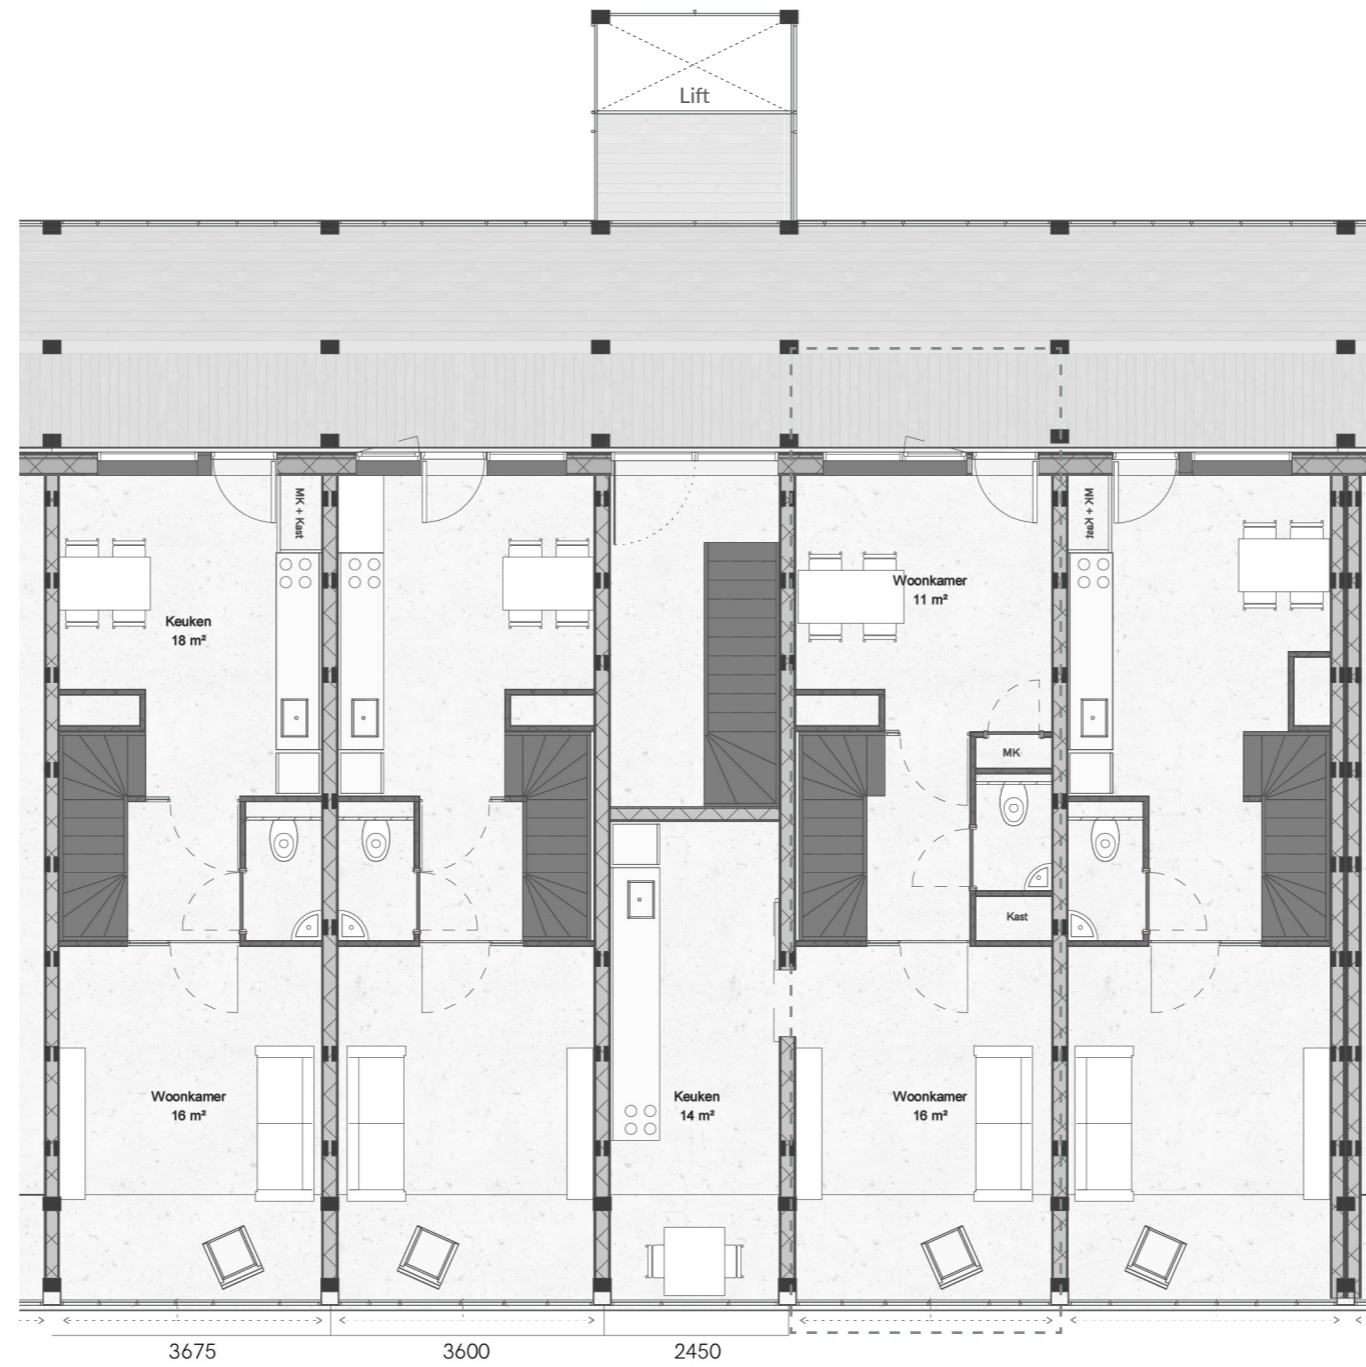

■ Woningtype V & V+ (verd. 2/2)

Oppervlakte: 70m² - 84 m²

4e Verdieping - 1:100

Gebouw A



Starters



Jonge Gezinnen



Alleenstaande Ouders




Babyboomers



Gepensioneerde



55-Plusers

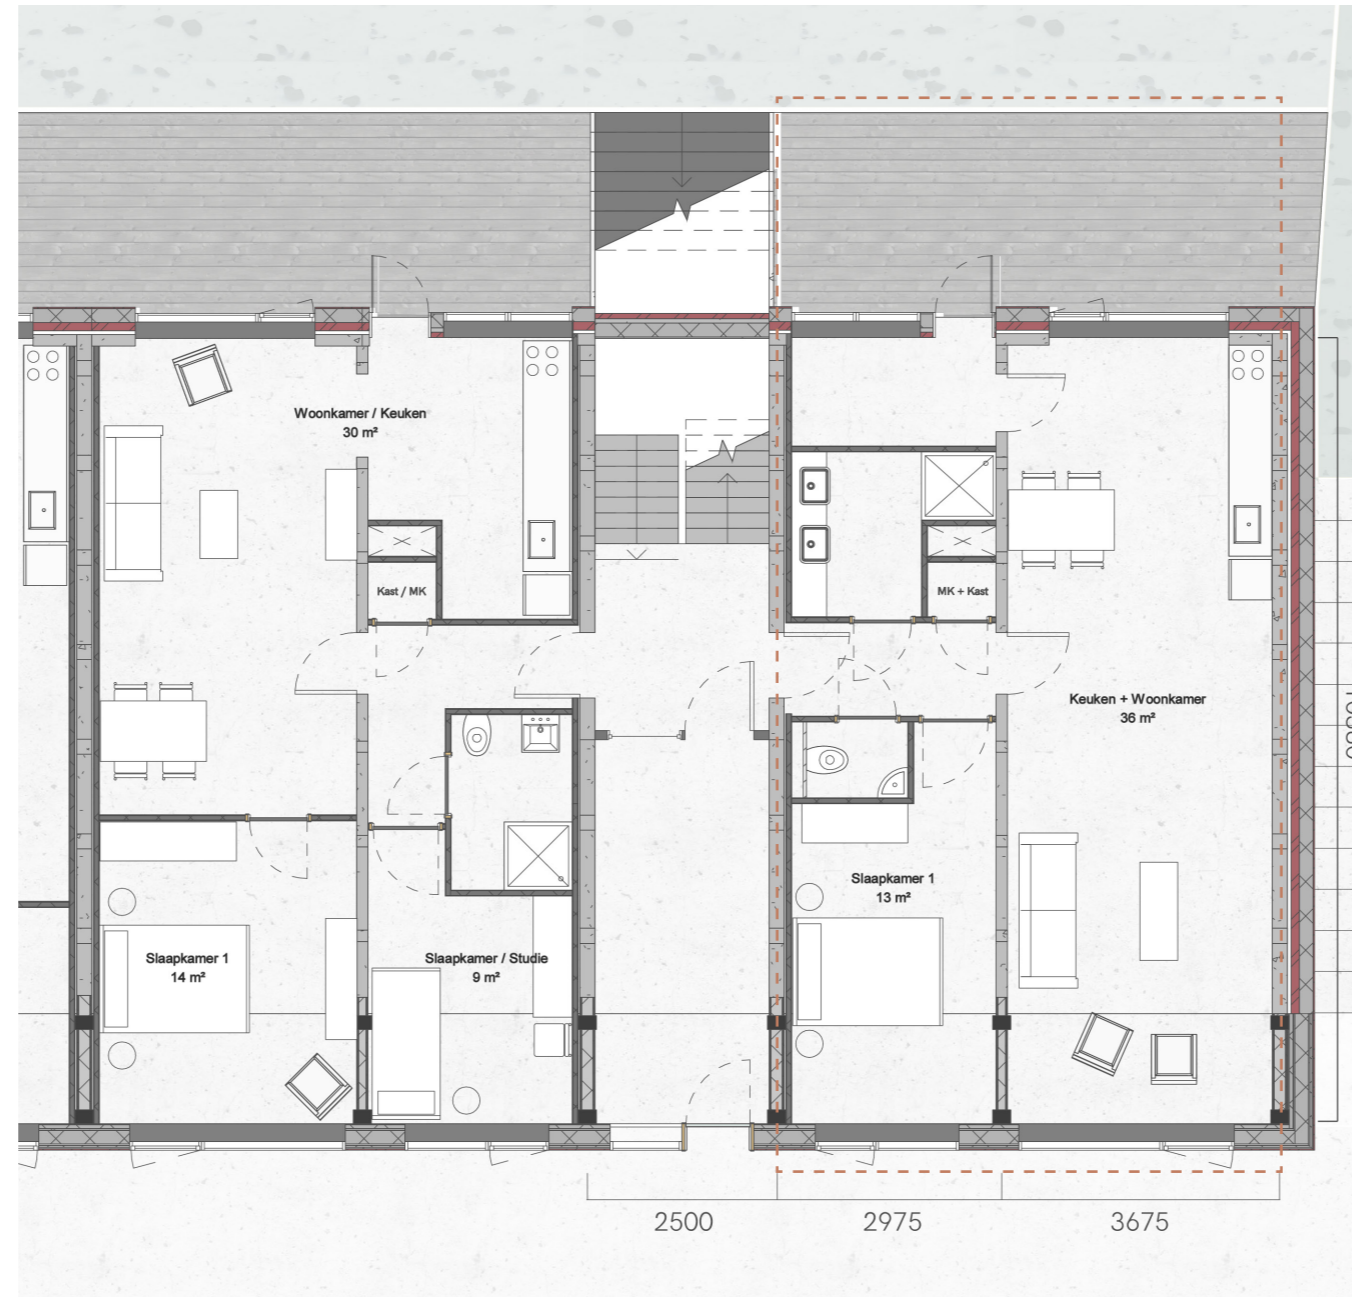

Woningtype VI

Oppervlakte: 64 m²

⊖ BG Verdieping - 1:100

Gebouw B



Starters



Jonge Gezinnen



Alleenstaande Ouders



Woningtype VII & VII+

Oppervlakte: 65 m²-77 m²



1e t/m 3e Verdieping - 1:100

Gebouw B



Jonge Gezinnen



Alleenstaande Ouders




Babyboomers



55-Plusers



Oudere Gezinnen

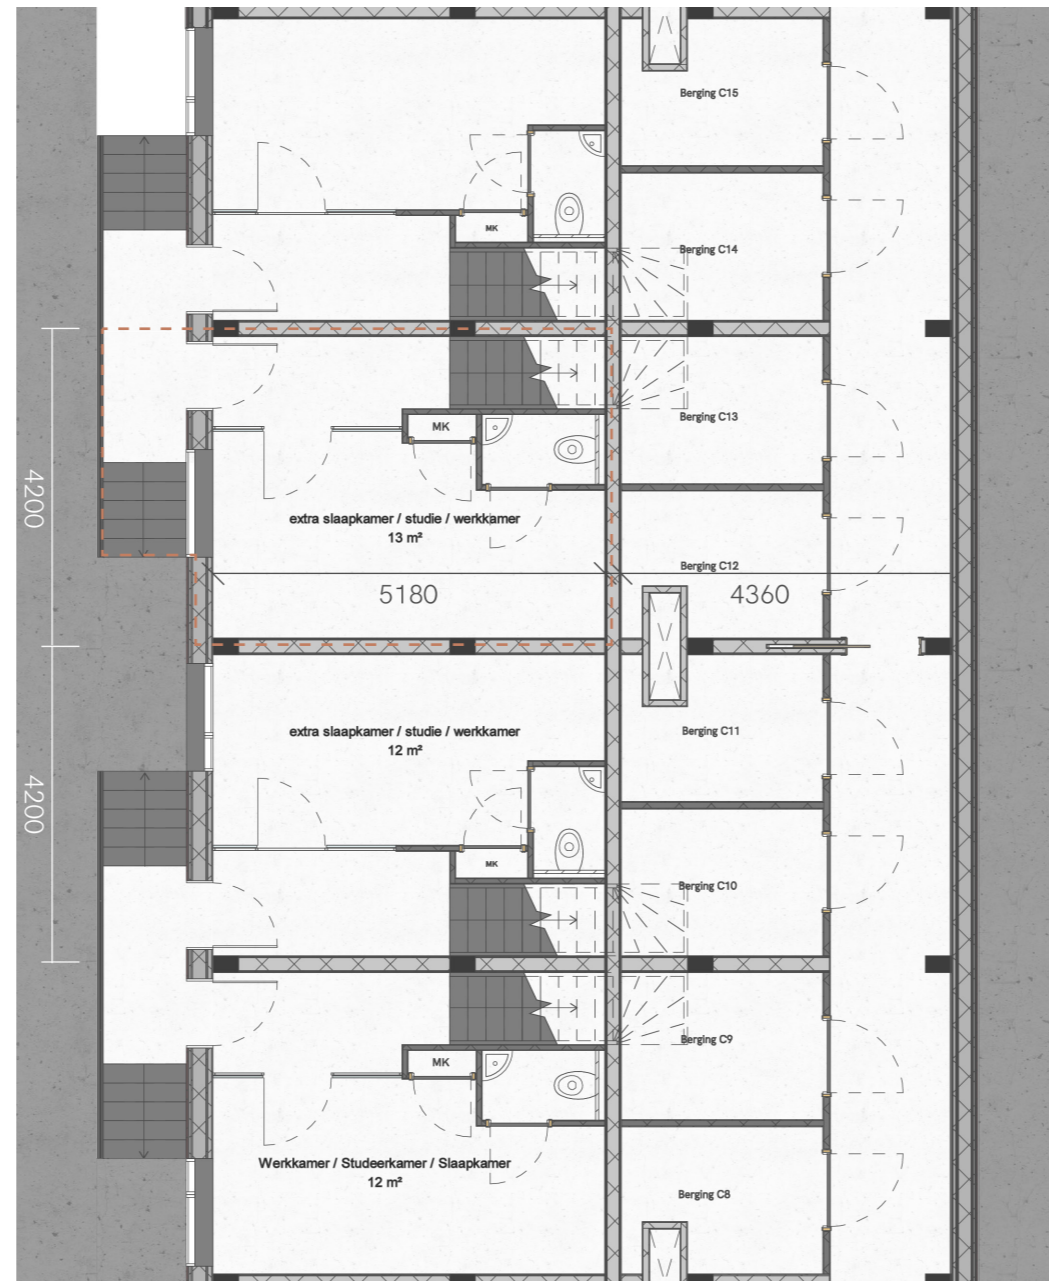


Woningtype VIII (verd. 1/3)

Oppervlakte: 90 m²



⌚ Kelder - 1:100

Gebouw C

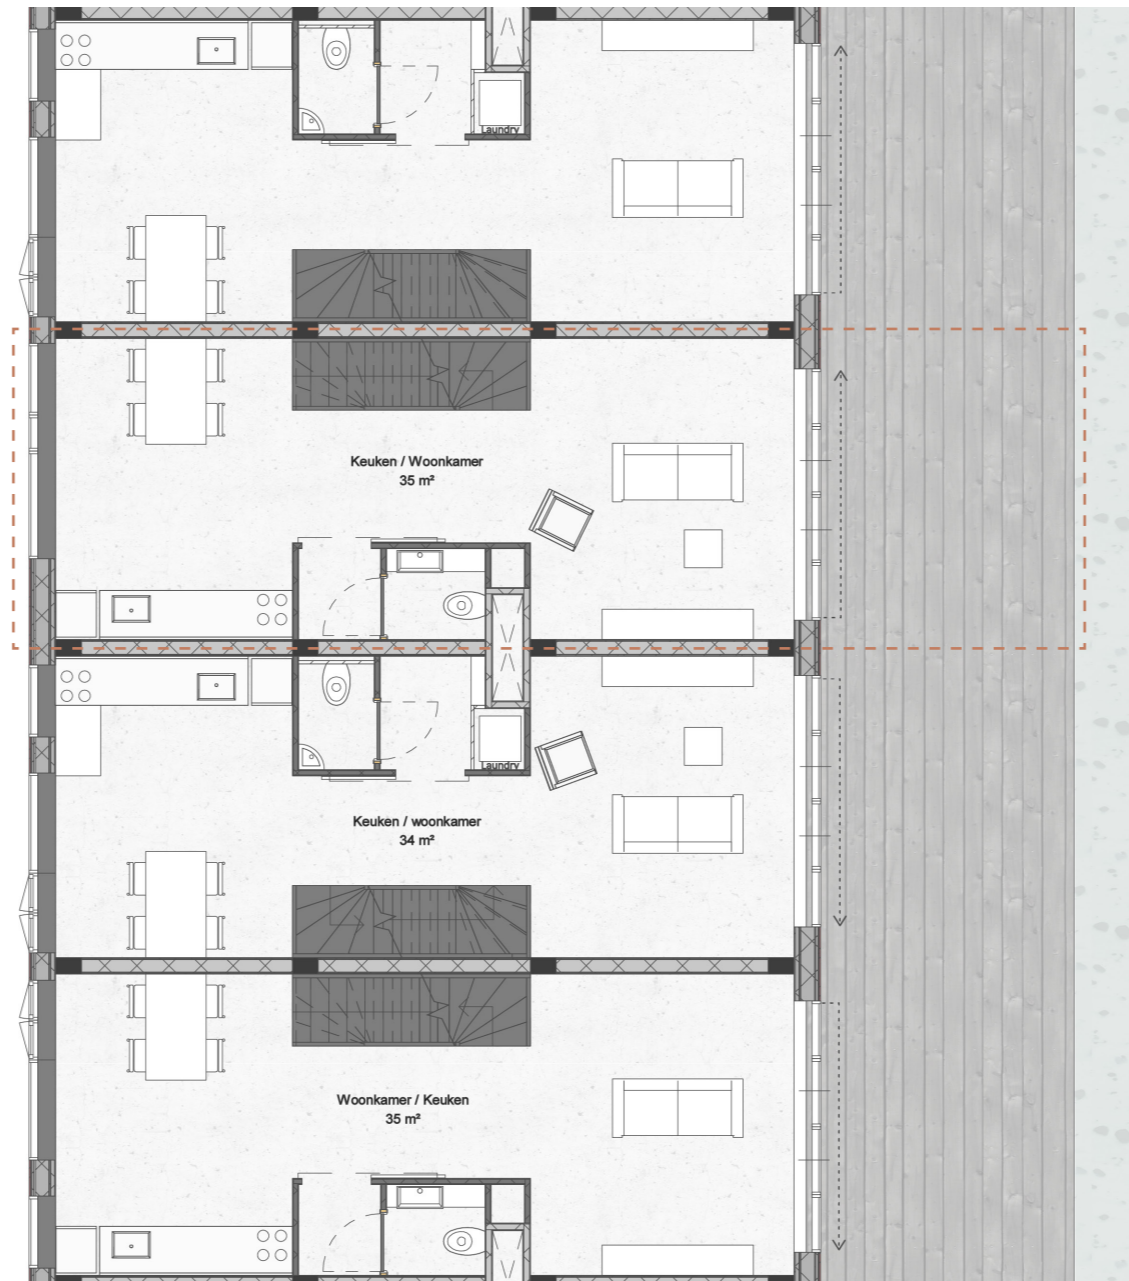


Woningtype VIII (verd. 2/3)

Oppervlakte: 90 m²



⌚ Begane Grond - 1:100

Gebouw C

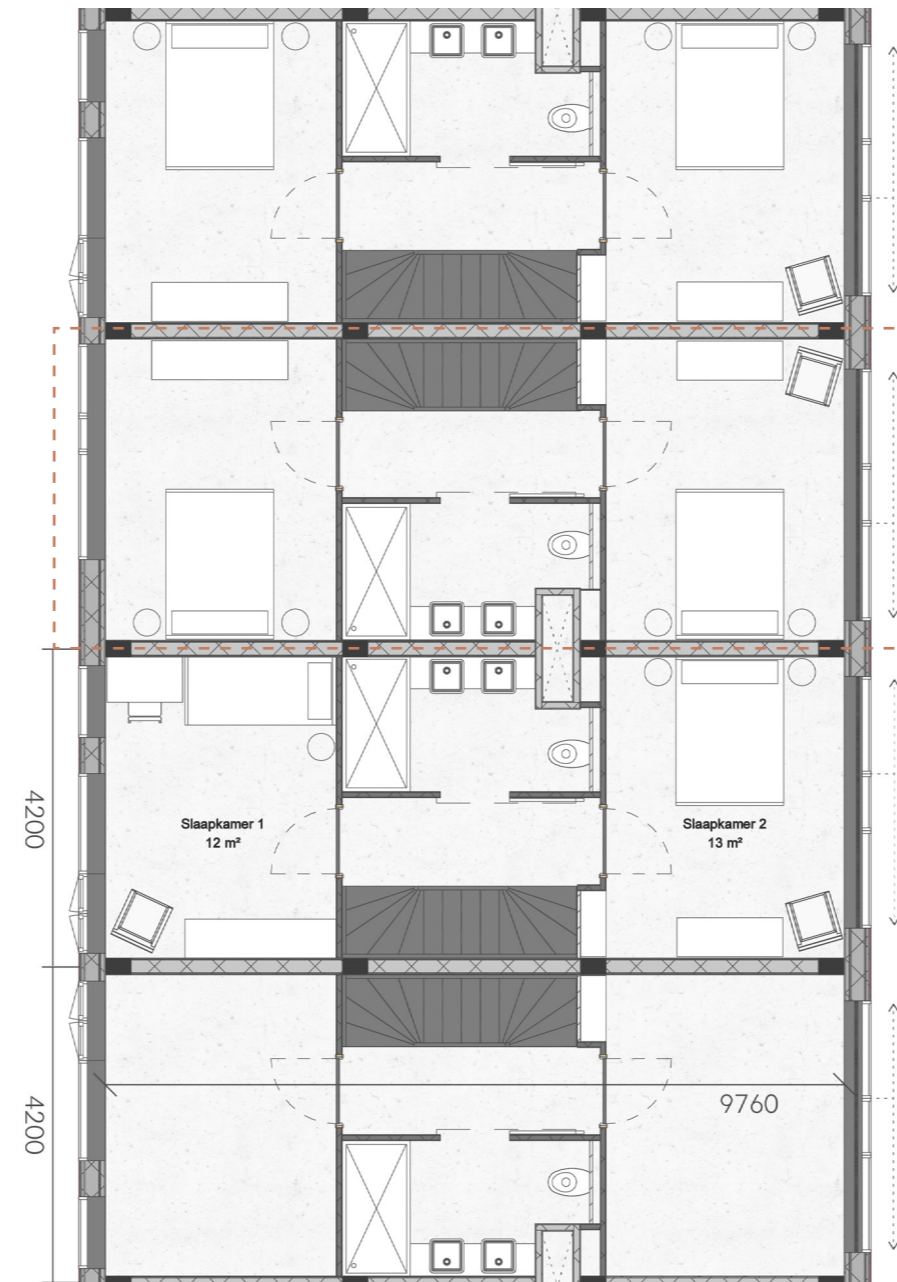

1e Verdieping - 1:100

Gebouw C

Woningtype VIII (3/3)

Oppervlakte: 90 m²





Jonge Gezinnen



Alleenstaande Ouders




Babyboomers



55-Plusers



Gepensioneerde

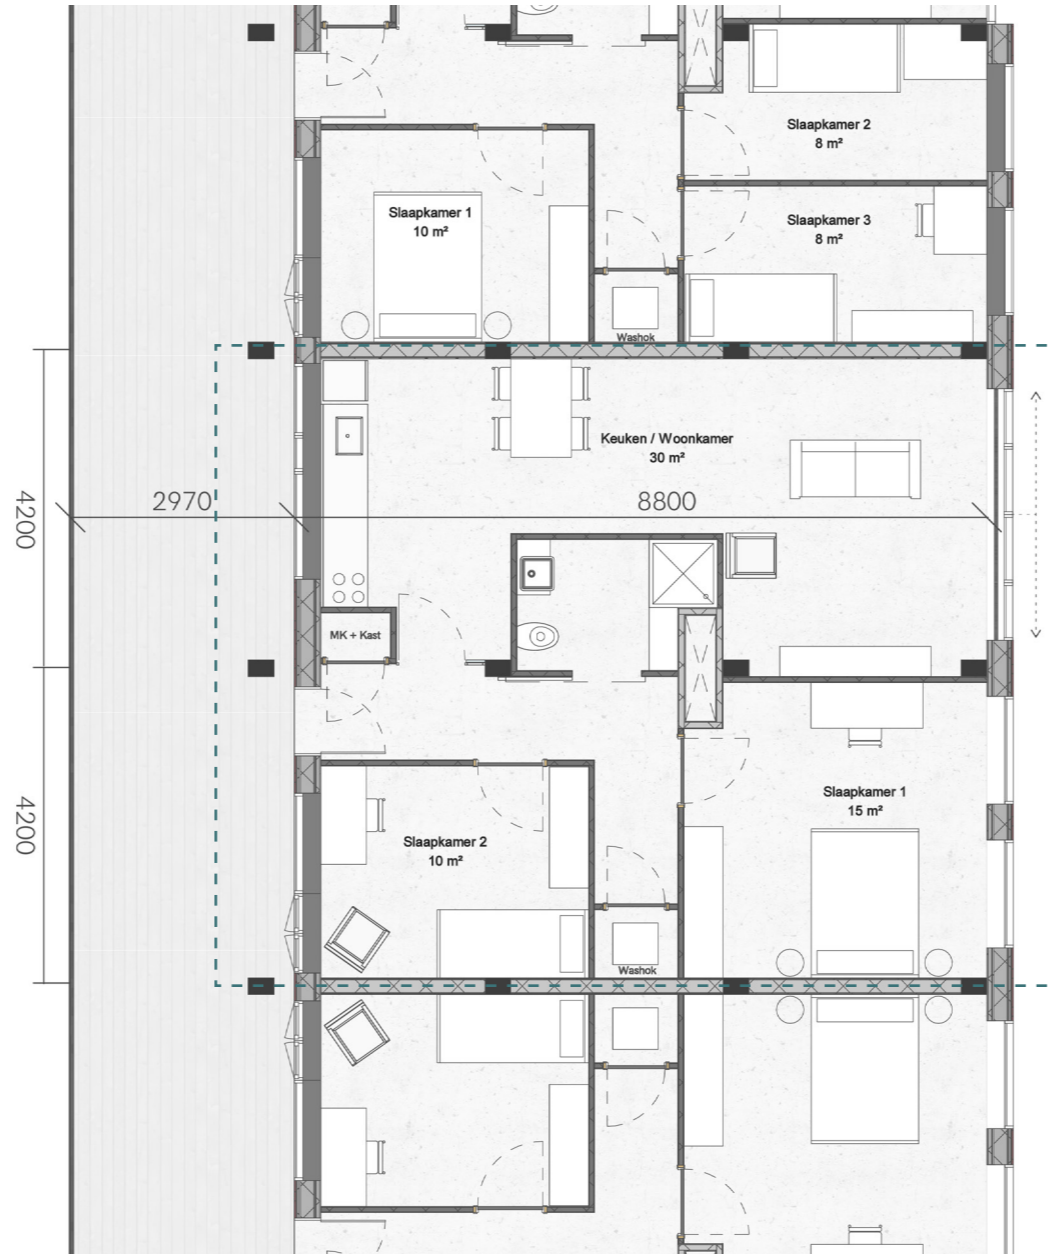

Woningtype IX

Oppervlakte: 68 m²



2e Verdieping - 1:100

Gebouw C



Starters



Jonge Gezinnen



Alleenstaande Ouders



Oudere Gezinnen




3e Verdieping - 1:100

Gebouw C

Woningtype X (verd. 1/2)

Oppervlakte: 66 m²



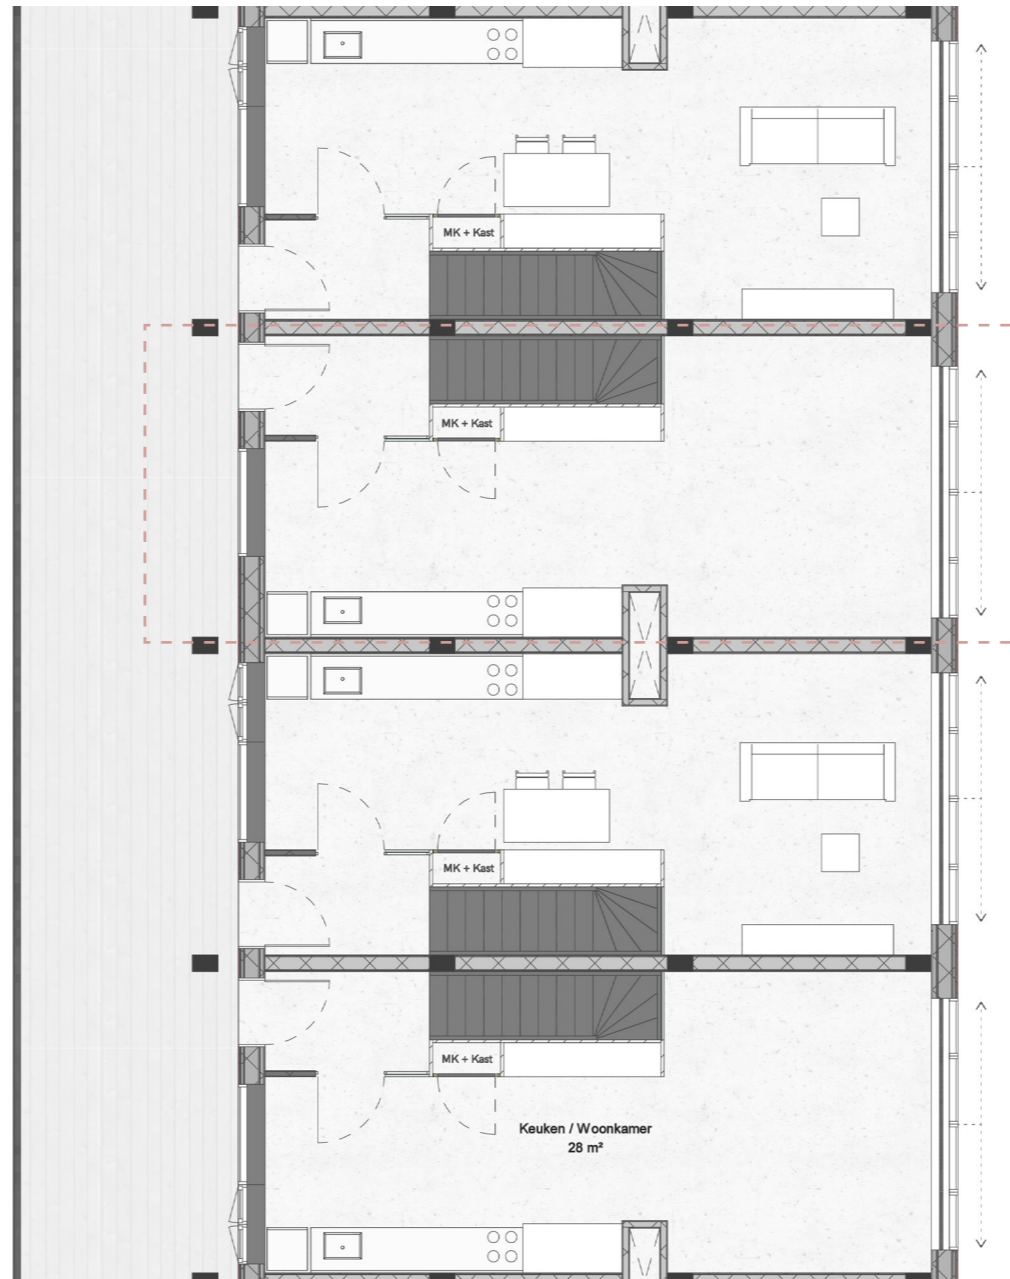

■ Woningtype X (verd. 2/2)

Oppervlakte: 66 m²



⌚ 4e Verdieping - 1:100

Gebouw C



Woningtype XI
Oppervlakte: 88 m²



⌚ BG t/m 4e Verdieping - 1:100

Gebouw C



Woningtype XII
Oppervlakte: 77 m²



1e & 3e verdieping - 1:100 Gebouw C



Woningtype XIII
Oppervlakte: 65 m²



2e & 4e verdieping - 1:100

Gebouw C



Jonge Gezinnen



Alleenstaande Ouders



Babyboomers



55-Plusers



Oudere Gezinnen




Woningtype IX (verd. 1/3)

Oppervlakte: 92 m²




⌚ Kelder - 1:100

Gebouw C

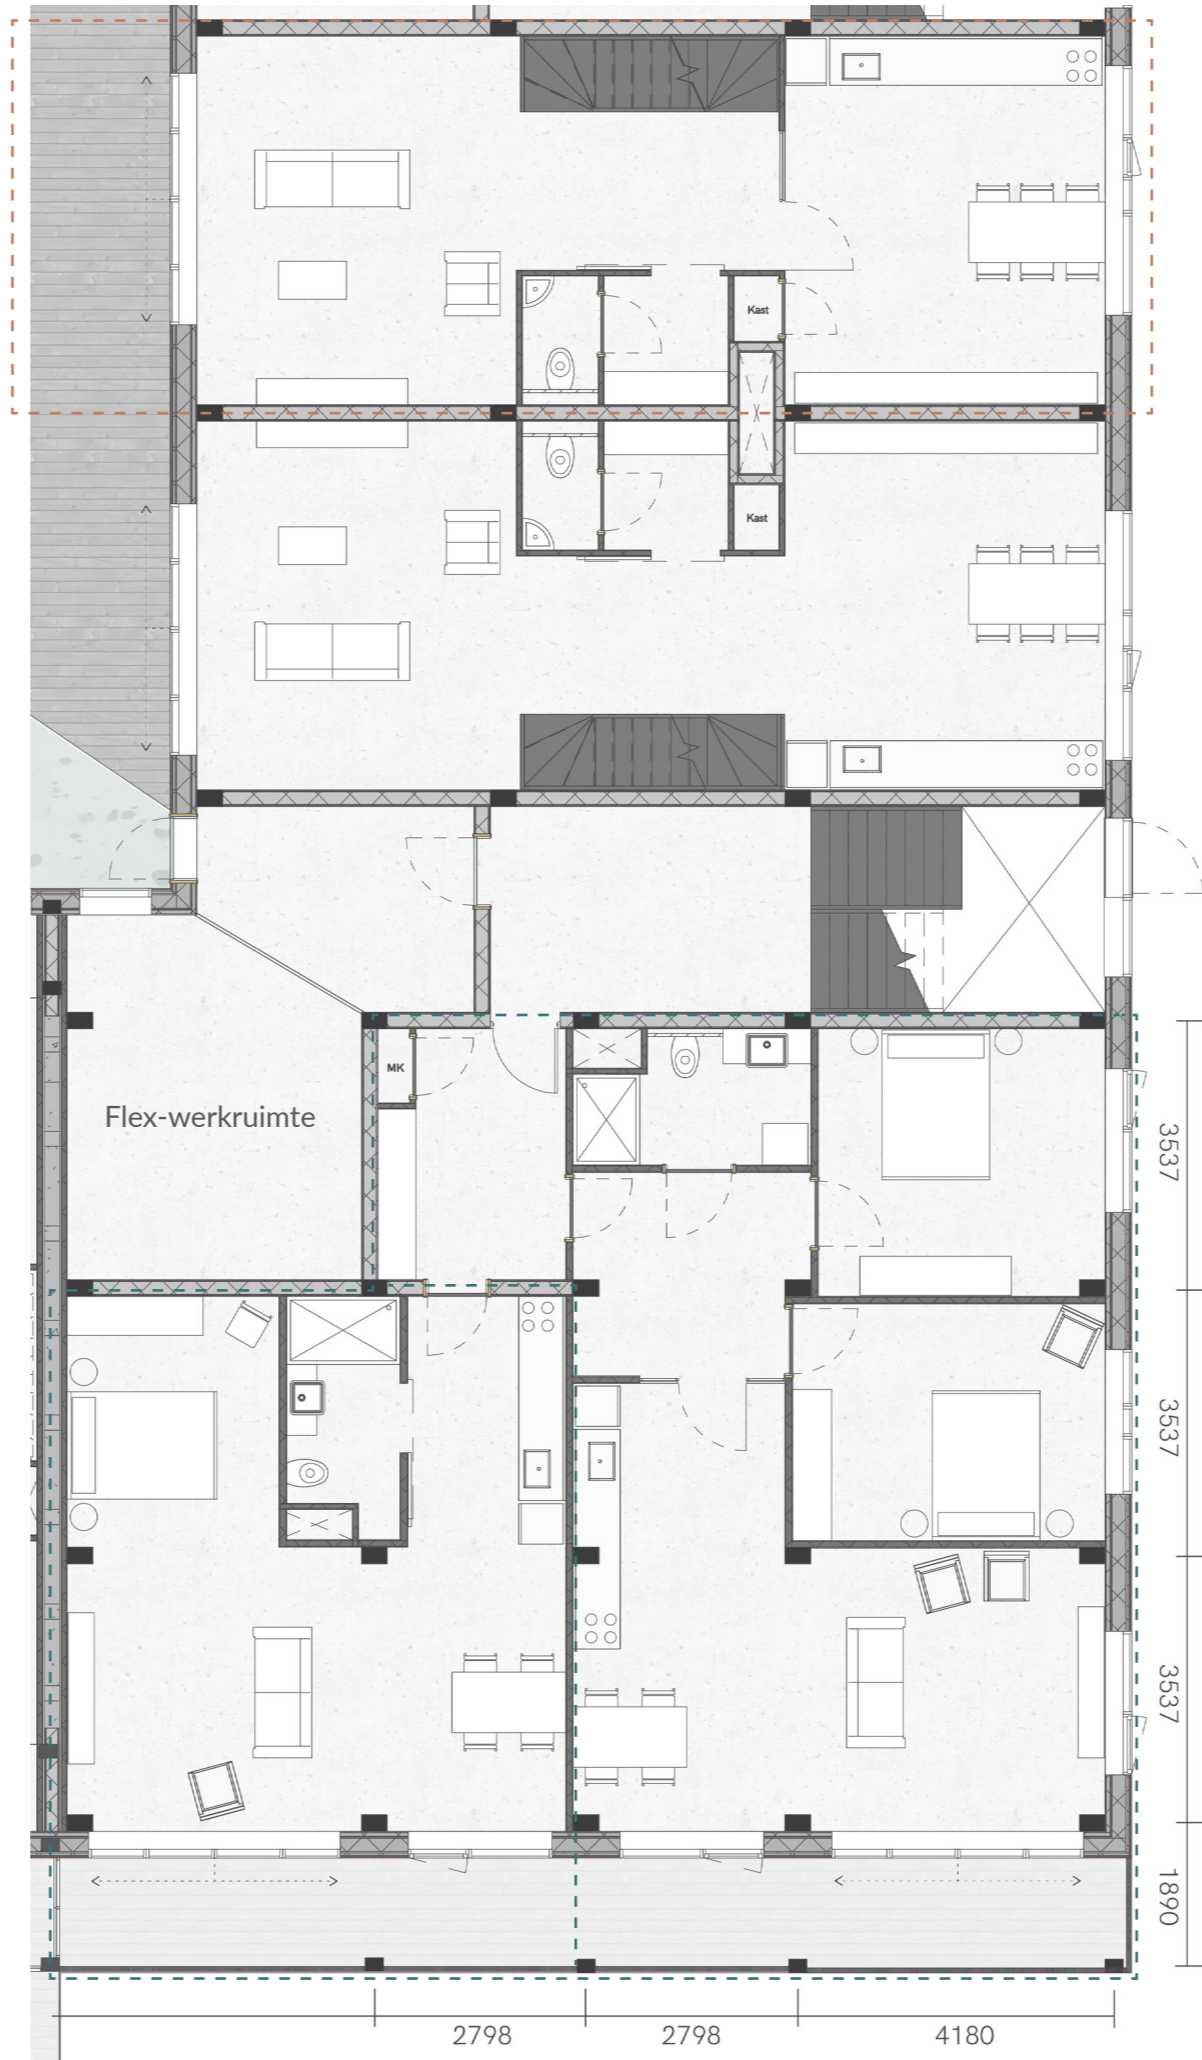

■ Woningtype IX (verd. 2/3)

Oppervlakte: 92 m²

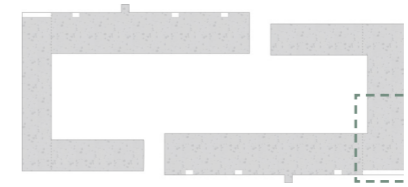

■ Woningtype X - Kangorowoning

Oppervlakte: 45 m² + 72 m²



Jonge Gezinnen



Alleenstaande Ouders



Babyboomers



55-Plusers



Oudere Gezinnen



Begane Grond - 1:100

Gebouw D



Woningtype IX (verd. 3/3)

Oppervlakte: 92 m²



Woningtype XI - Kangoroeuwoning

Oppervlakte: 55 m² + 65 m² + 24 m²



Jonge Gezinnen



Alleenstaande Ouders



Babyboomers



55-Plusers



Oudere Gezinnen



1e Verdieping- 1:100

Gebouw D



Jonge Gezinnen



Alleenstaande Ouders




Starters



Woningtype XII

Oppervlakte: 60 m²

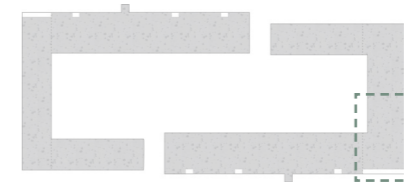

Woningtype XIII - Kangoroe woning

Oppervlakte: 56 m² + 68 m²



2e Verdieping- 1:100

Gebouw D




Woningtype XIV - Friendswoning
- Grote gezinnen

Oppervlakte: 102 m² + 23 m²




⌚ BG t/m 3e verdieping - 1:100

Gebouw D

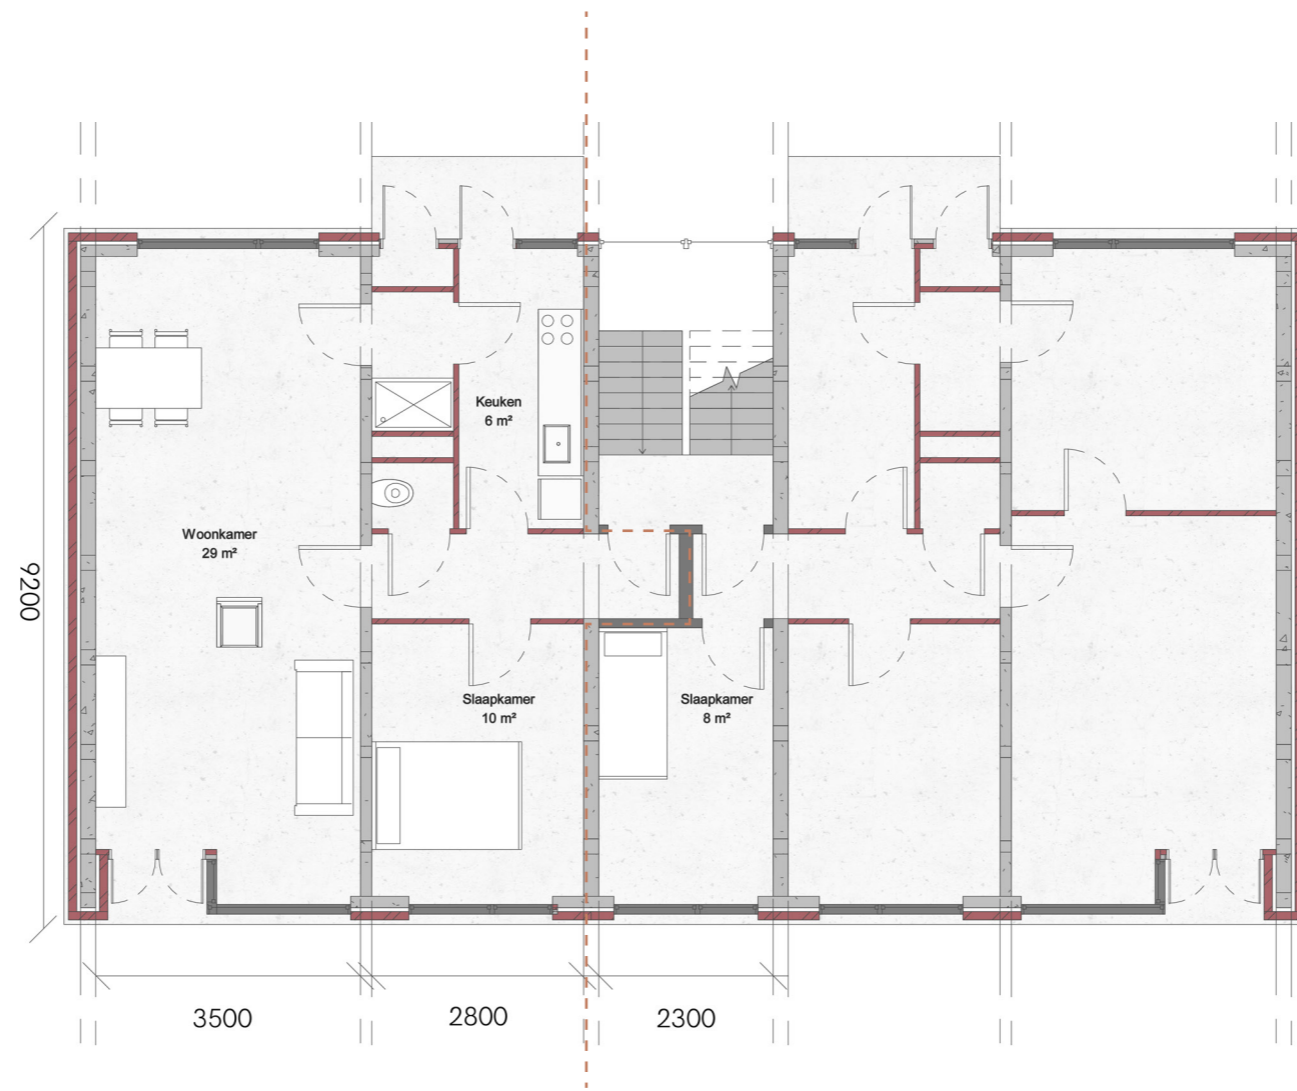

Bestaande woningplattegrond

Oppervlakte: 54 m² & 62 m²

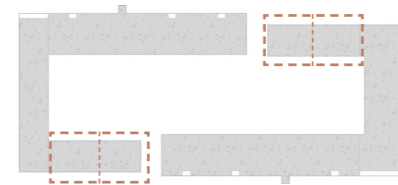


1e t/m 2e verdieping - 1:100

Bestaand Gebouw B



Bestaande woningplattegrond

Oppervlakte: 42 m² & 40 m²

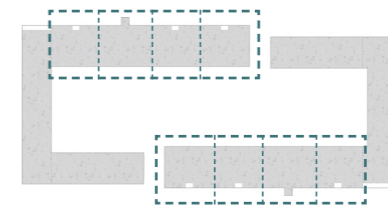

1e t/m 3e verdieping - 1:100

Bestaand Gebouw A