




stedebouwkundige plan voor parkstad  
3D visualisaties van het gebouw


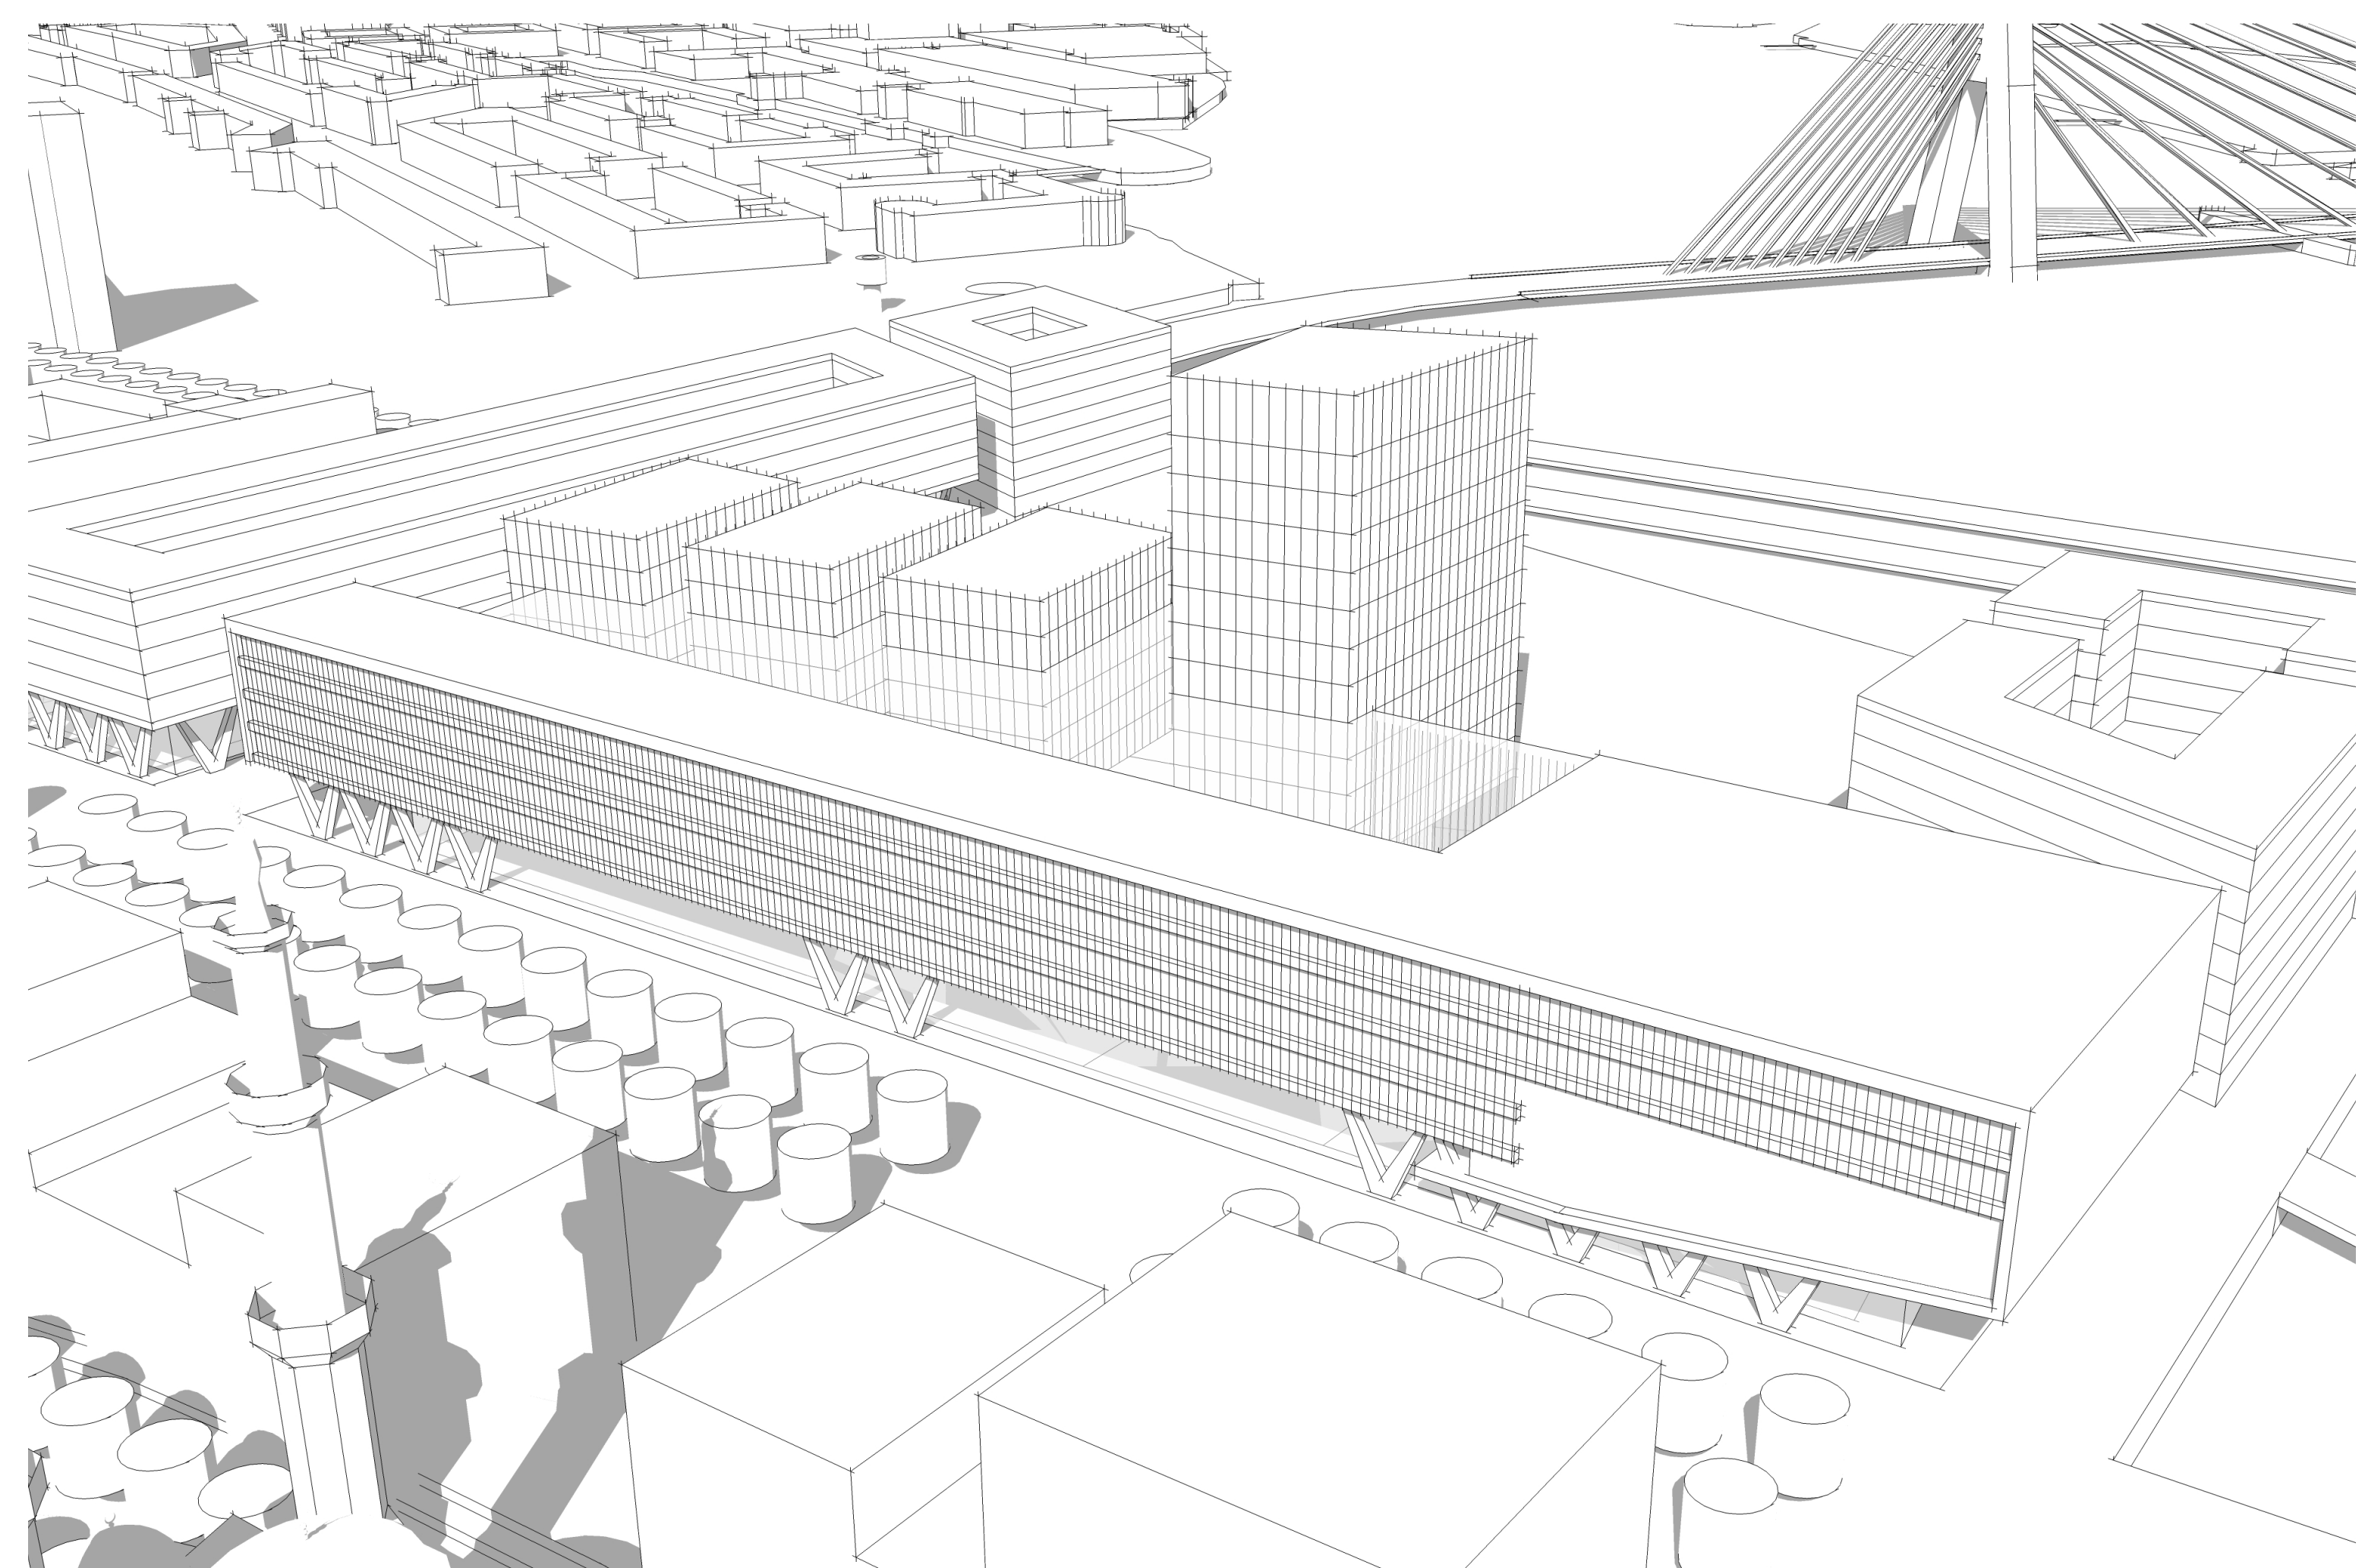


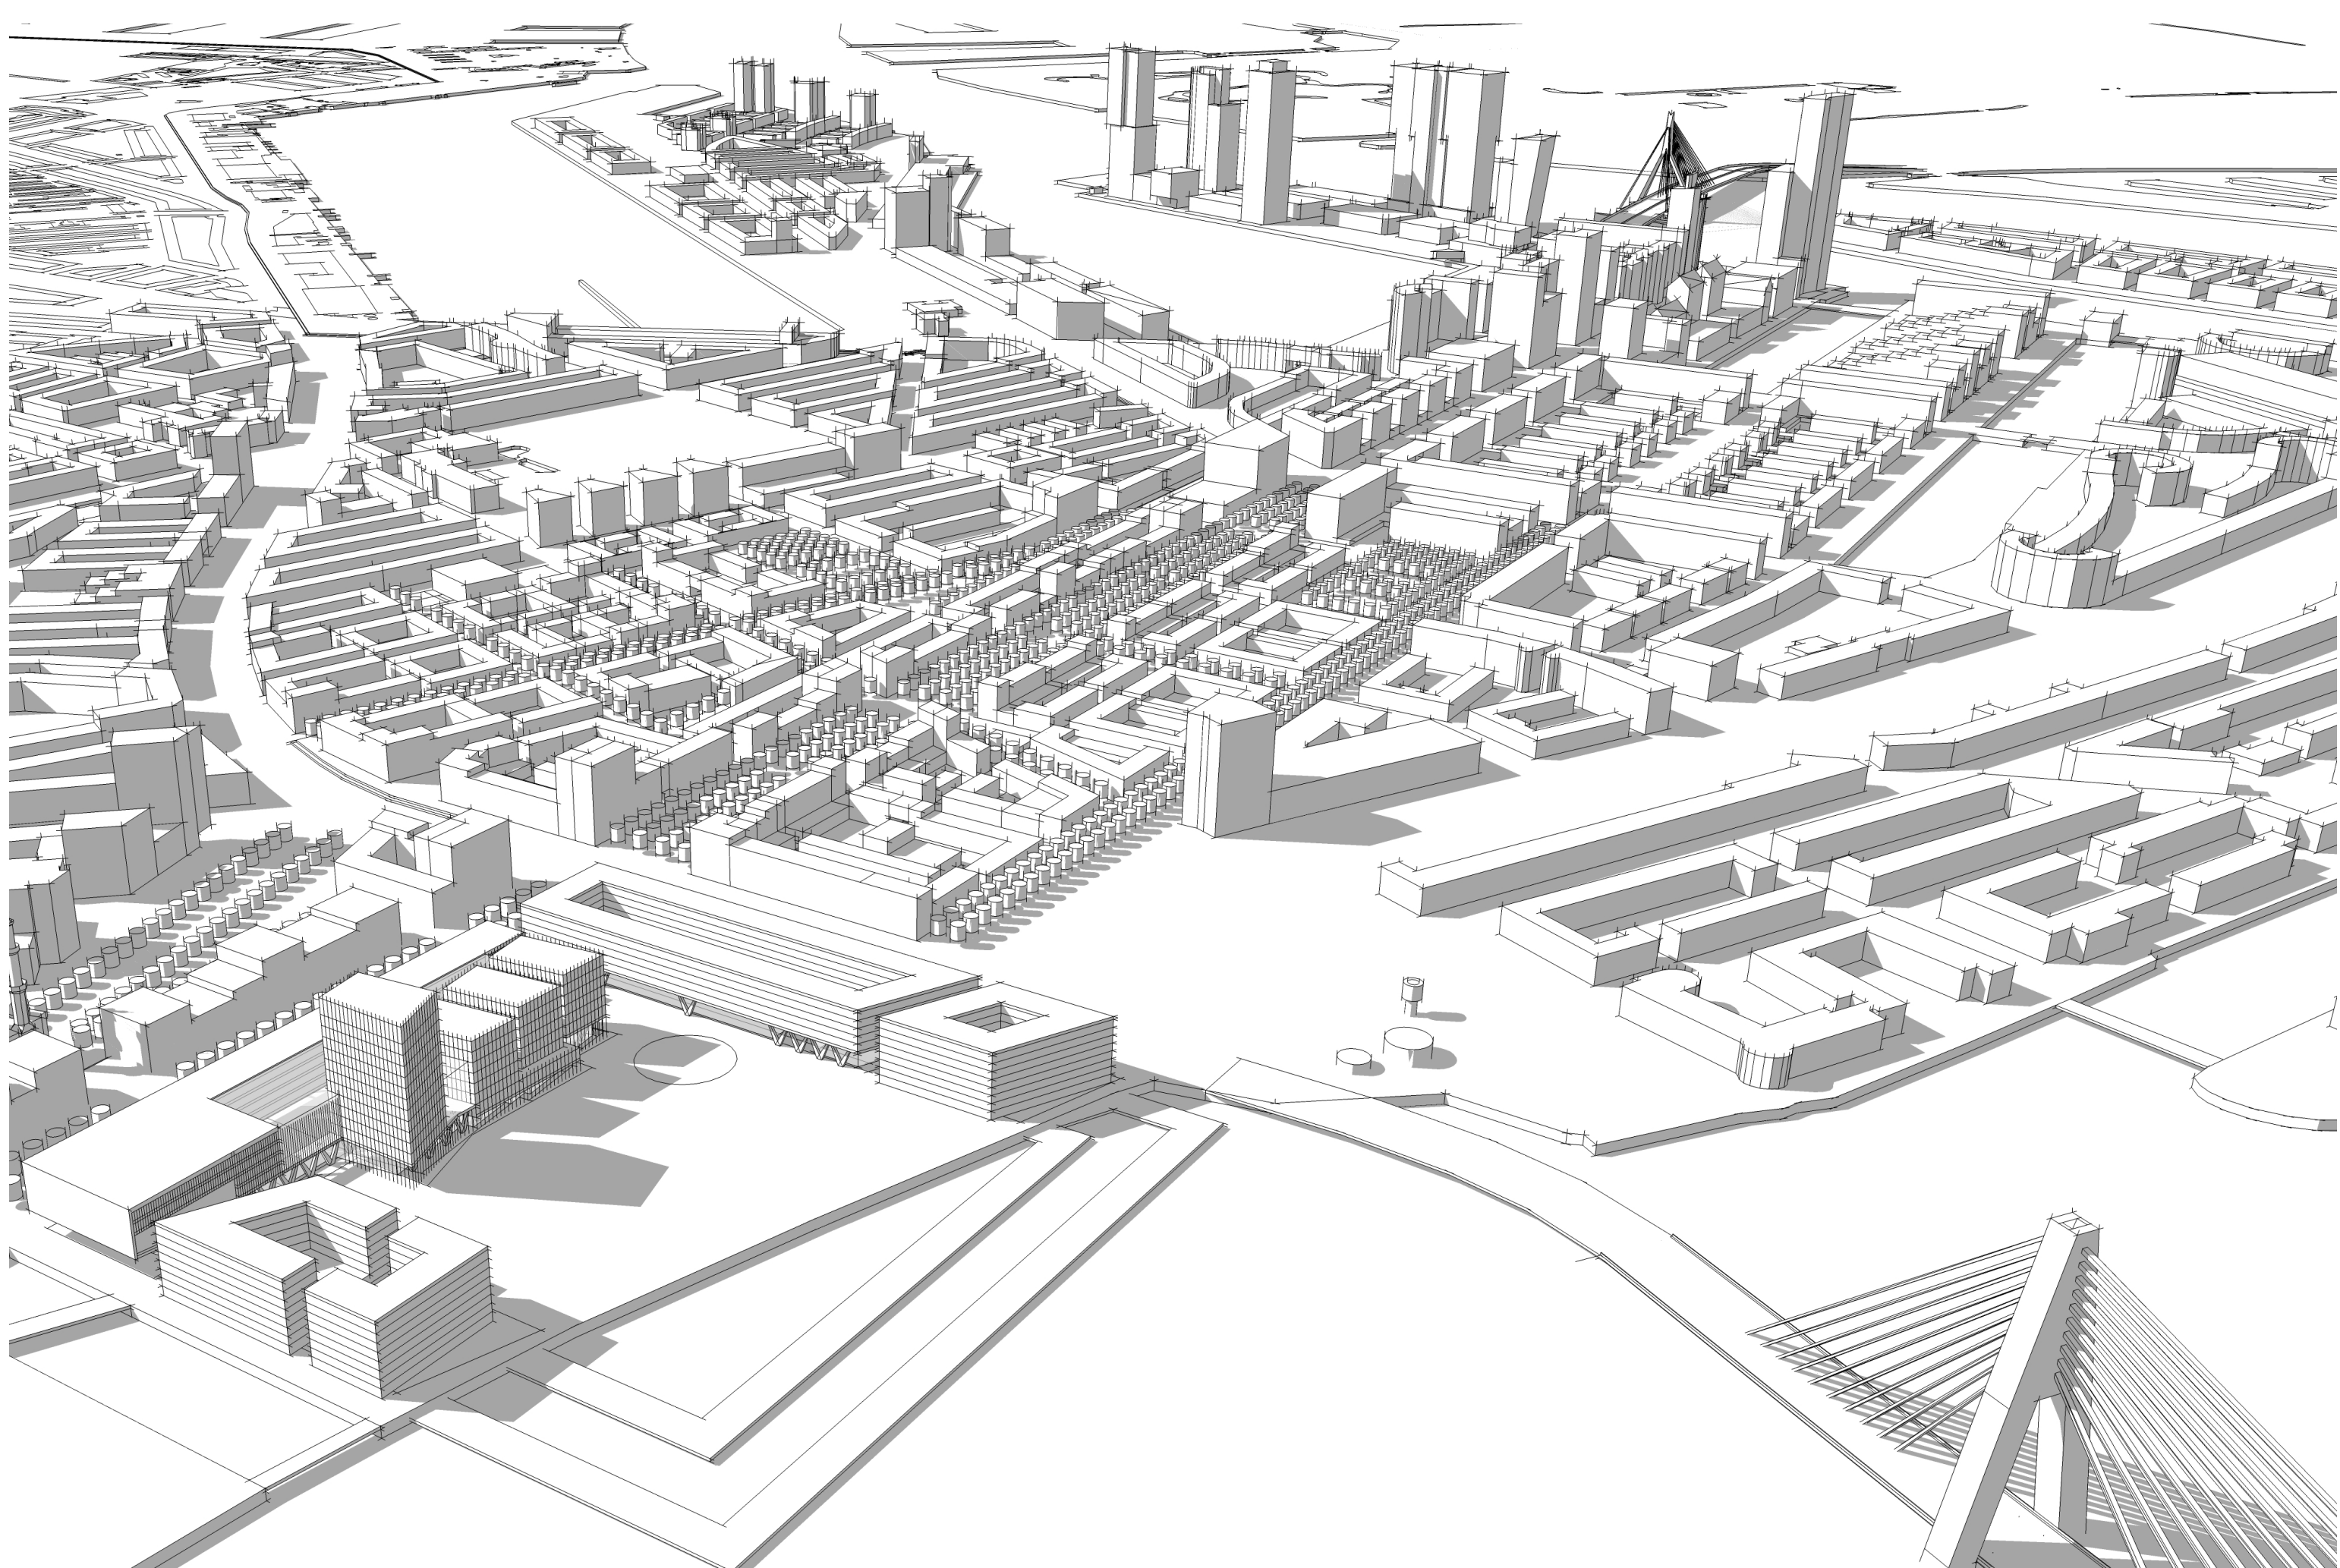




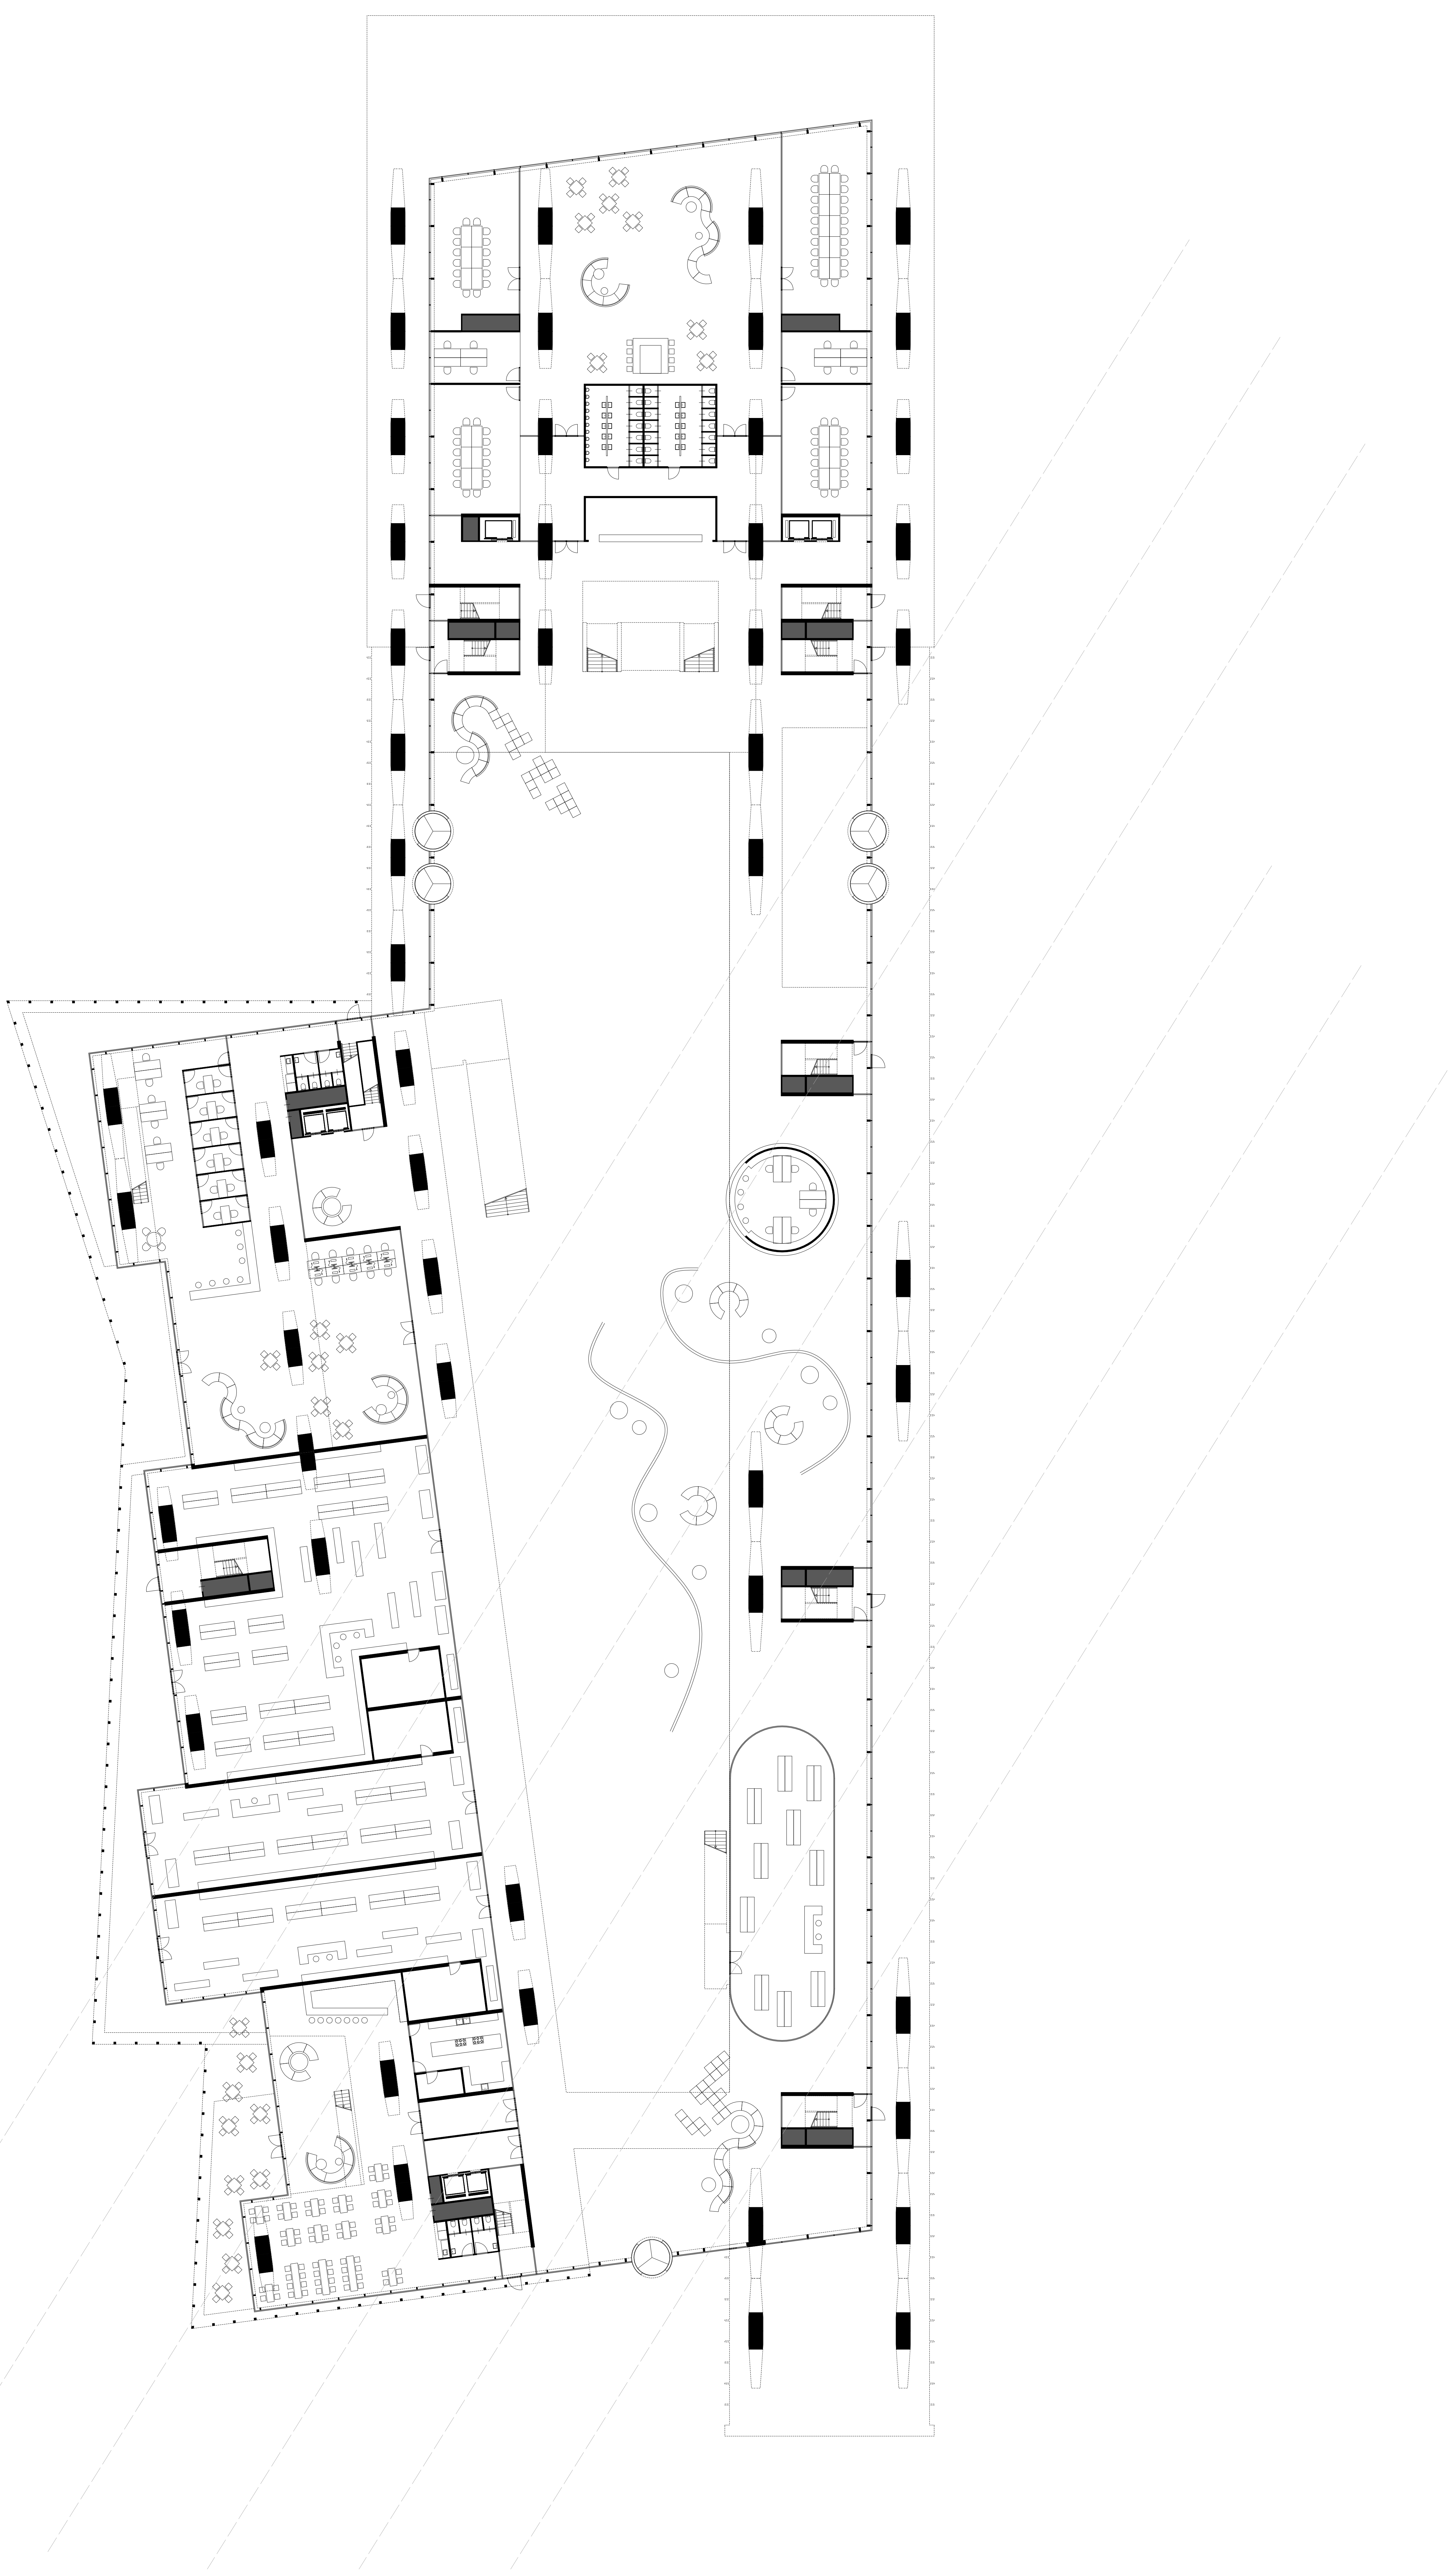


eerste verdieping 1:200  
gevel laan op zuid 1:200

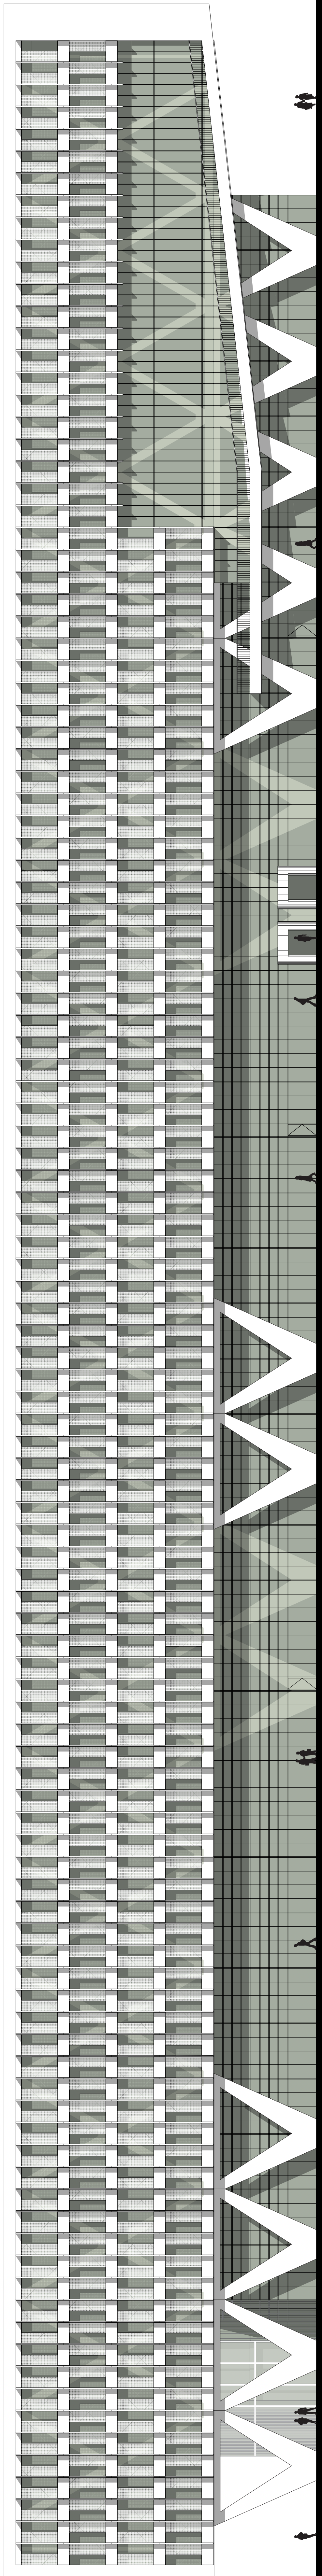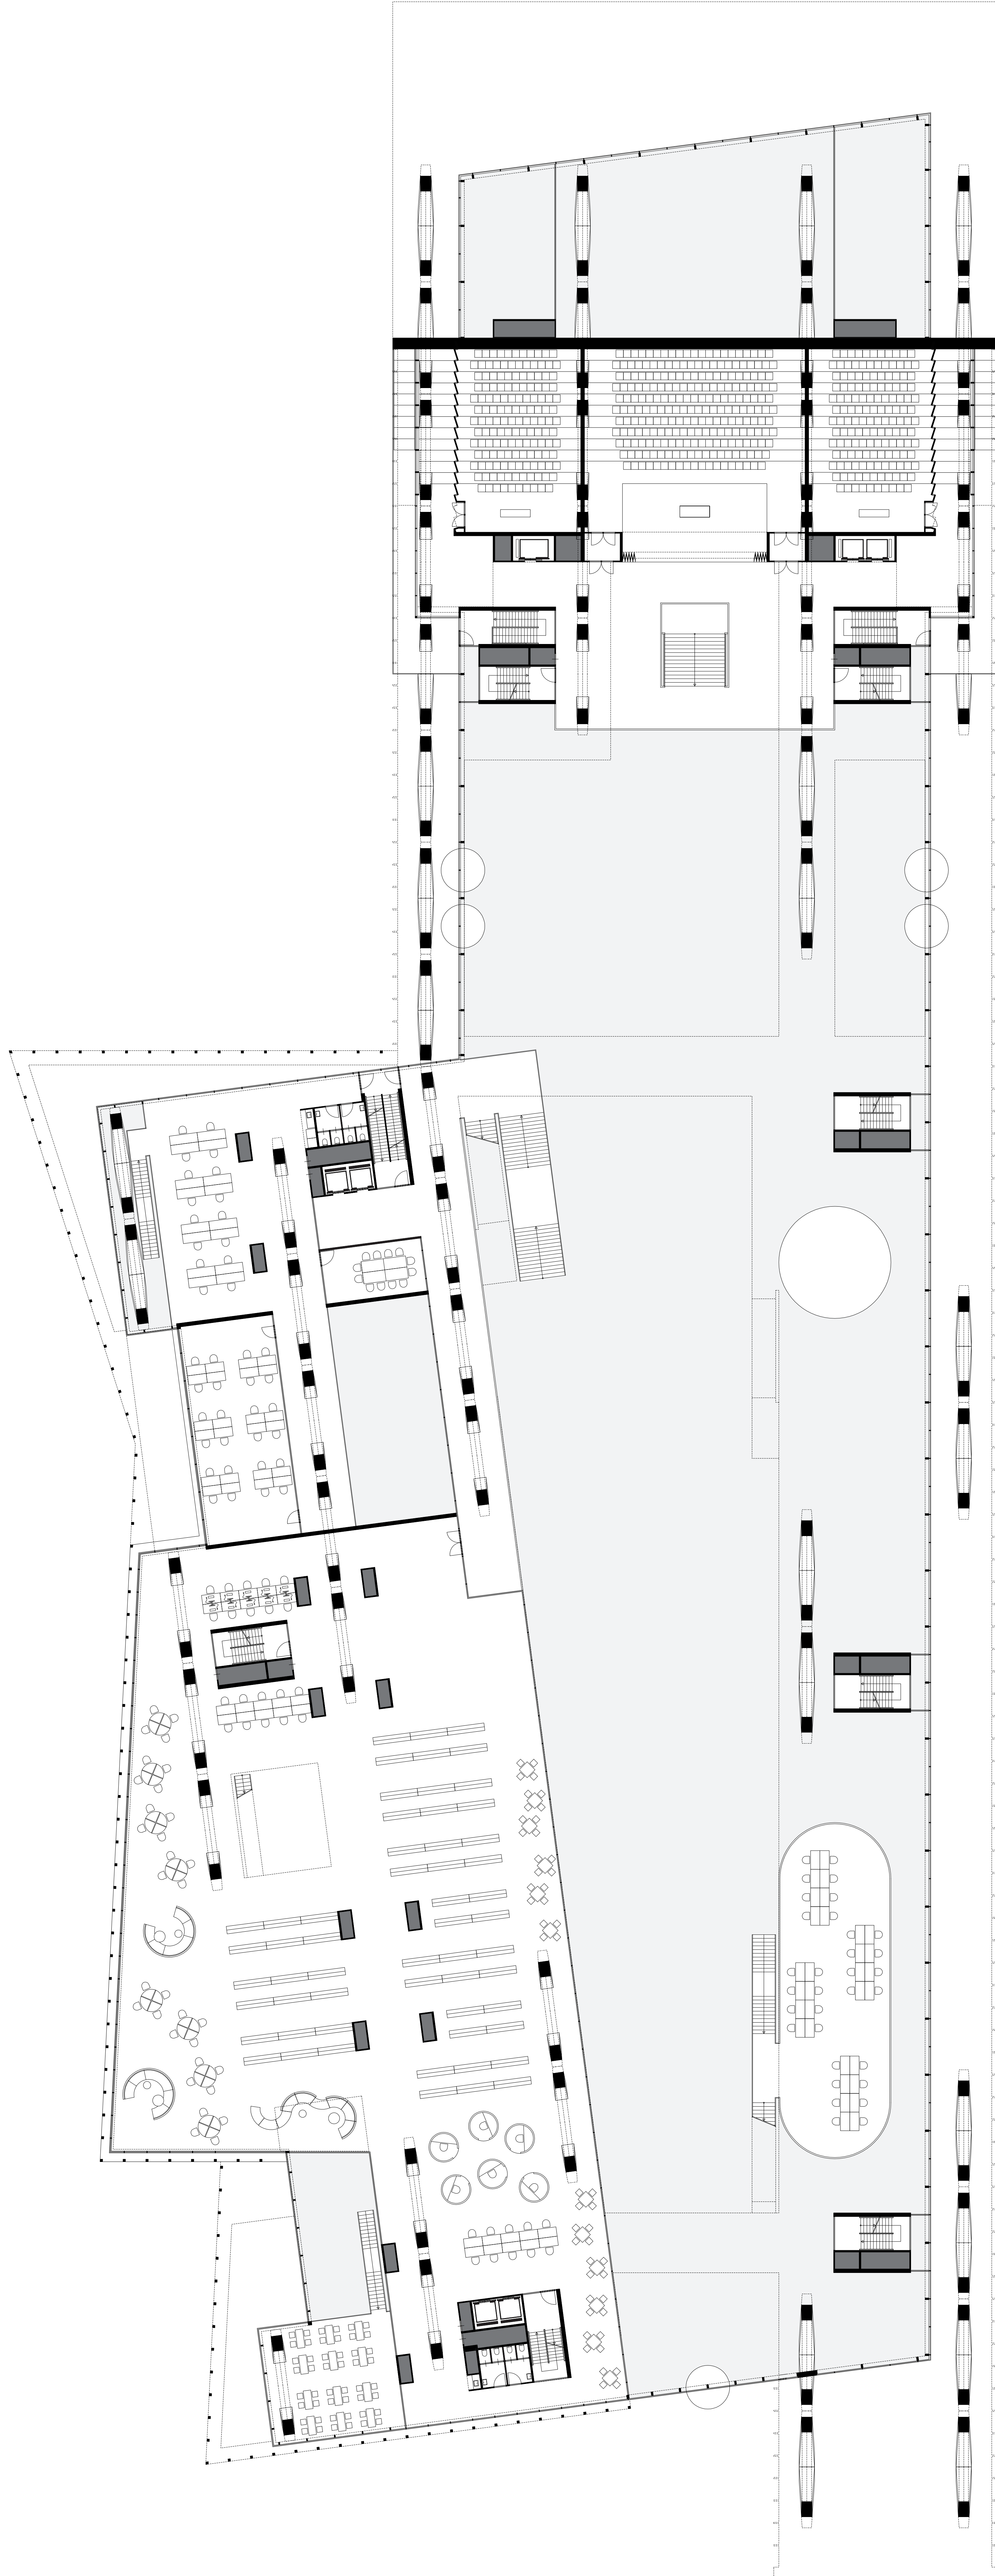





**gevel Maasplein 1:200**  
**langsdoorsnede 1:200**

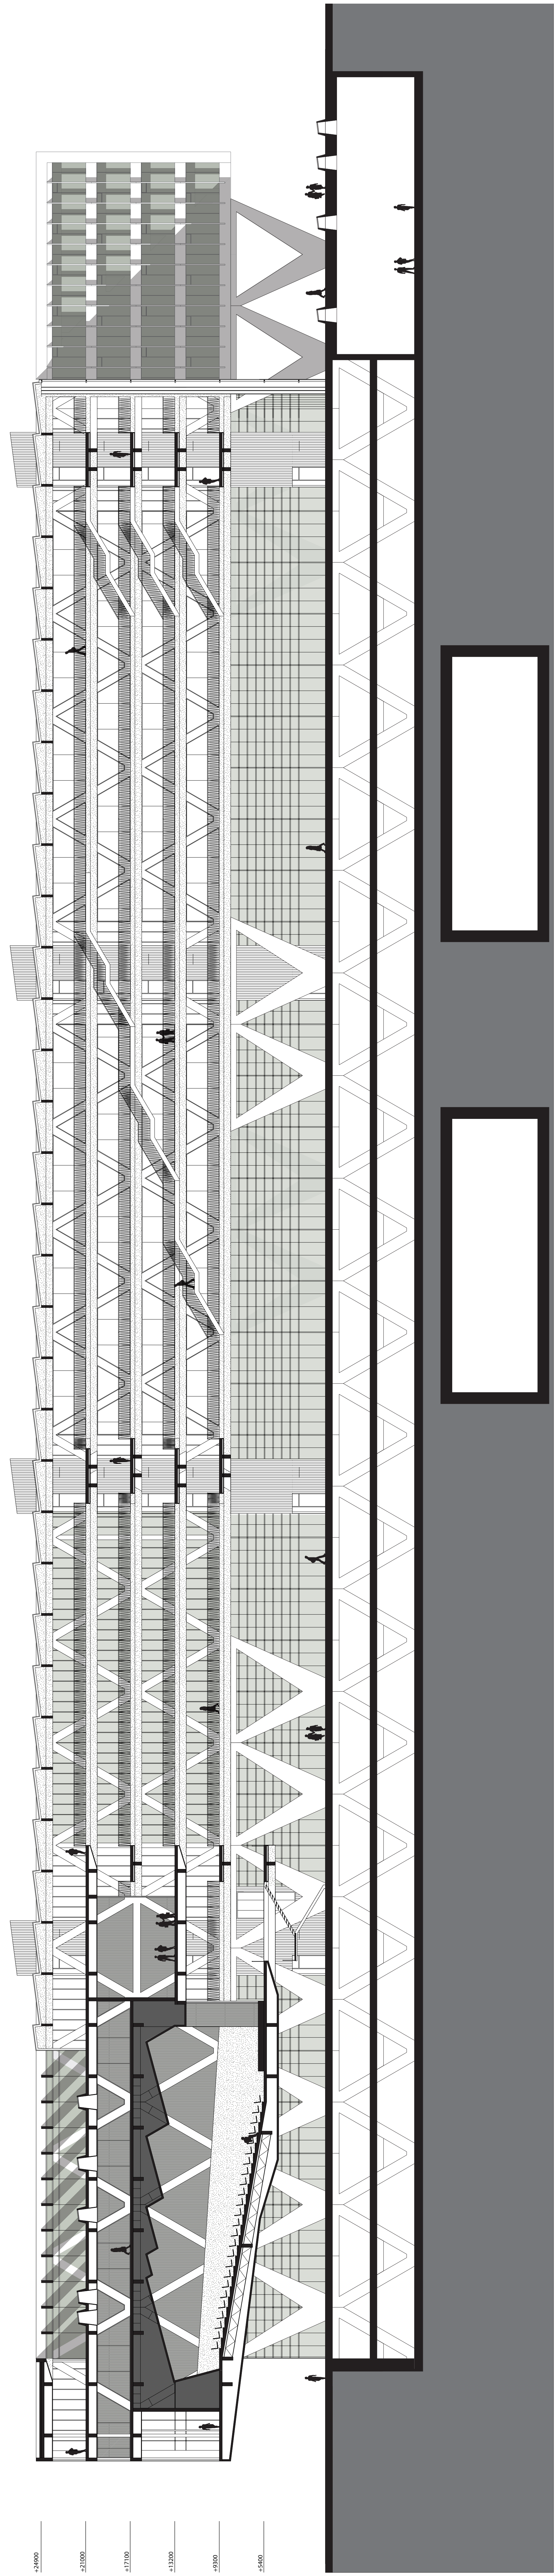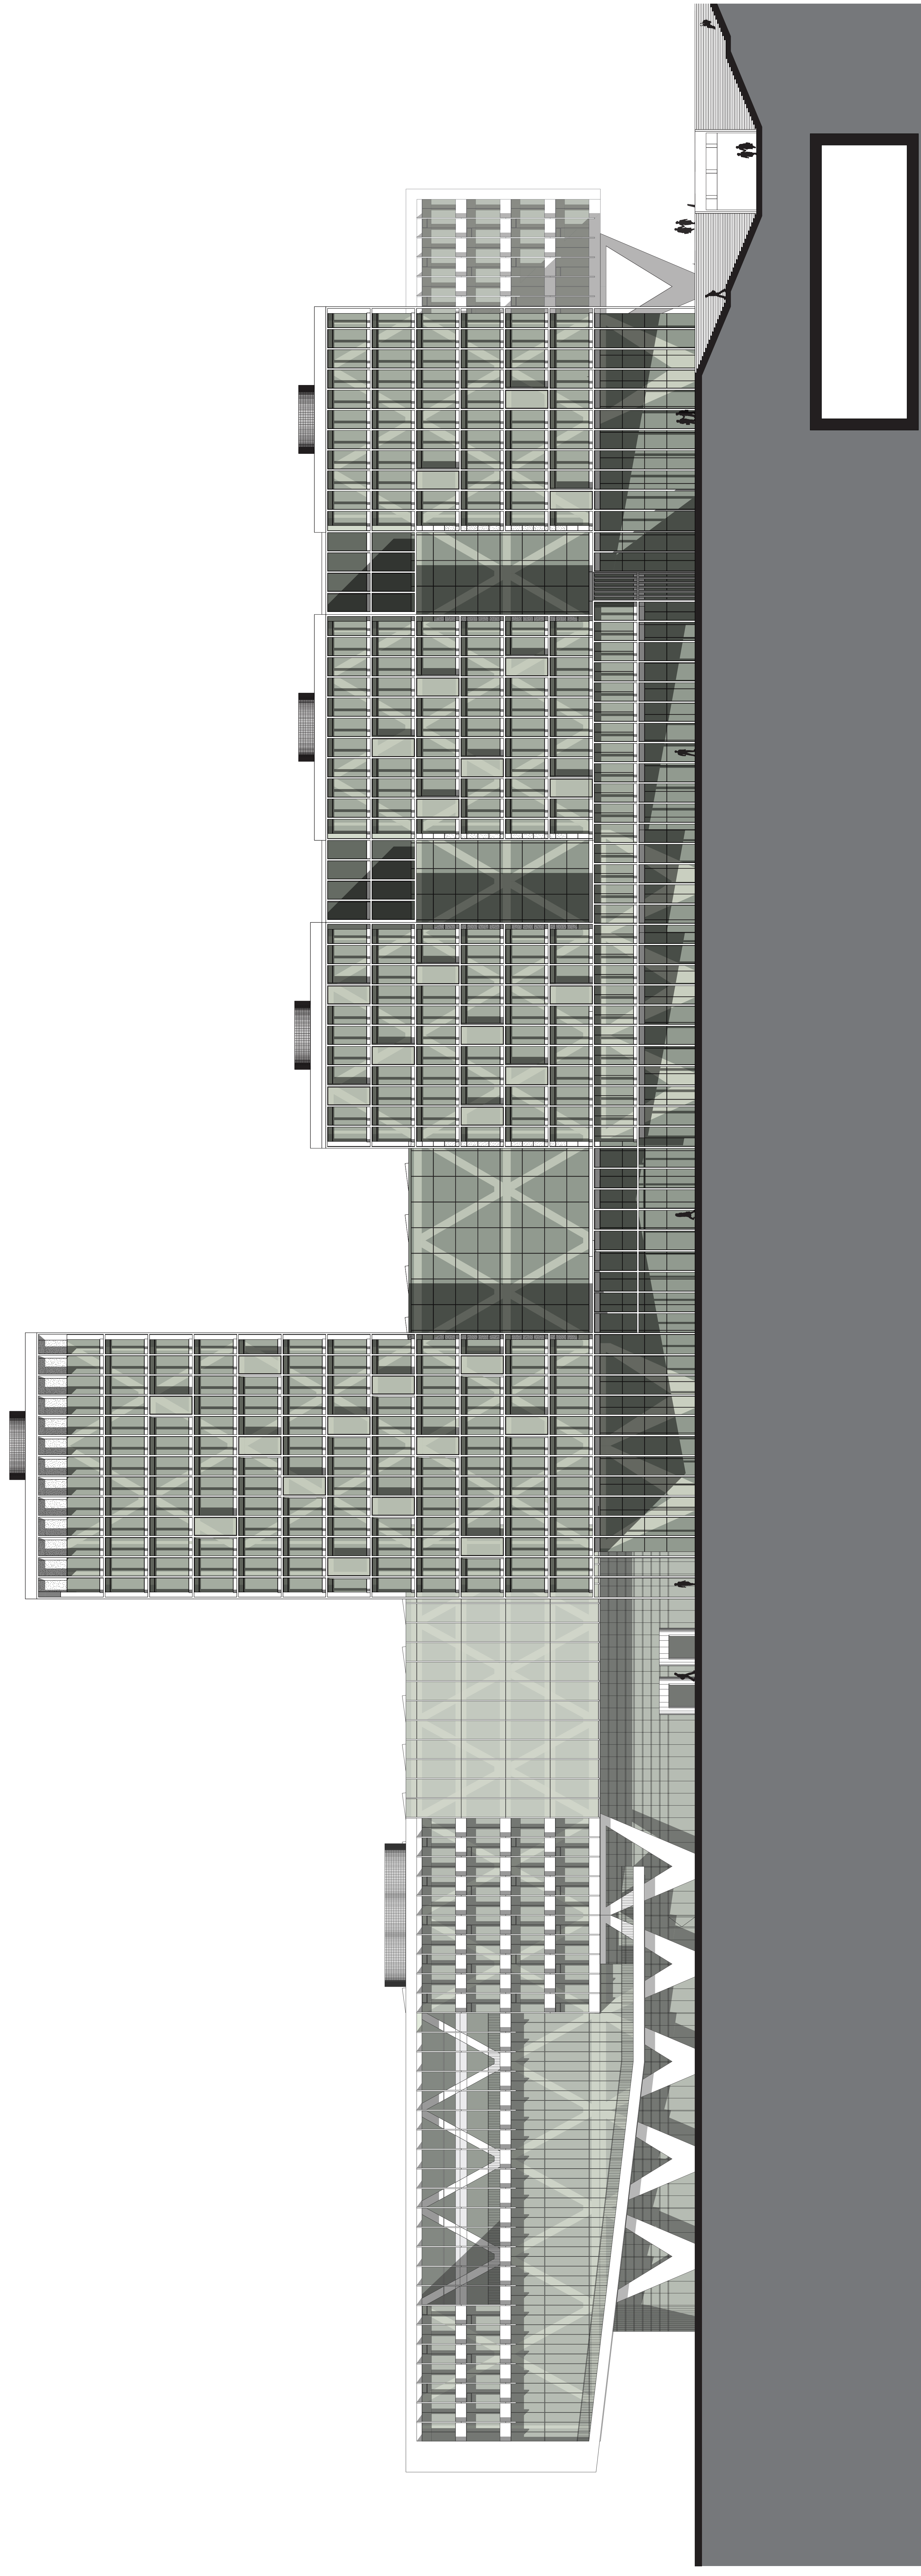









**dwarsdoorsnede 1:200**  
**tweede verdieping 1:200**

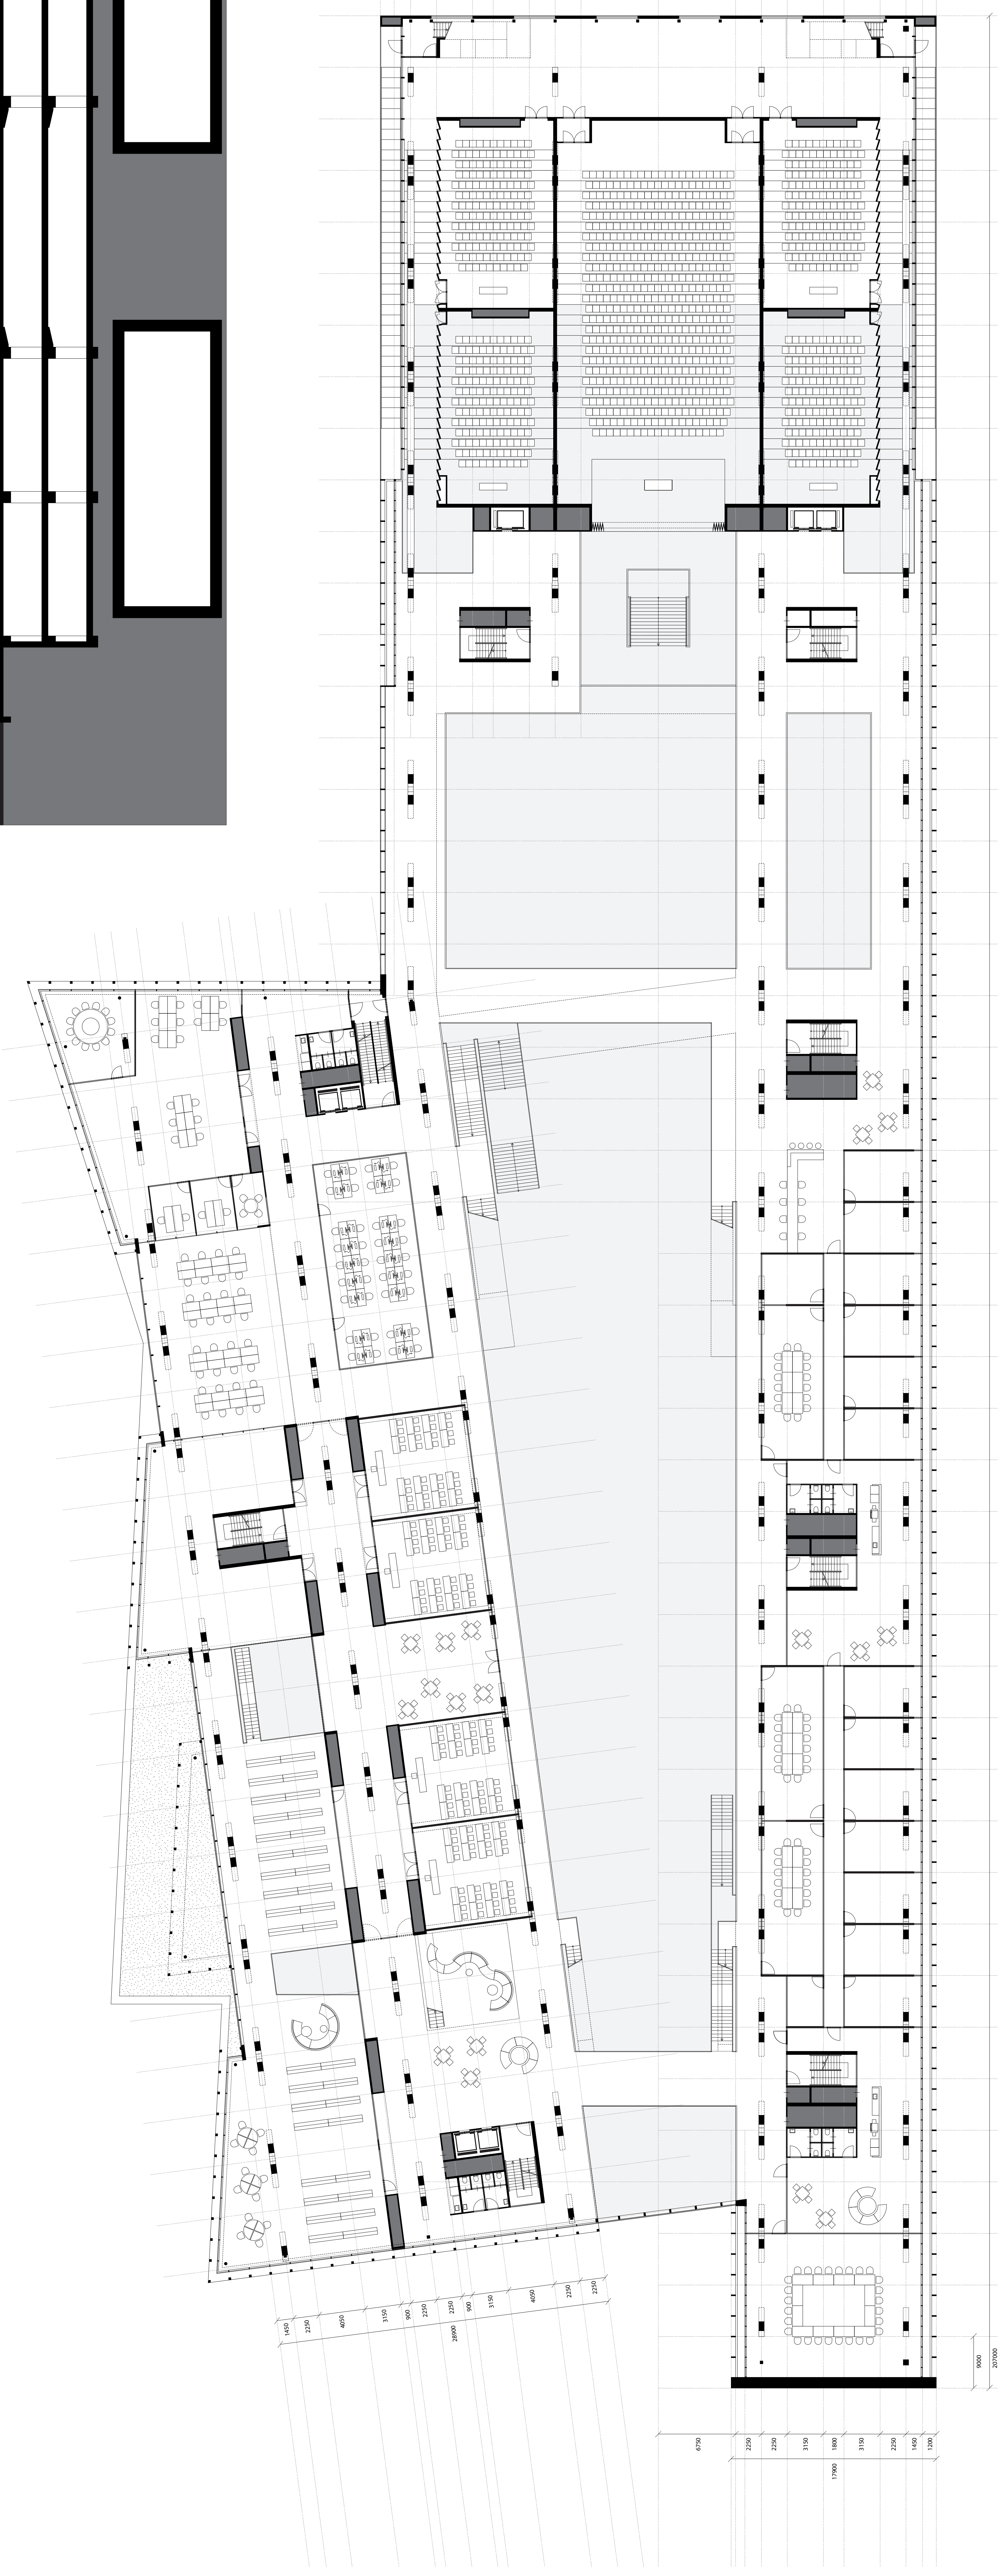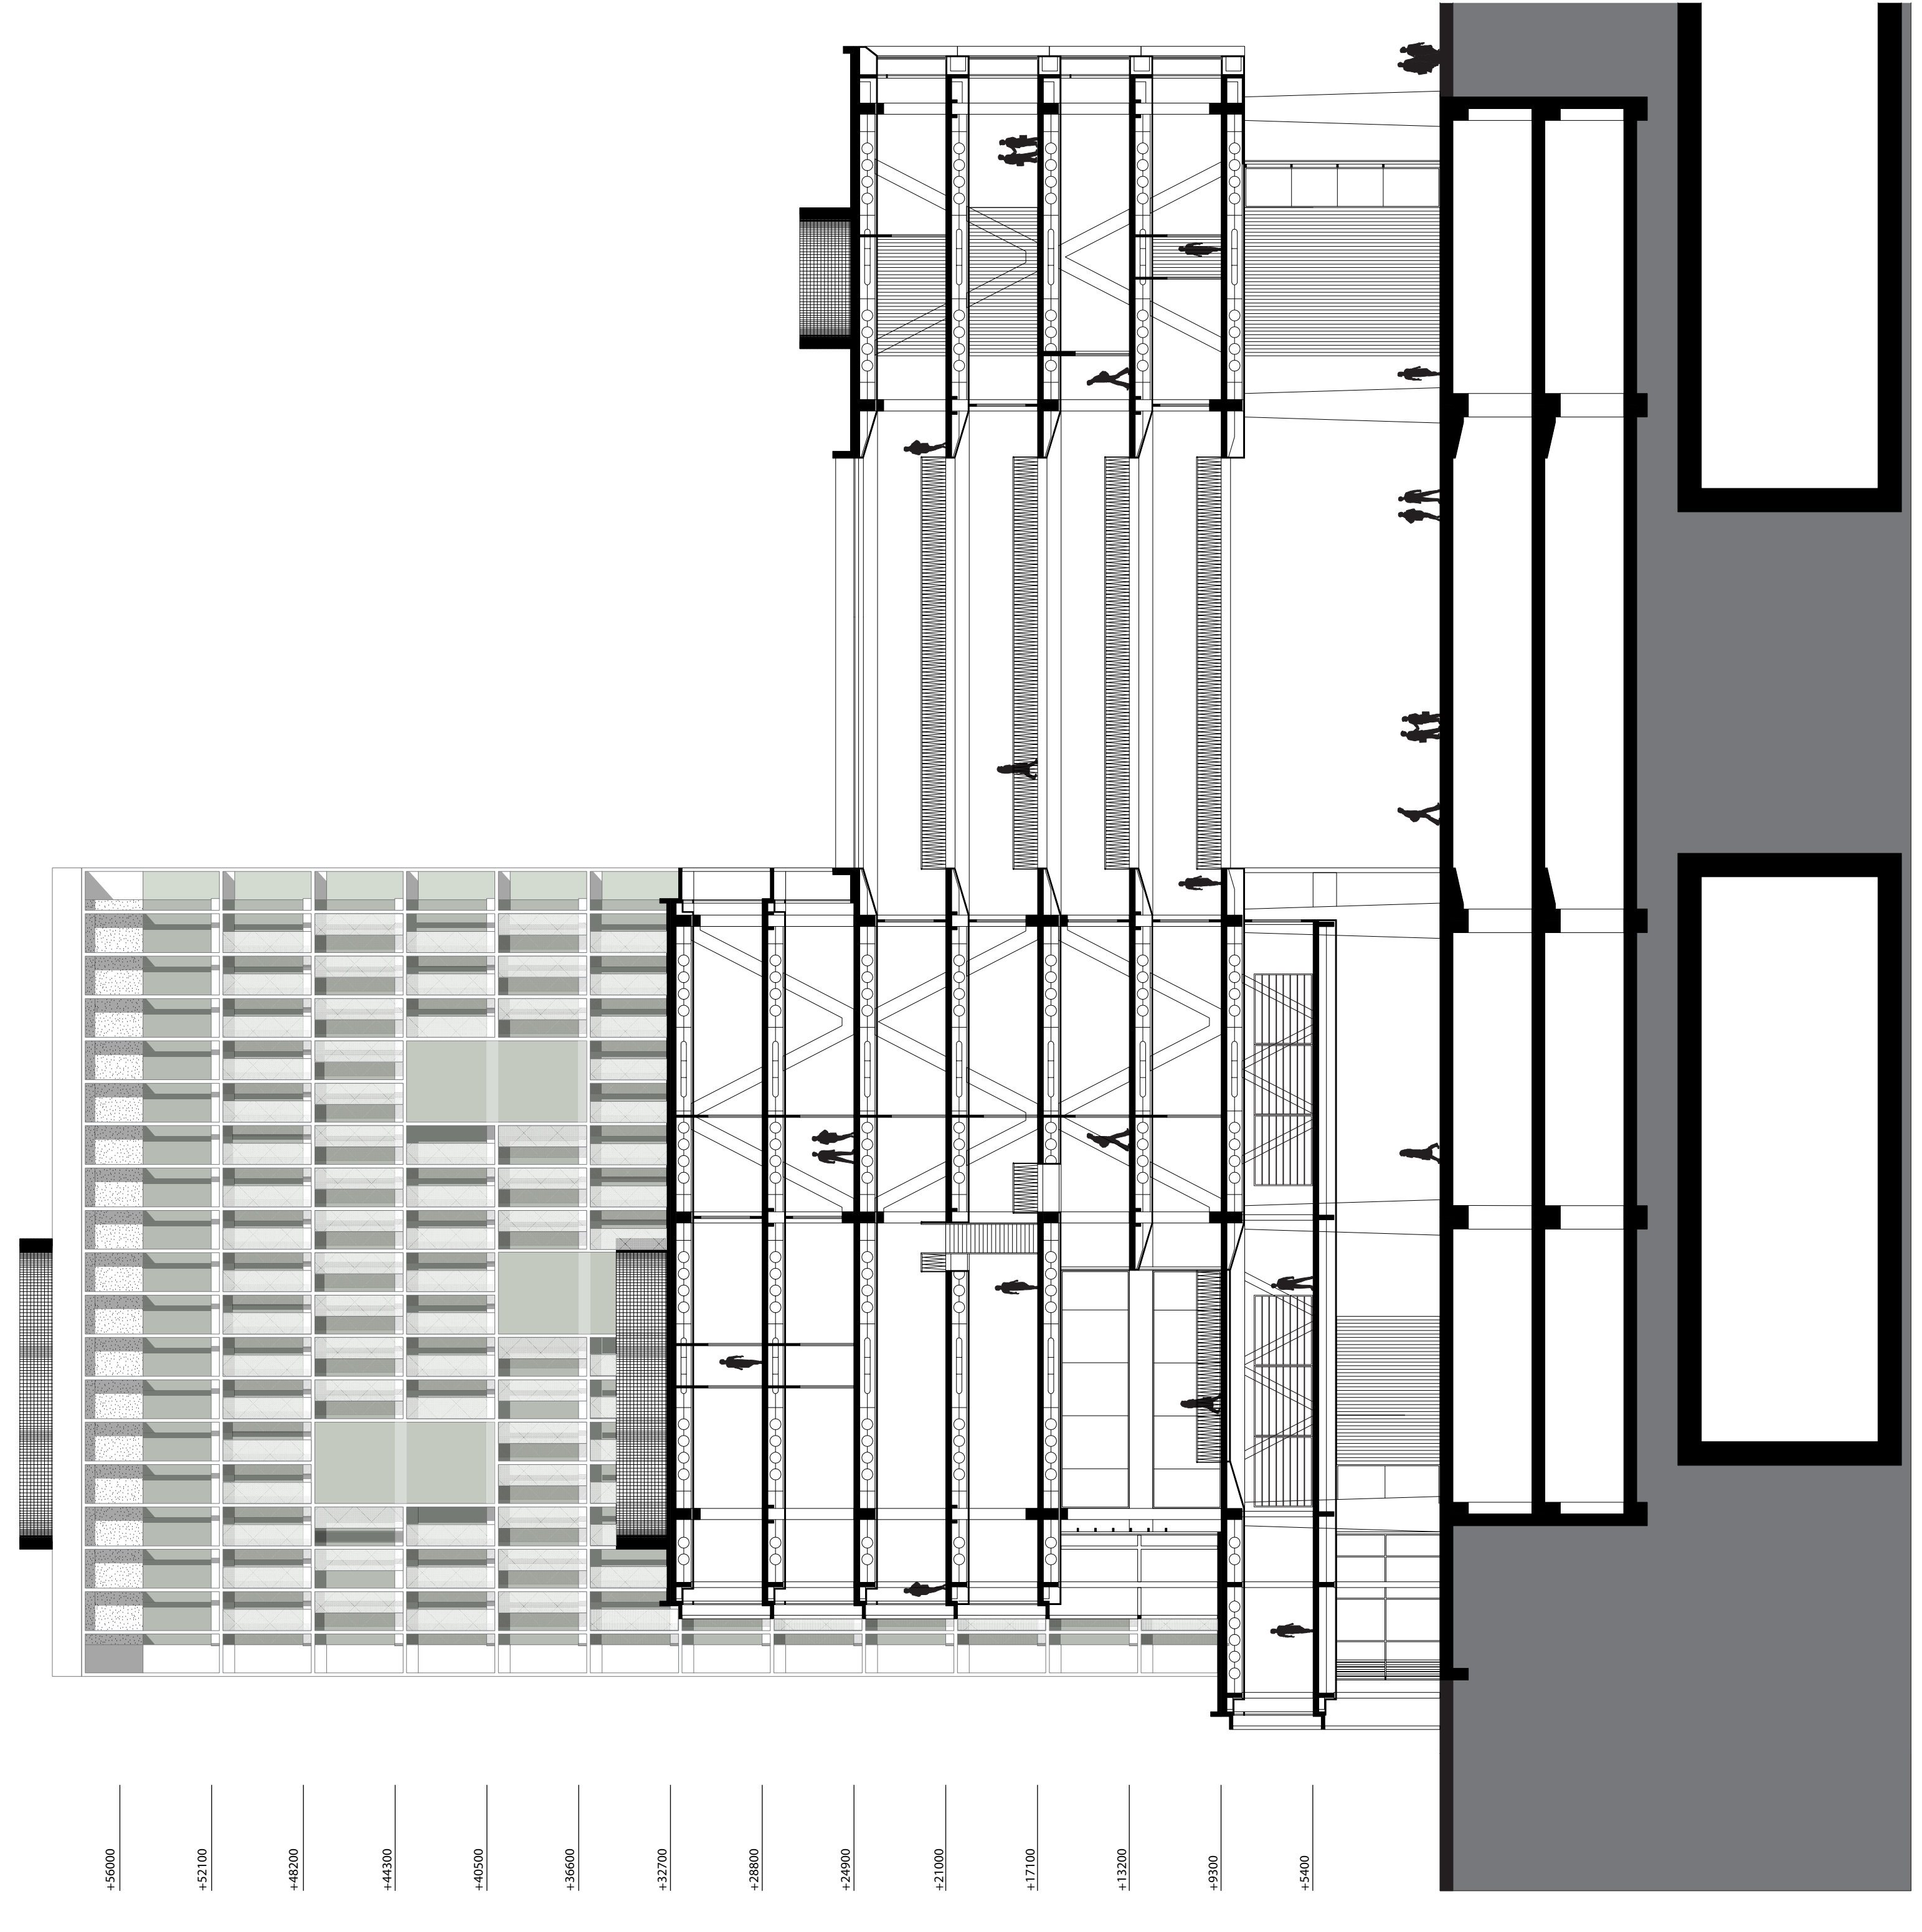





dakaanzicht 1:400  
3e t/m 7e verdieping 1:400

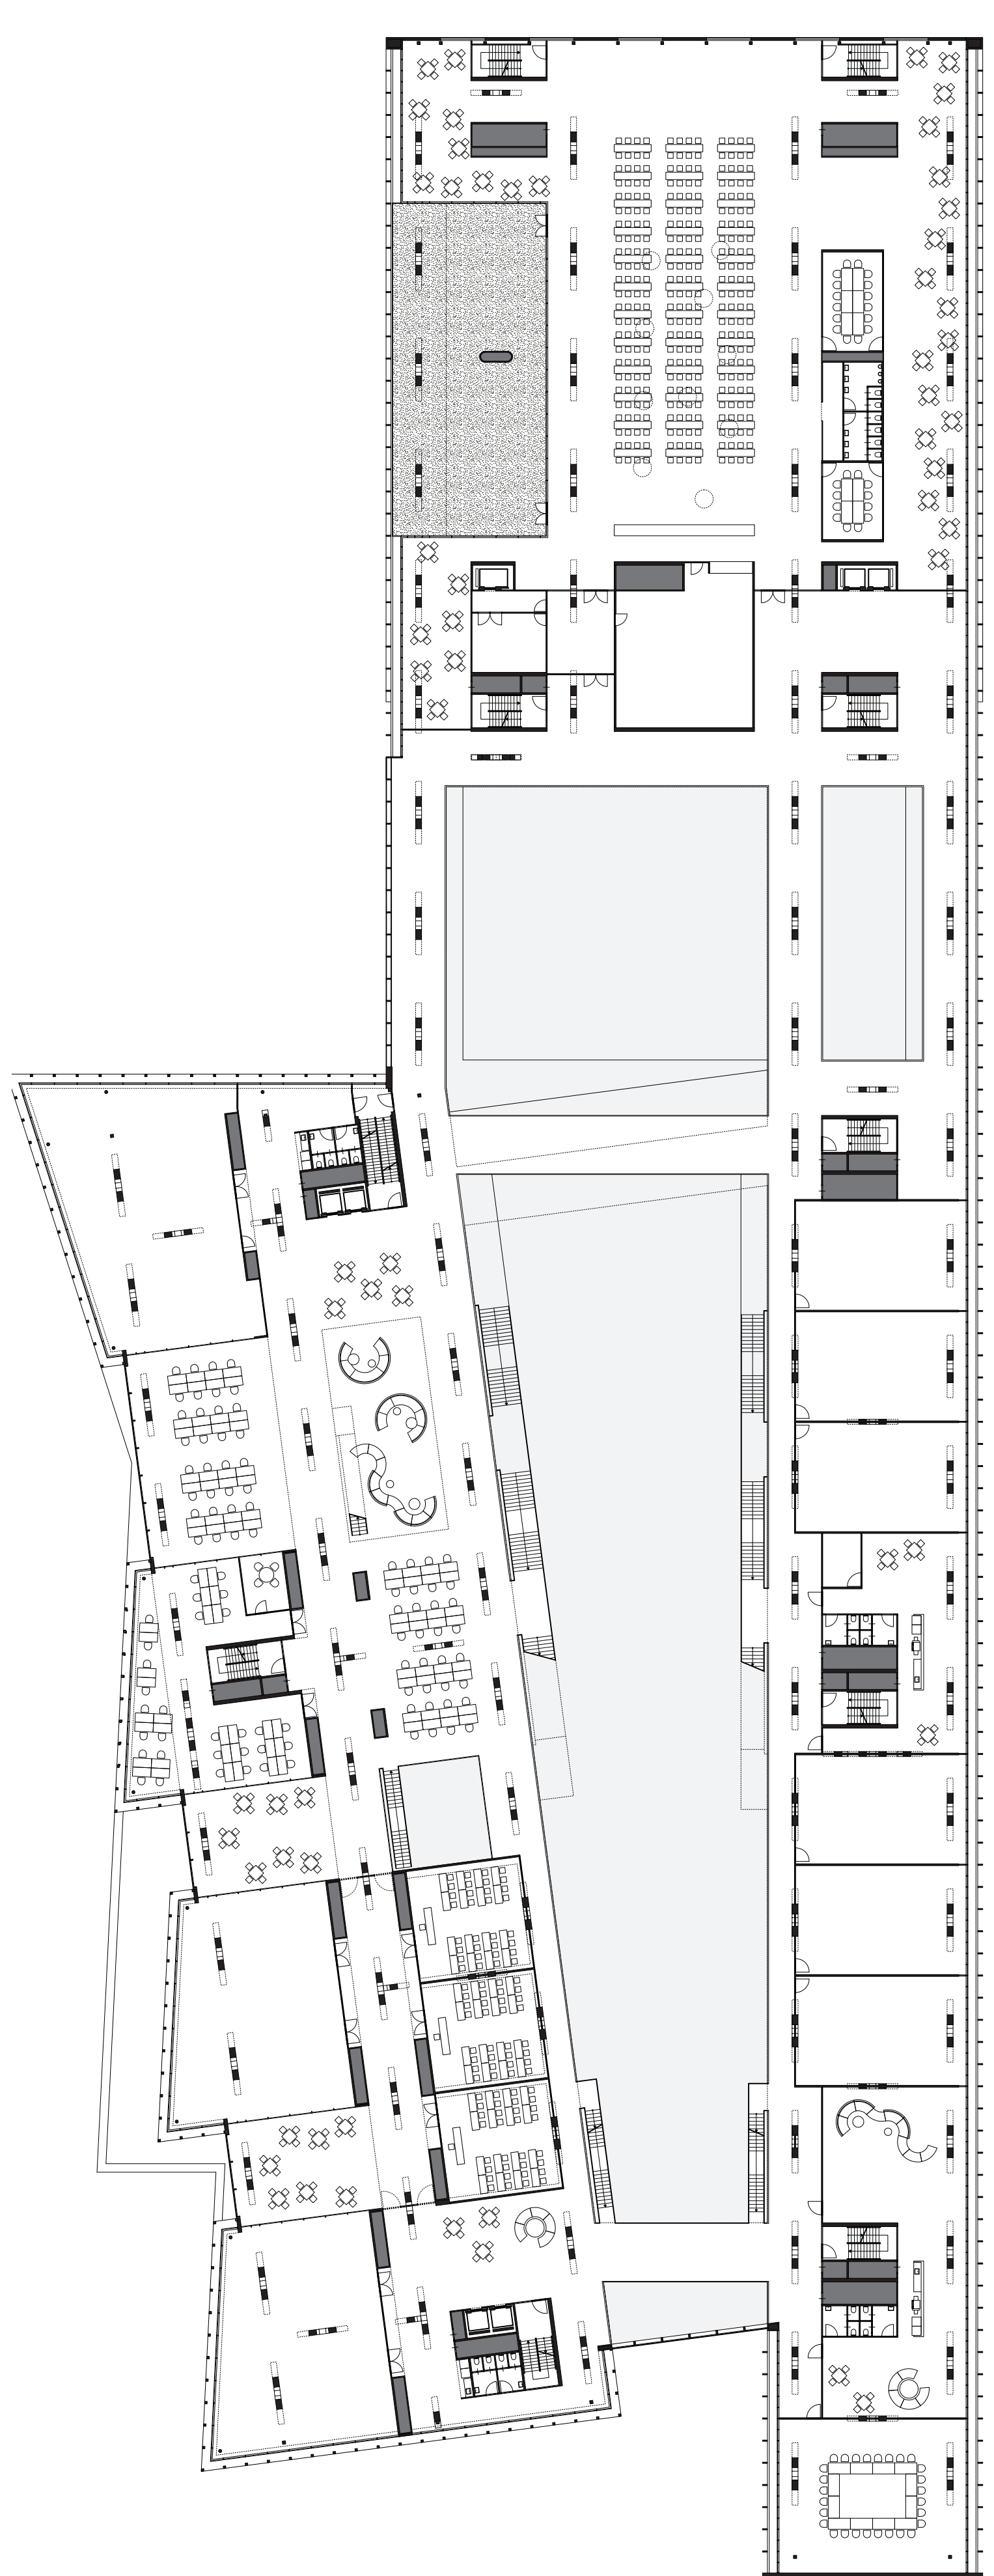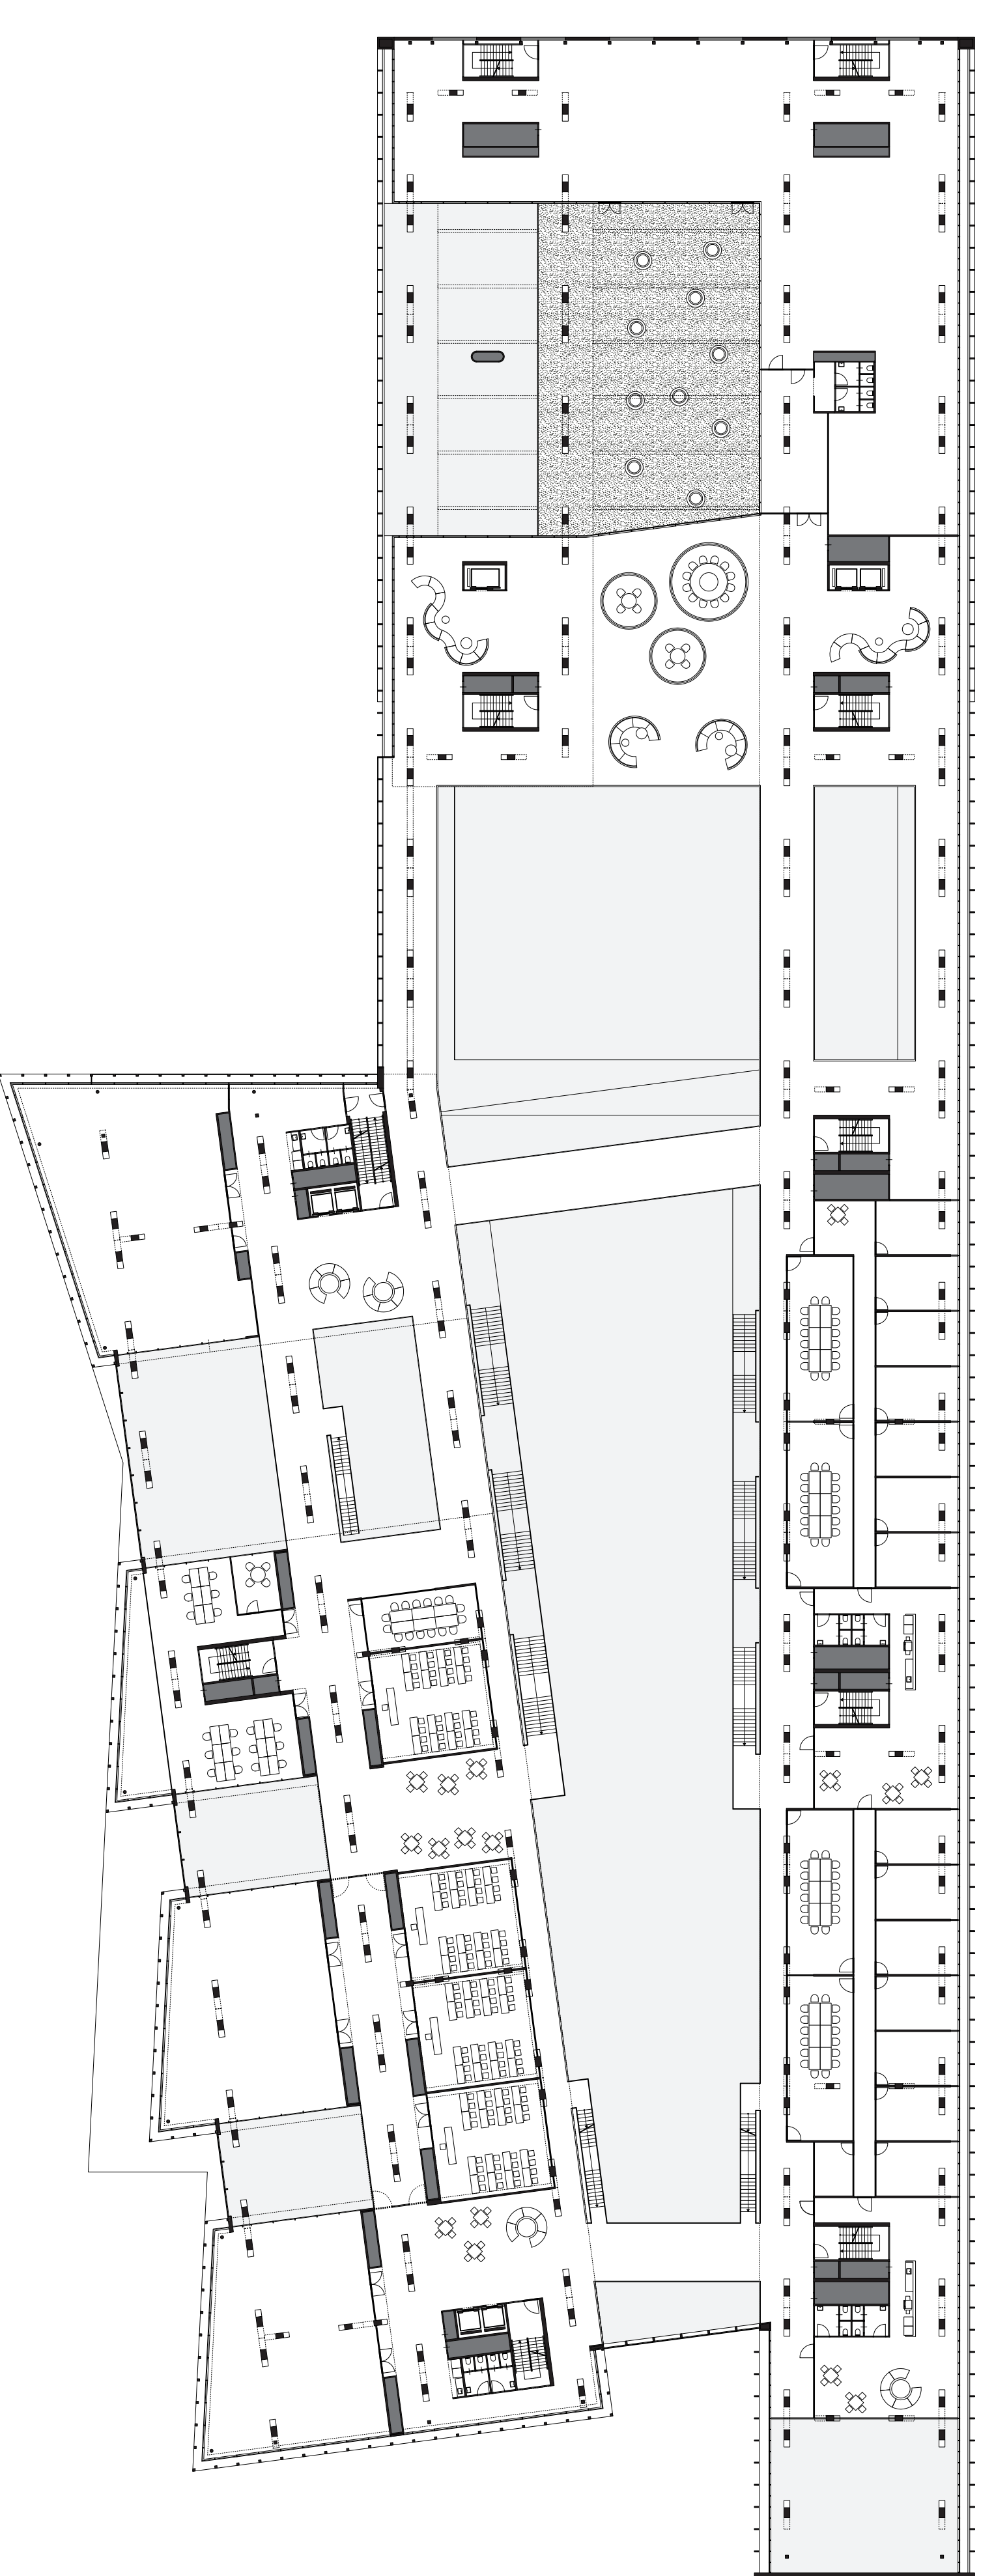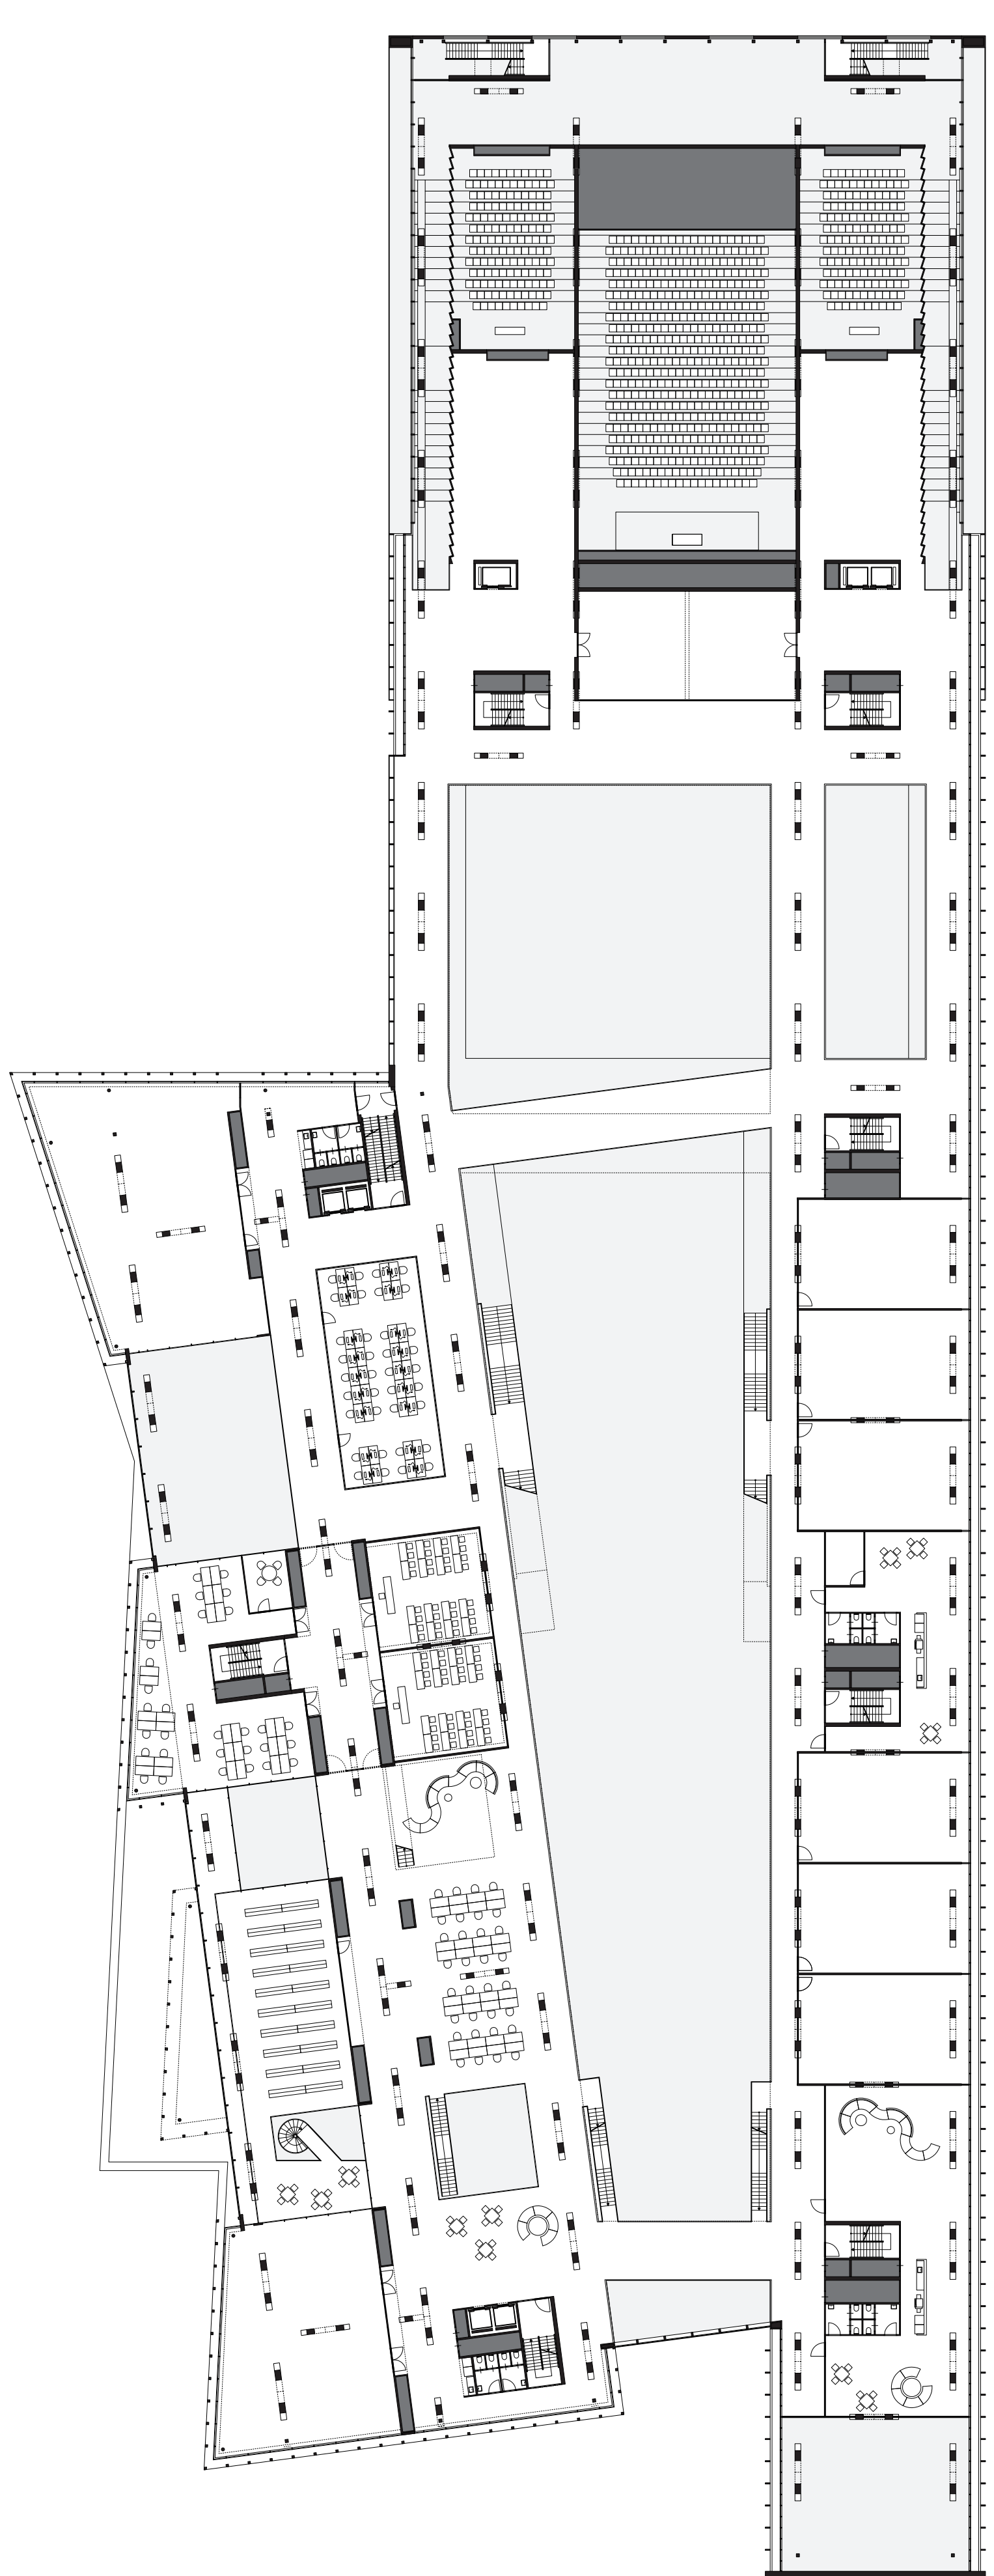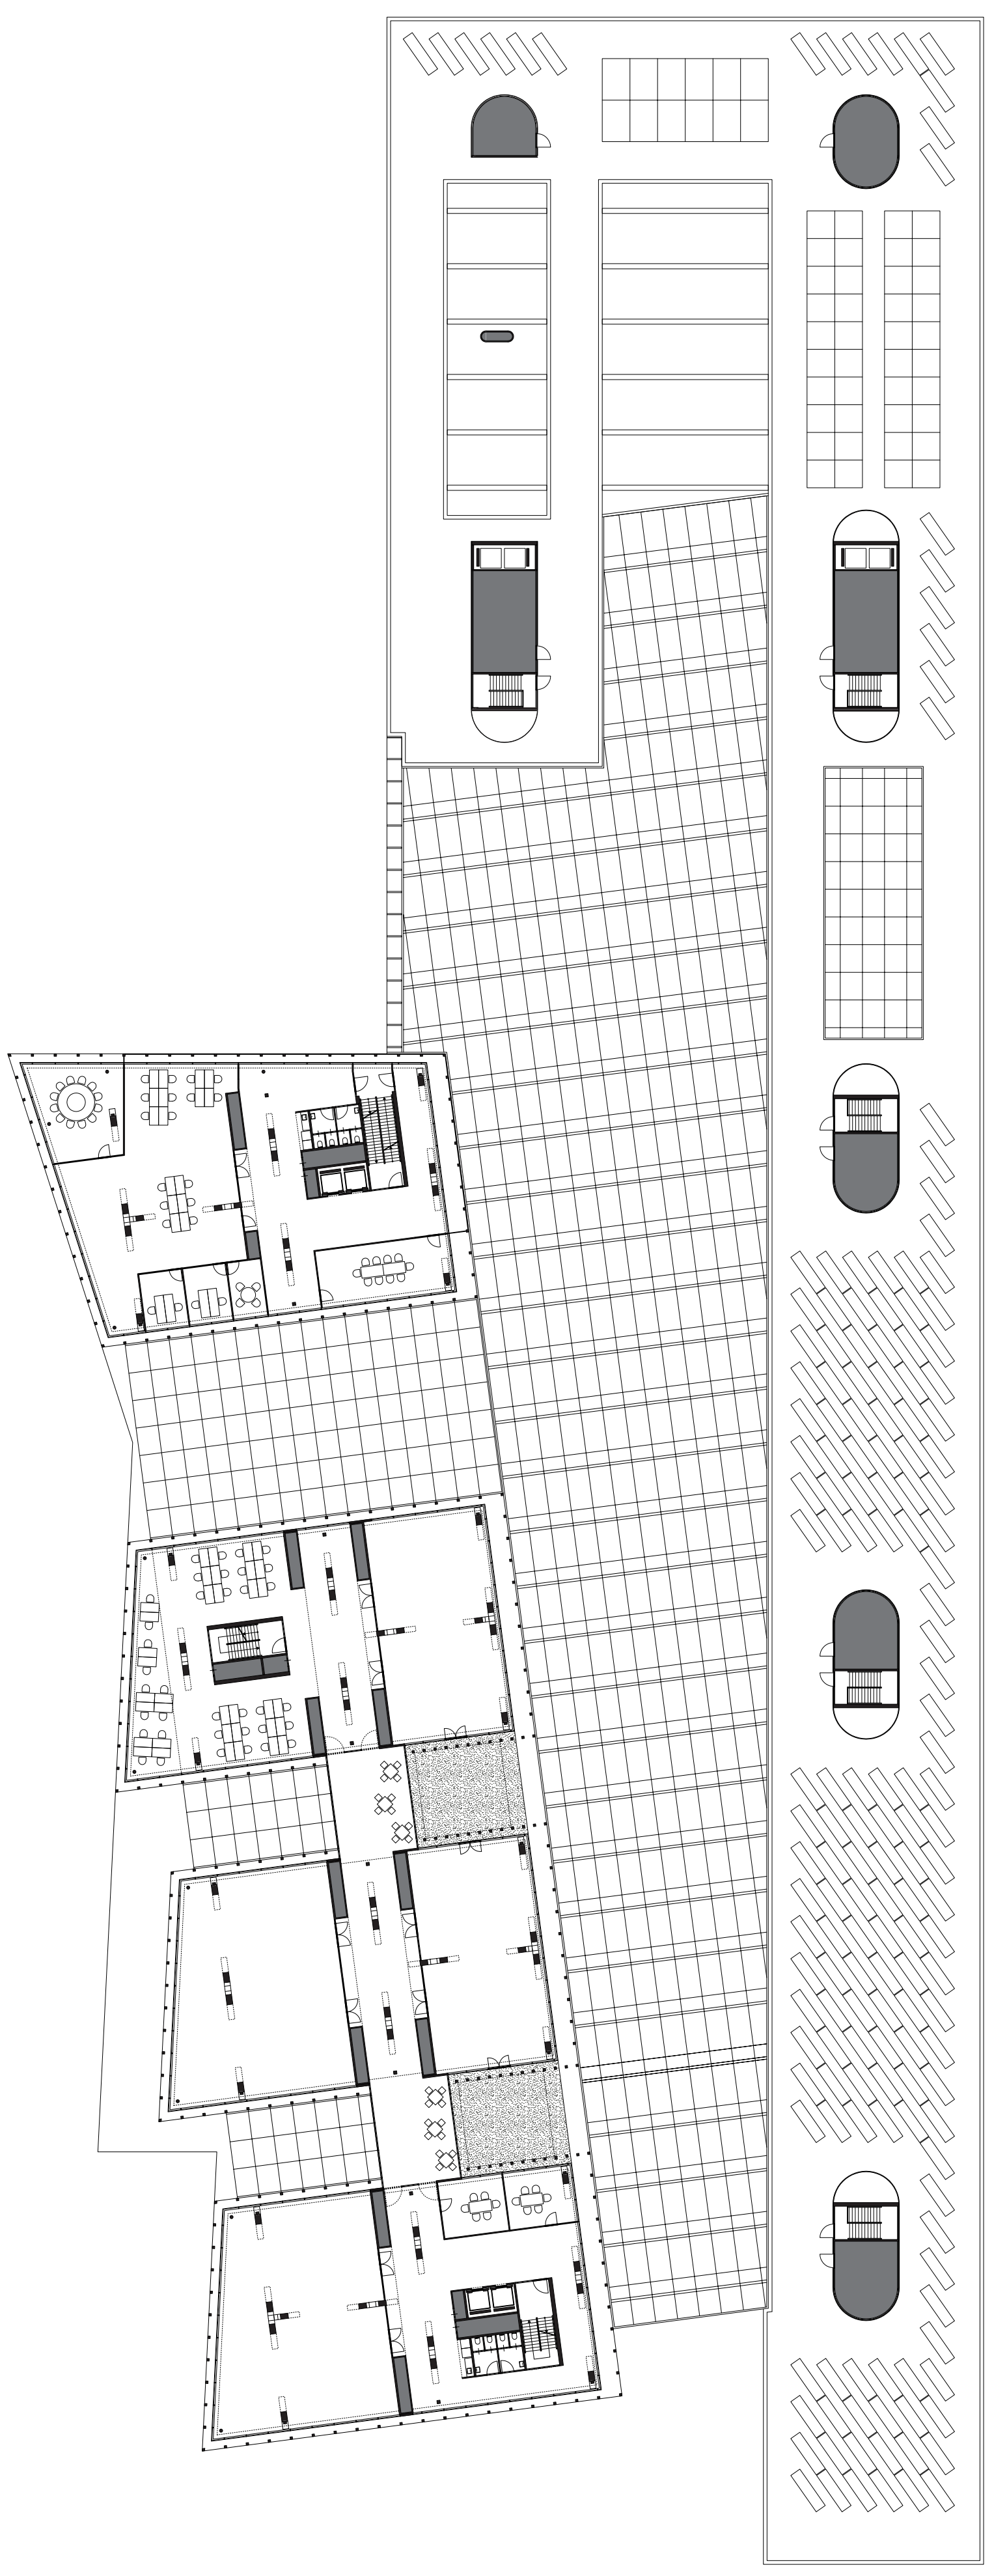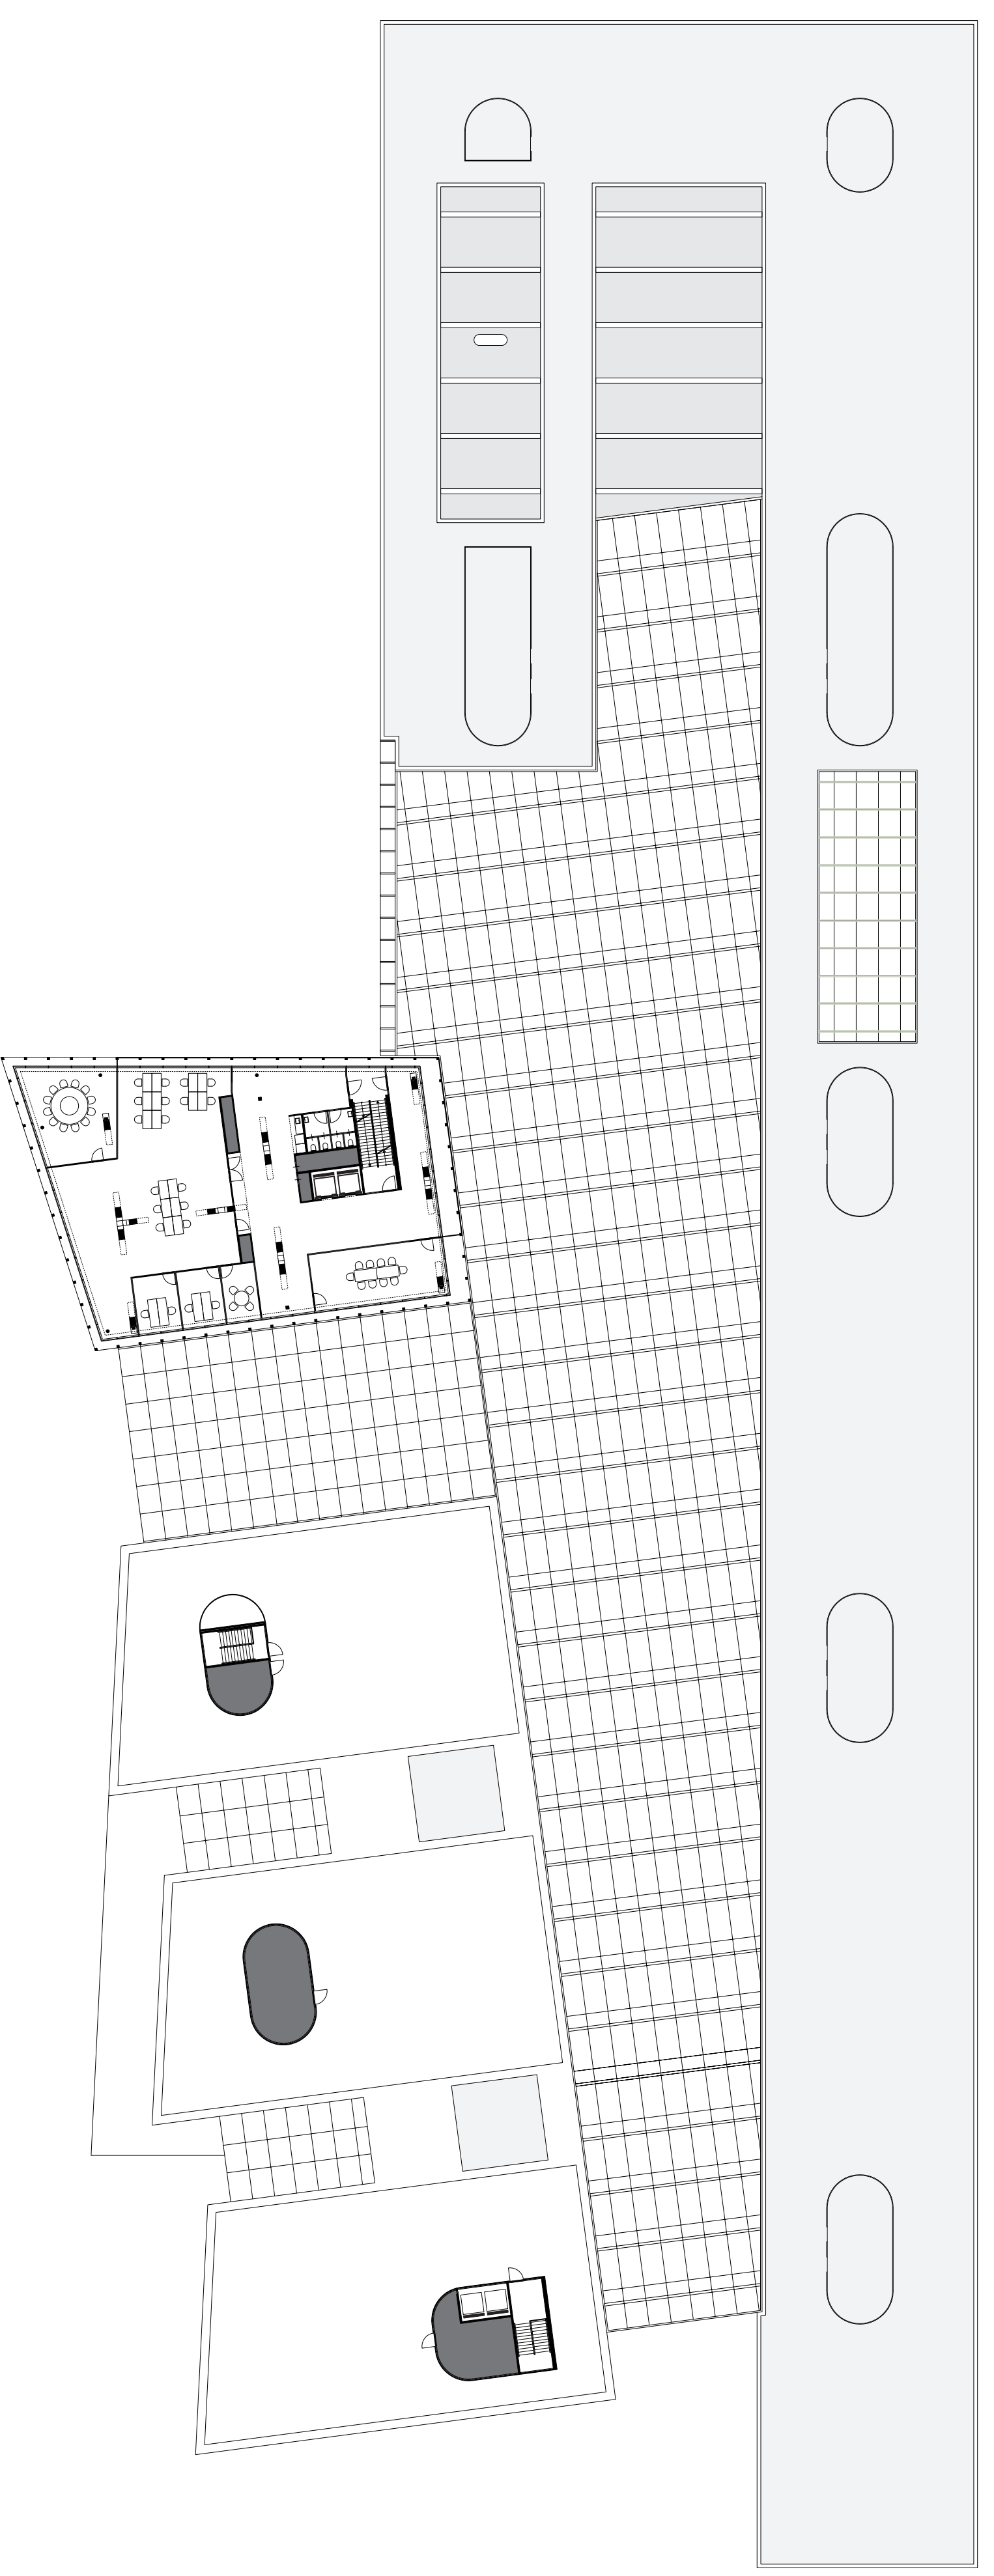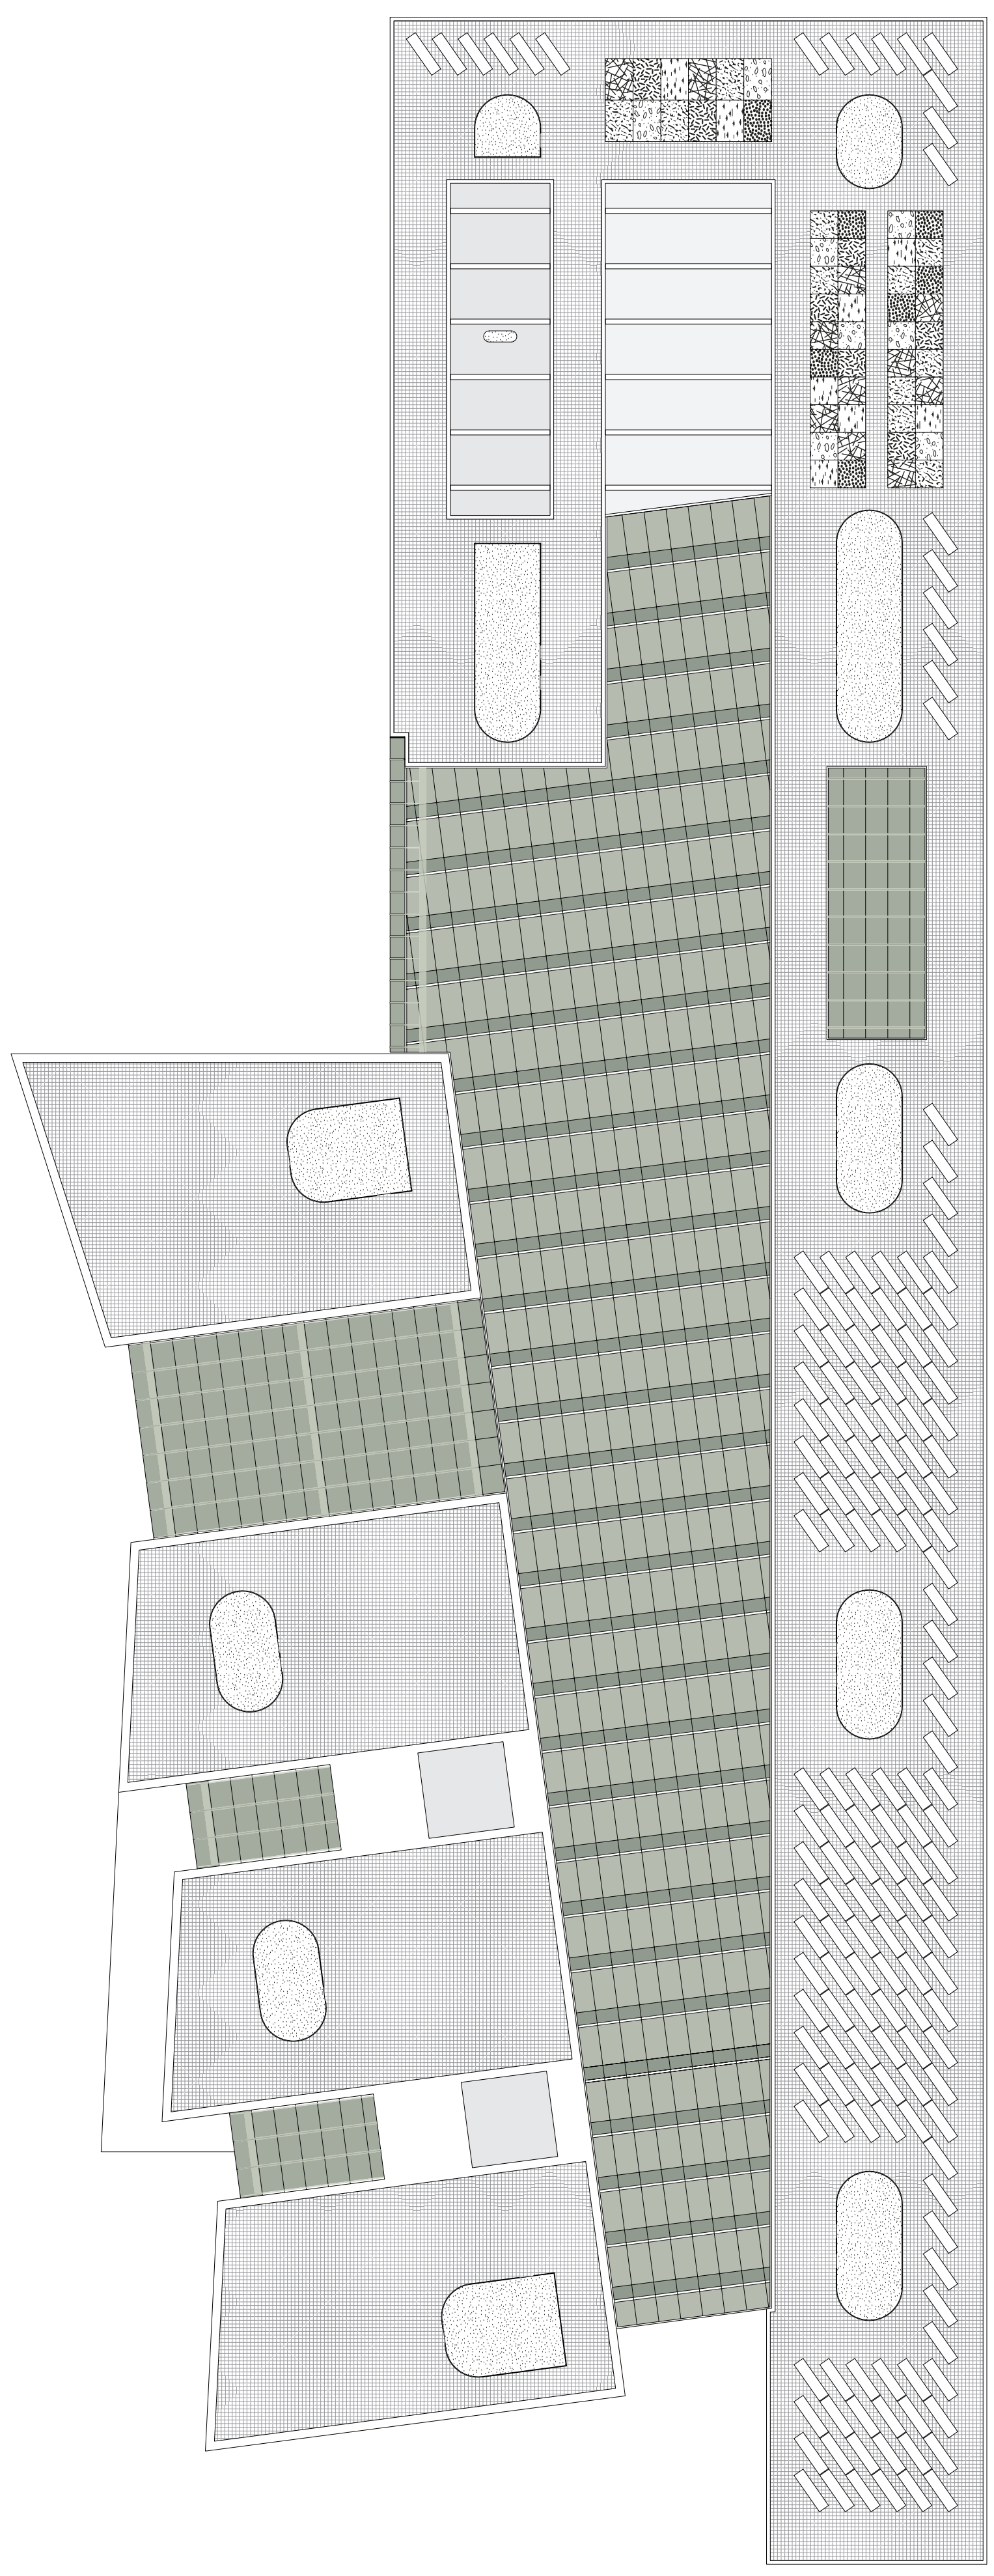










3D-modellen draagconstructie 1:300

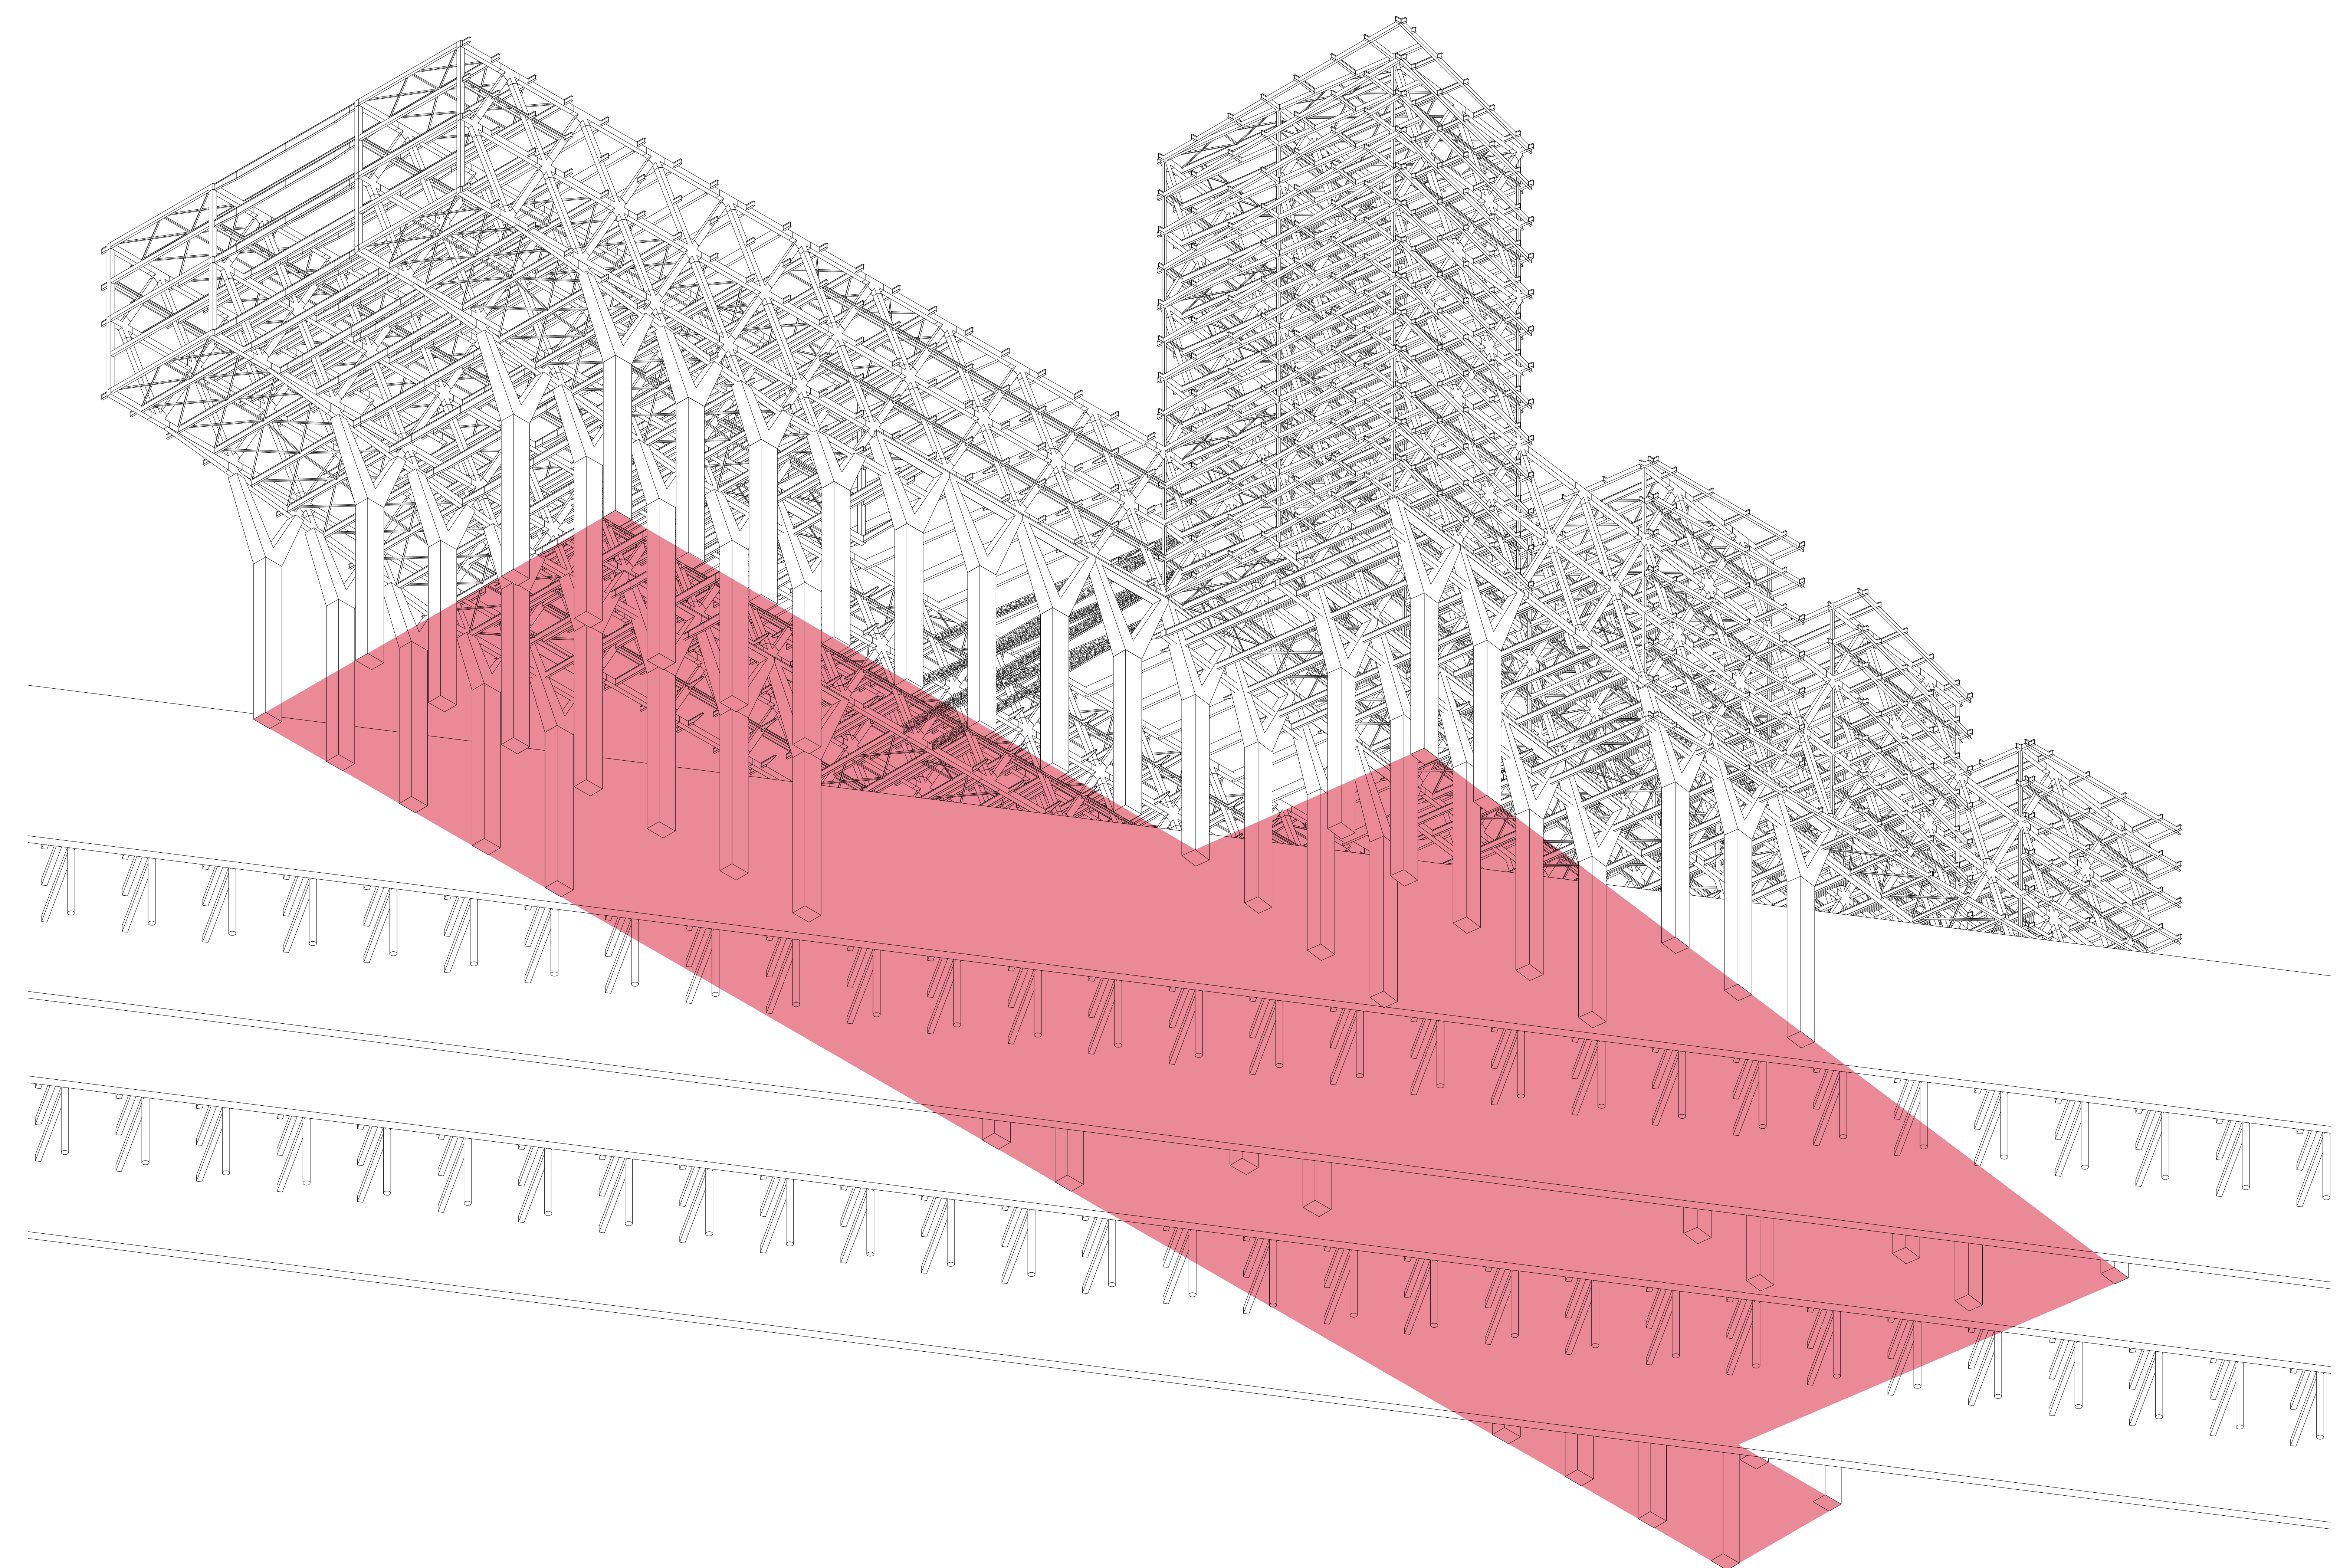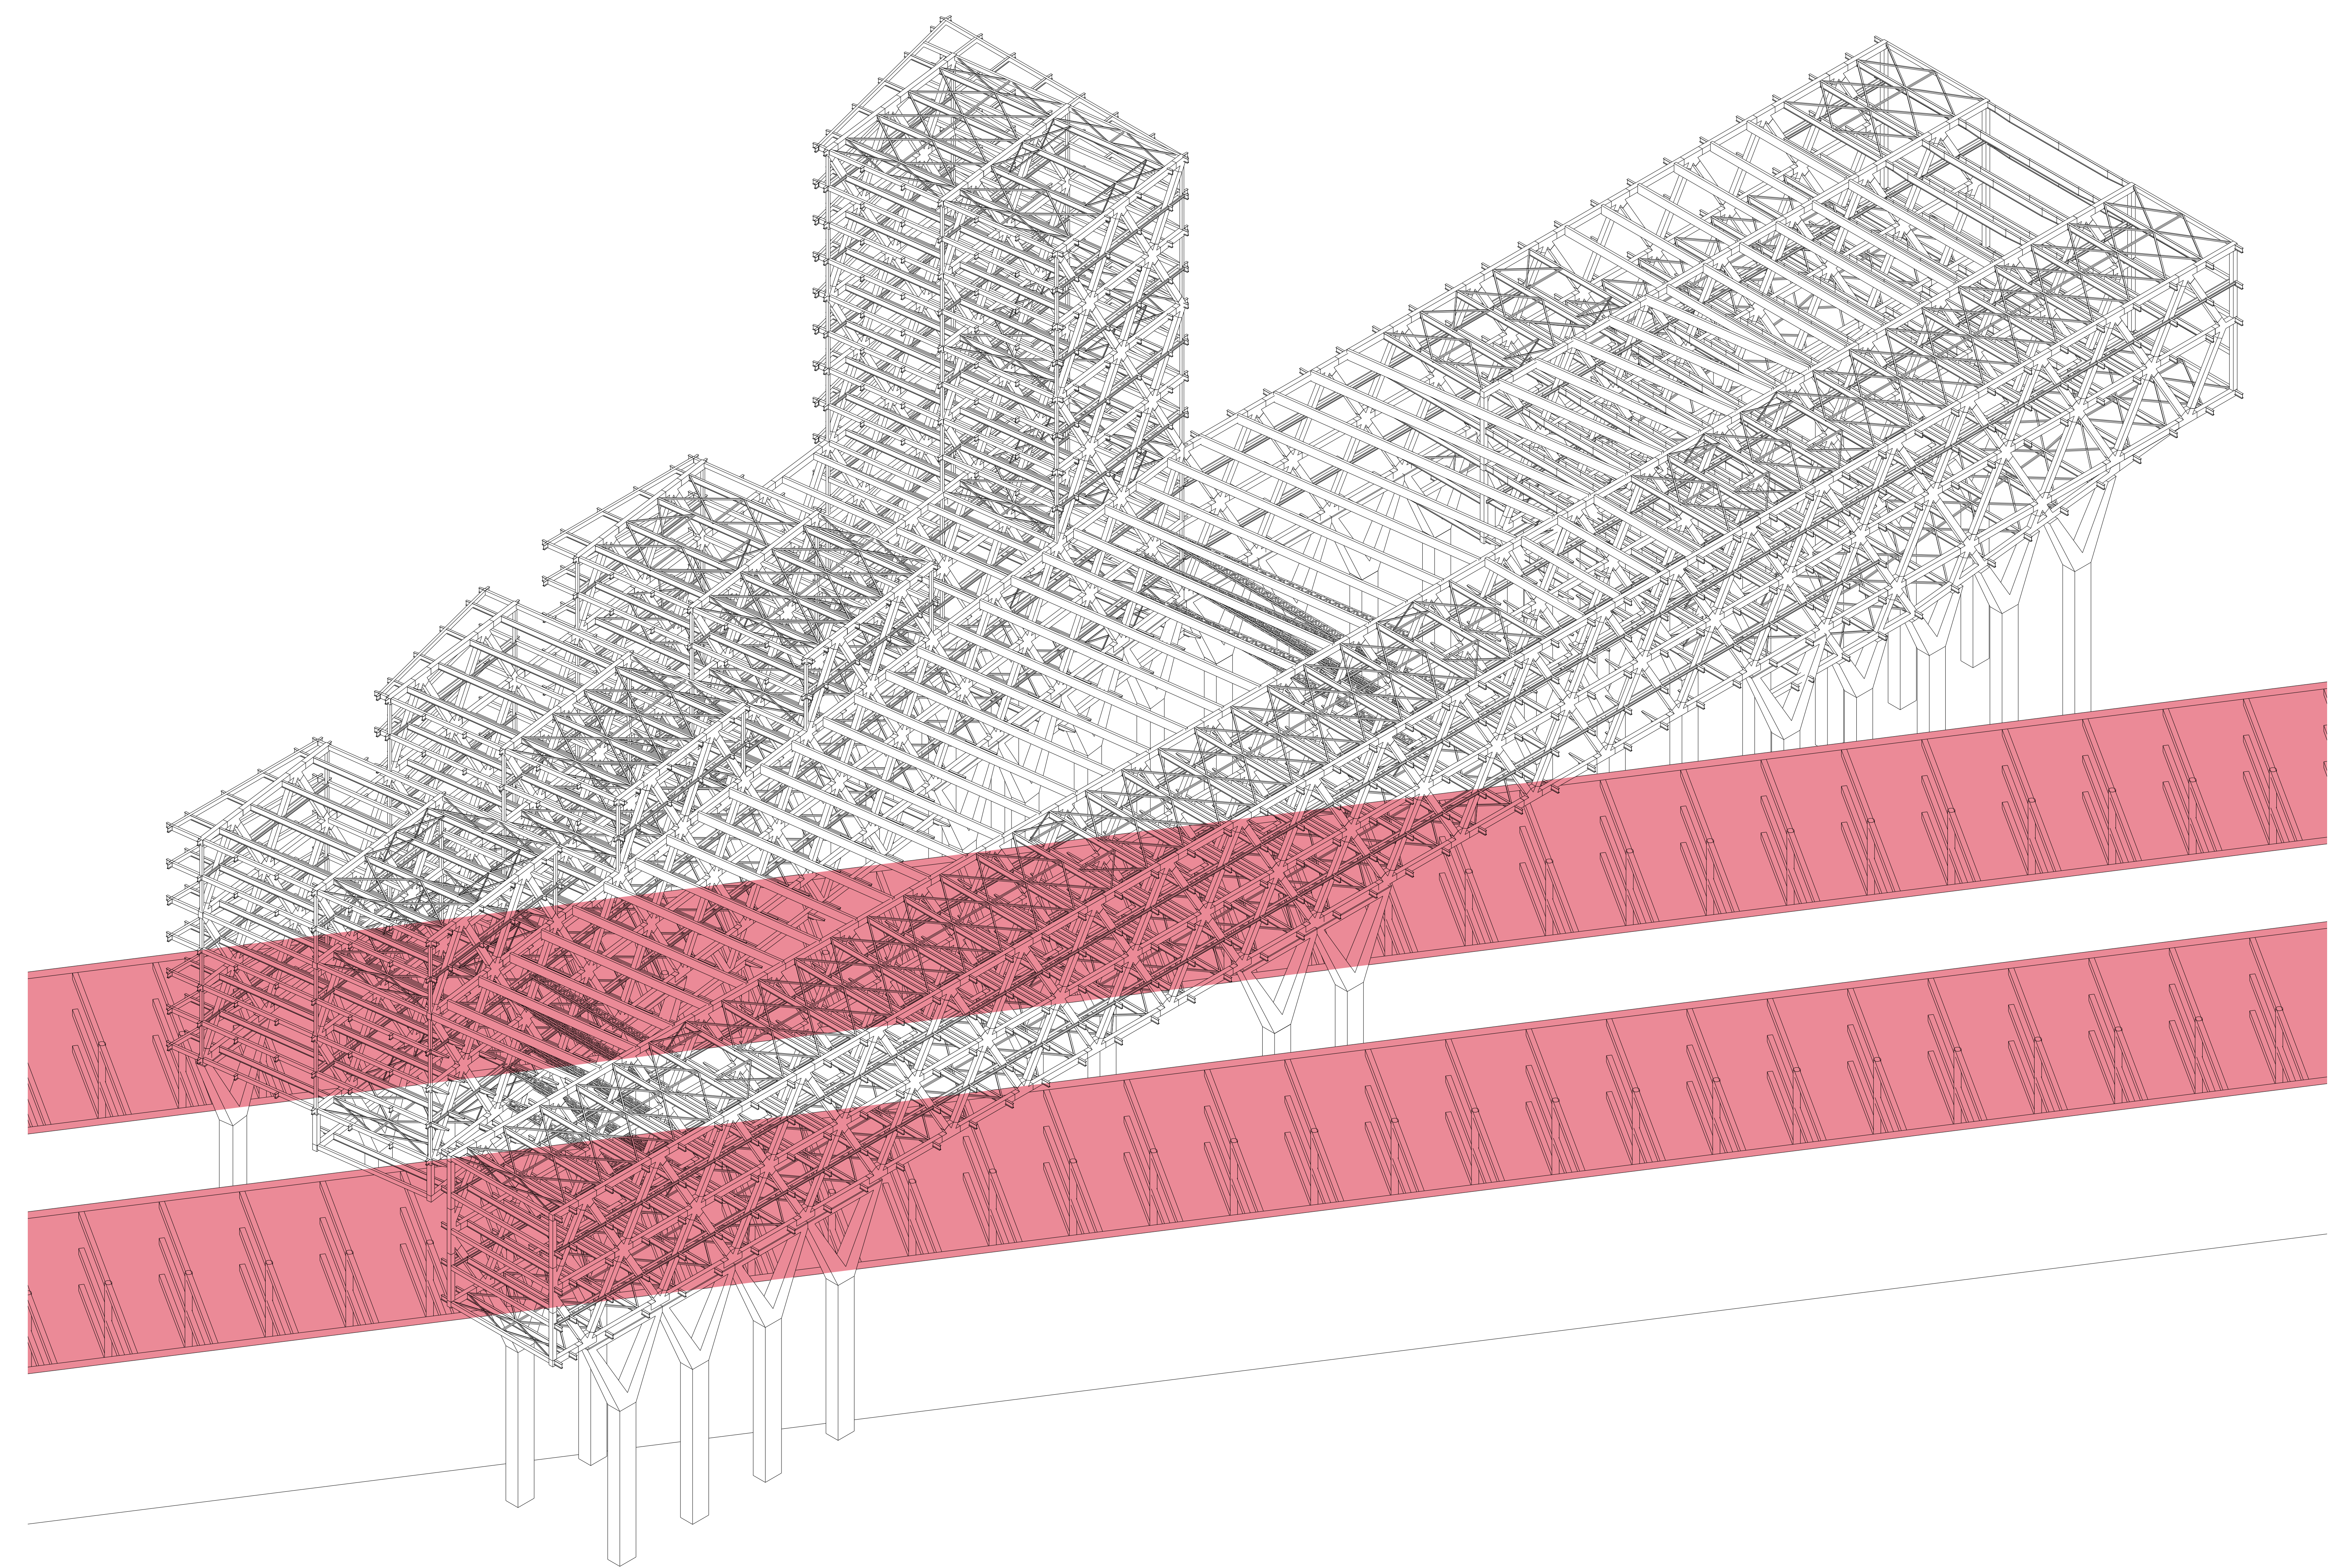



**gevelfragment noord 1:50**  
**detail 1:10**

1. samengestelde gelasde vakwerkstaaf 640x480
2. kolom SHS 250x250
3. gevelstijl RHS 150x100
4. erker
5. samengestelde staal-beton vloerligger 640x190 (IPE 450)
6. vloerligger RHS 450x250
7. secundaire vloerligger UPE 270
8. staalplaatbetonvloer ComFlor 95
9. stalen console IP 270
10. prefab betonvloer
11. gevelliger U-profiel 390x150
12. stalen ligger RHS 150x100
13. stalen vloerrooster glazenwasbalkon
14. aluminium gevelstijlafwerking
15. gevelrooster t.b.v. natuurlijke ventilatie
16. elementengevel aluminium
17. verlaagd plafond
18. elementengevel aluminium erker
19. afwatering glazenwasbalkon
20. oog veiligheidskabel glazenwasbalkon
21. houten raamwerk vloerconstructie erker

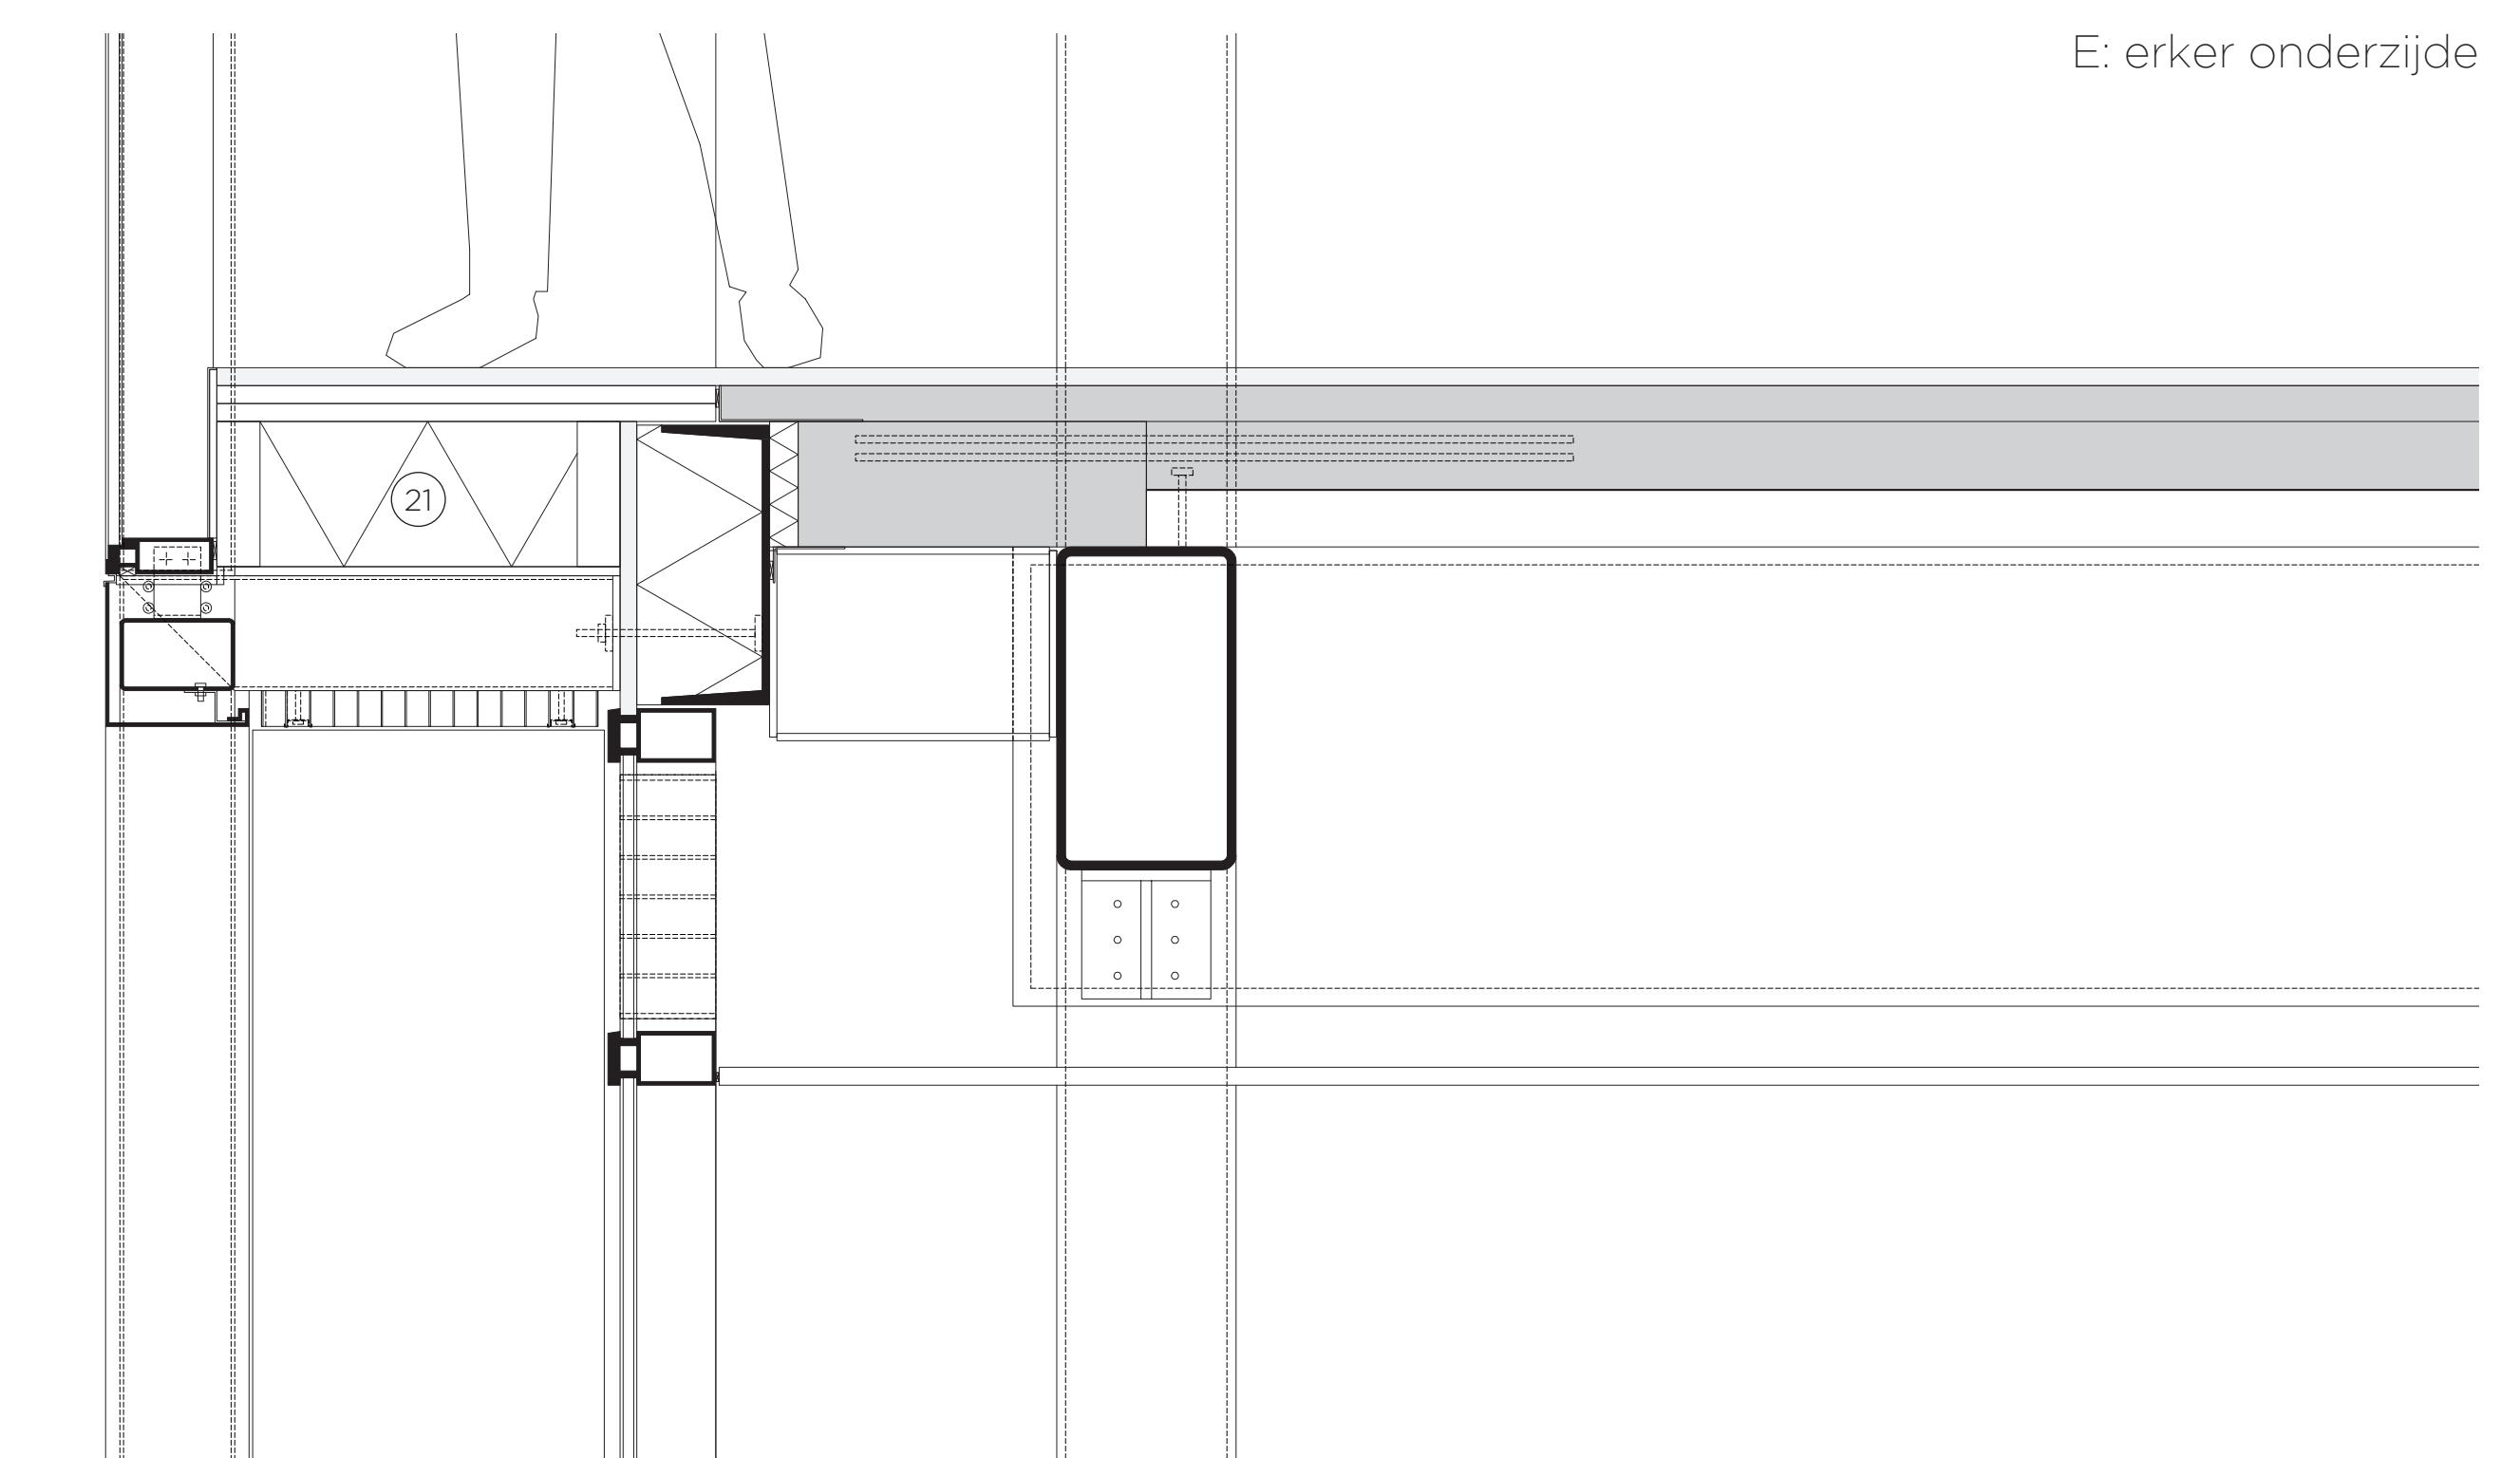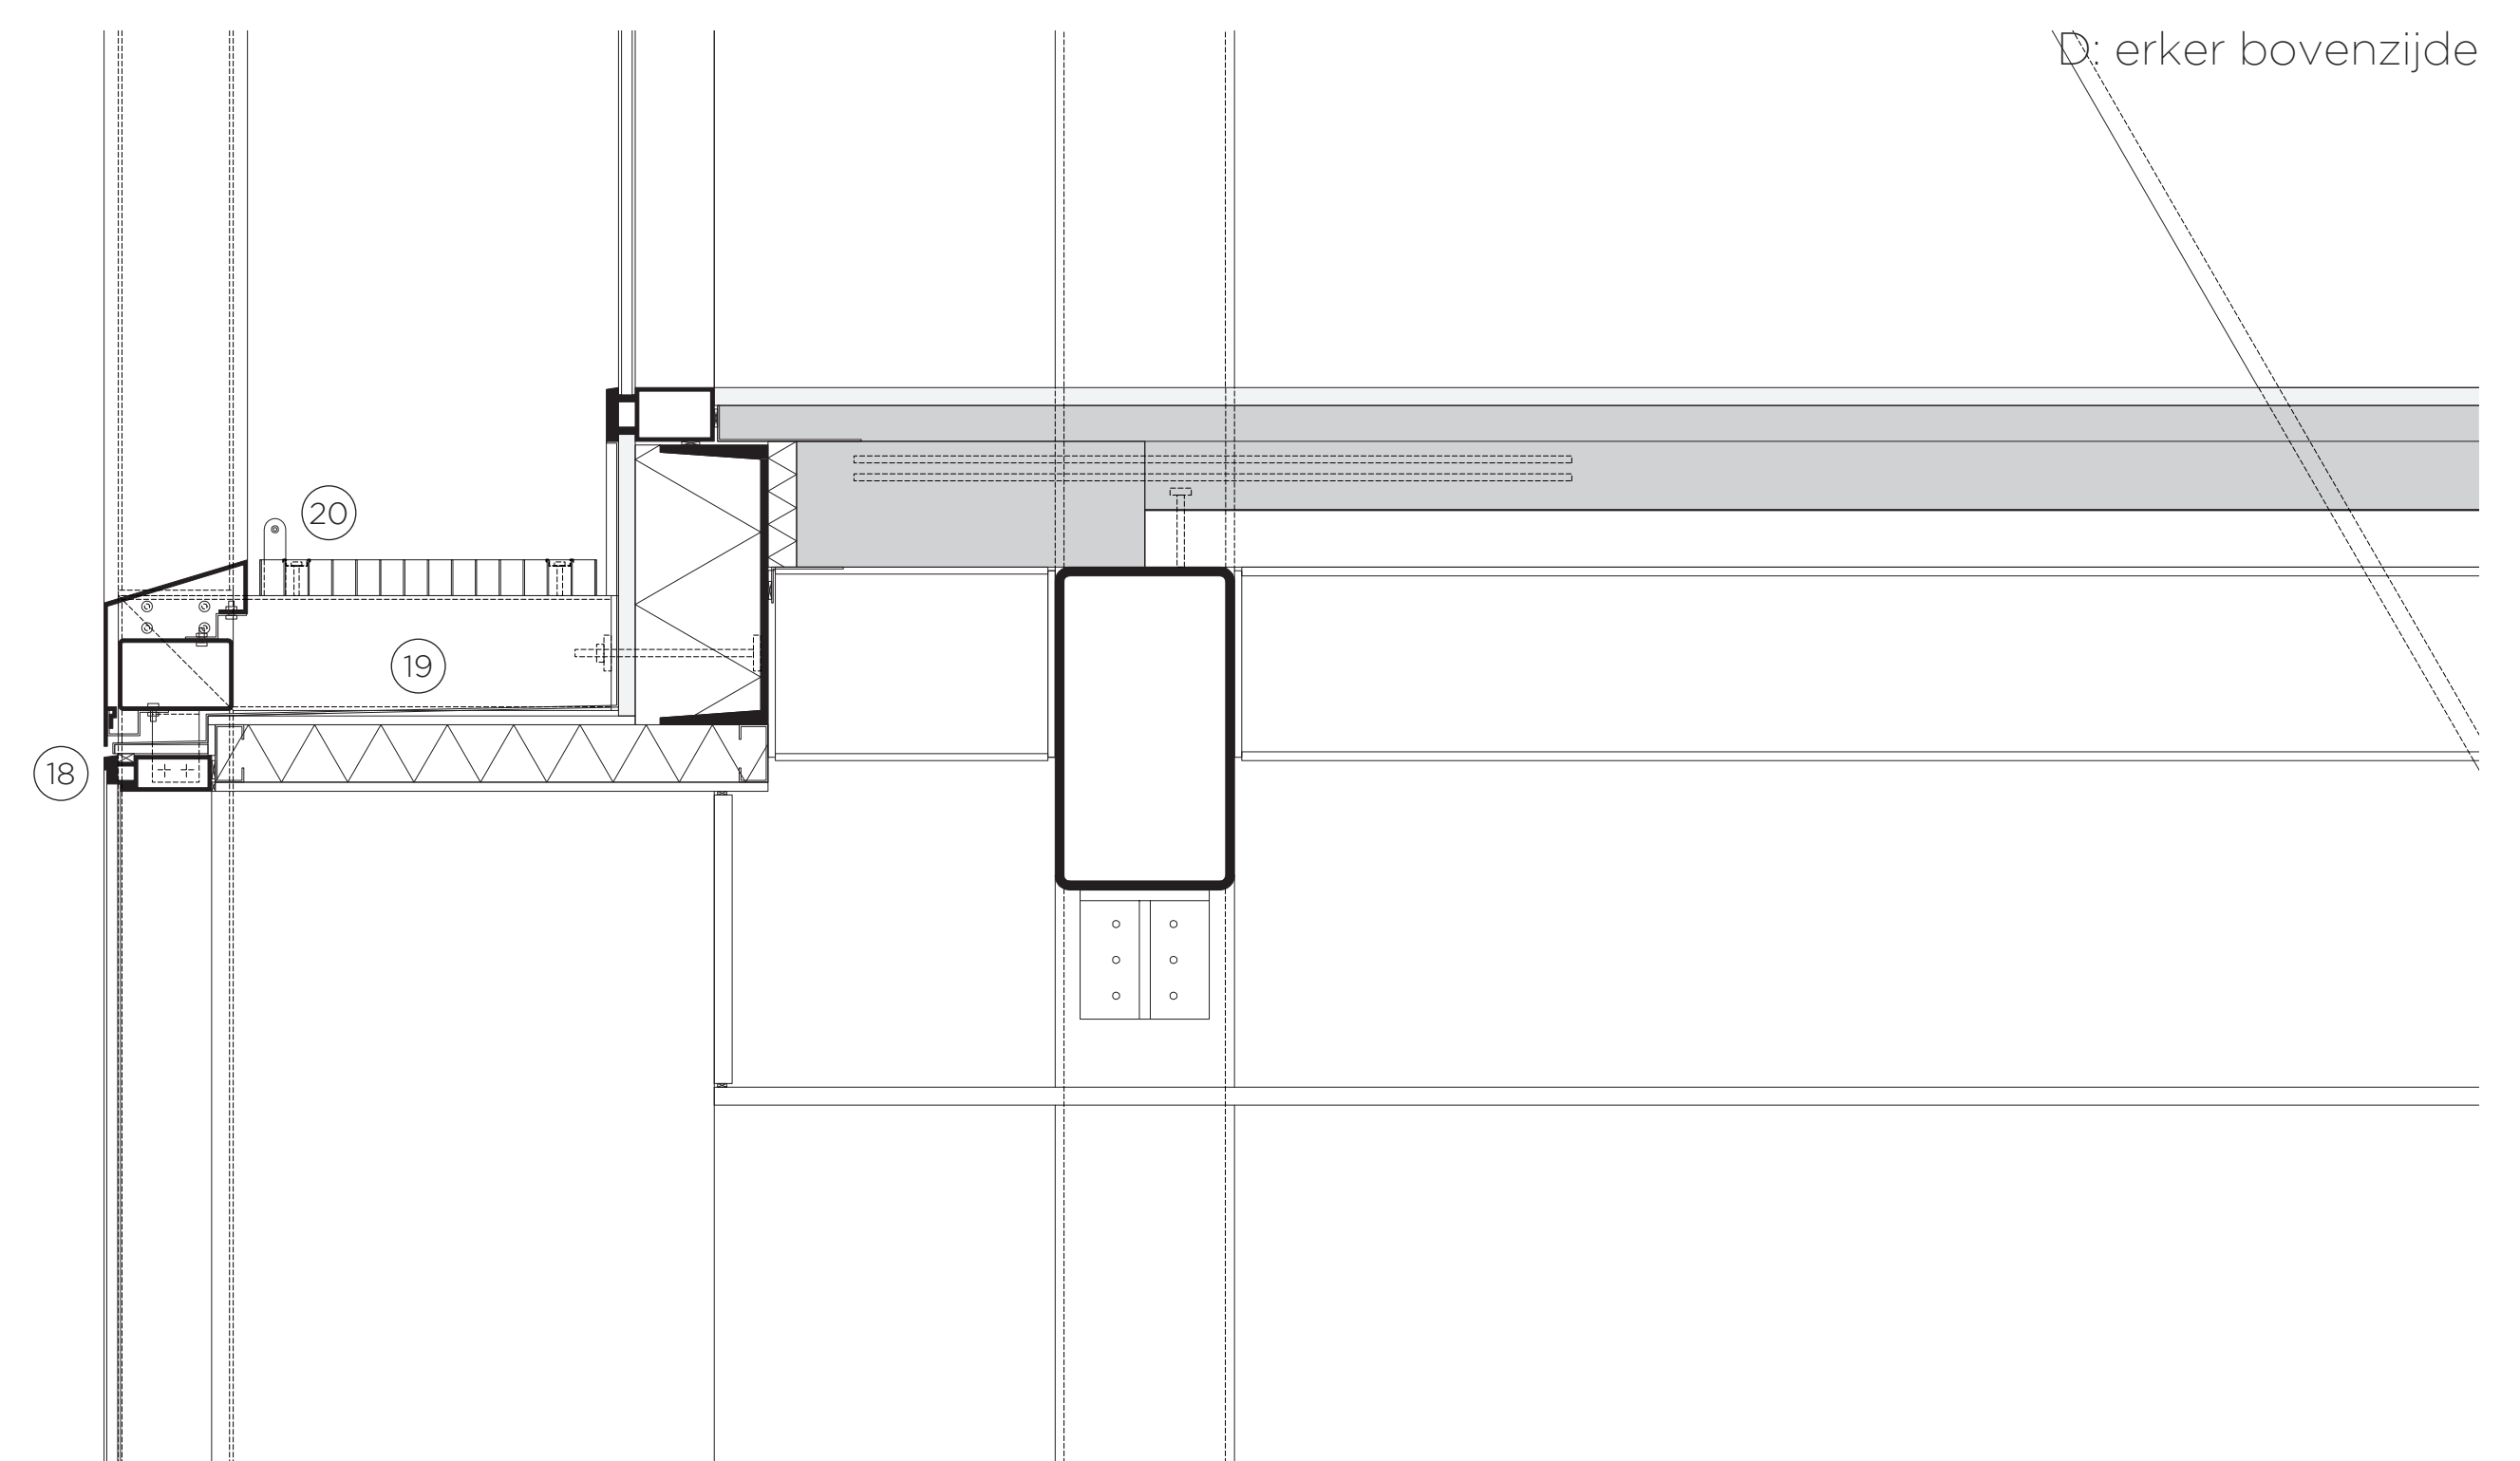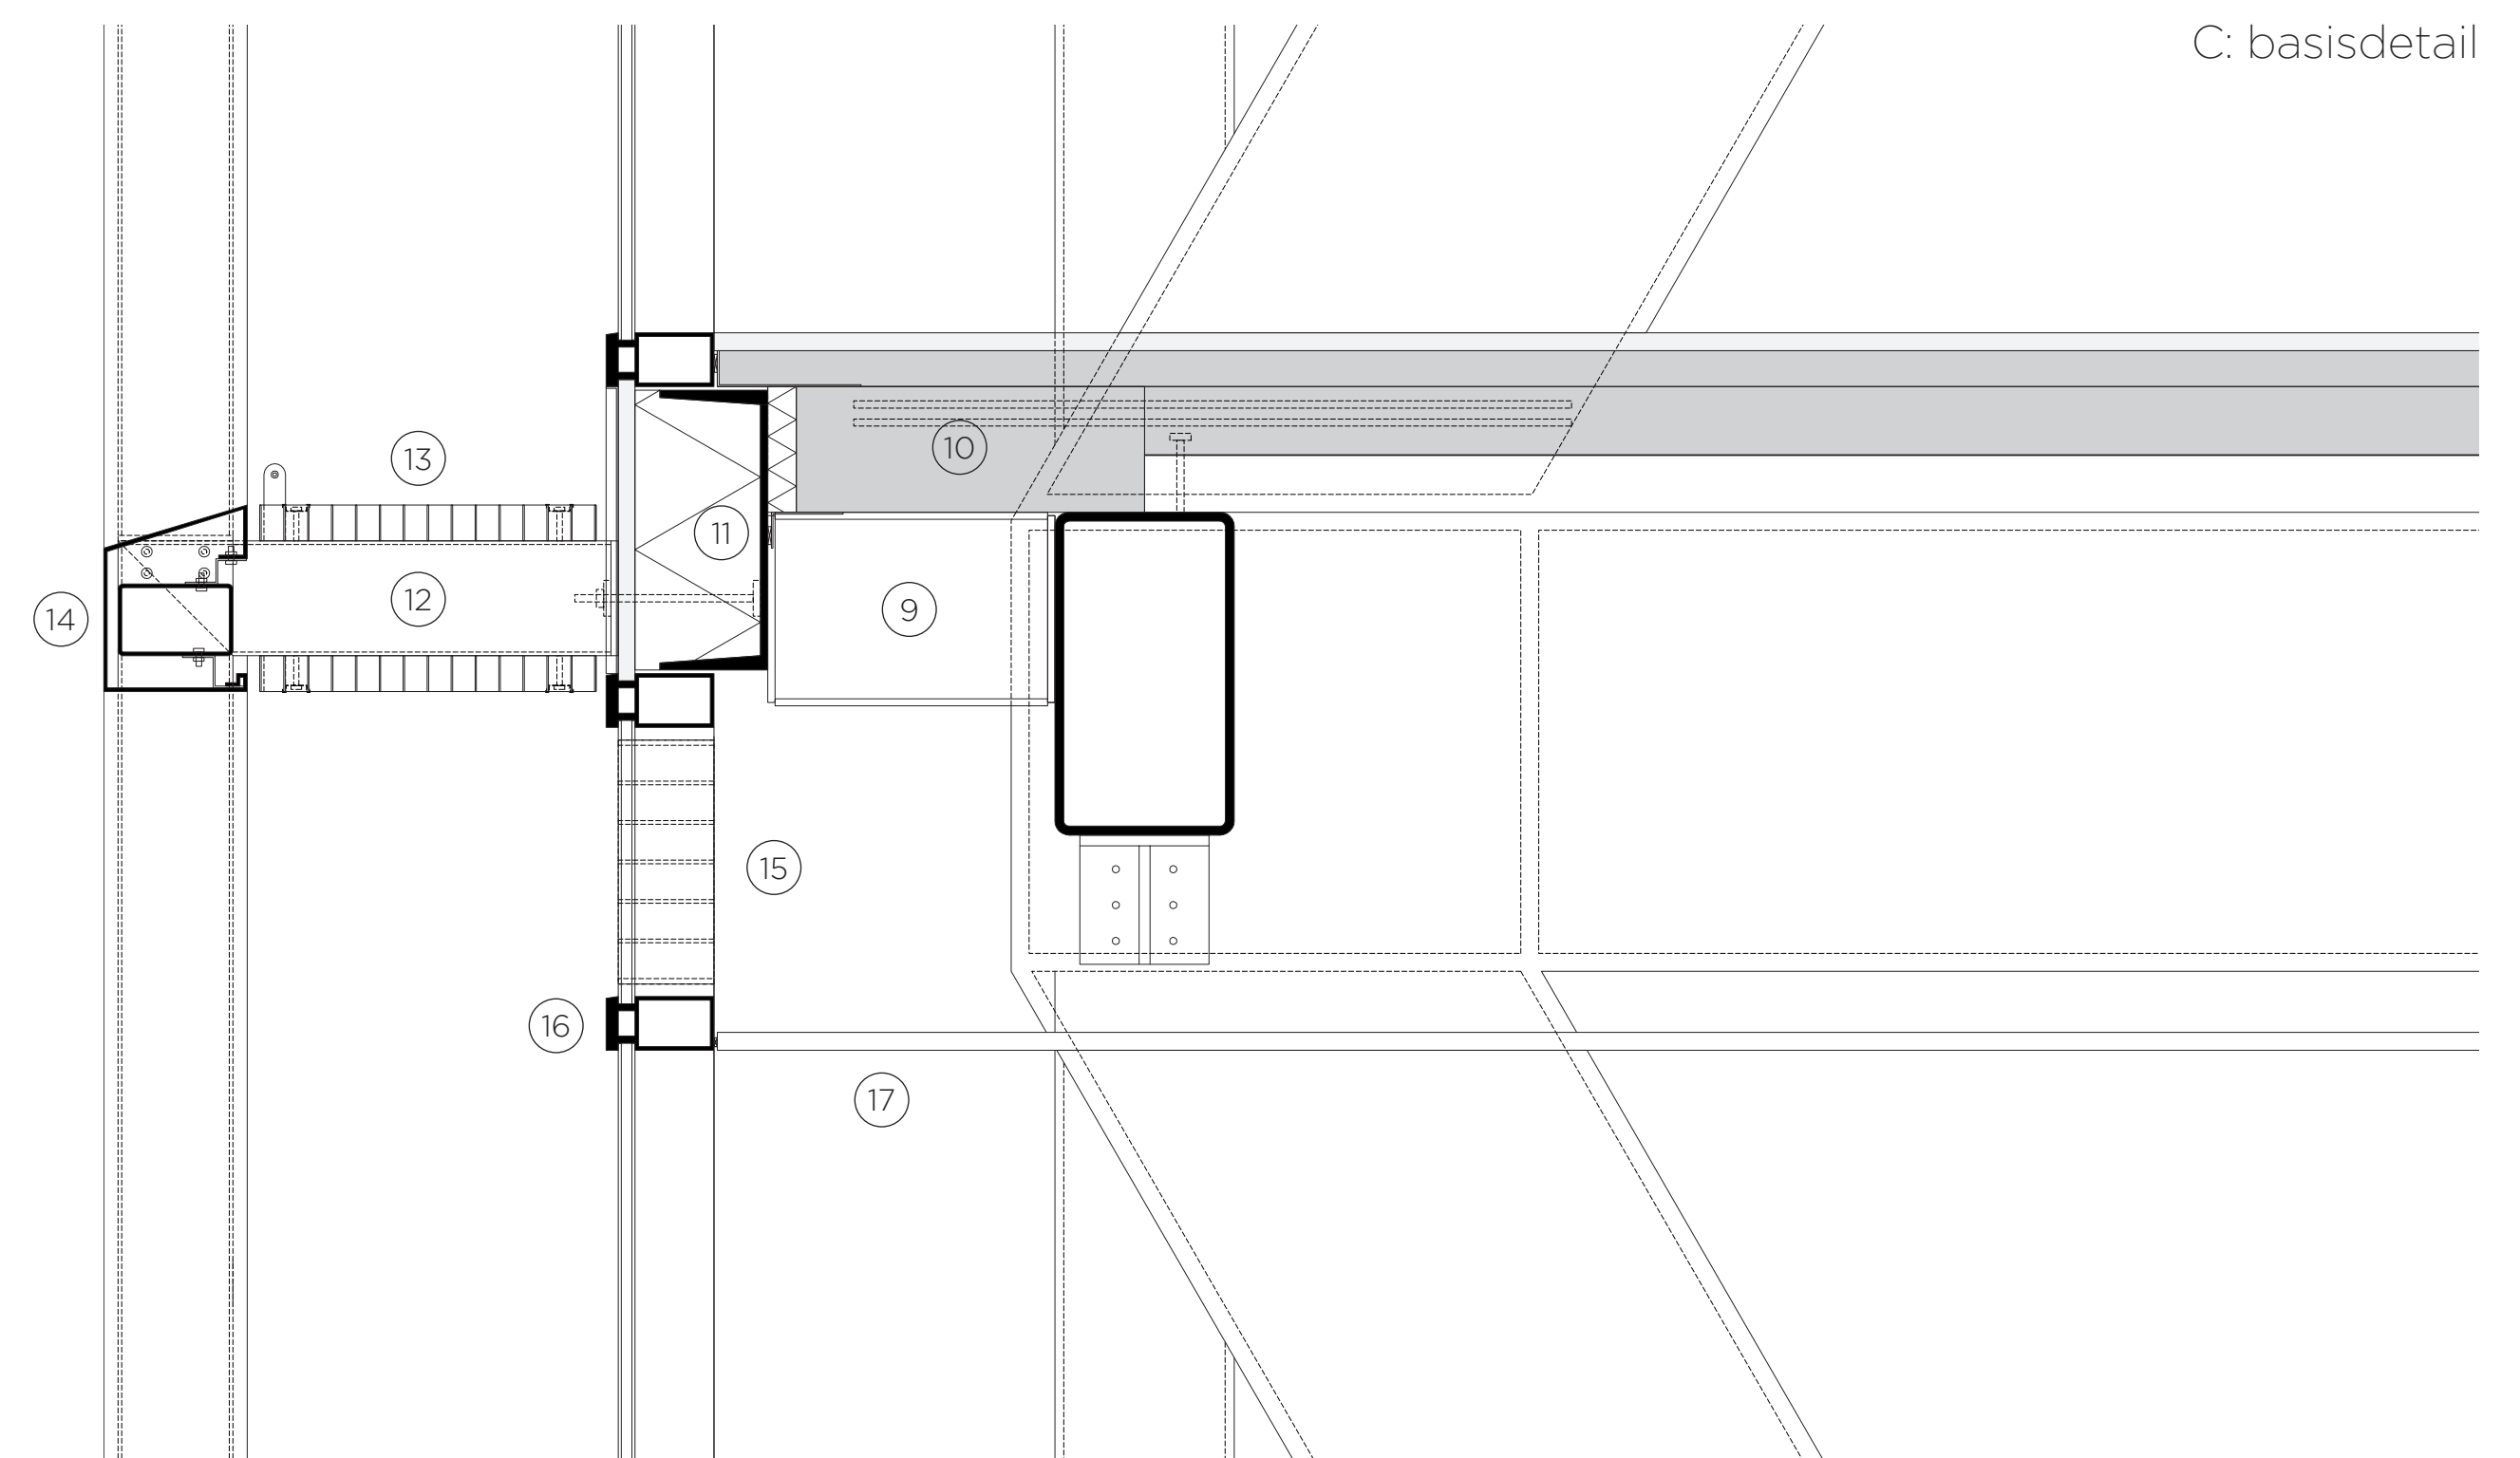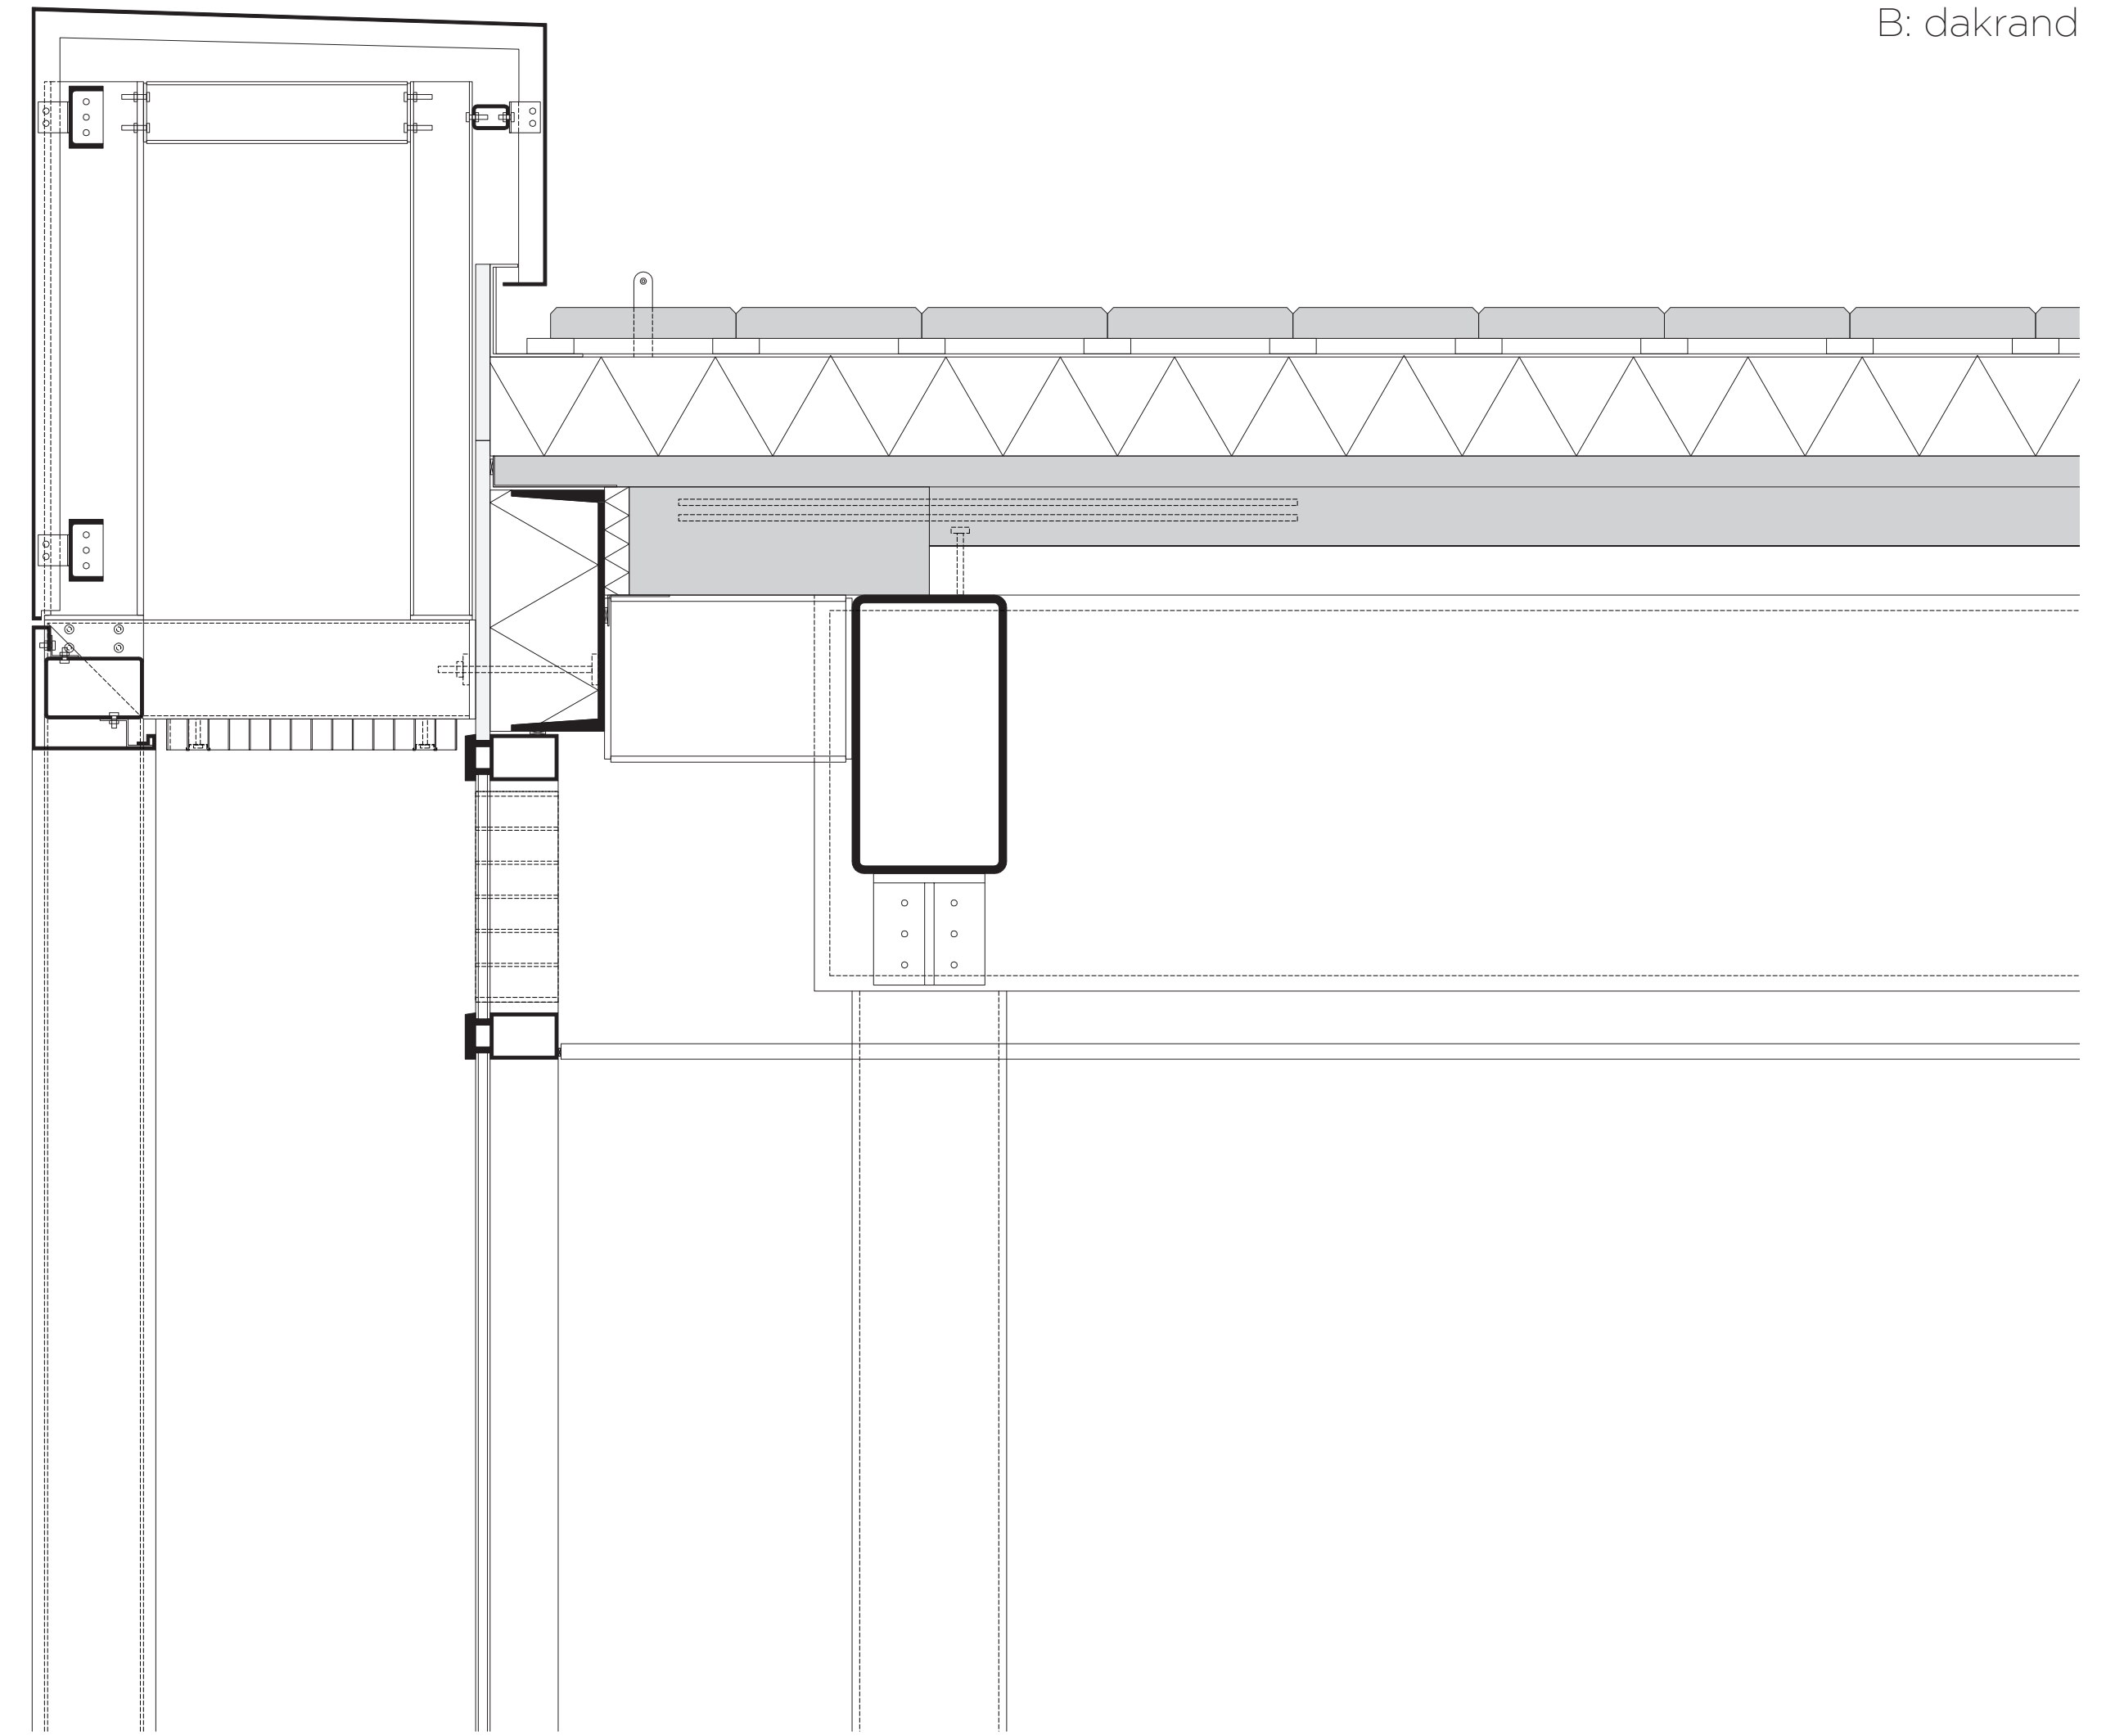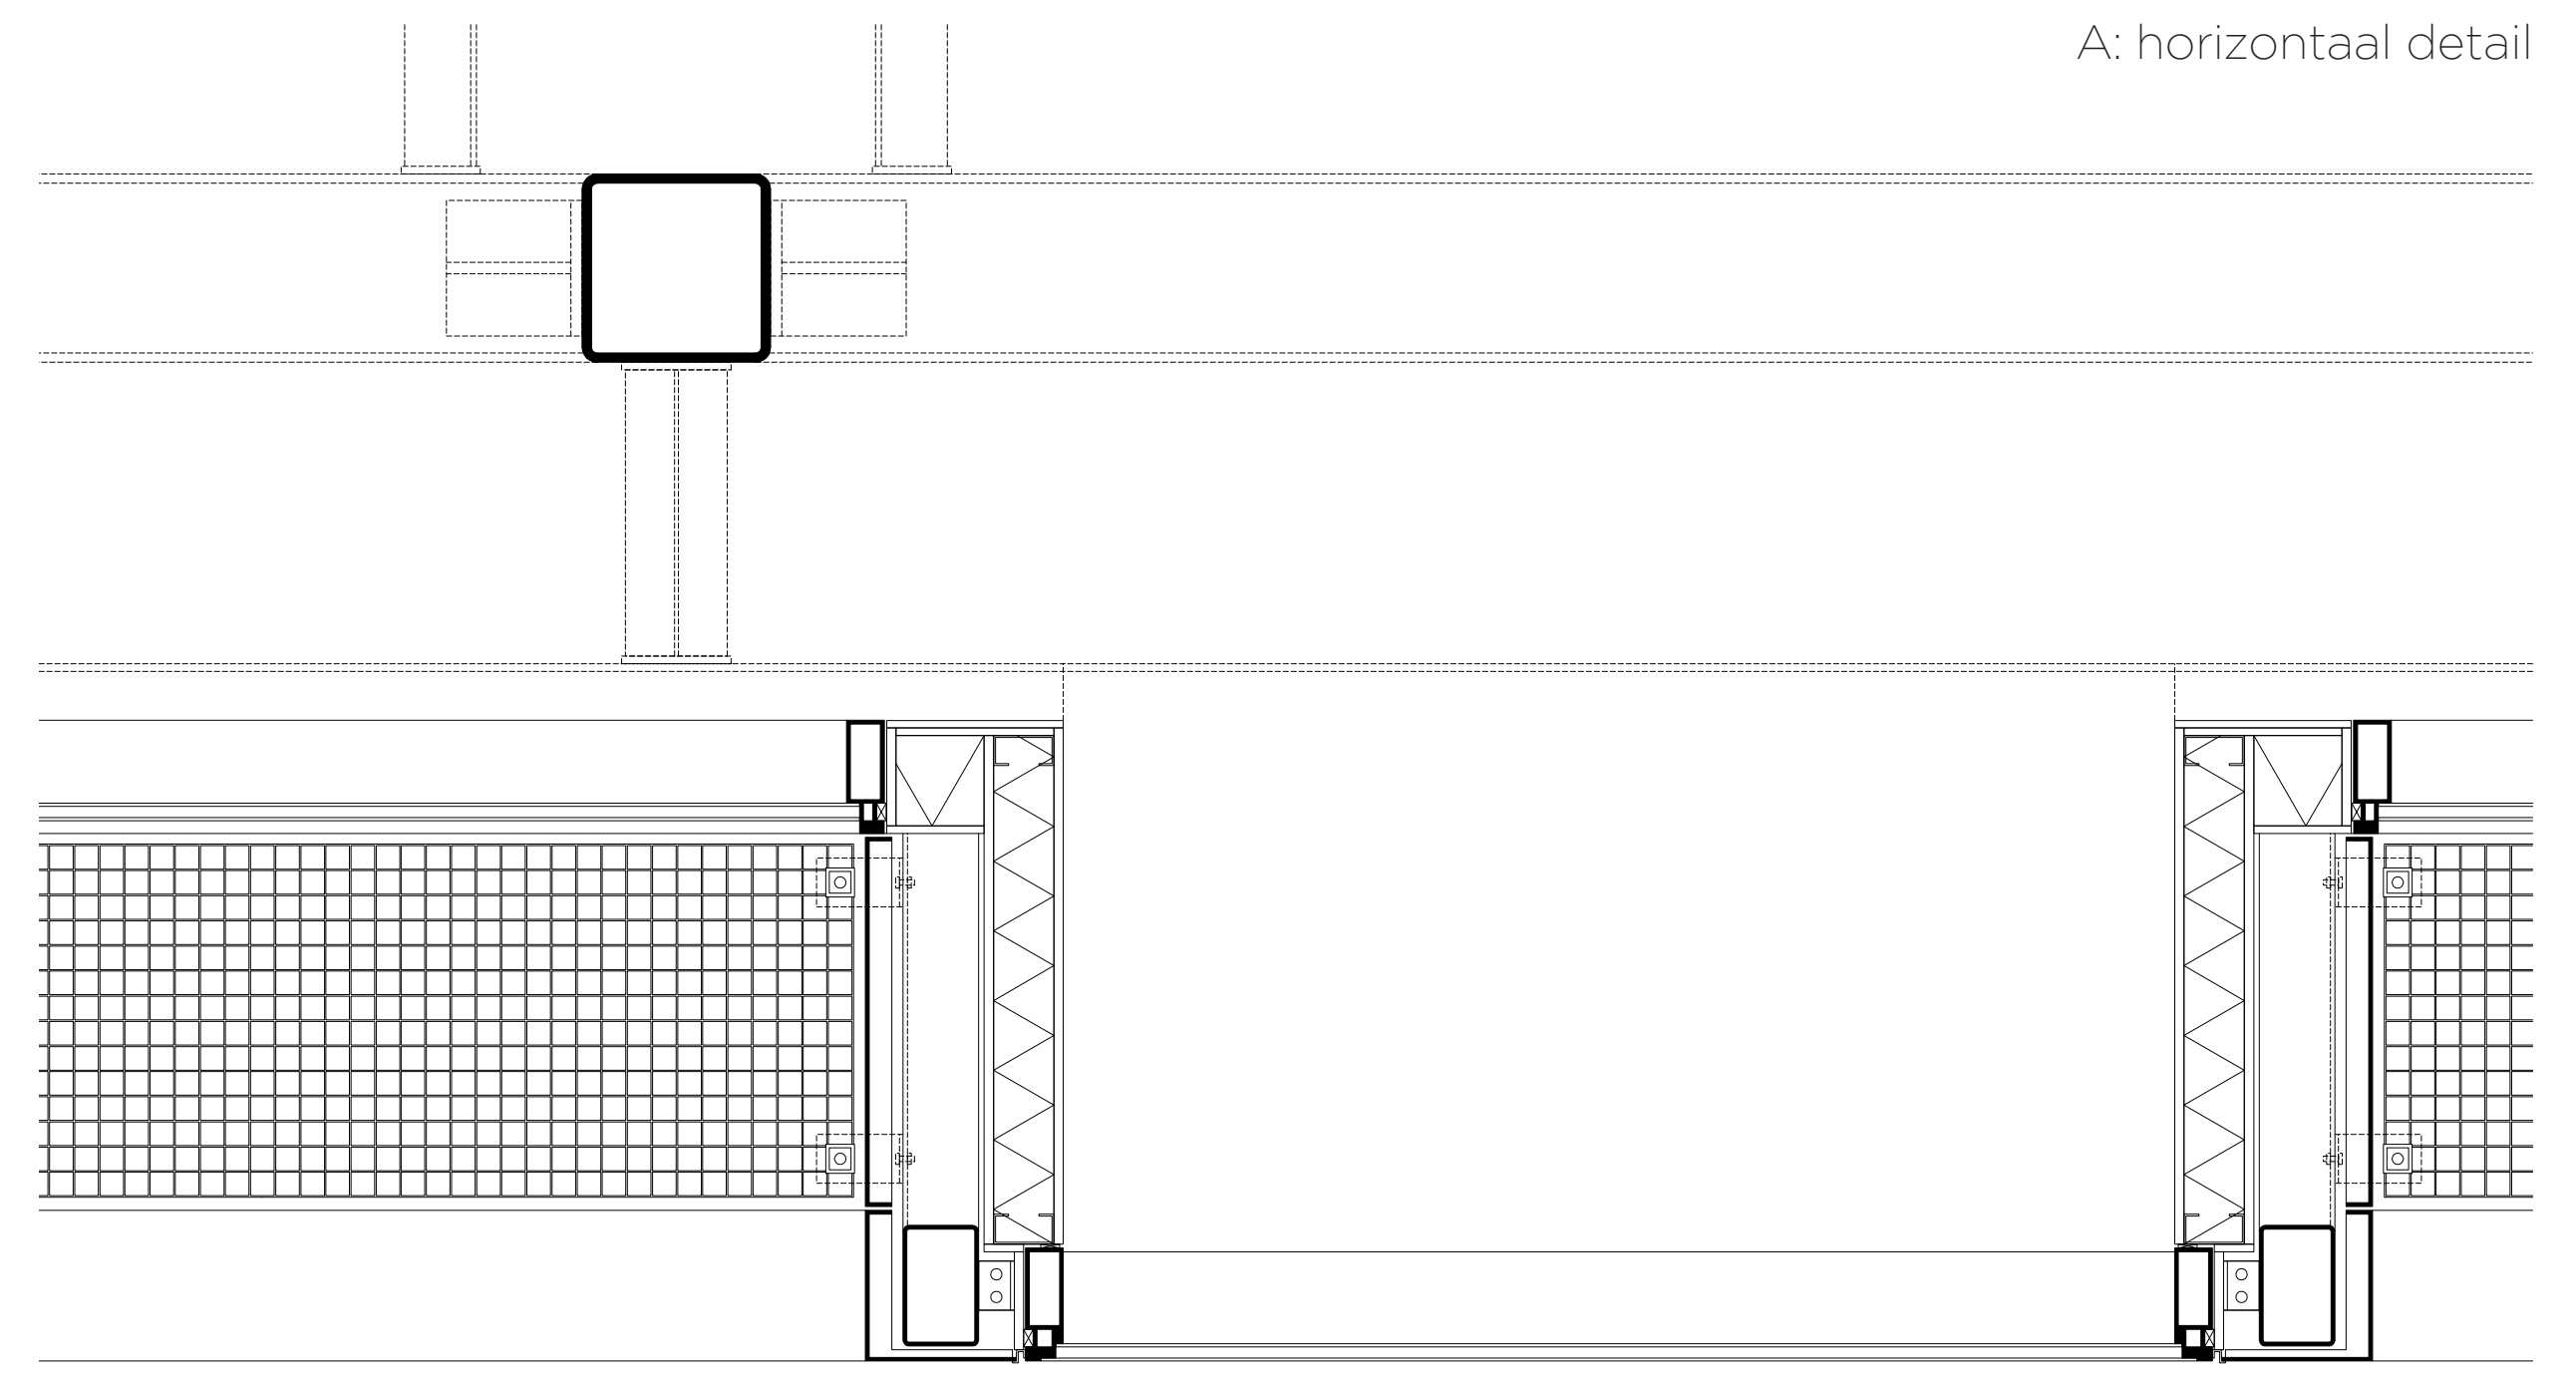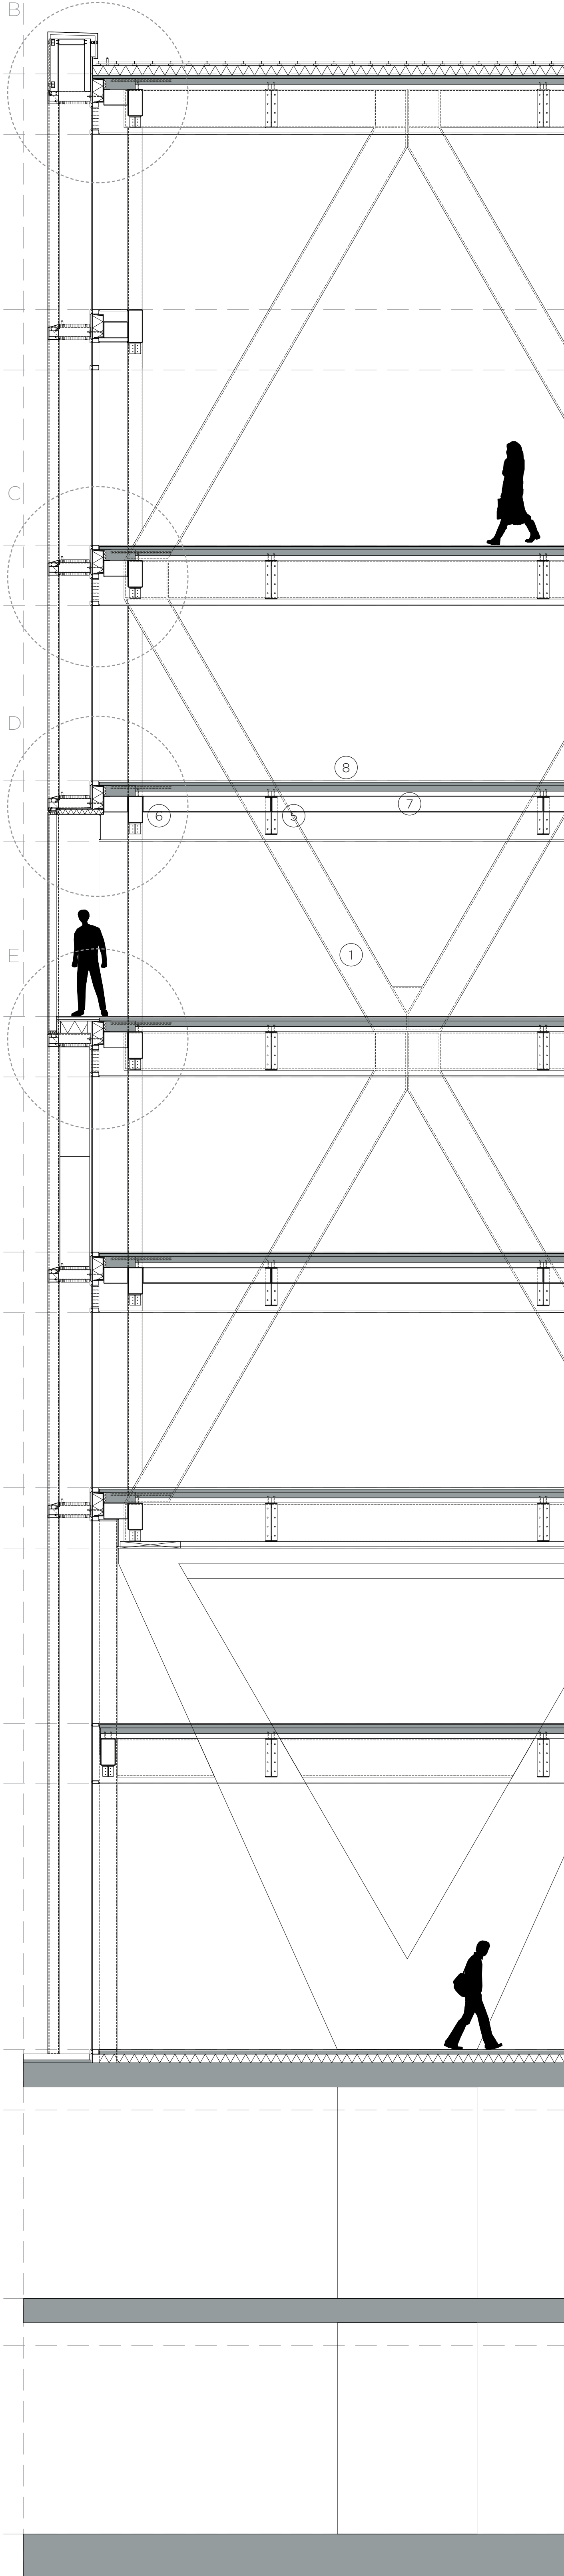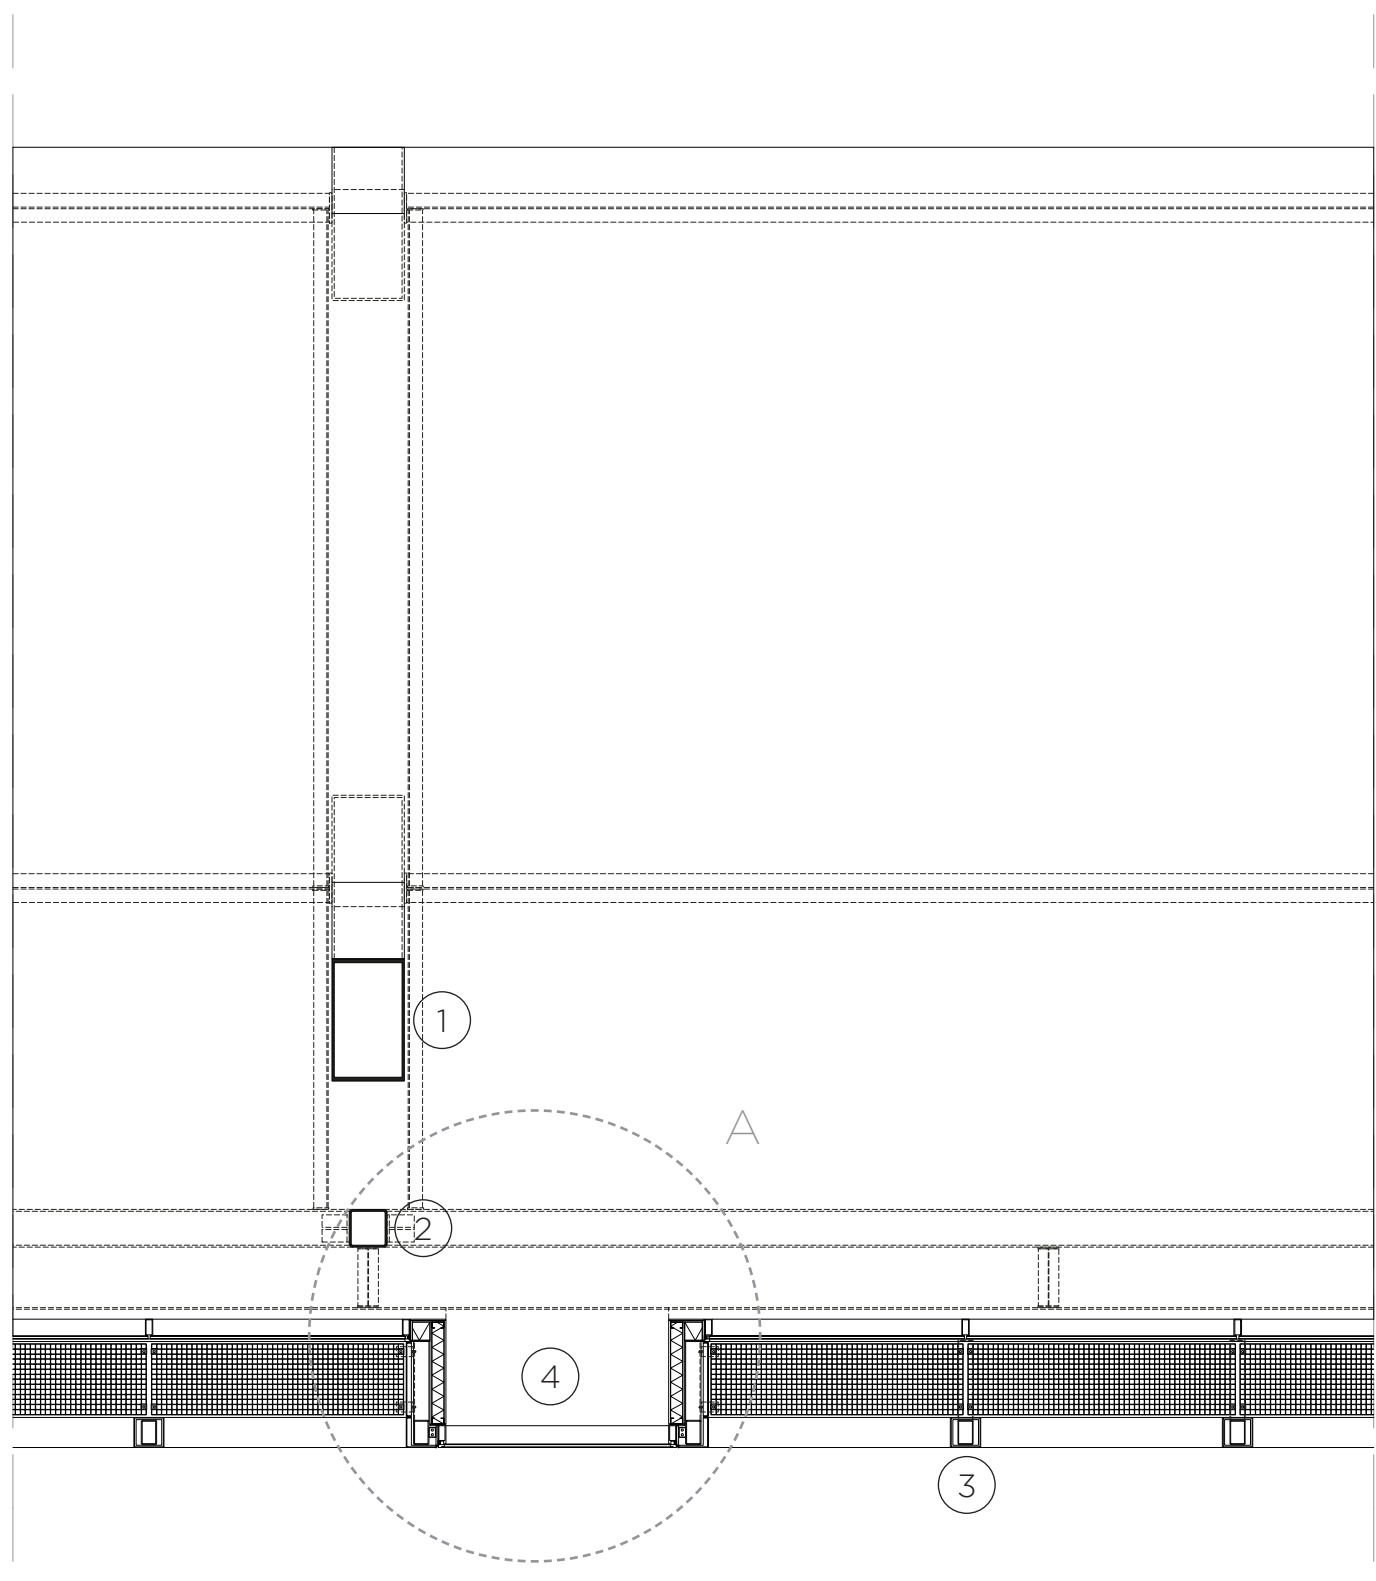

A: horizontaal detail

B: dakrand

C: basisdetail






D: erker bovenzijde

E: erker onderzijde




**gevelfragment zuid 1:50**  
**detail 1:10**


1. samengestelde gelasde vakwerkstaaf 640x480
2. scheidingswand aluminium 150
3. gevelstijl IPE 160
4. samengestelde staal-beton vloerligger 640x190 (IPE 450)
5. staalplaatbetonvloer ComFlor 95
6. plafondrooster t.b.v. mechanische ventilatie
7. beweegbare zonnewering voor glazenwasbalkon
8. betonnen V-kolom
9. stalen console IP 450
10. prefab betonvloer
11. gevelligger U-profiel 840x150
12. gevelrooster t.b.v. natuurlijke ventilatie
13. stalen consoleconstructie glazenwasbalkon
14. aluminium gevenplaat
15. stalen vloerrooster glazenwasbalkon
16. oog veiligheidskabel glazenwasbalkon
17. elementengevel aluminium
18. verlaagd plafond
19. prefab betonnen goot glazenwasbalkon
20. aluminium plafondplaat buiten
21. stalen balustrade op voet

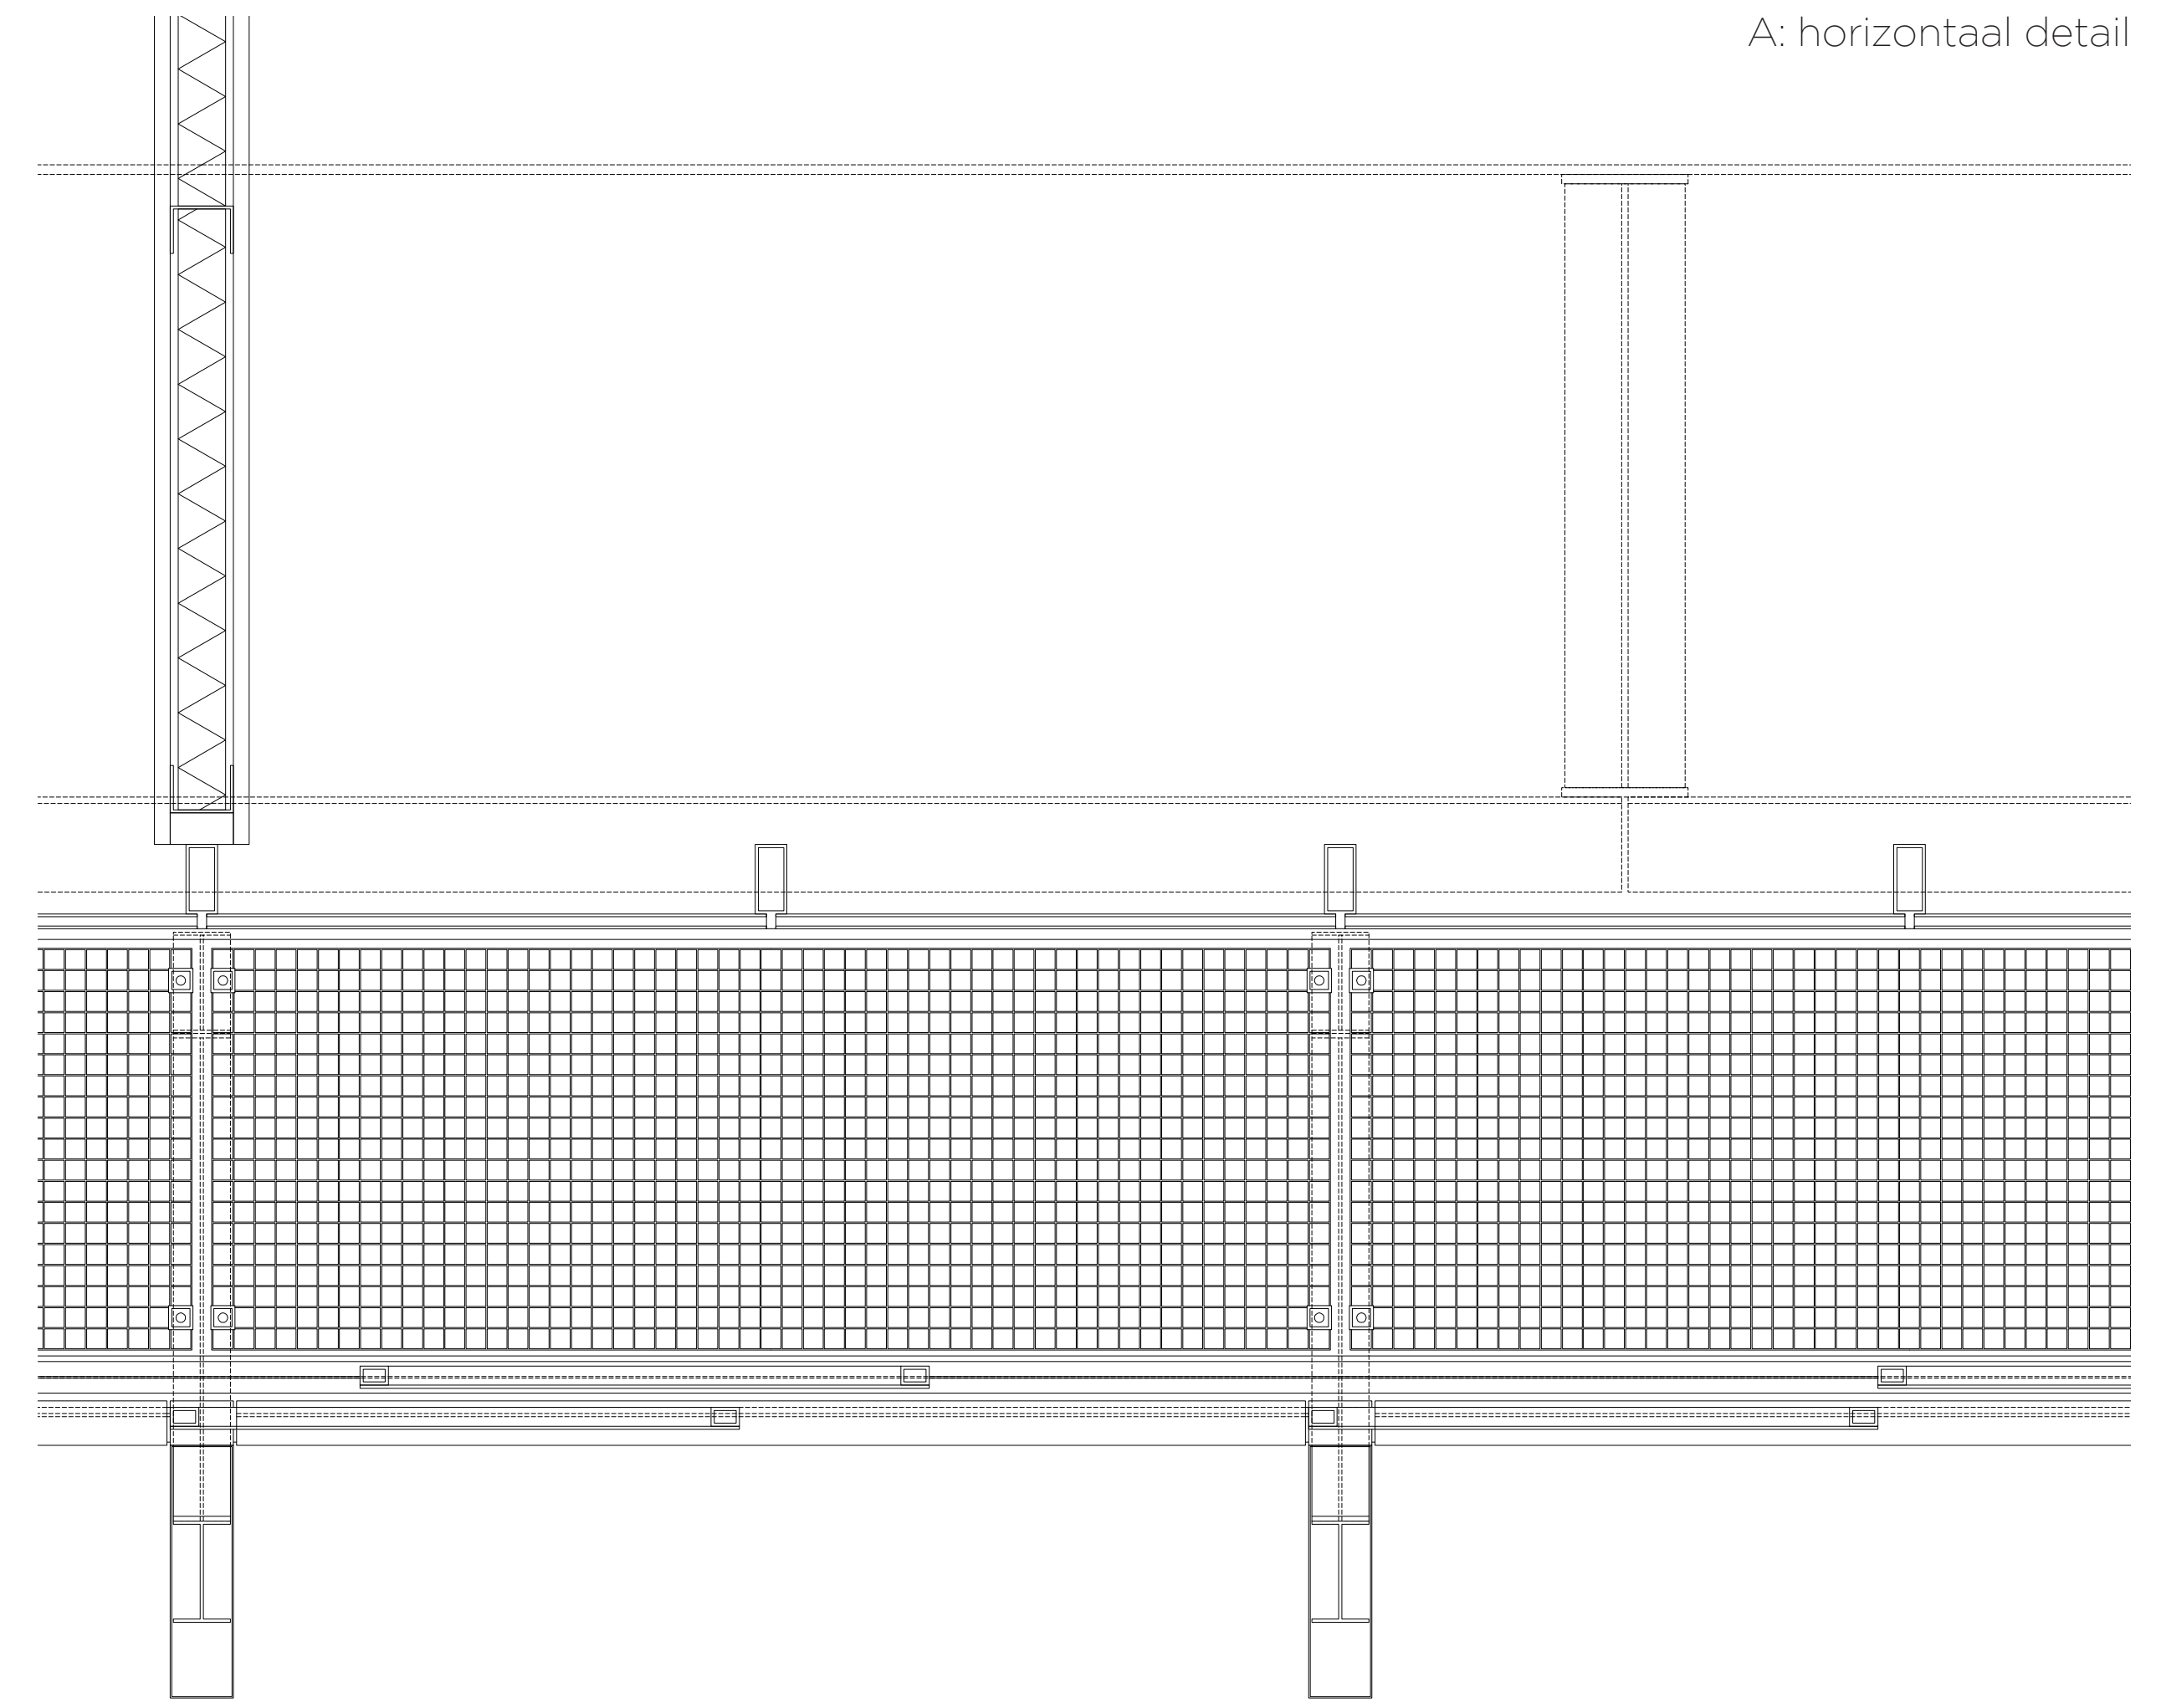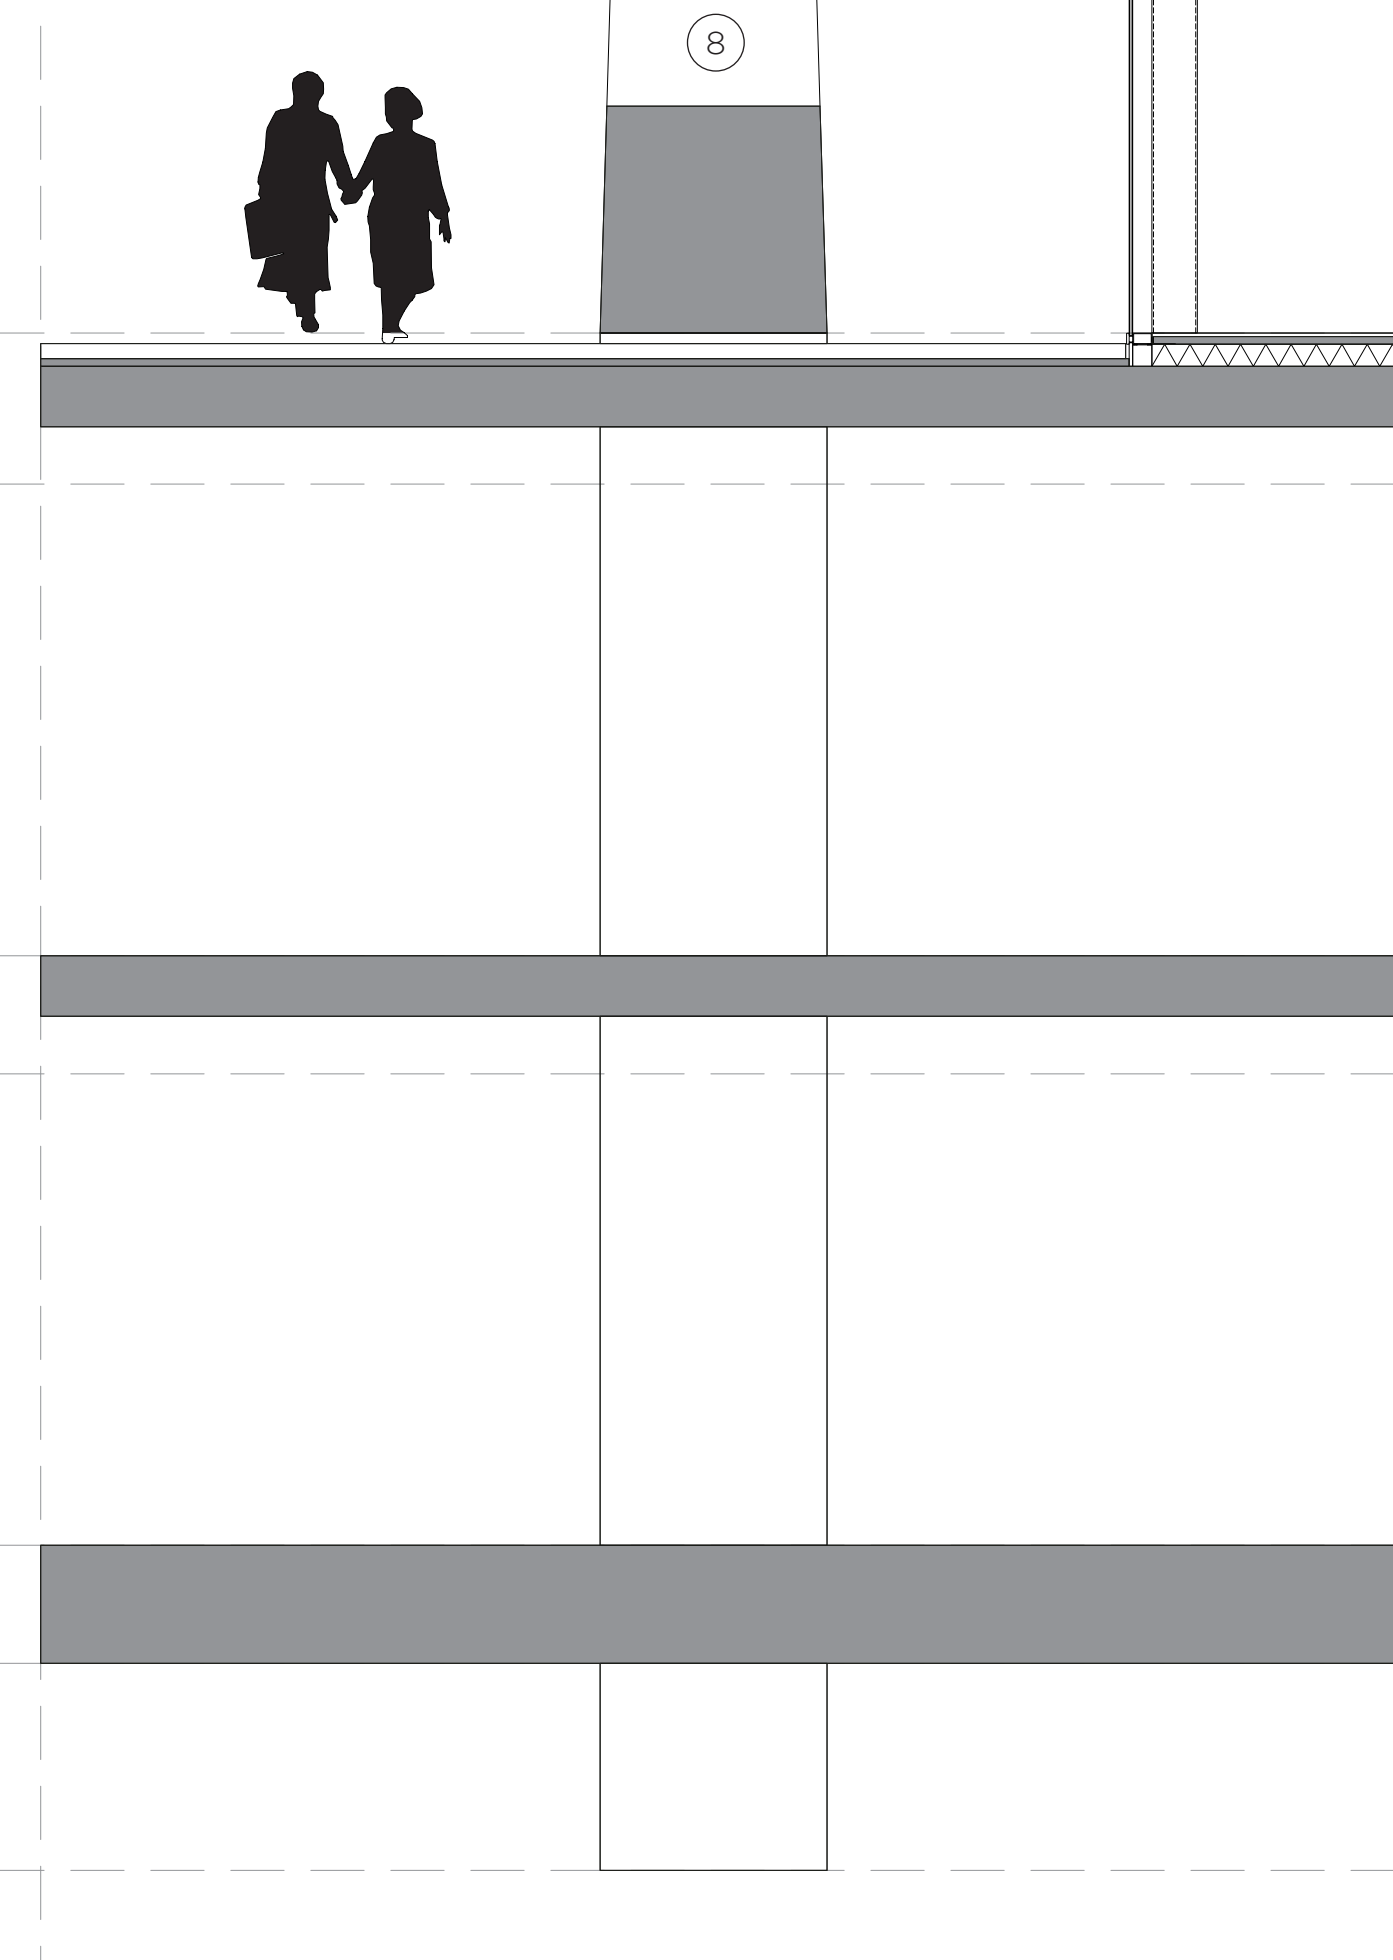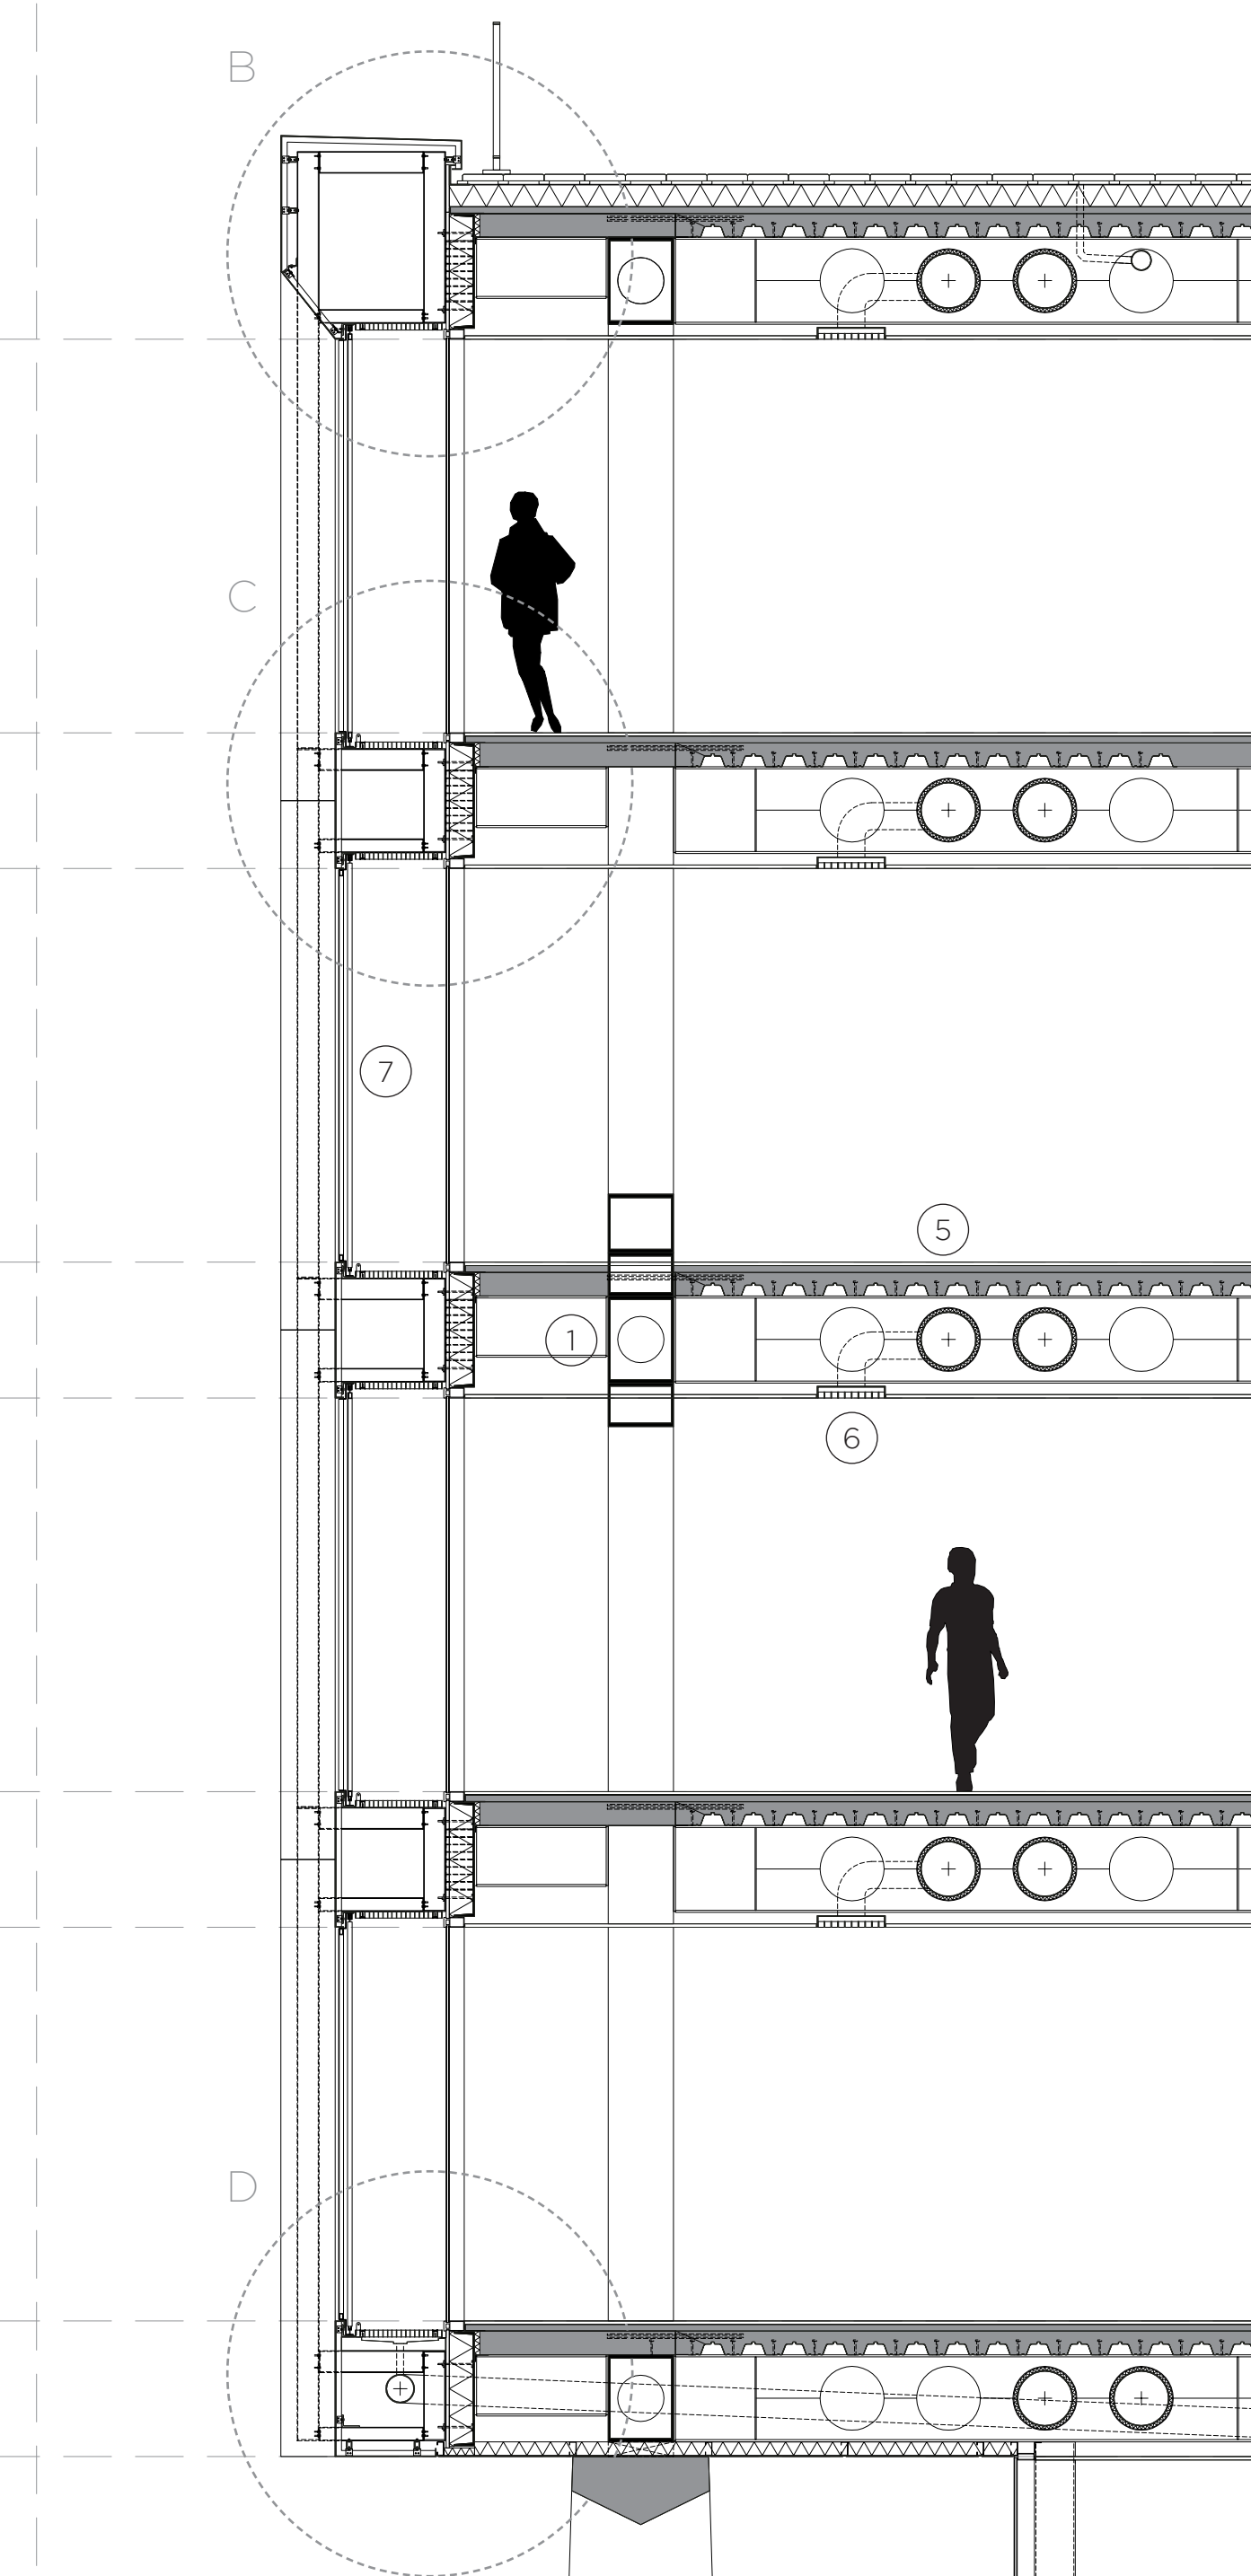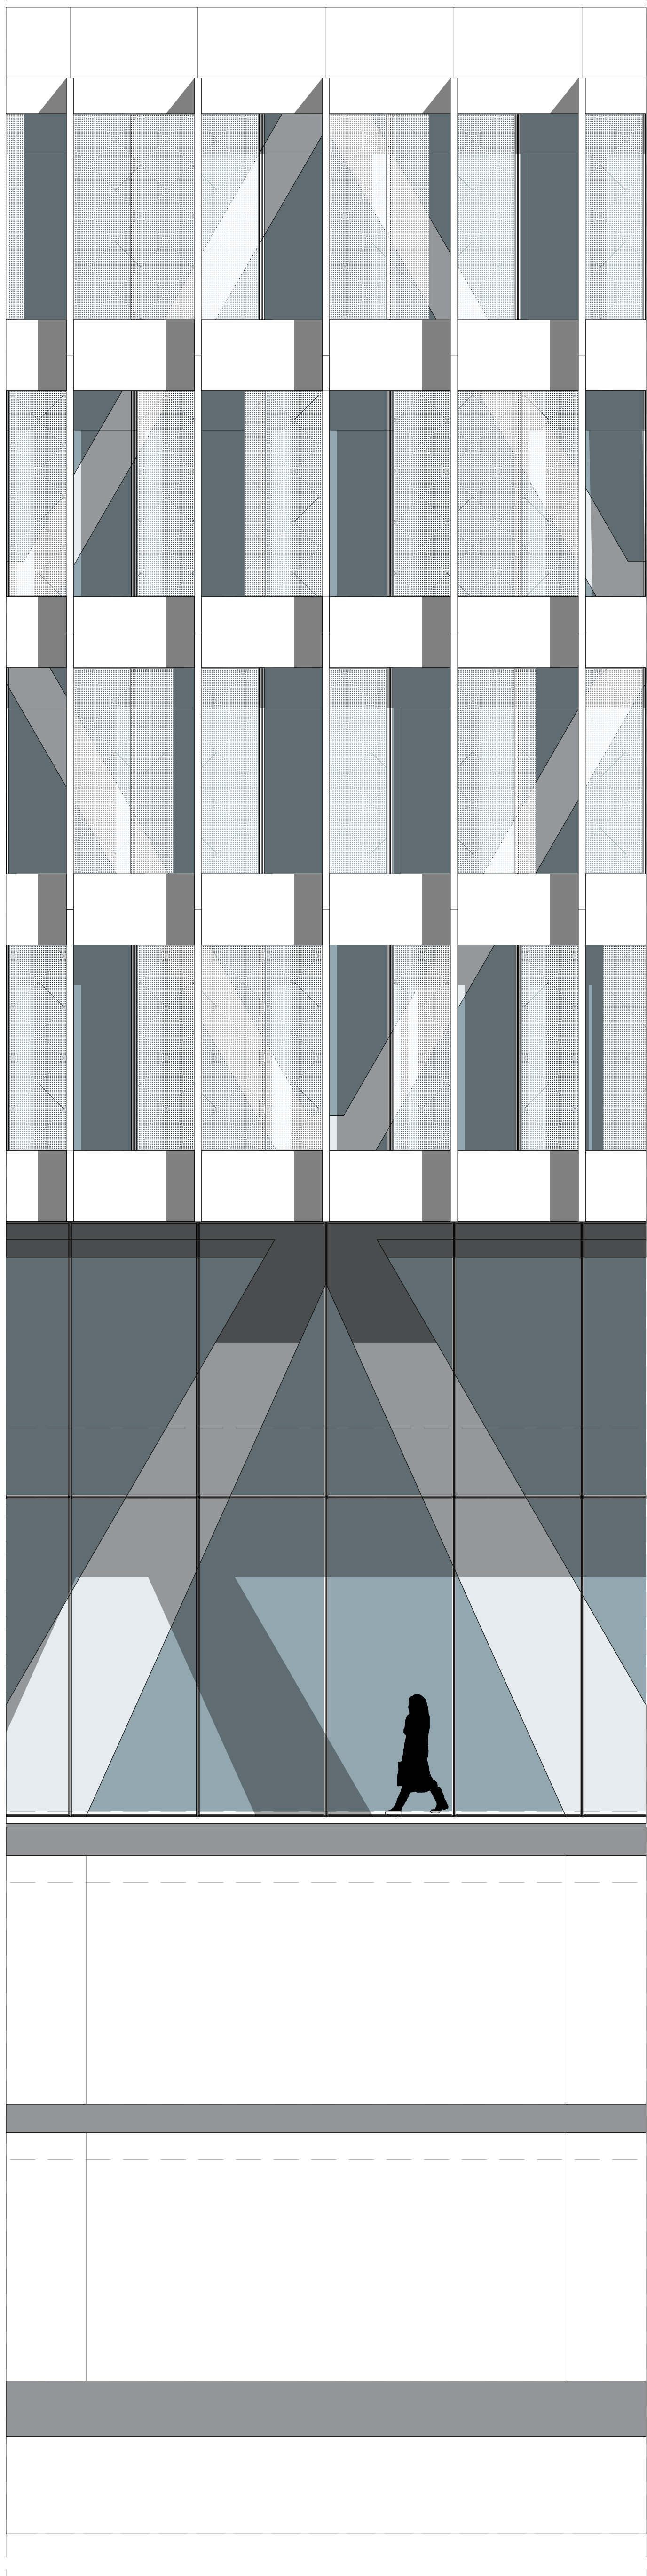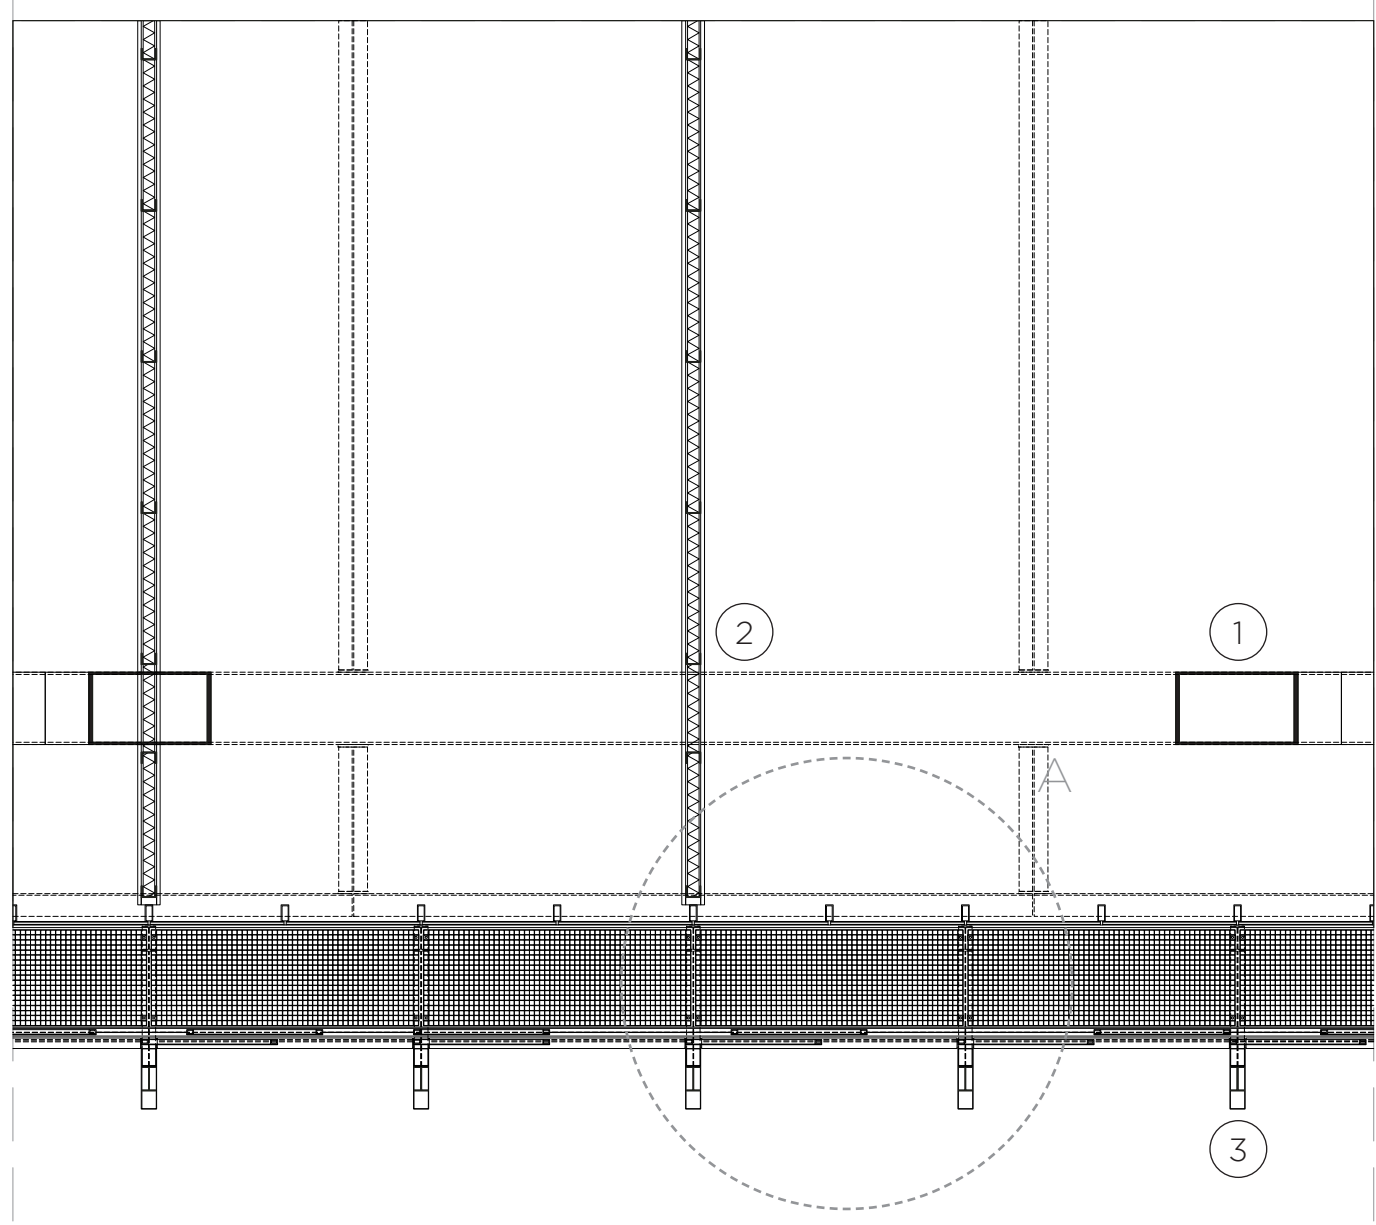


A: horizontaal detail

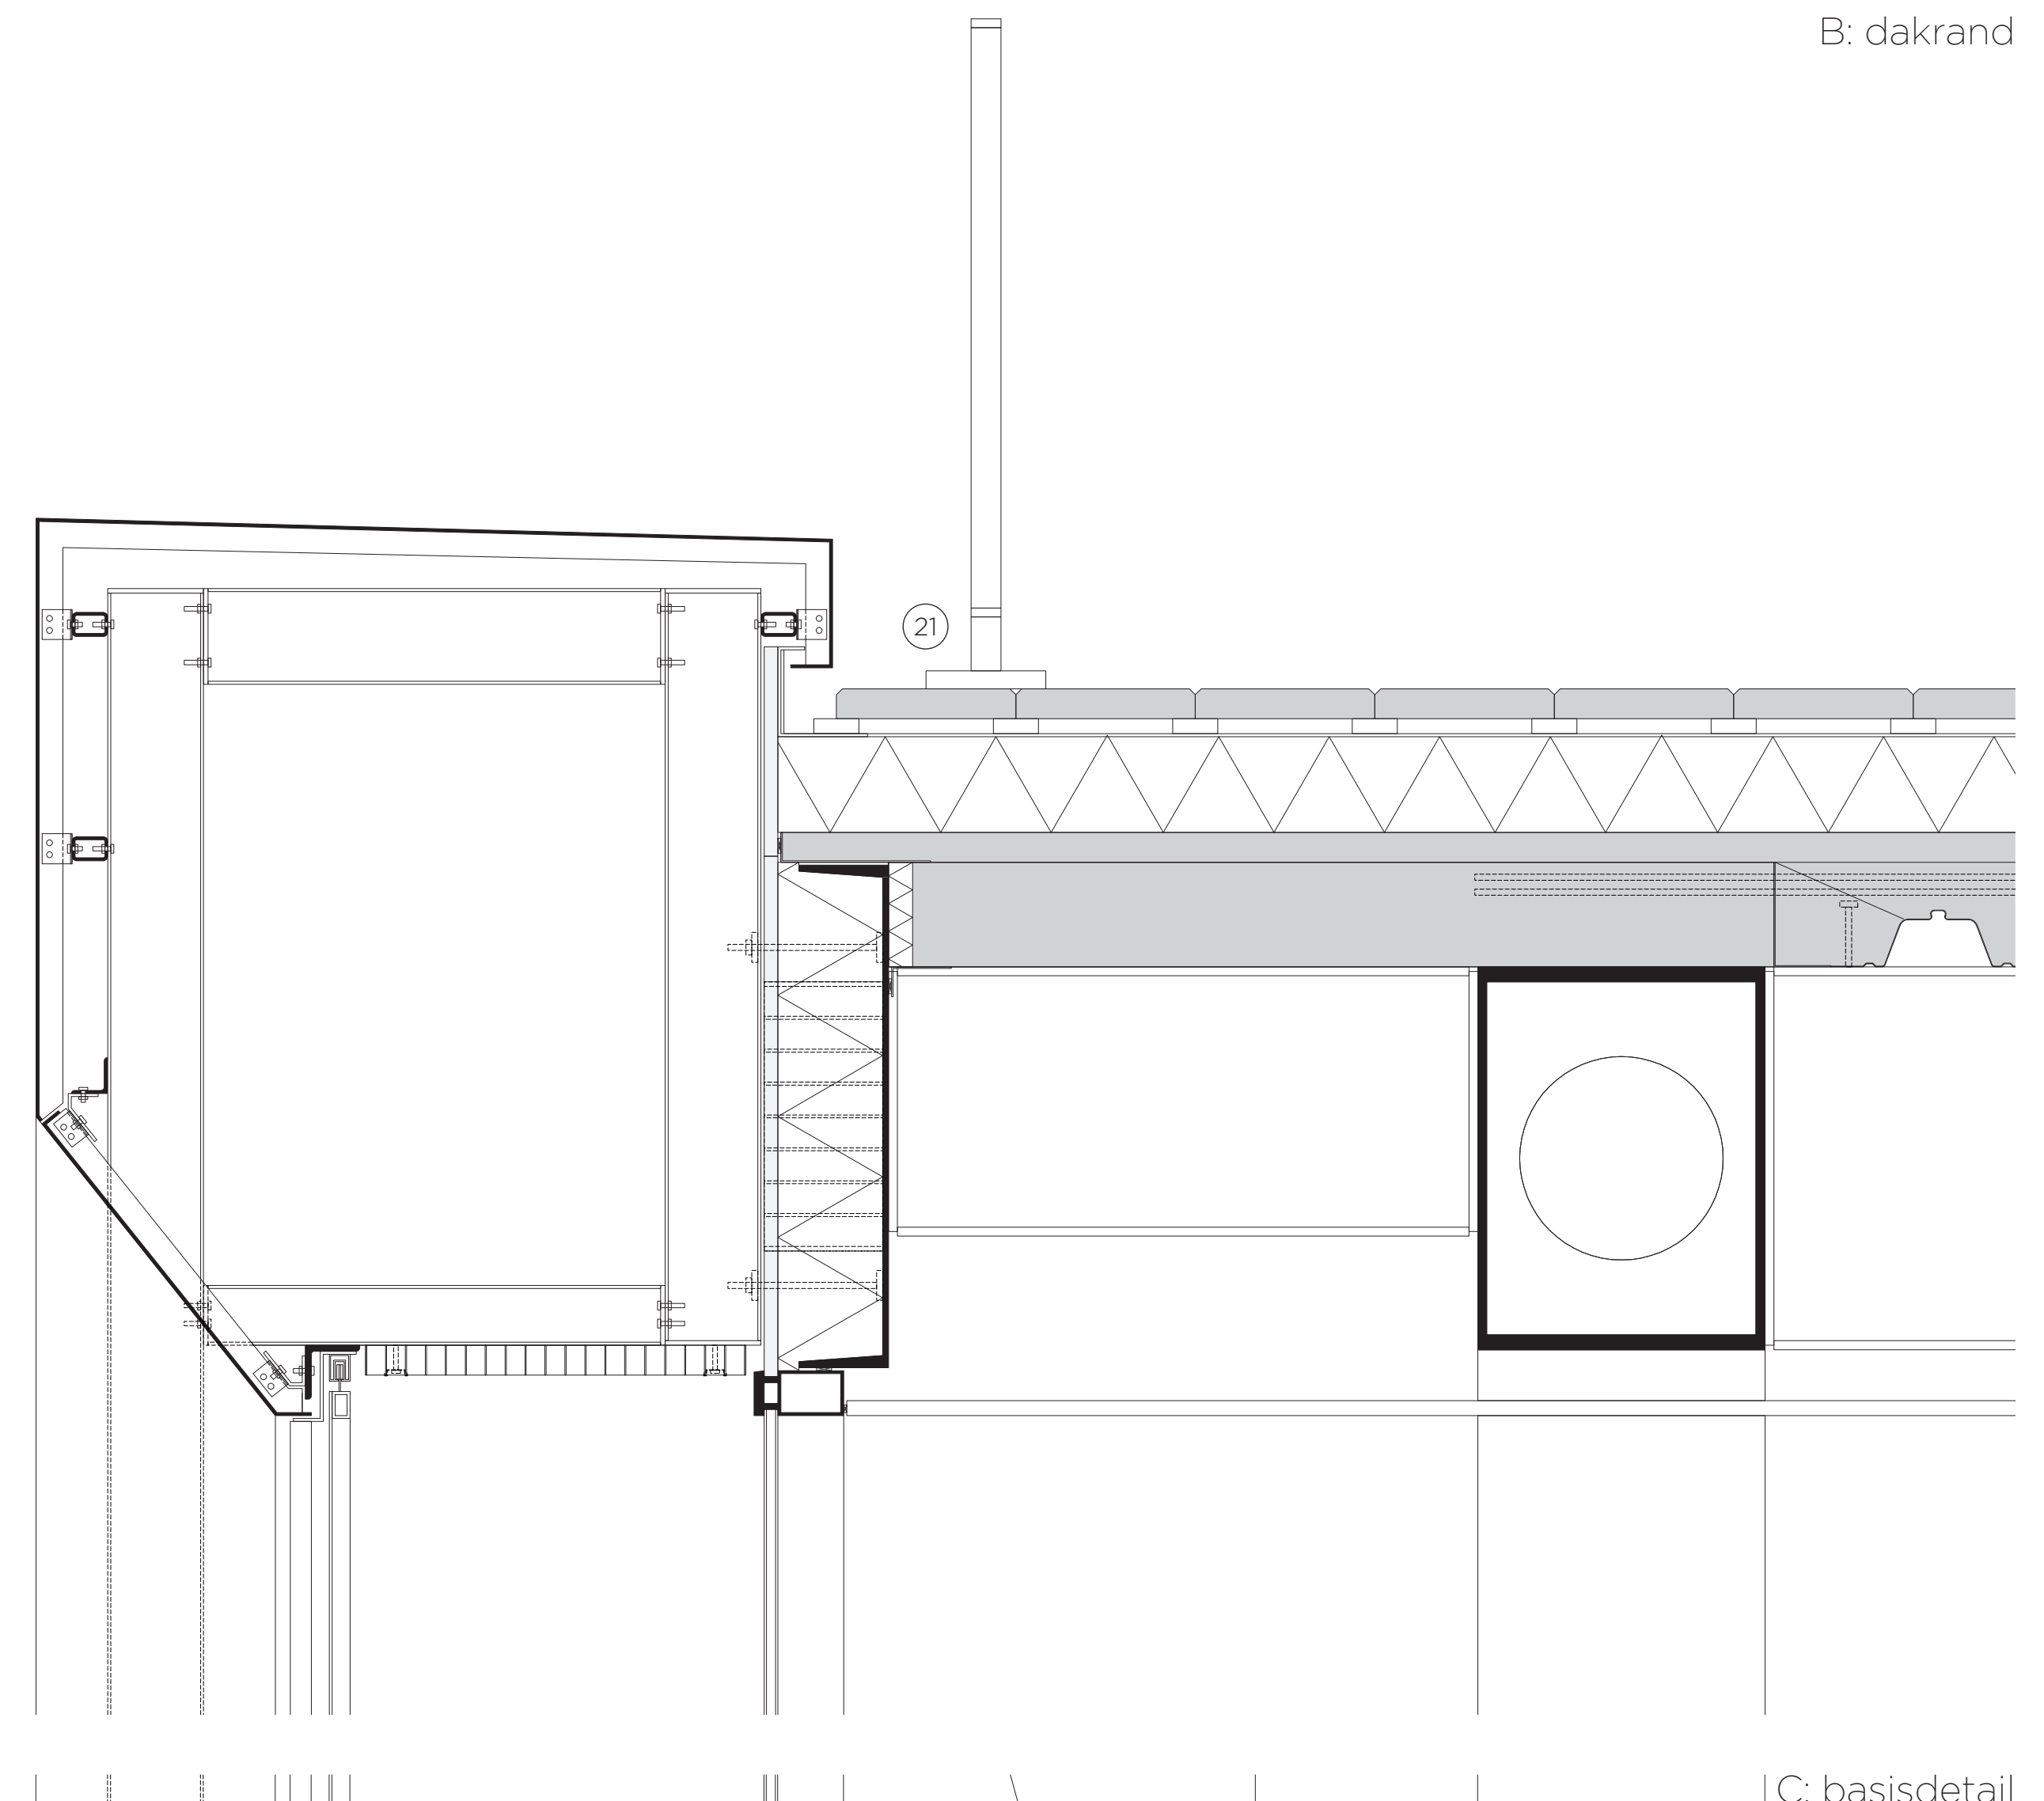

B: dakrand

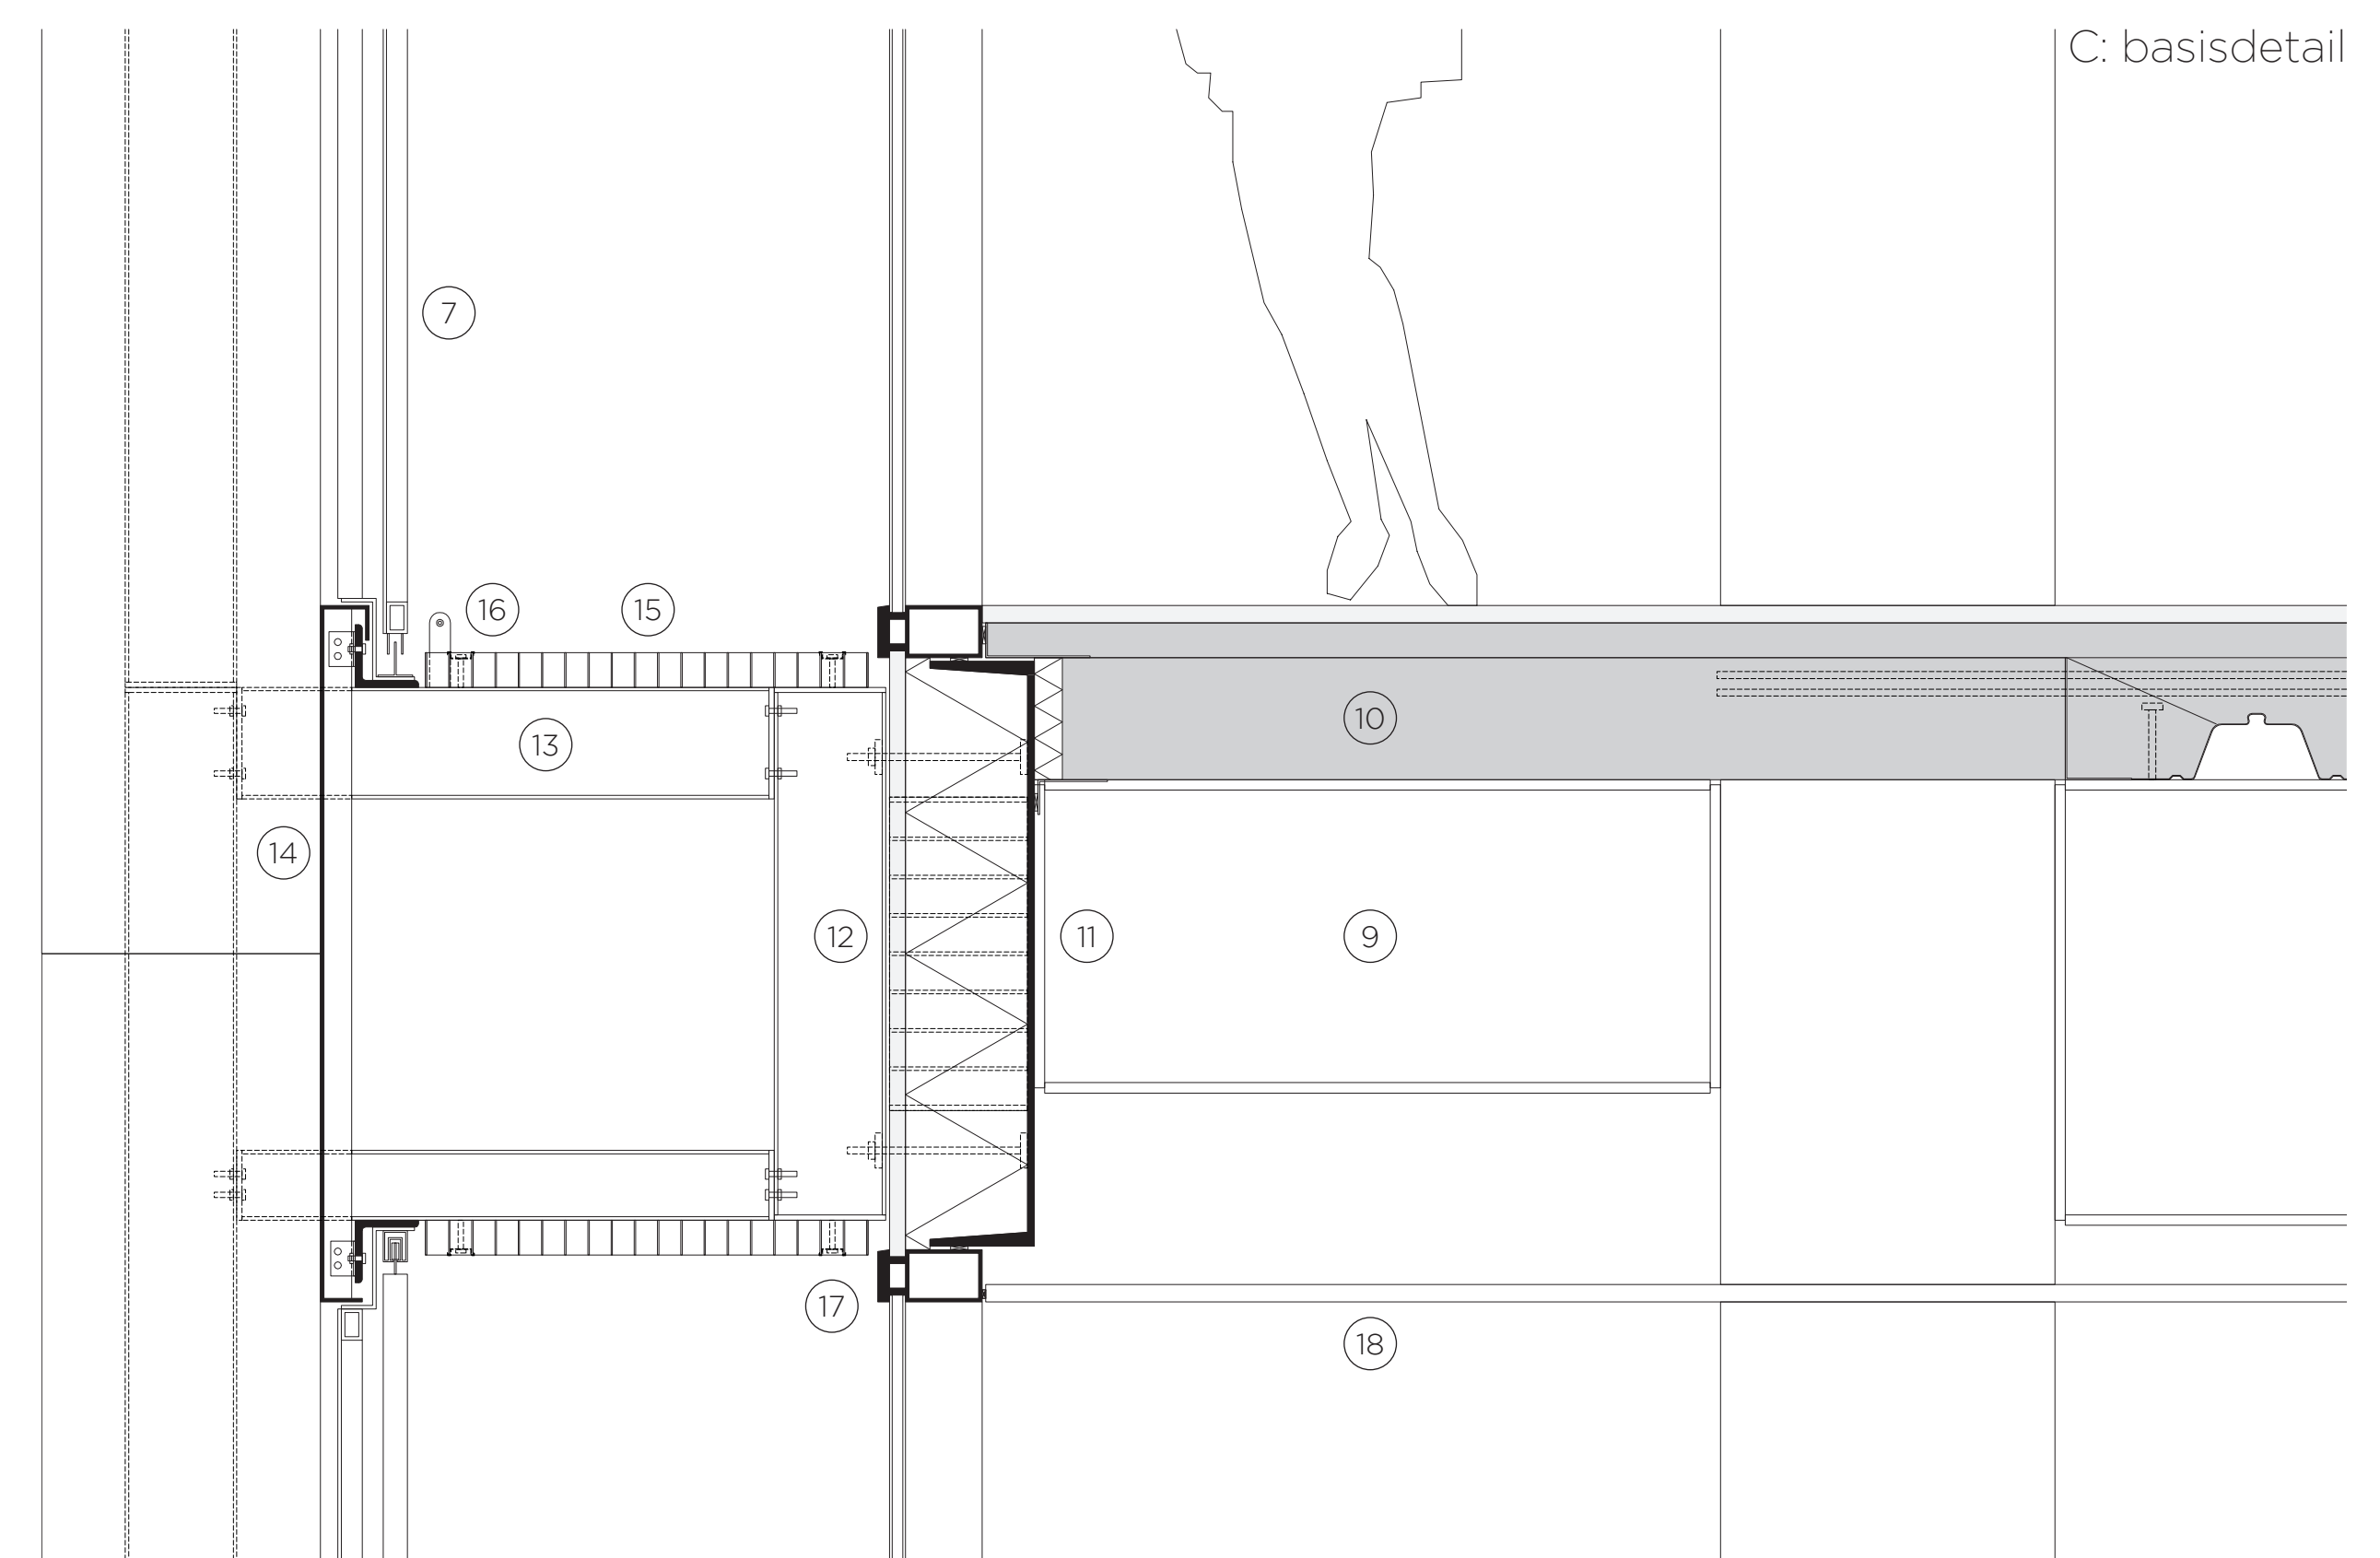

C: basisdetail

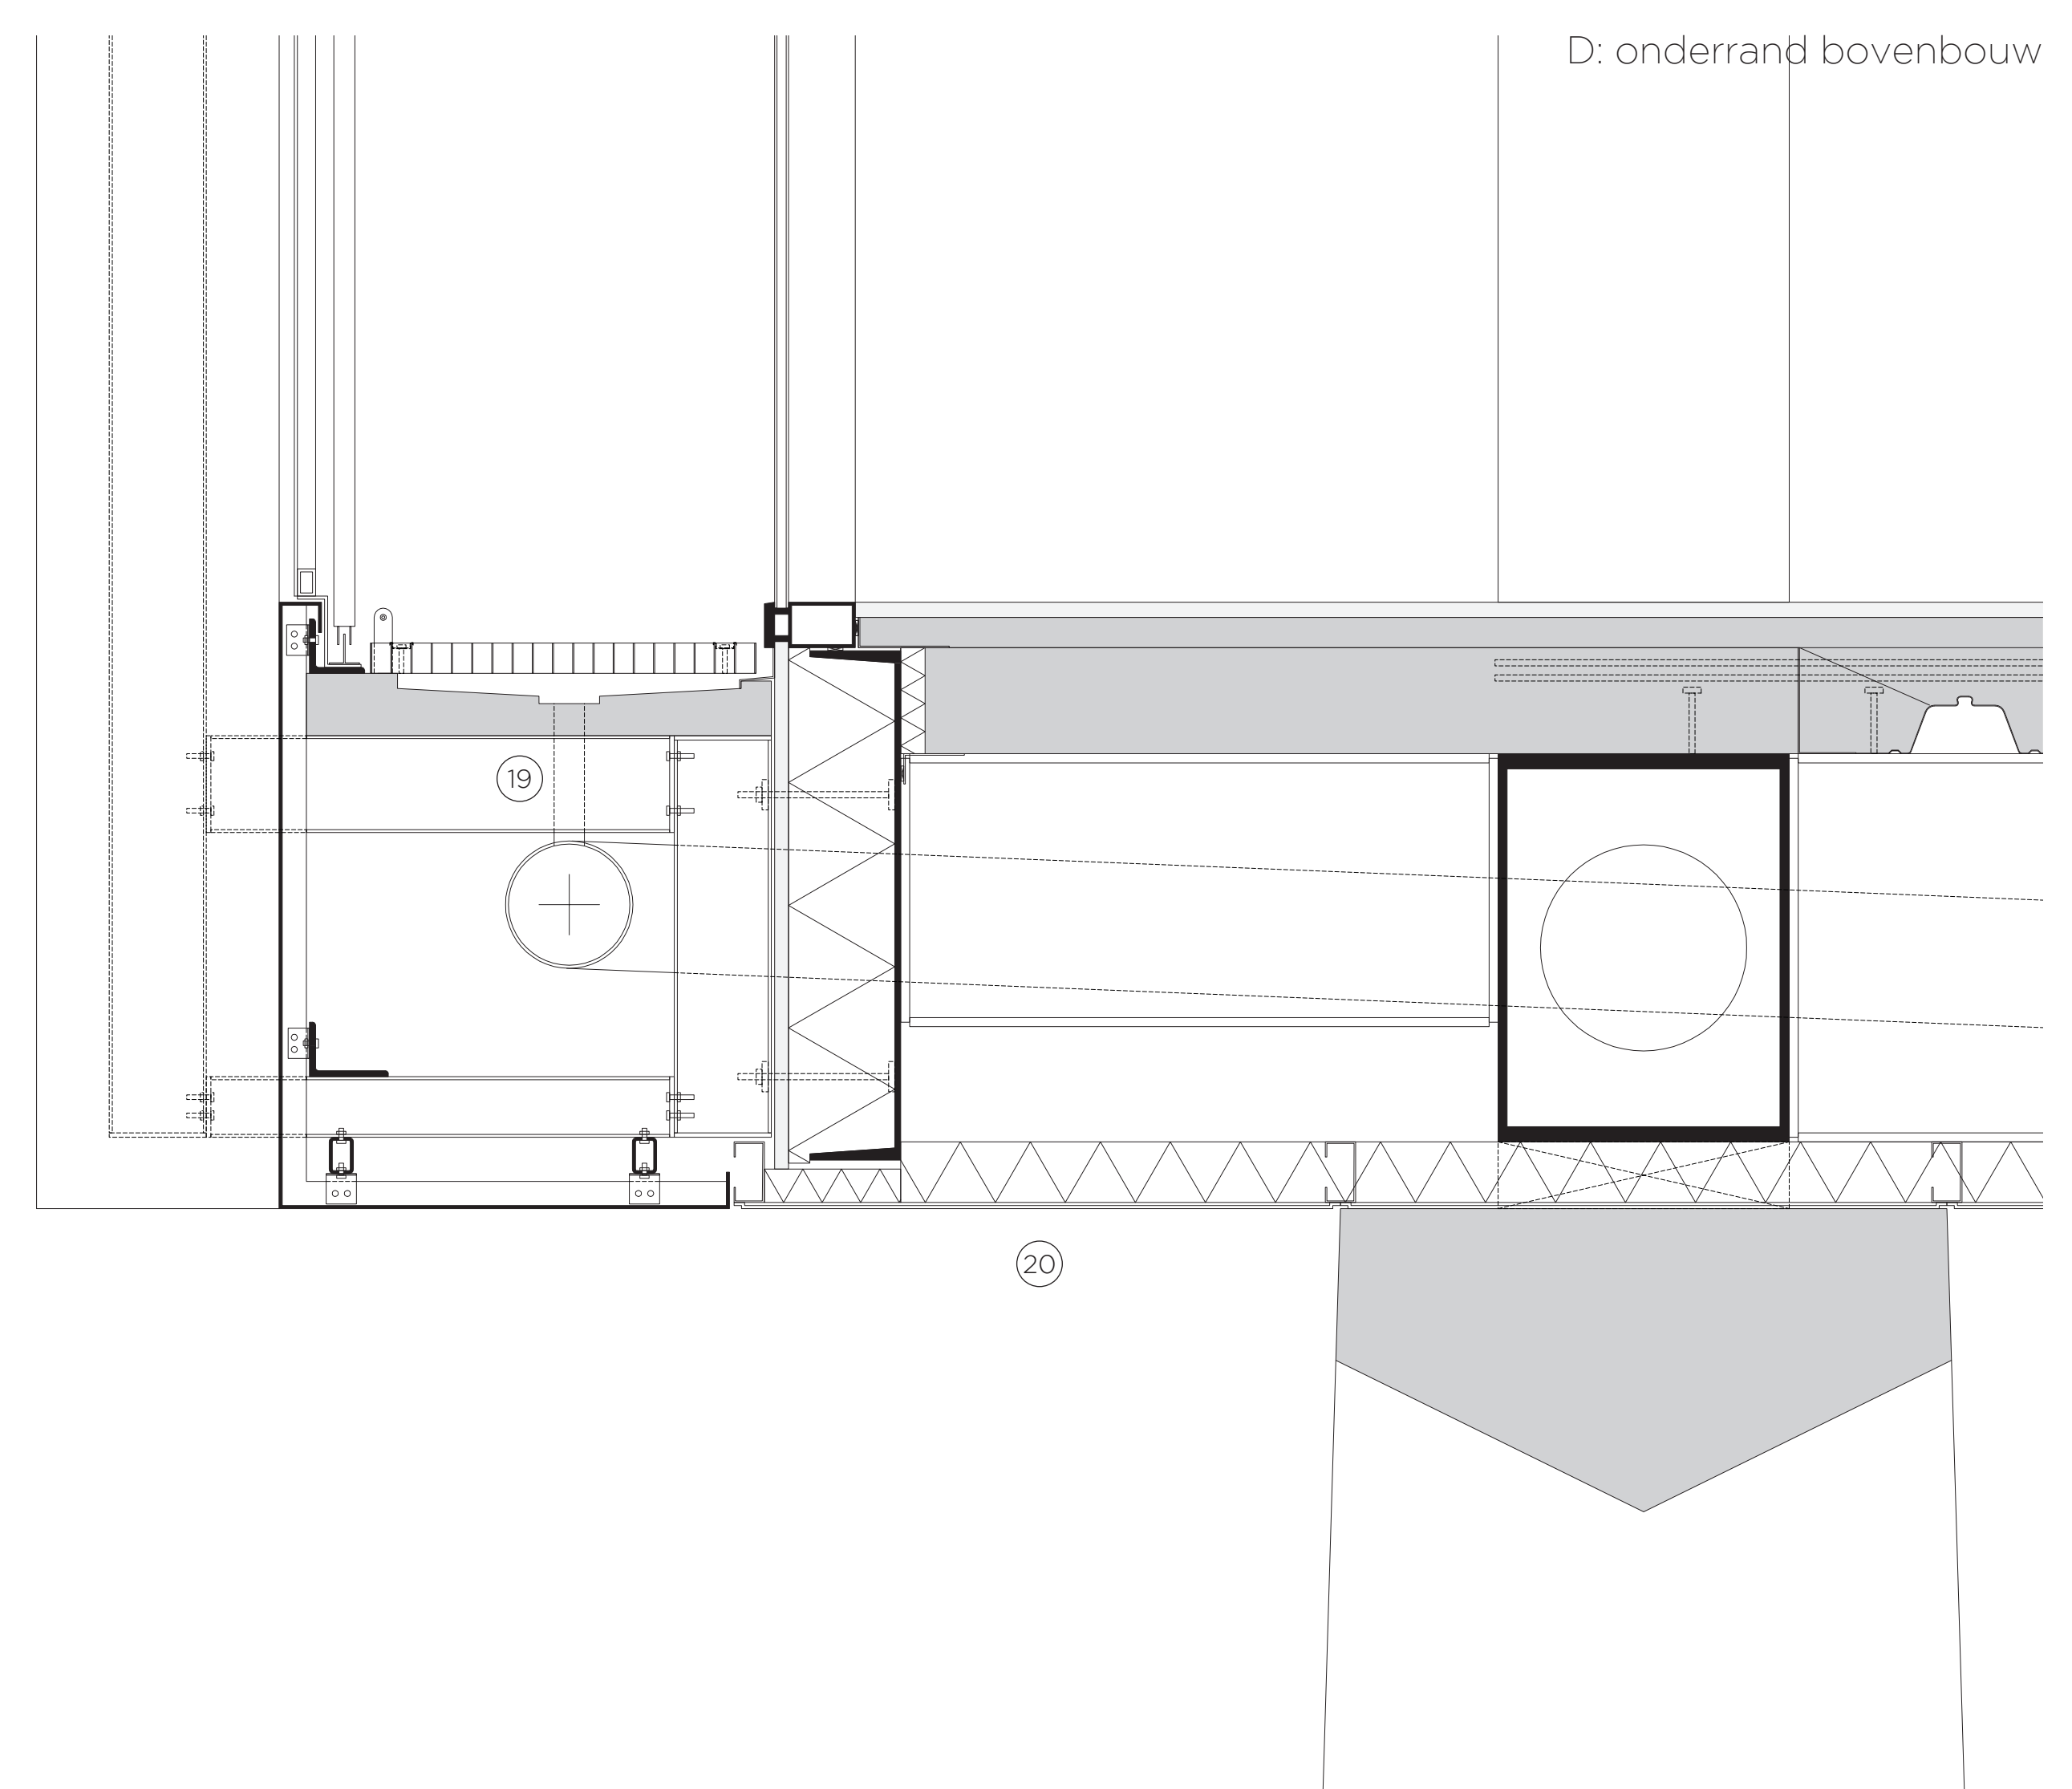

D: onderrand bovenbouw