

MANDENMAKERSSTEEG


BREESTRAAT




MAARSMANSTEEG




KAPELSTRAAT


AALMARKT



VISBRUG

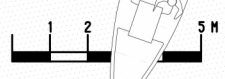

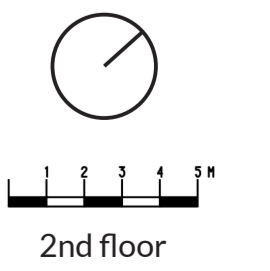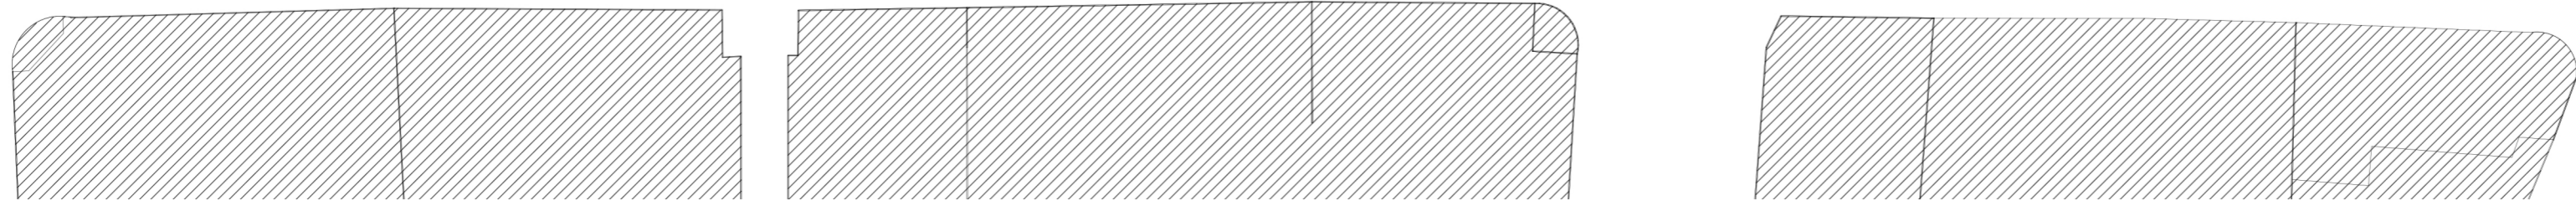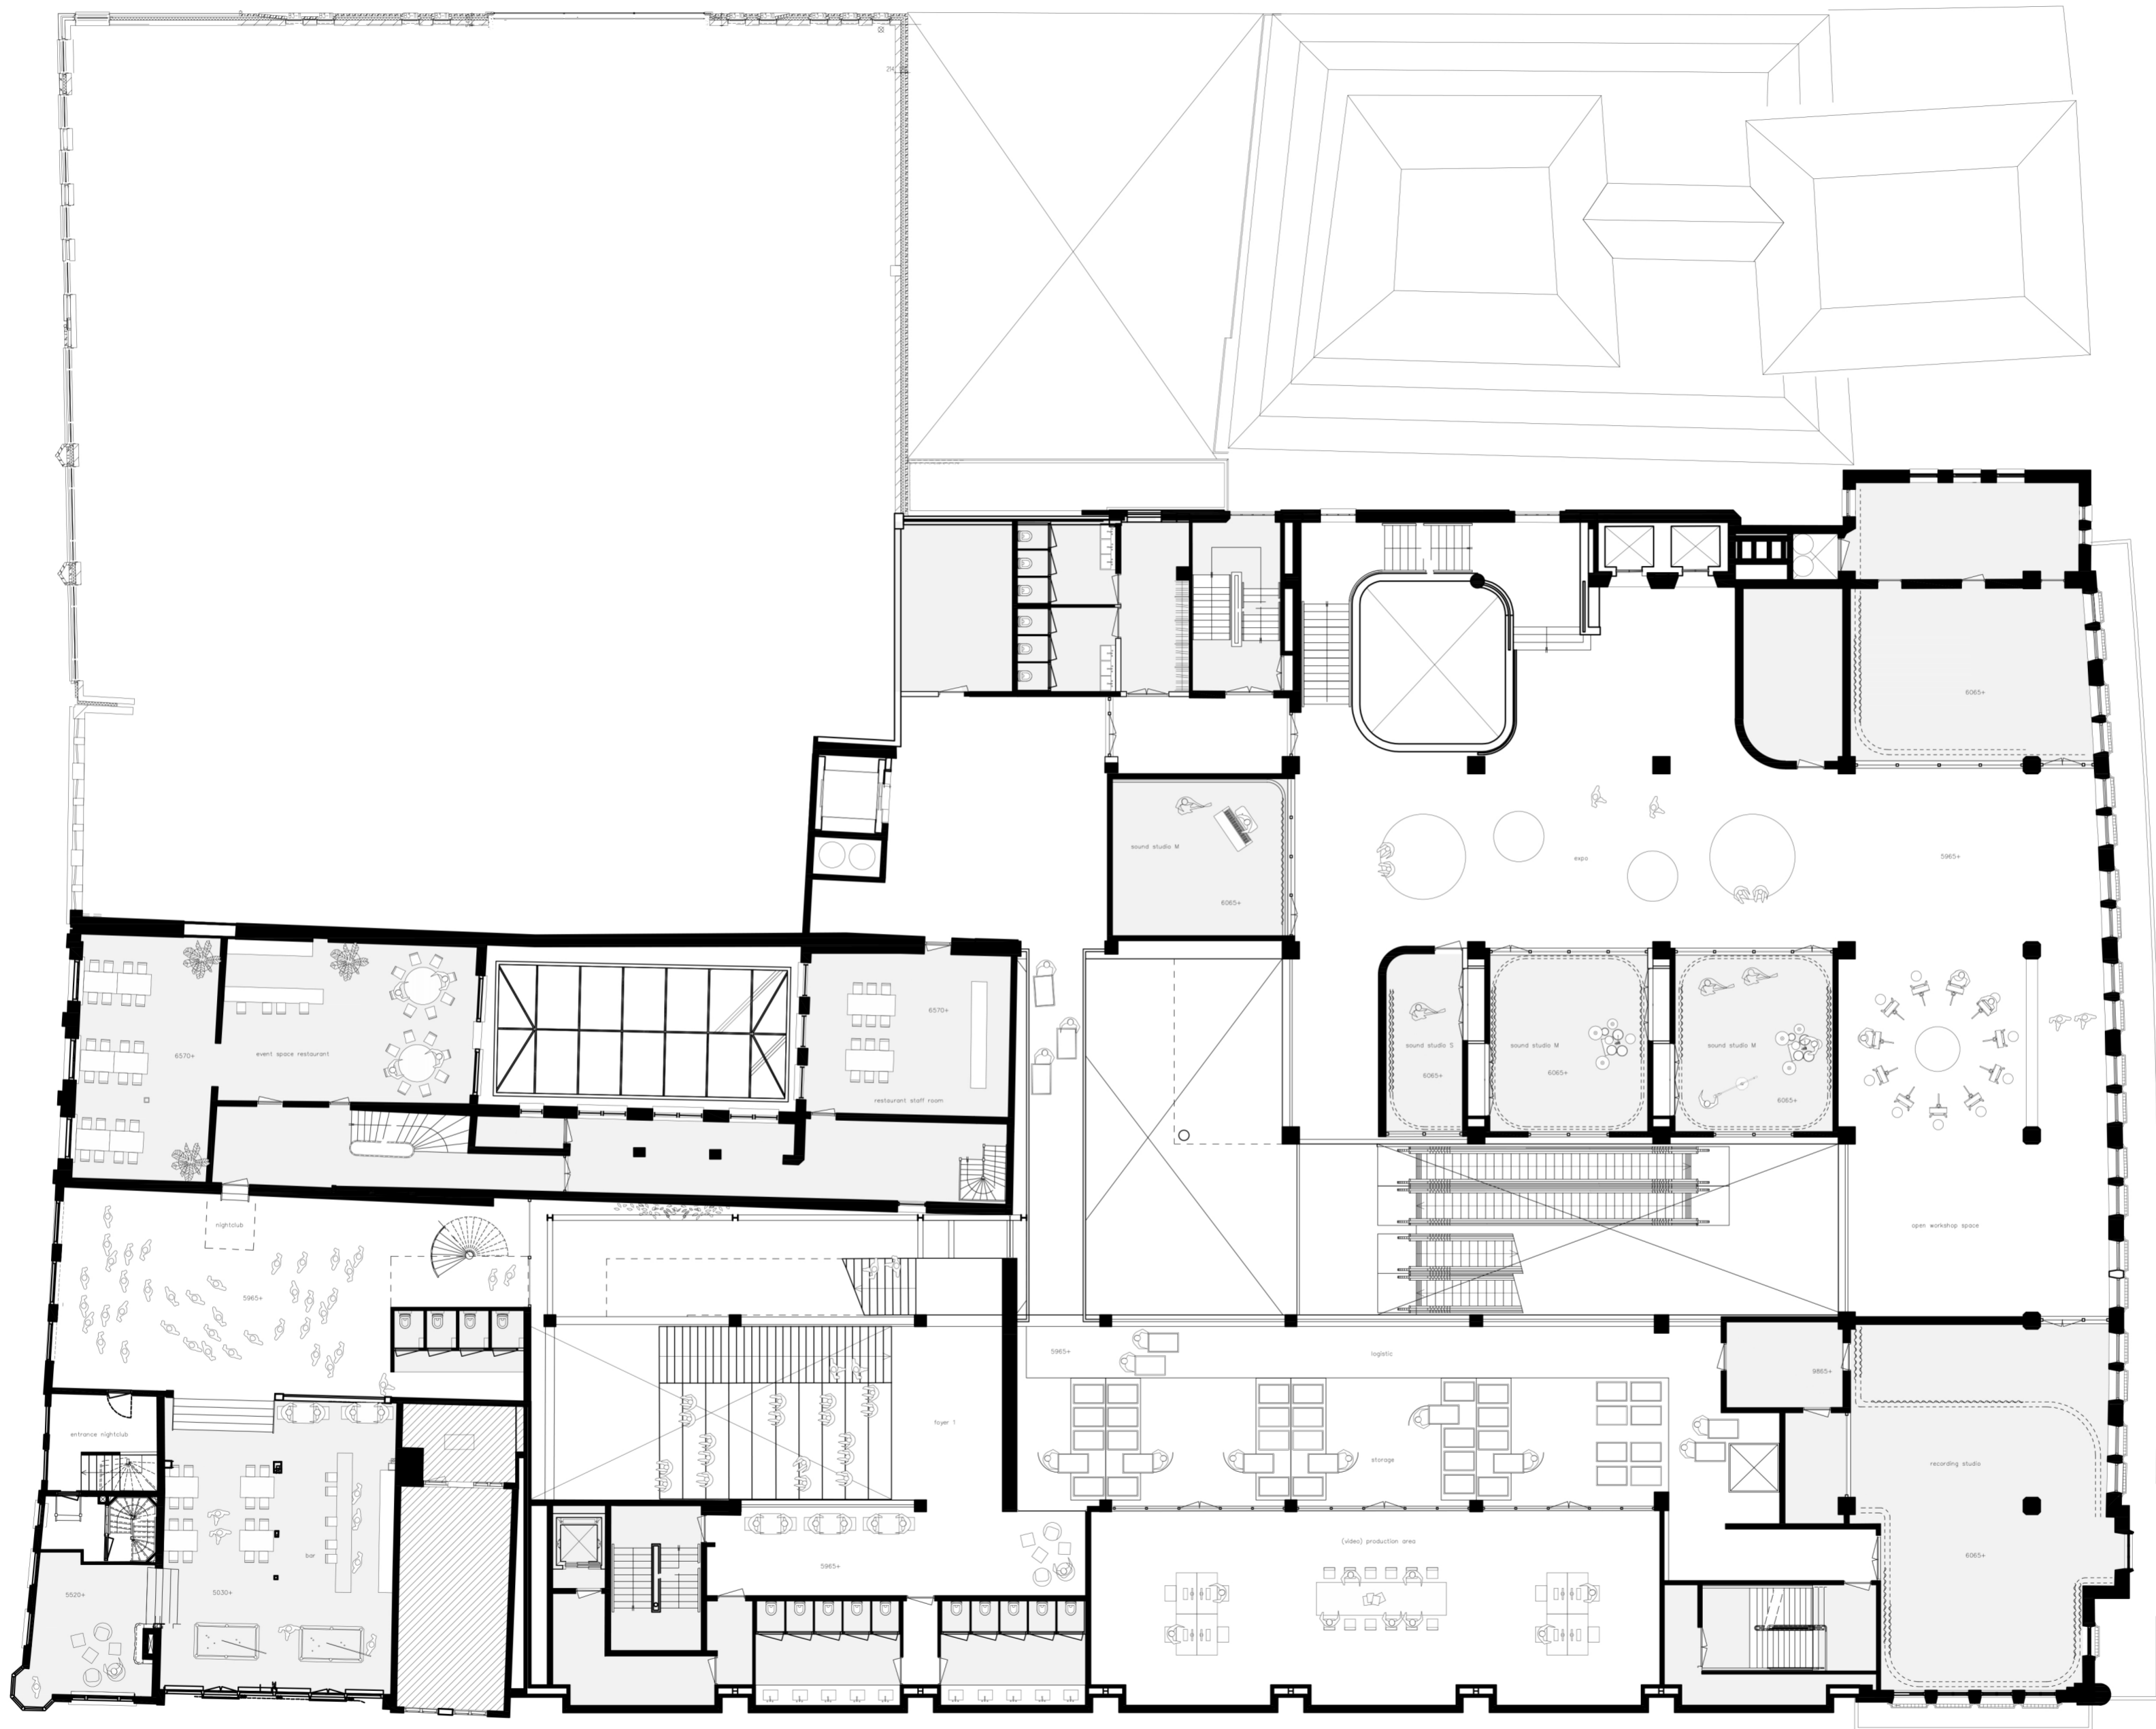


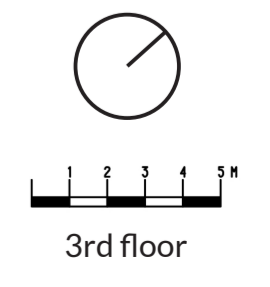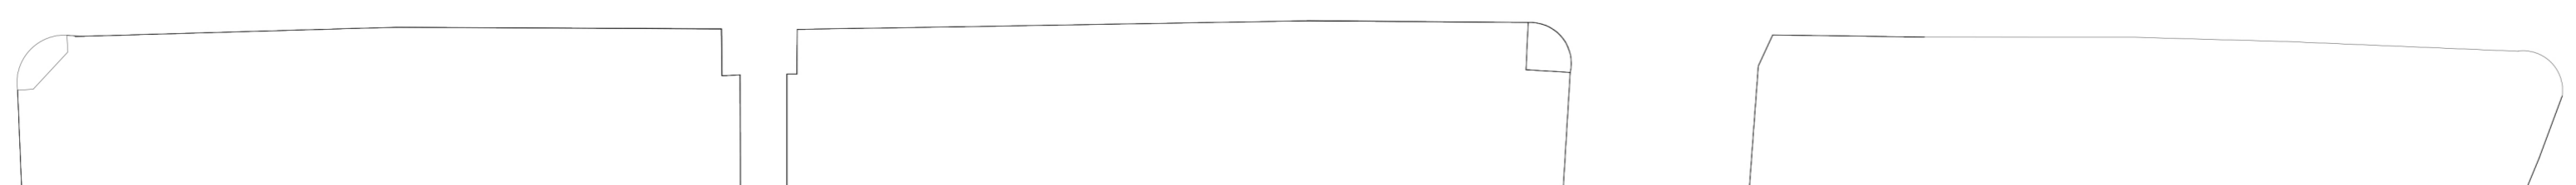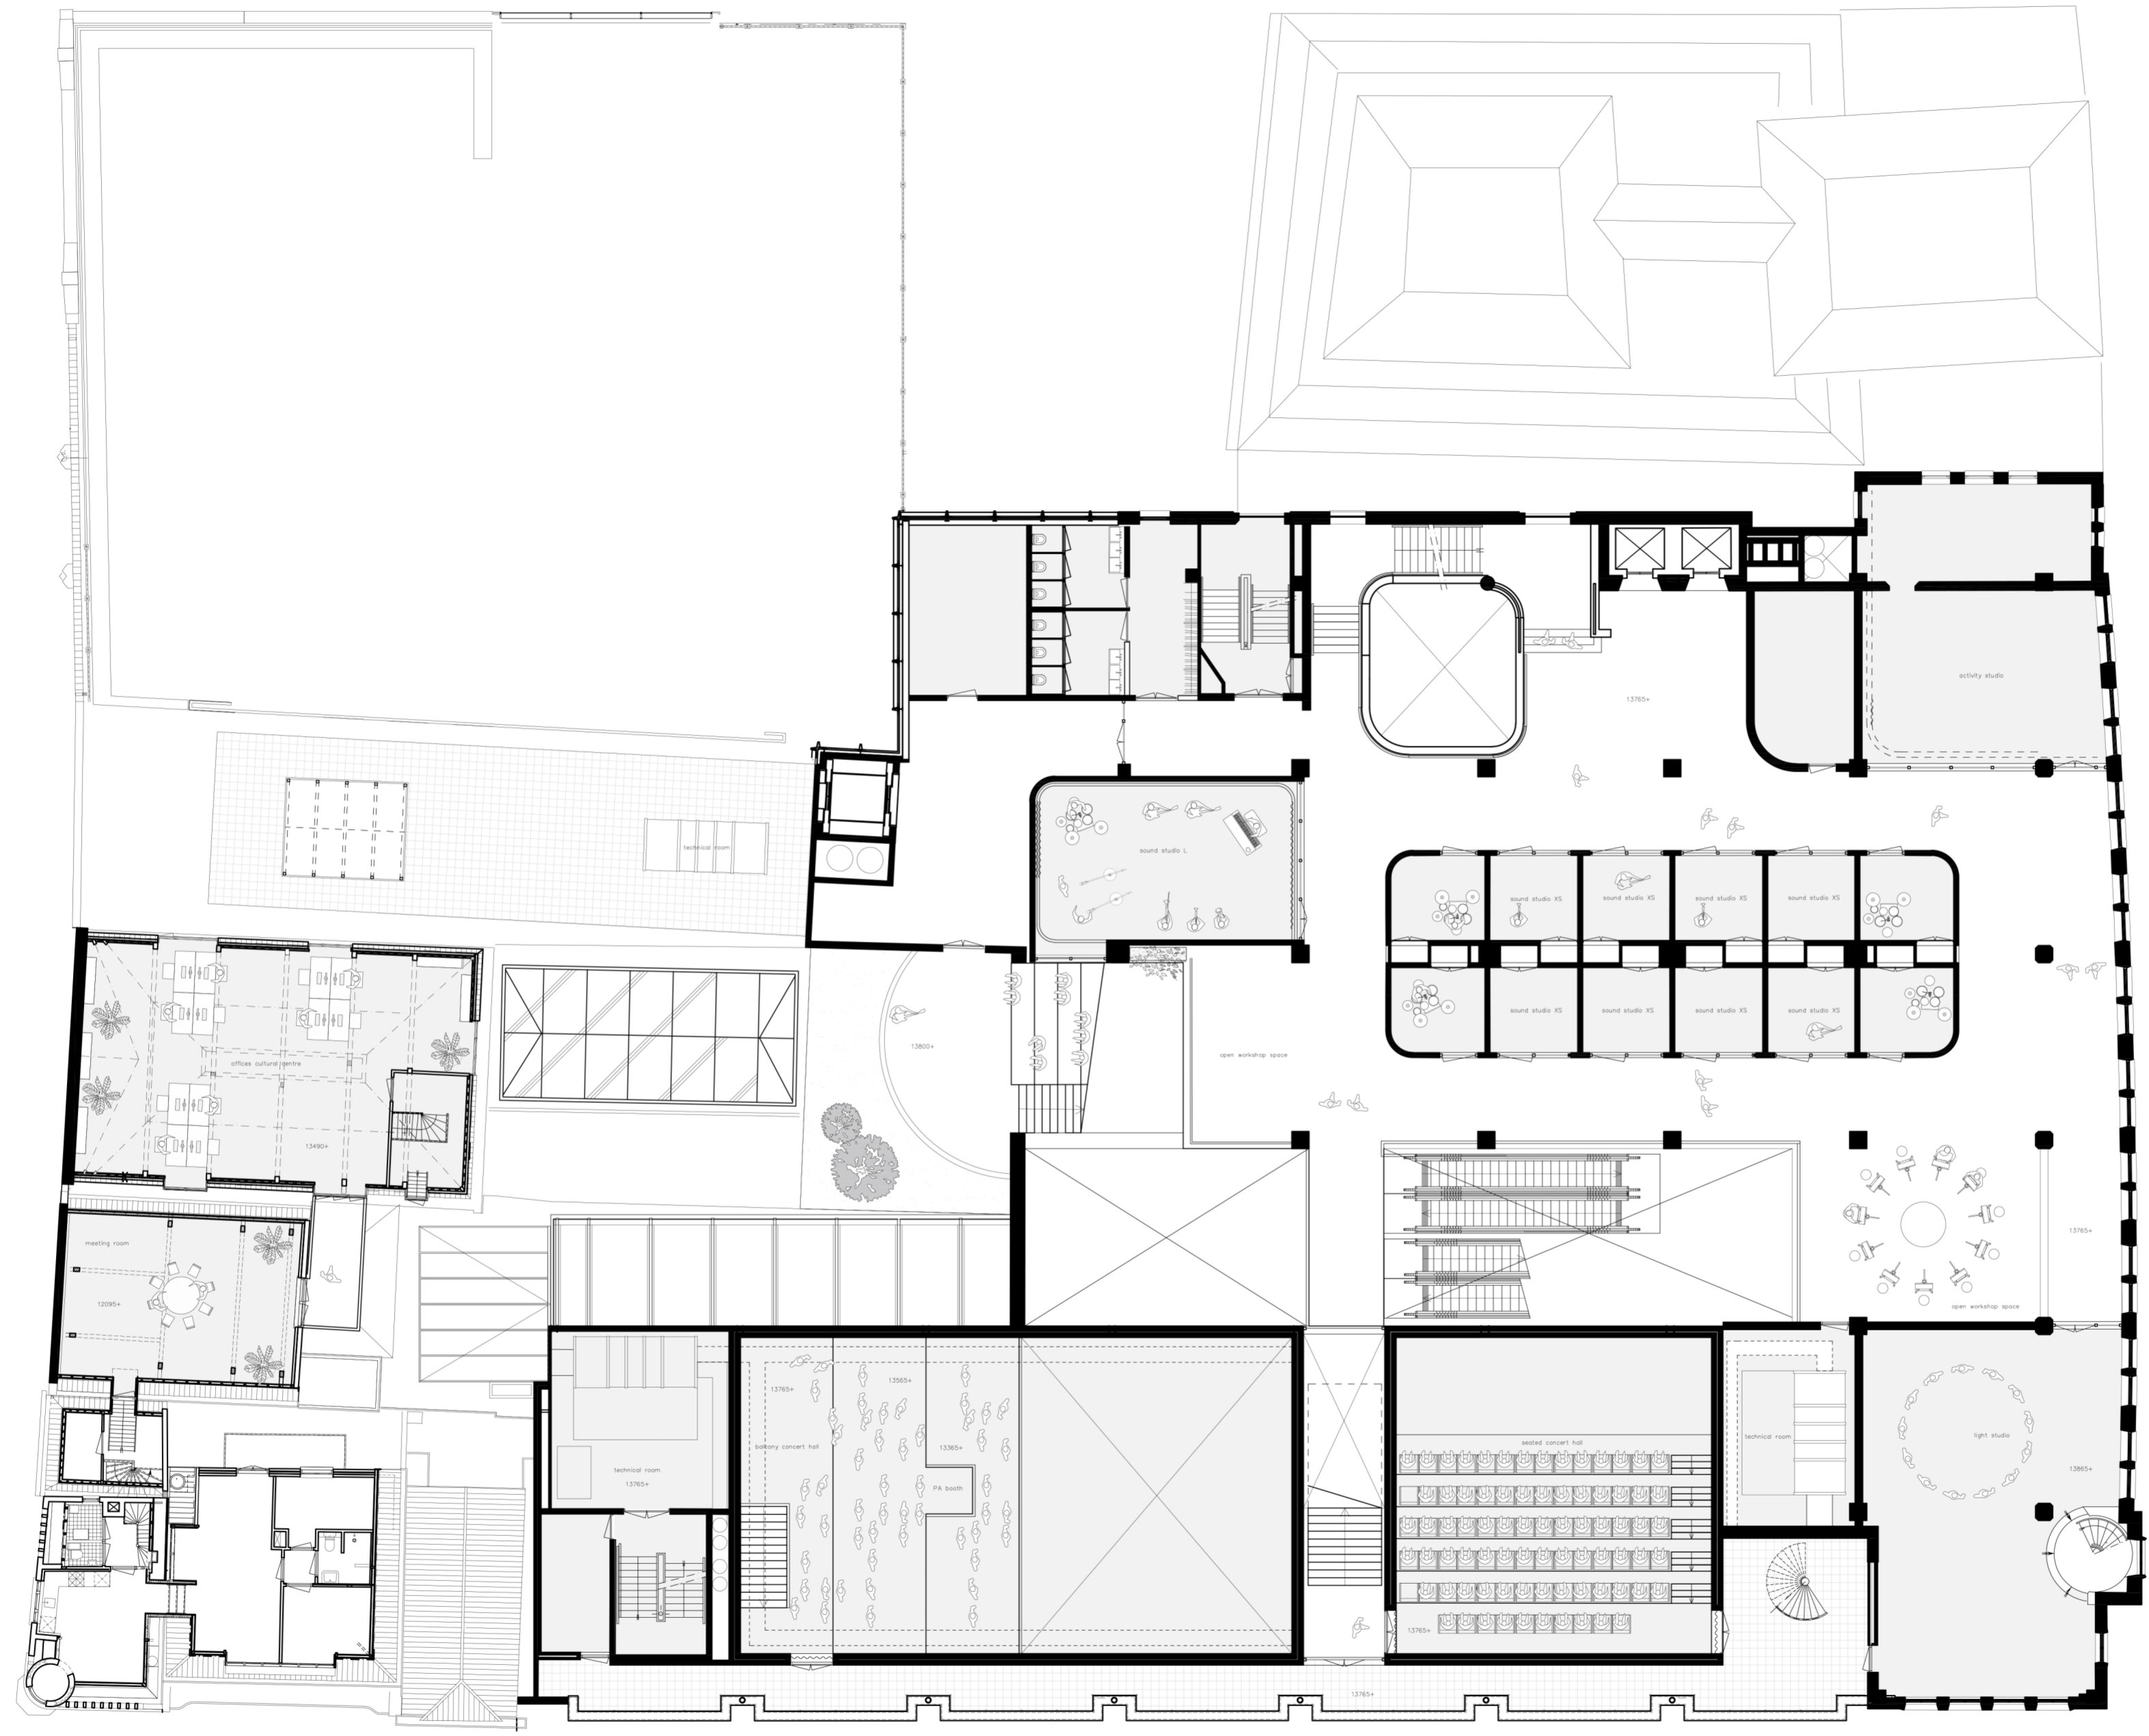

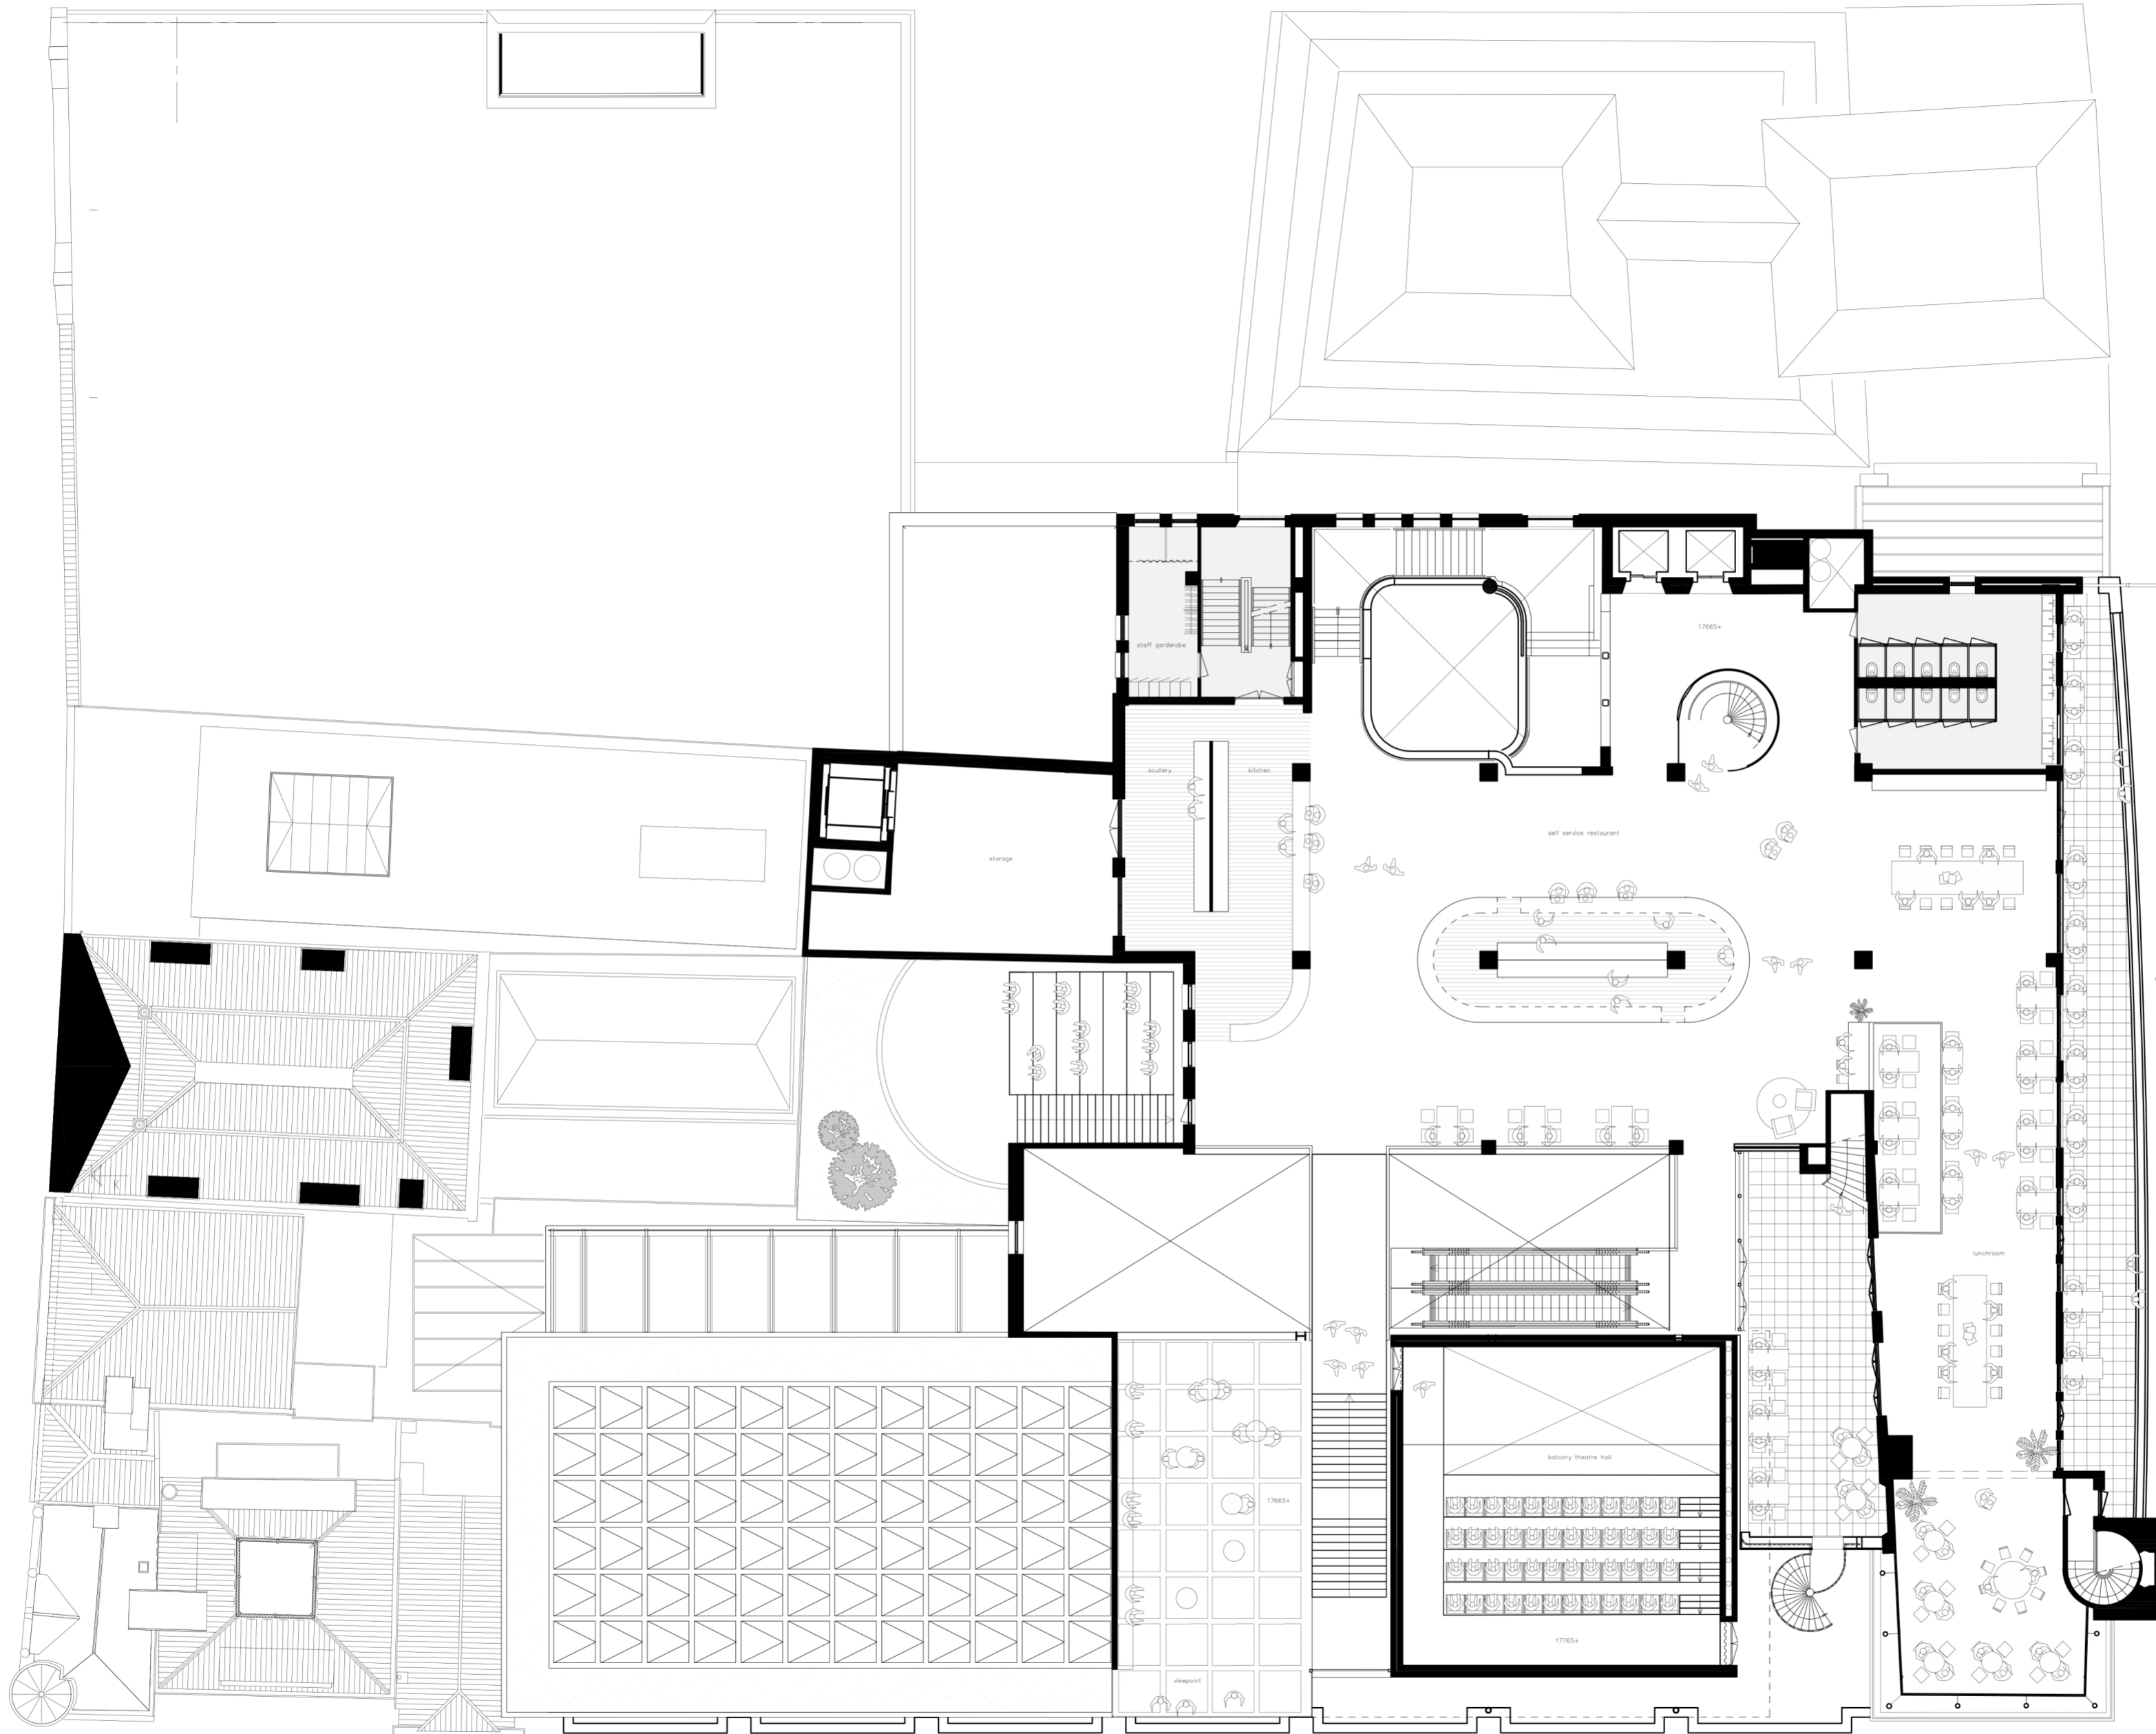


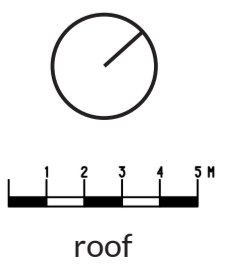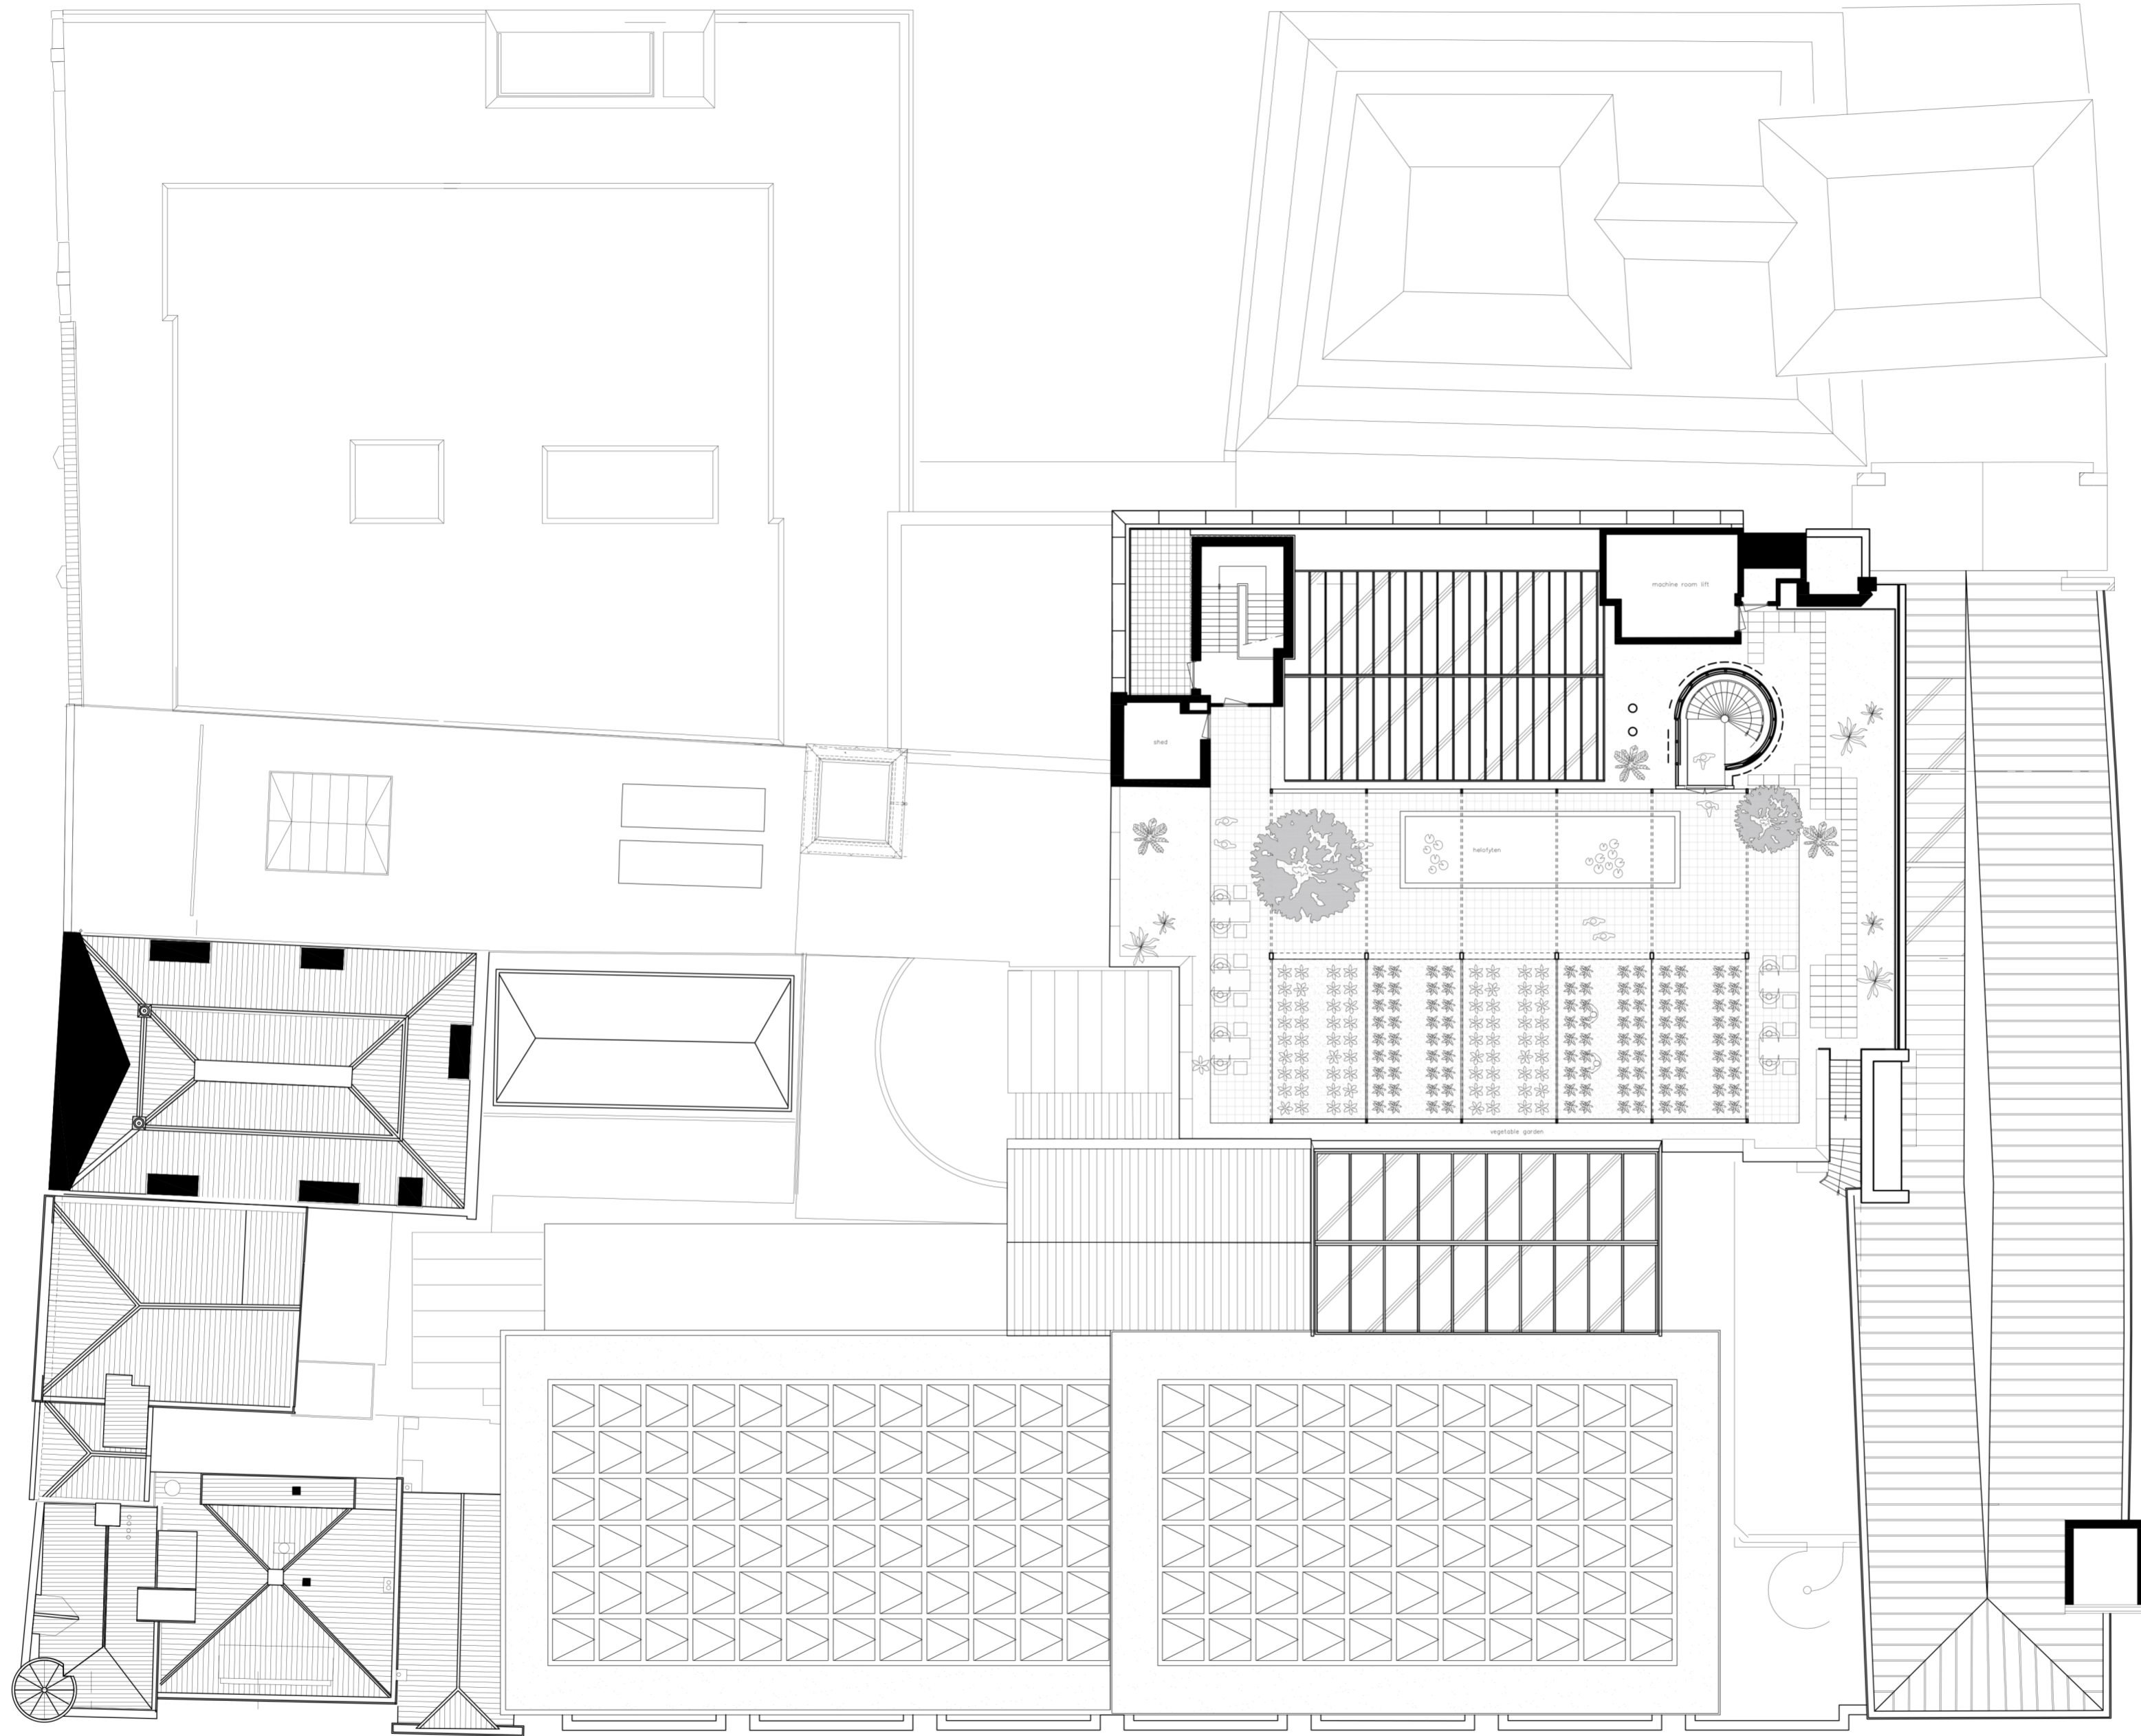


roof

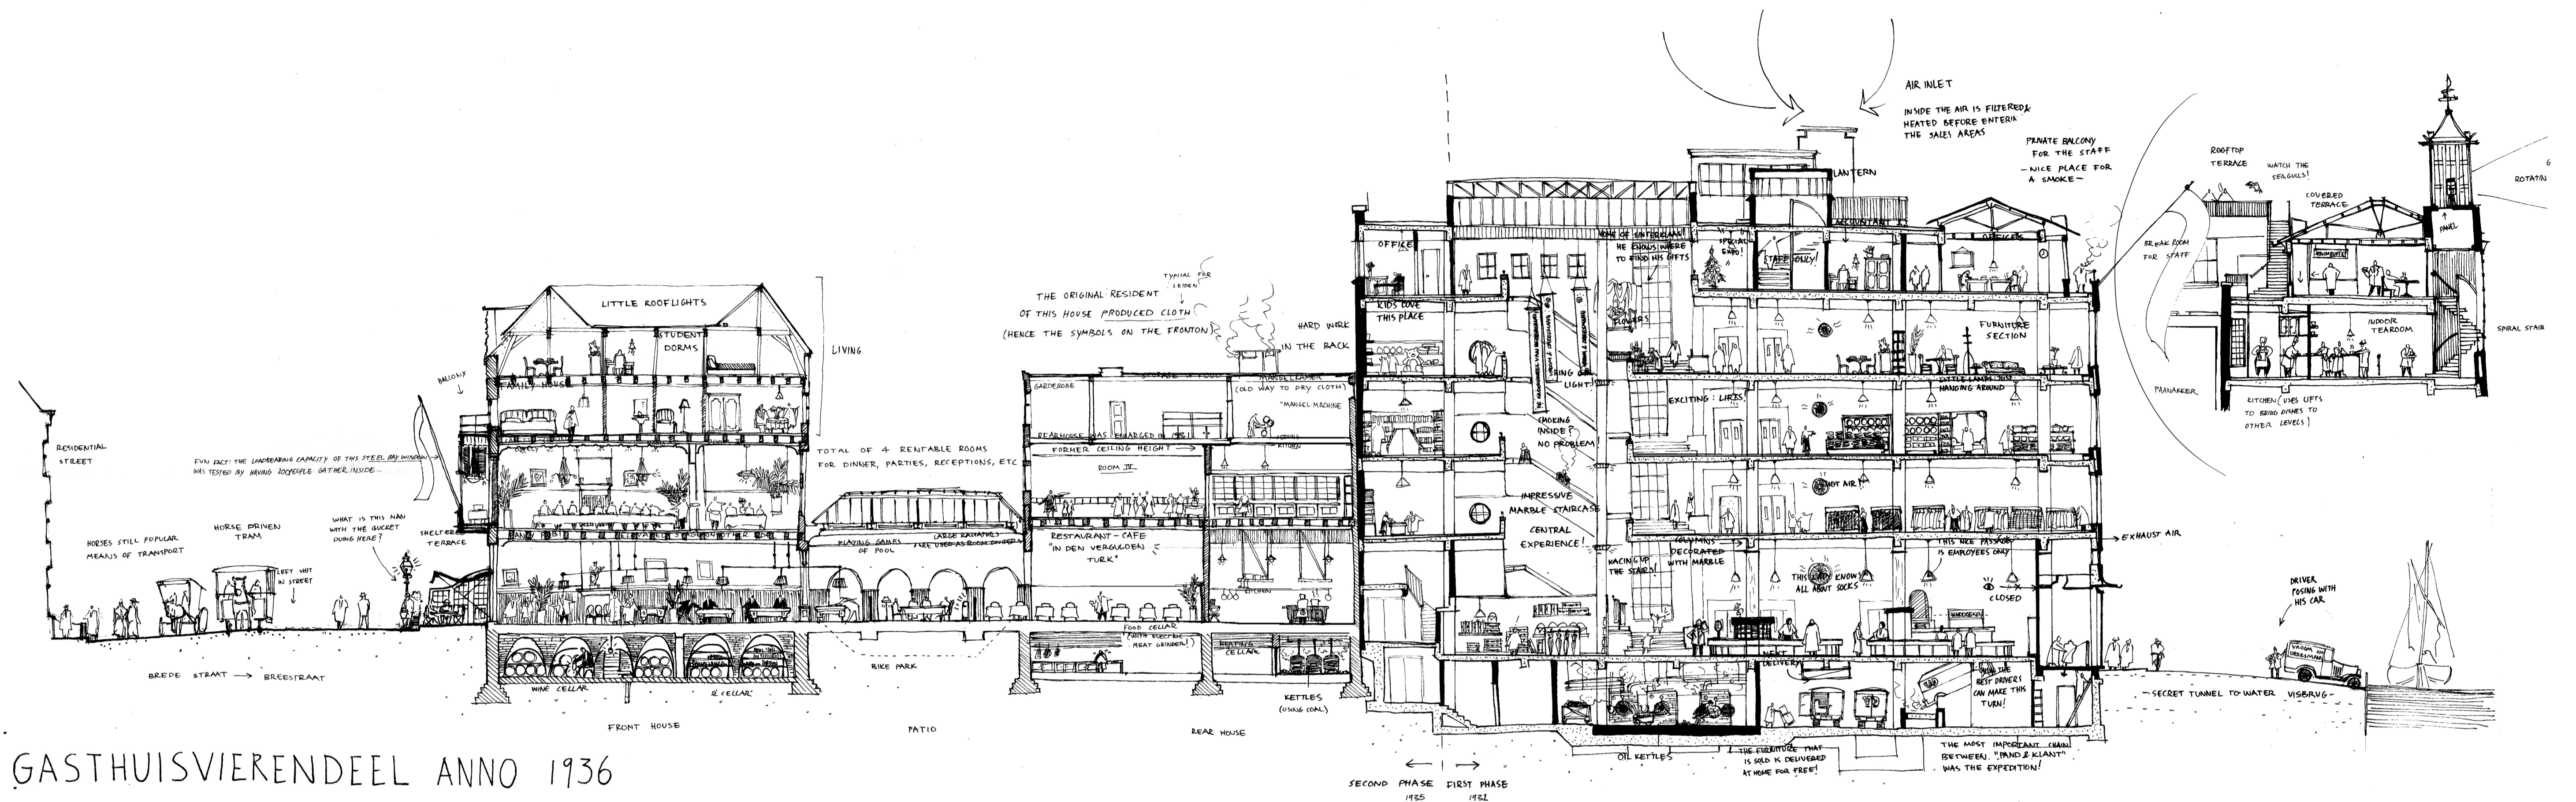

GASTHUISVIERENDEEL ANNO 1936

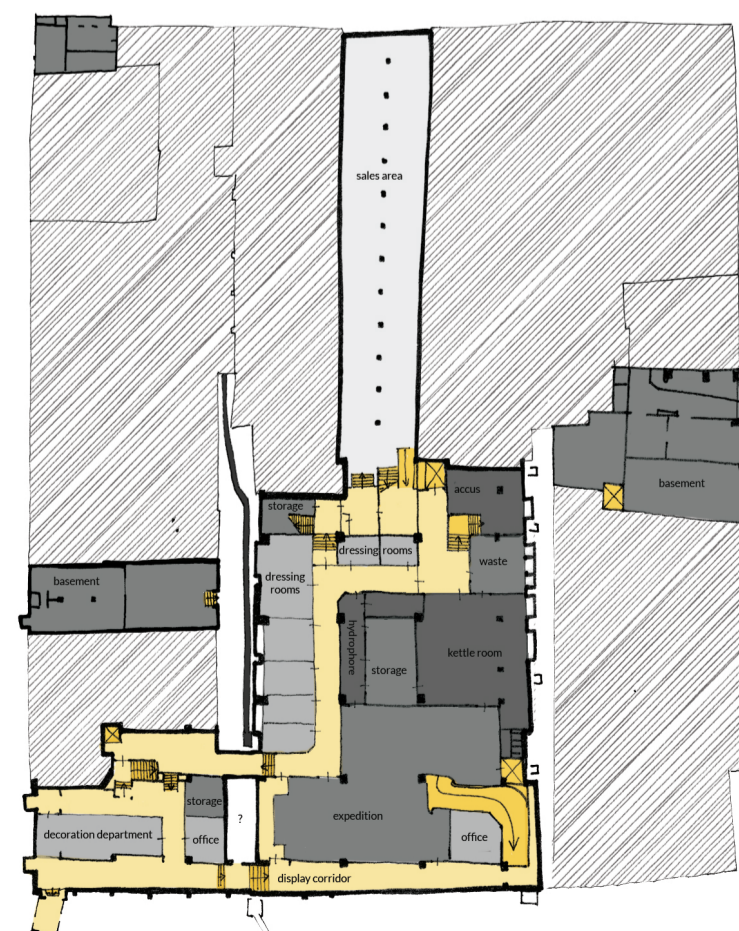


-1

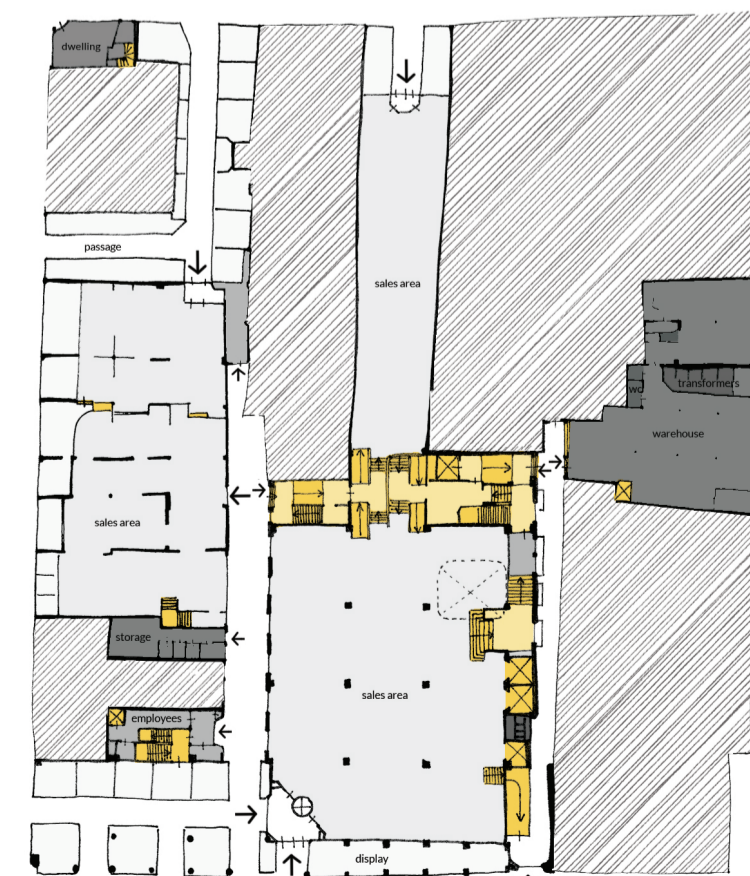


0




1

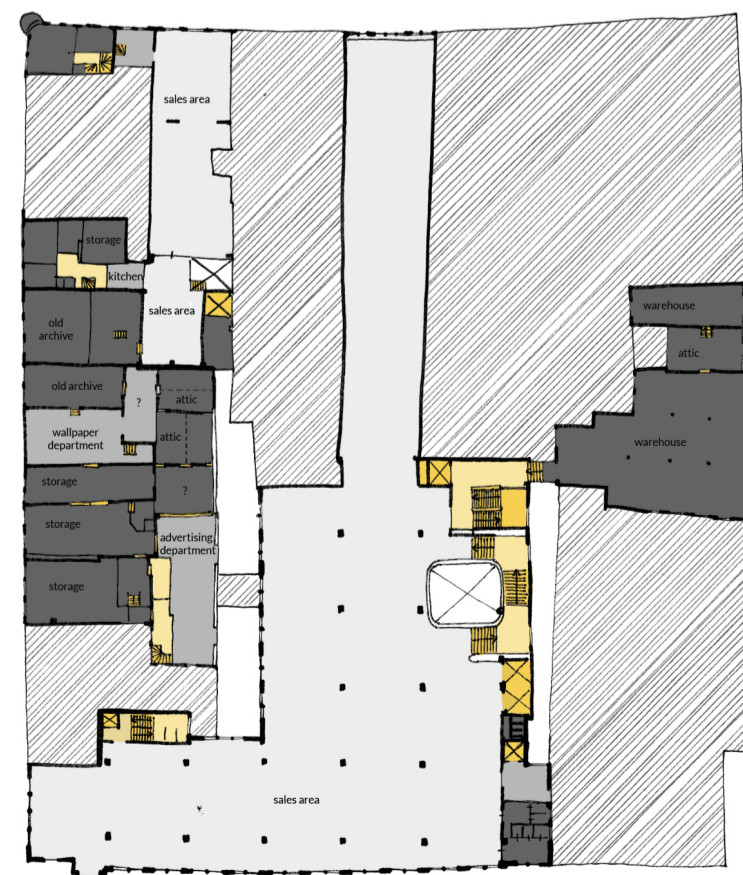


2

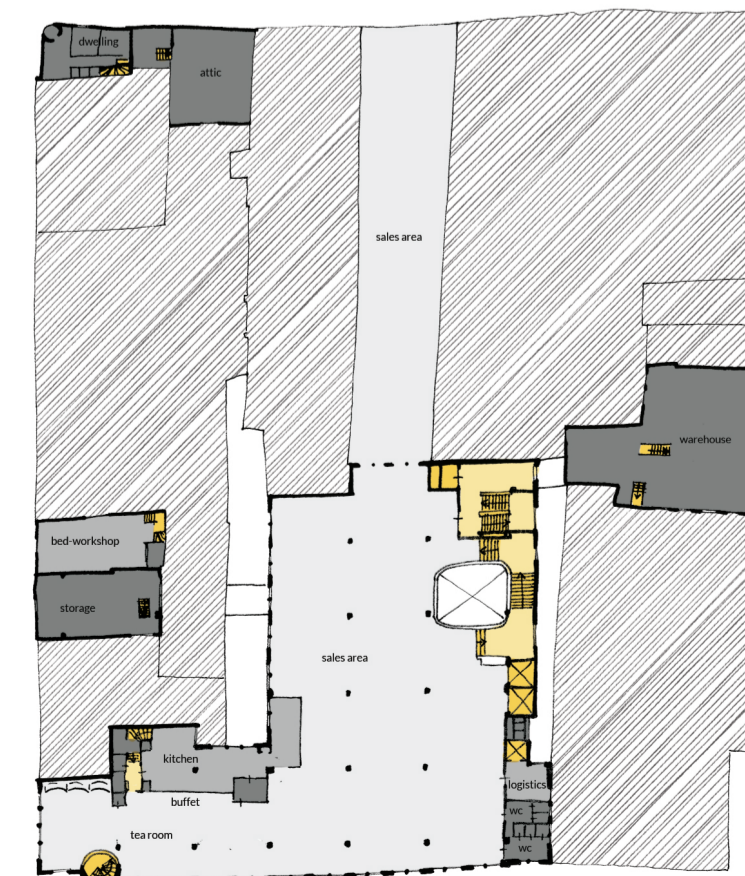


3

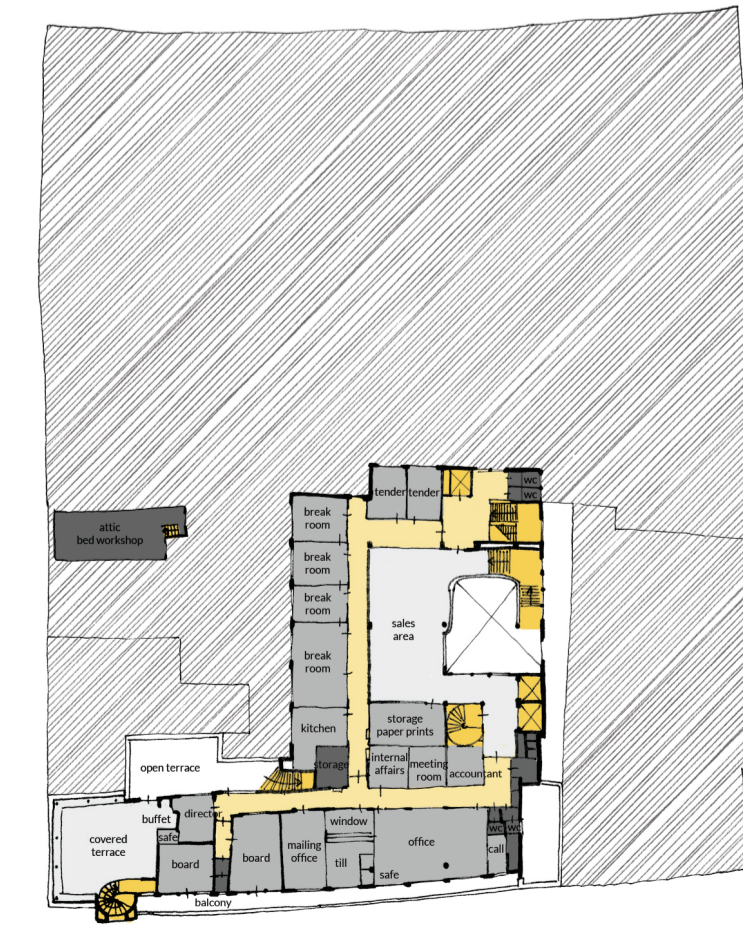


4

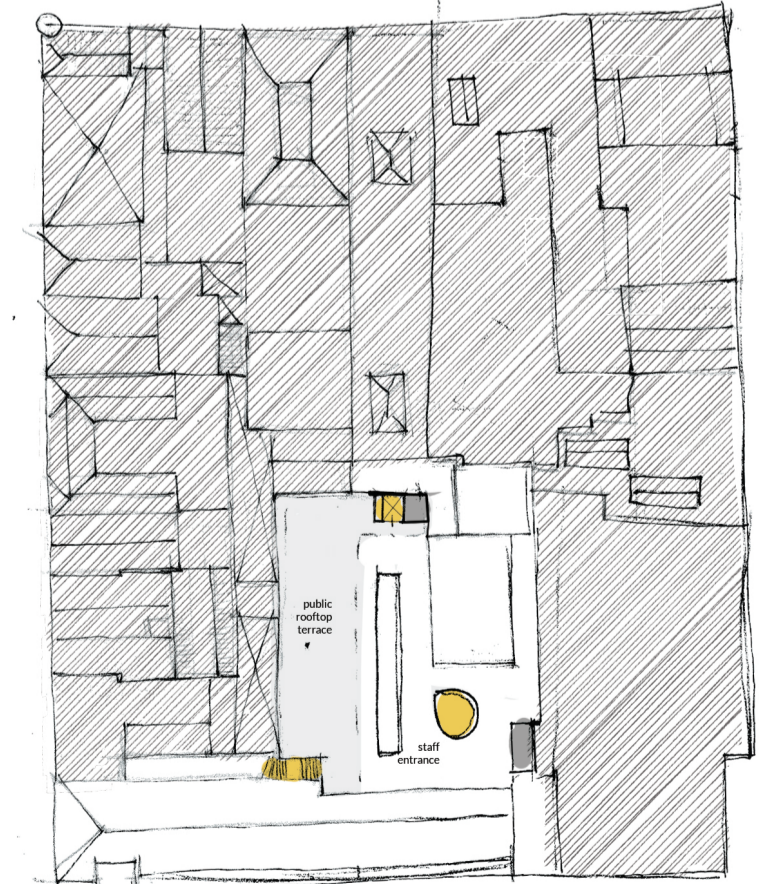


5

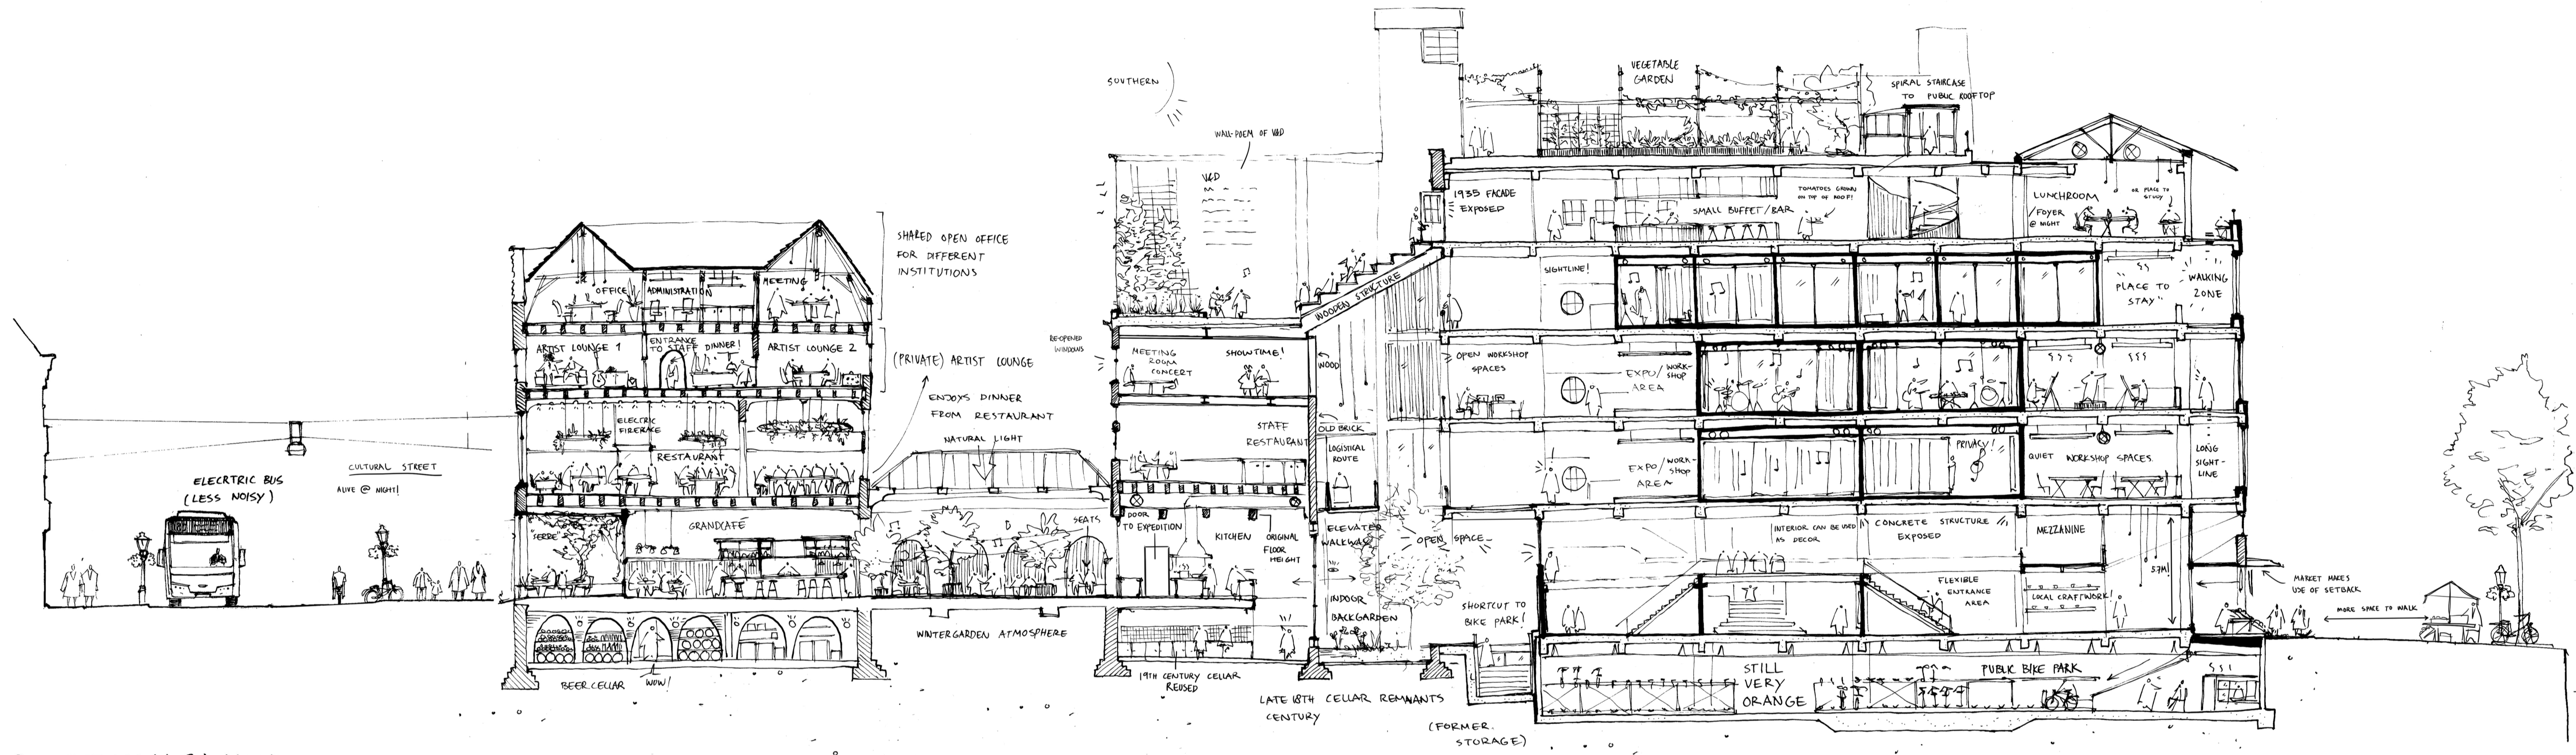

GASTHUISVIERENDEEL ANNO 20??

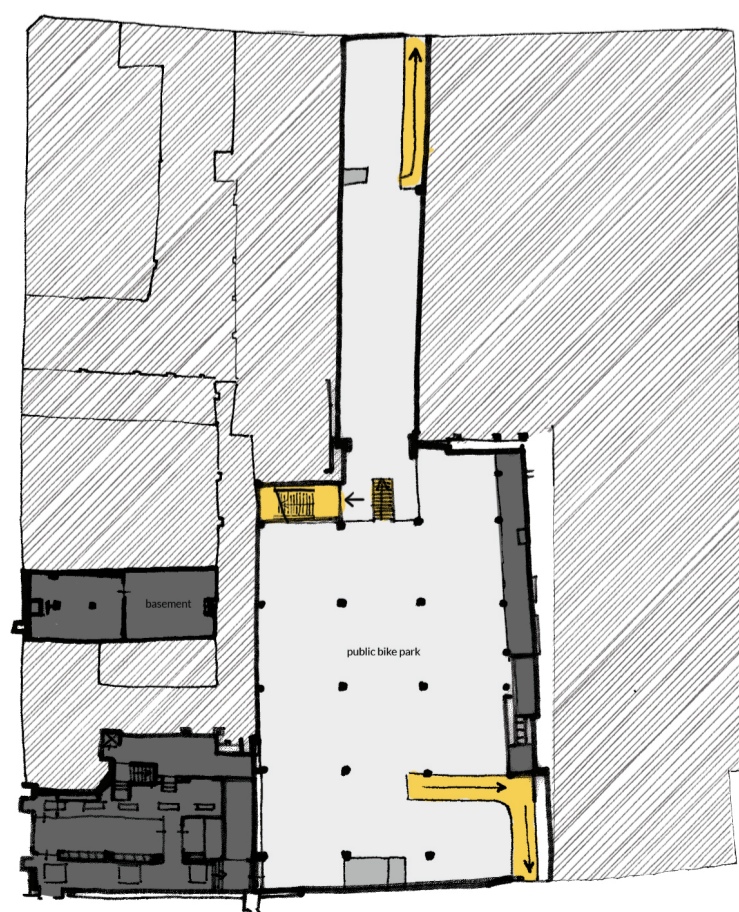

-1

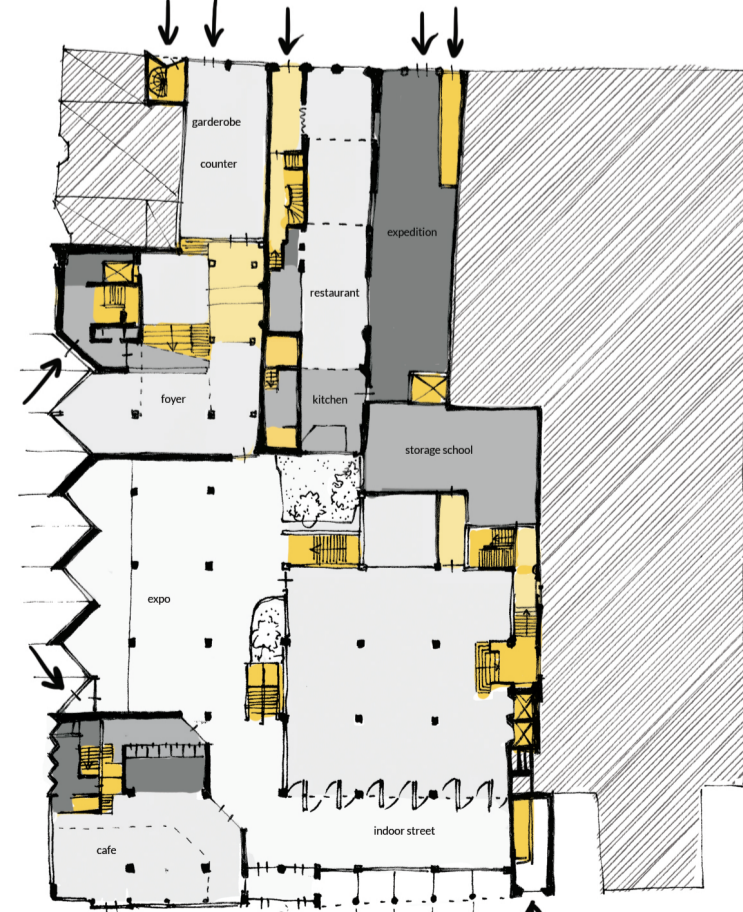


0




1




2

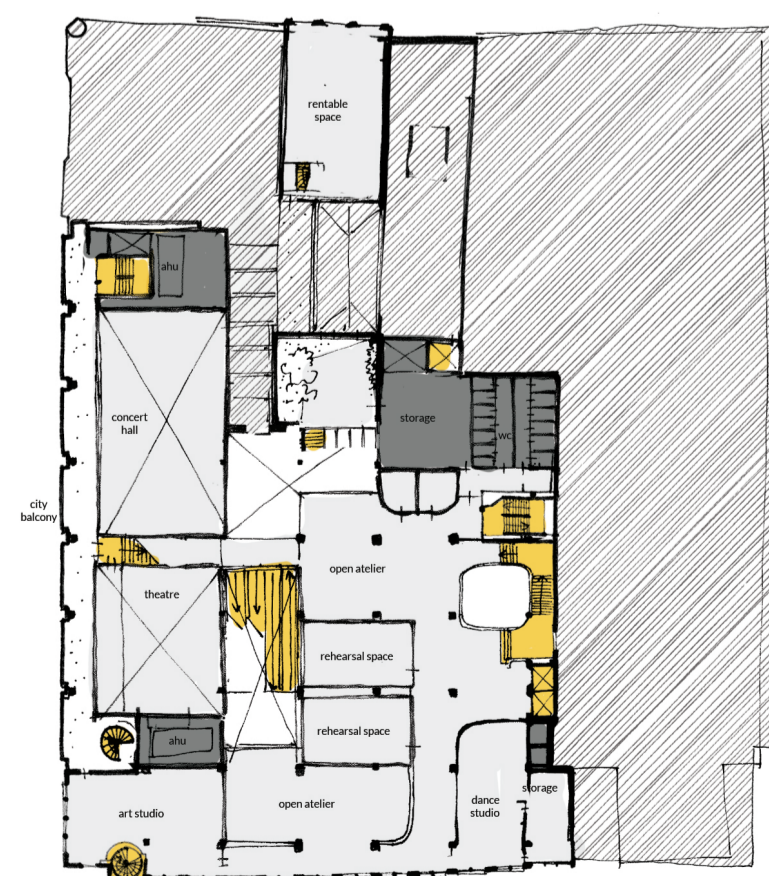


3

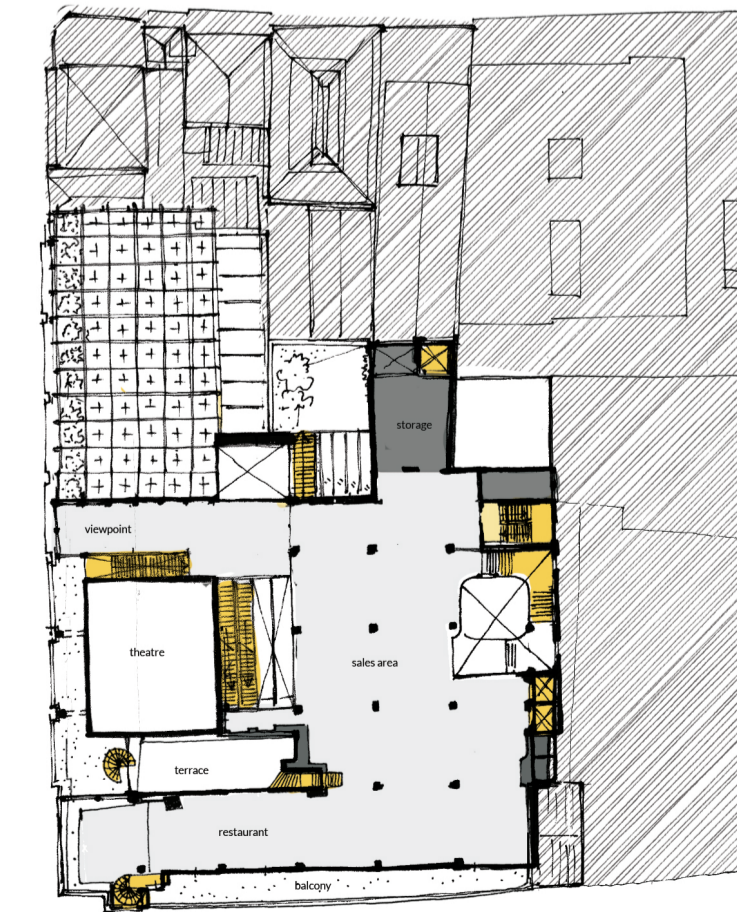

4

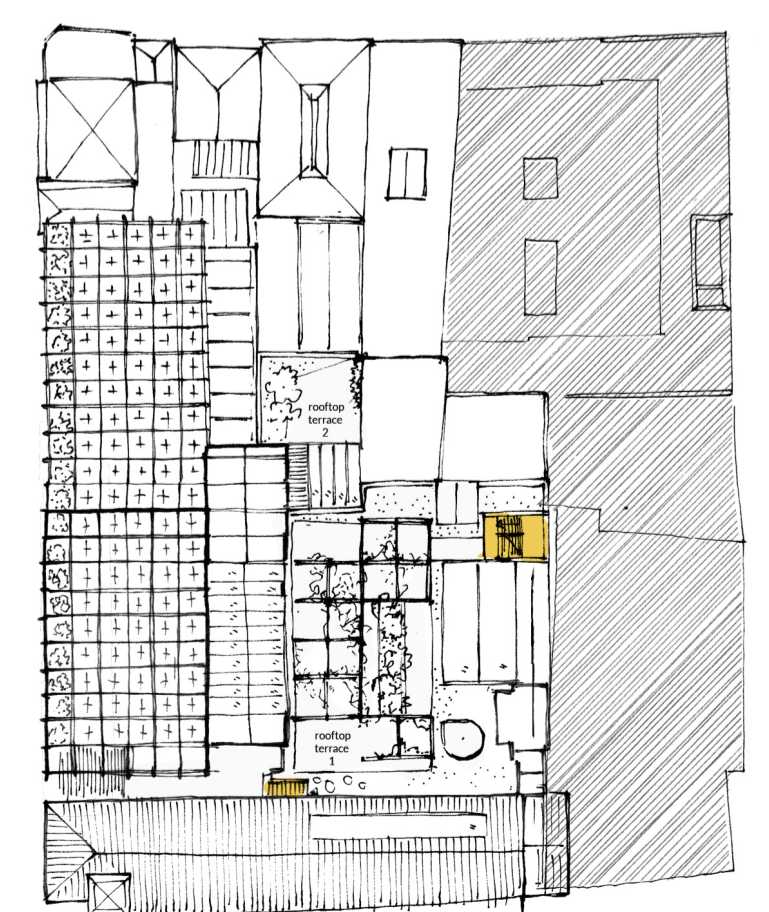

5

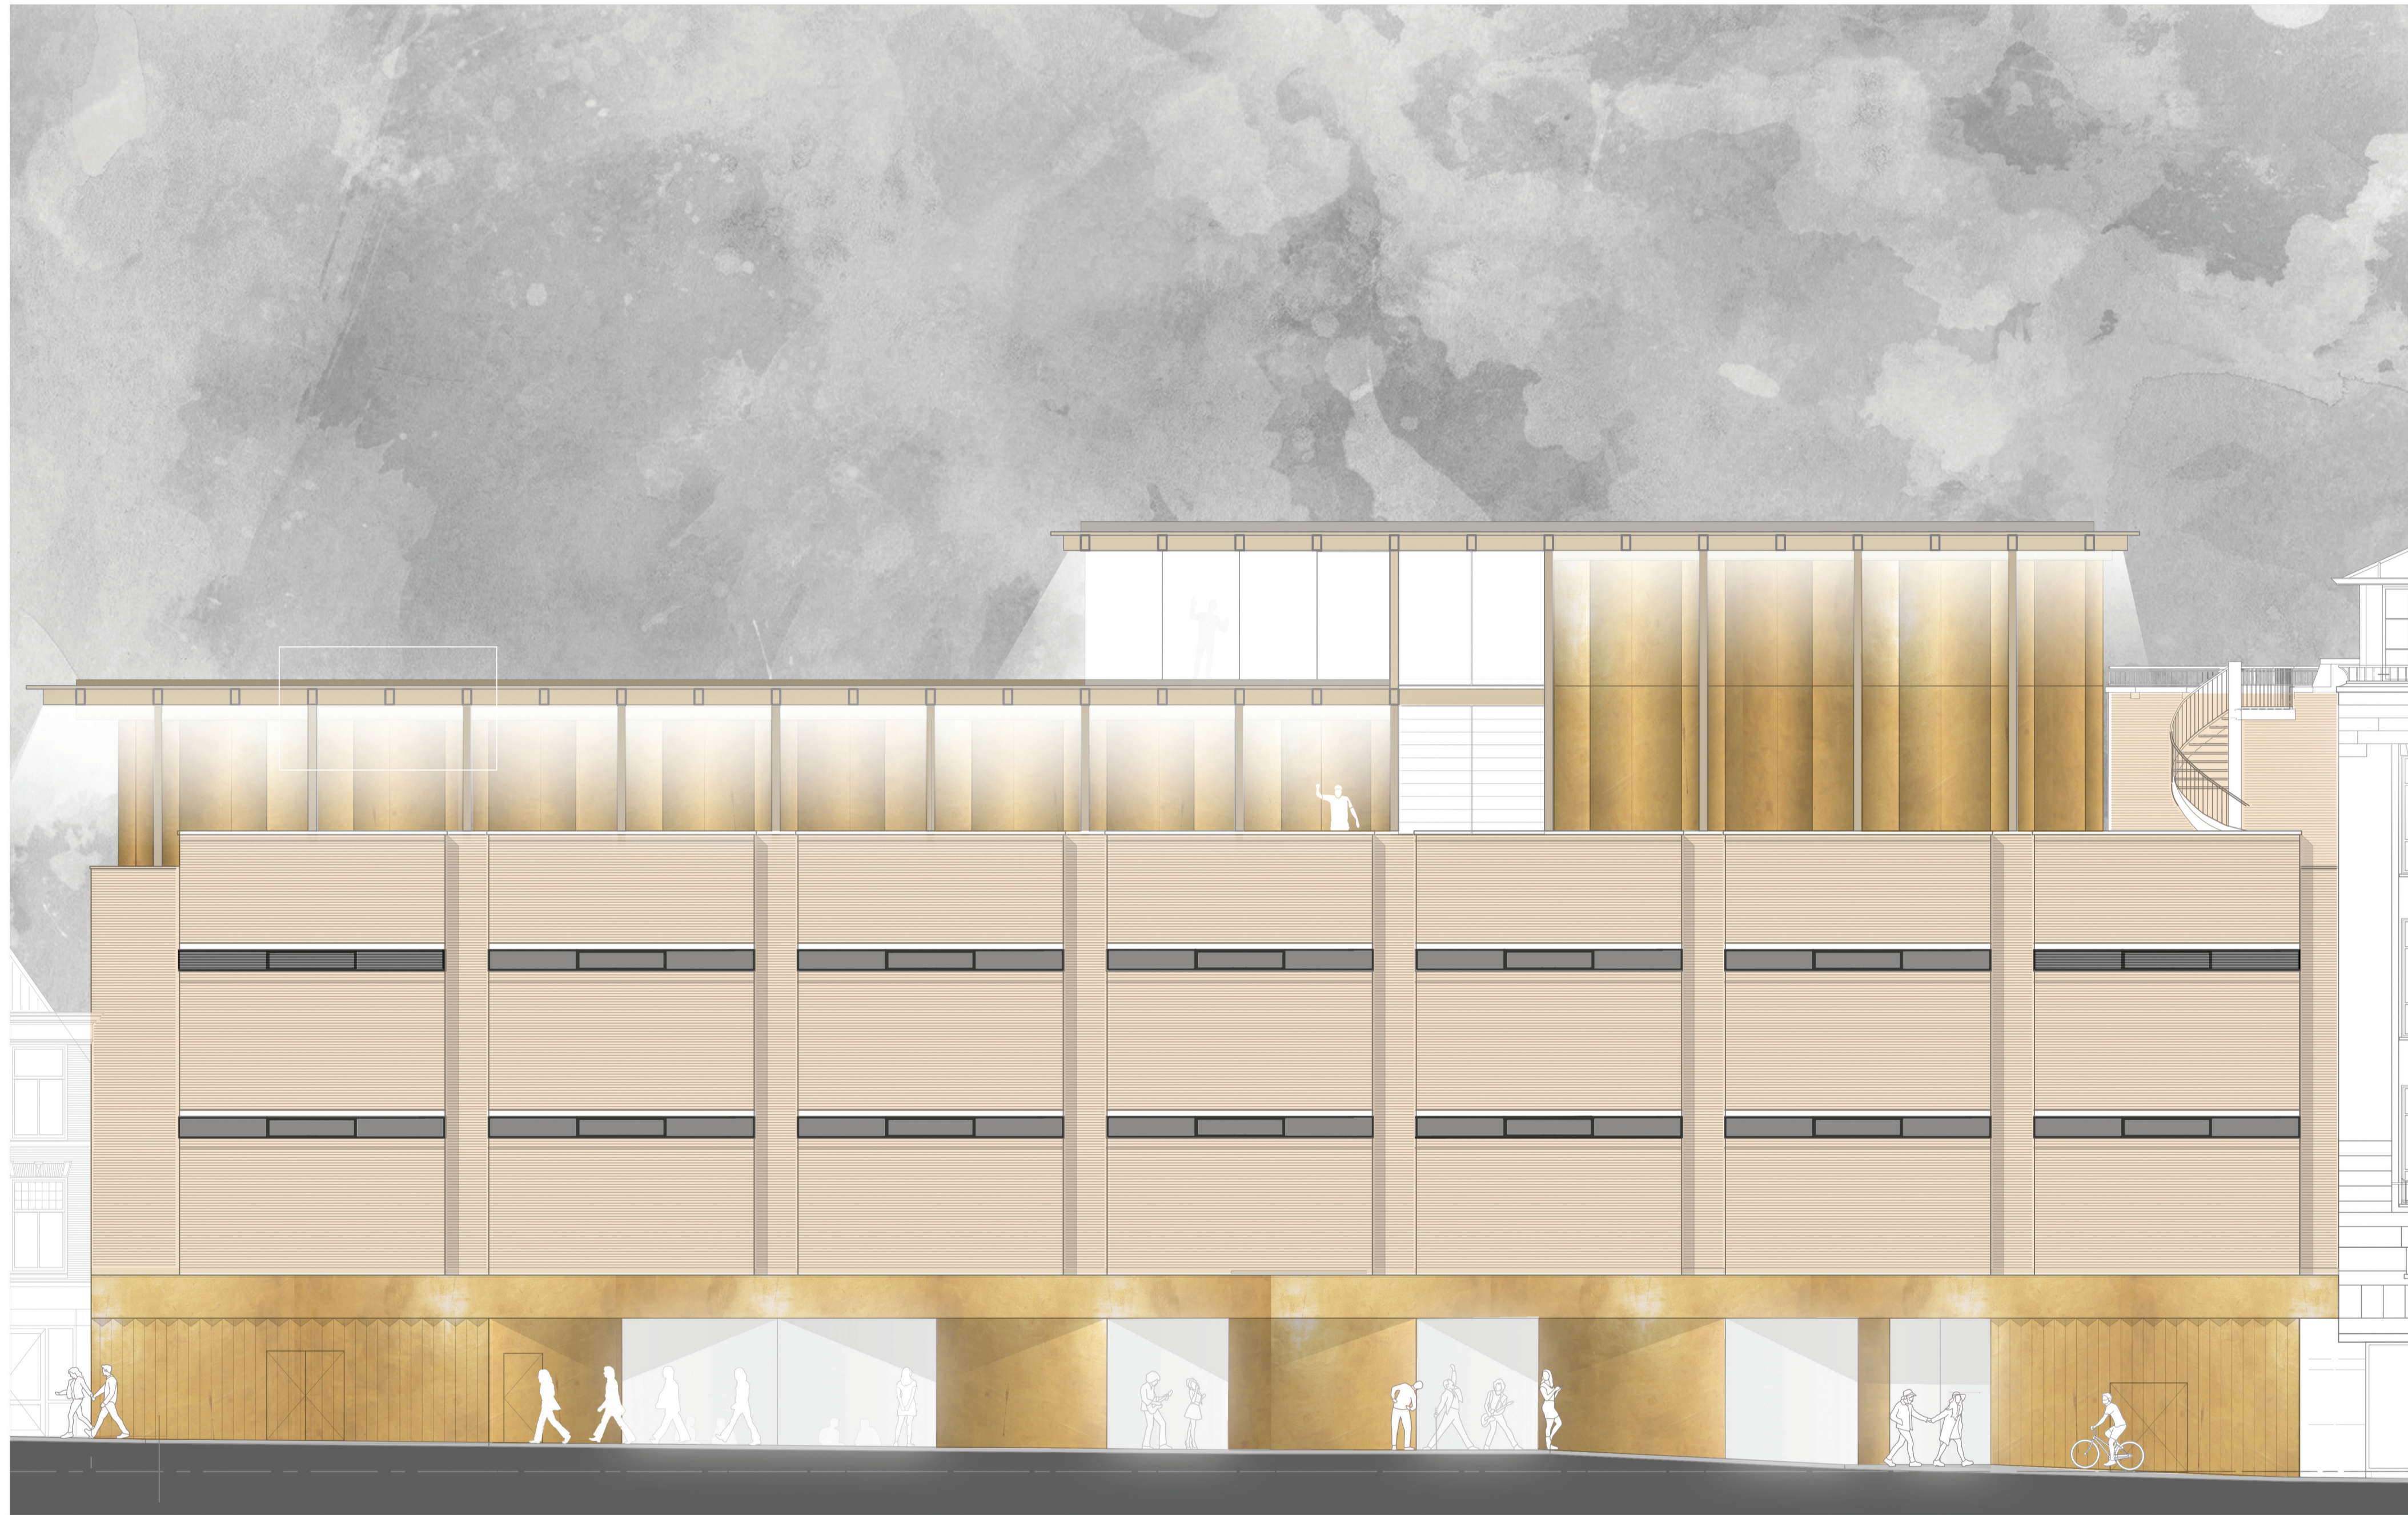

1:100

MAARSMANSTEEG ELEVATION




1:20


NEW




PATINA OVER TIME

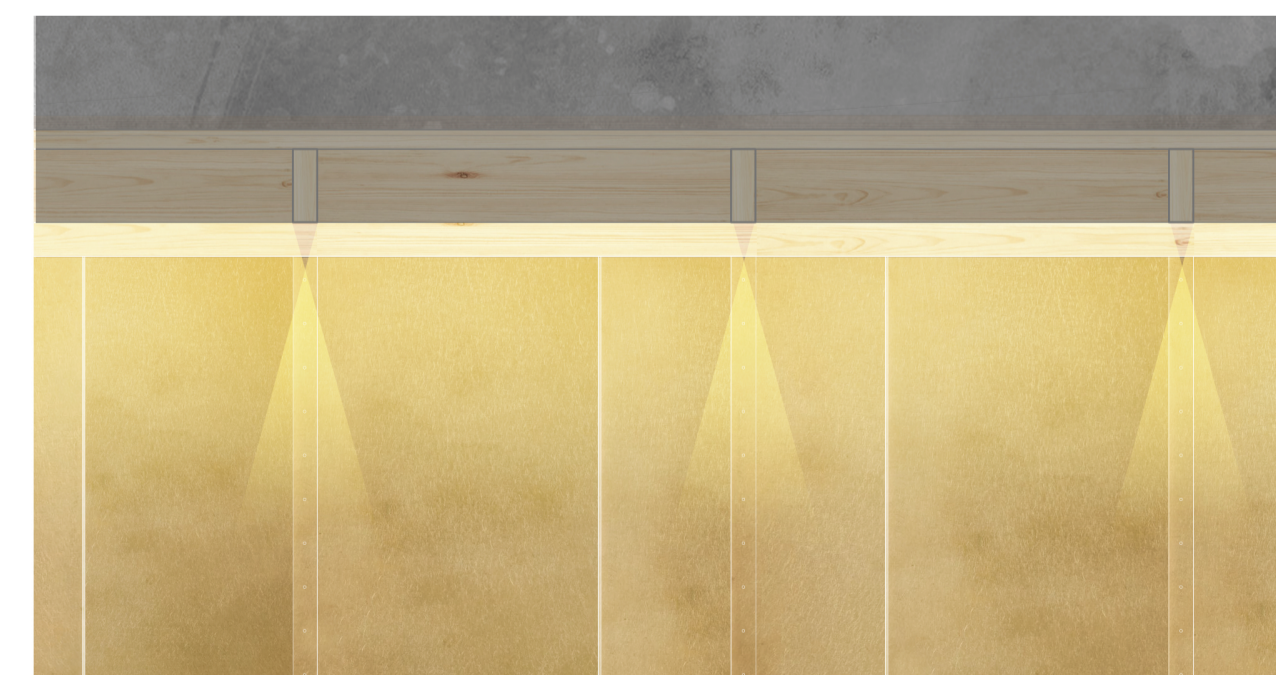

NIGHT

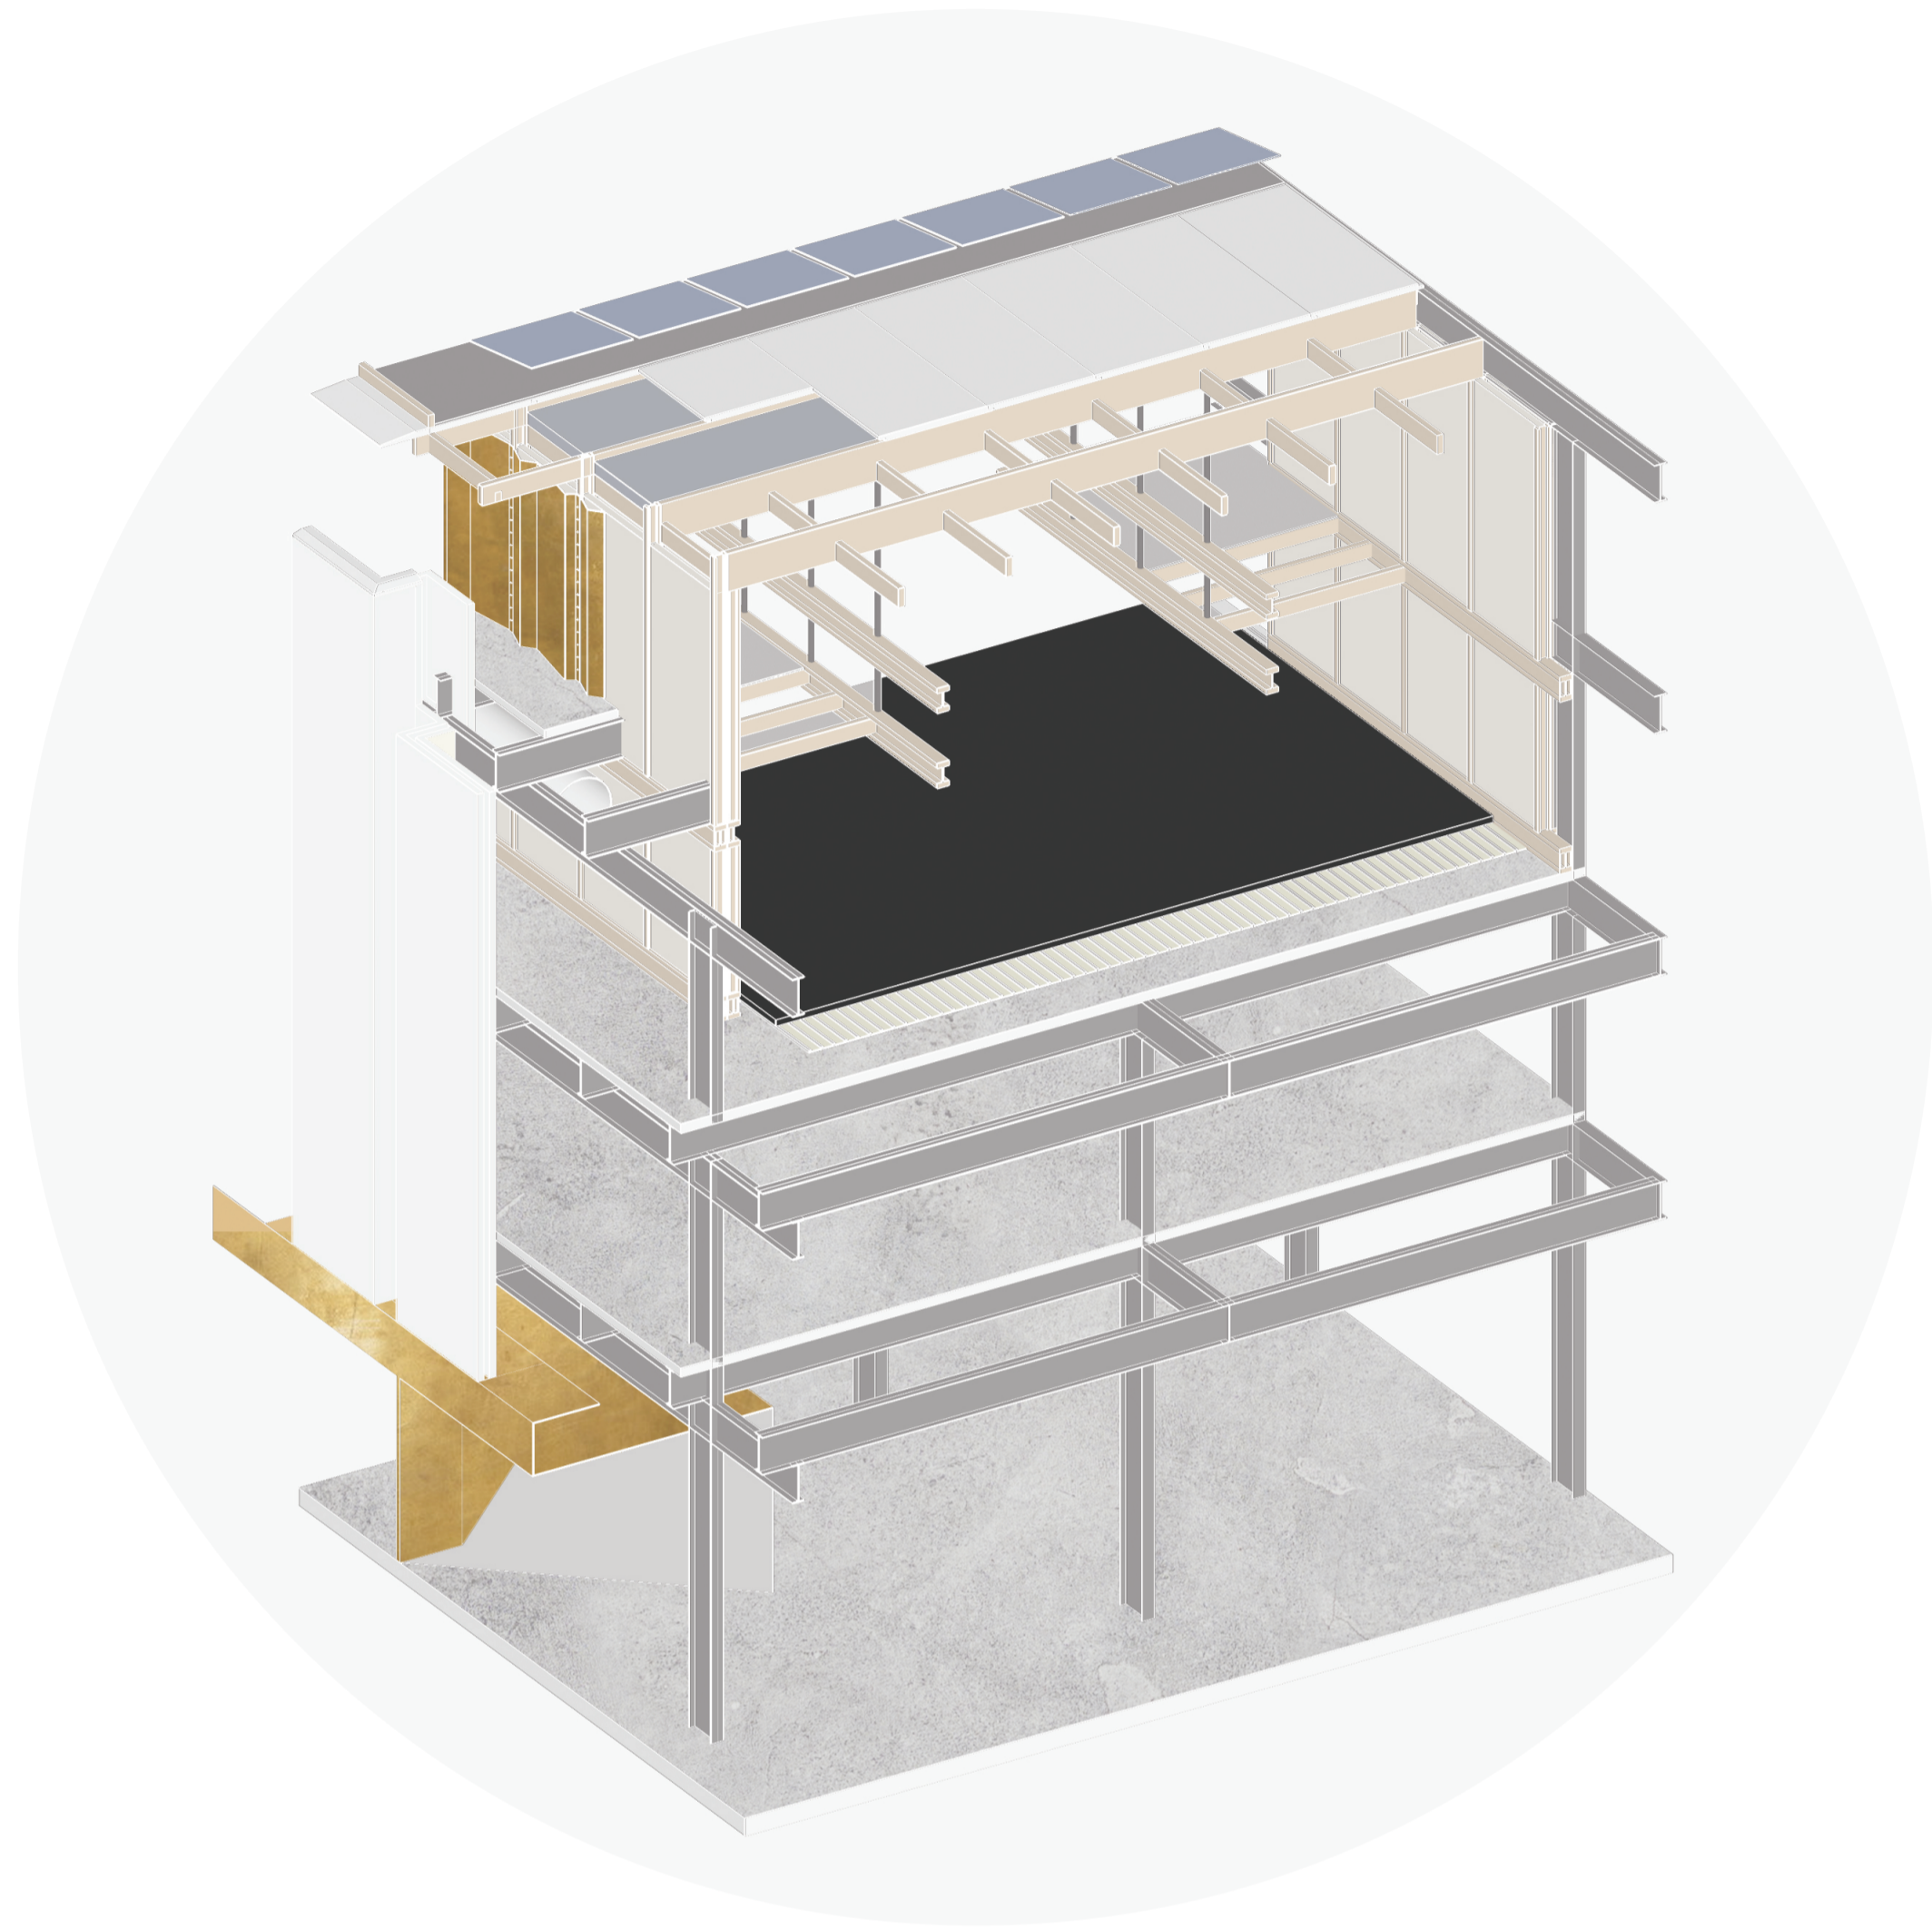

NEW AND OLD
STRUCTURE

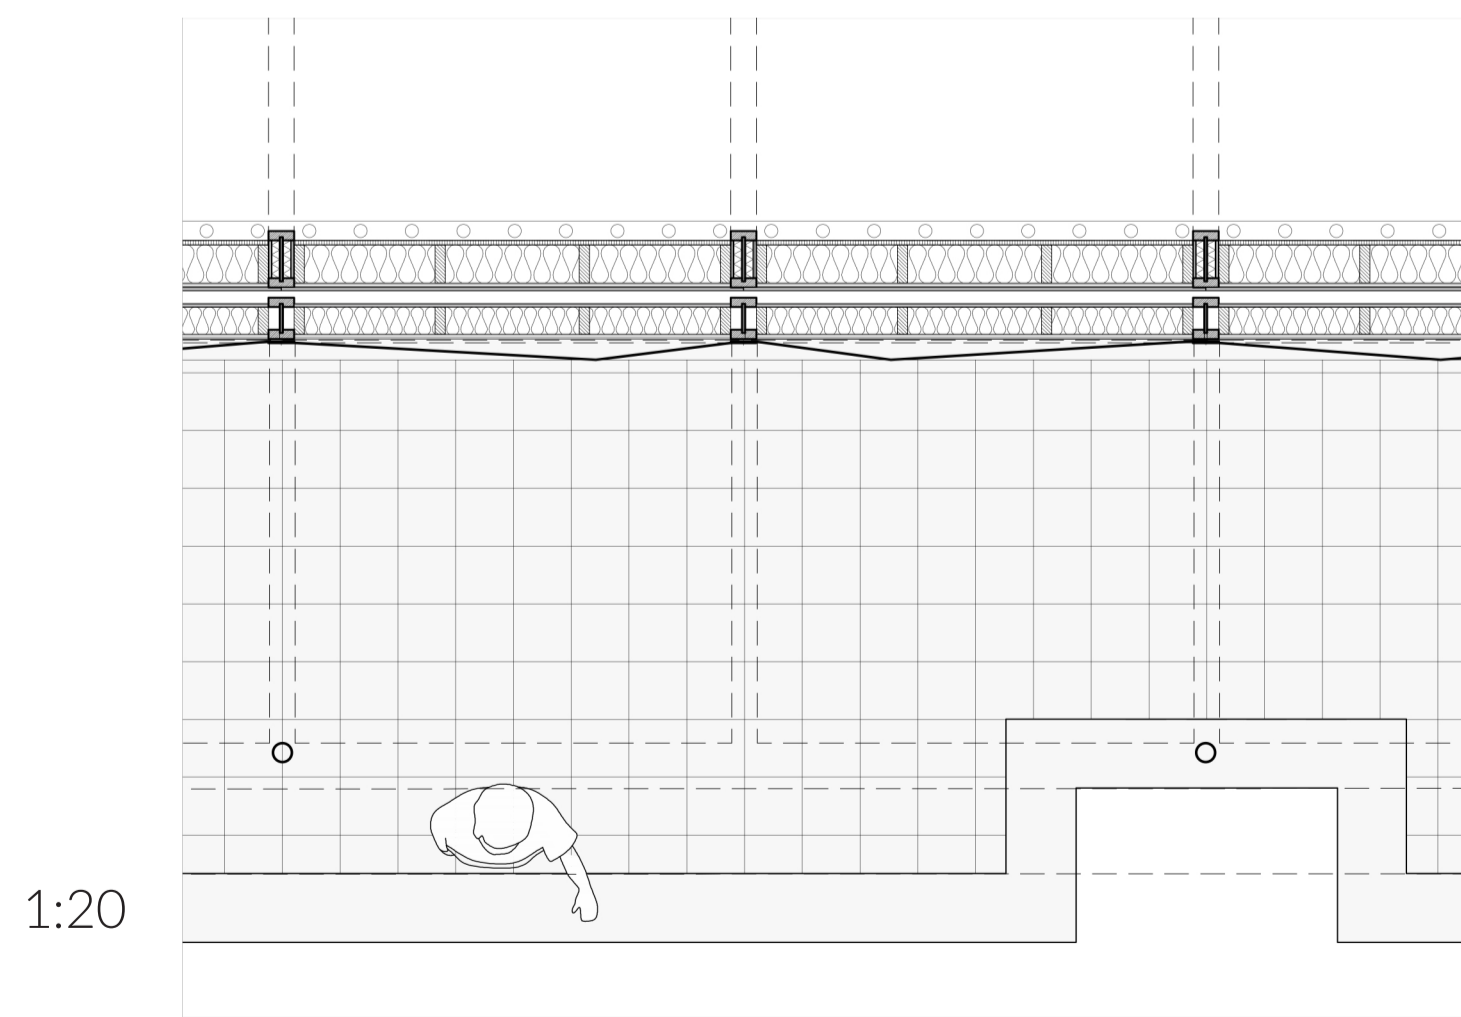

HORIZONTAL SECTION

