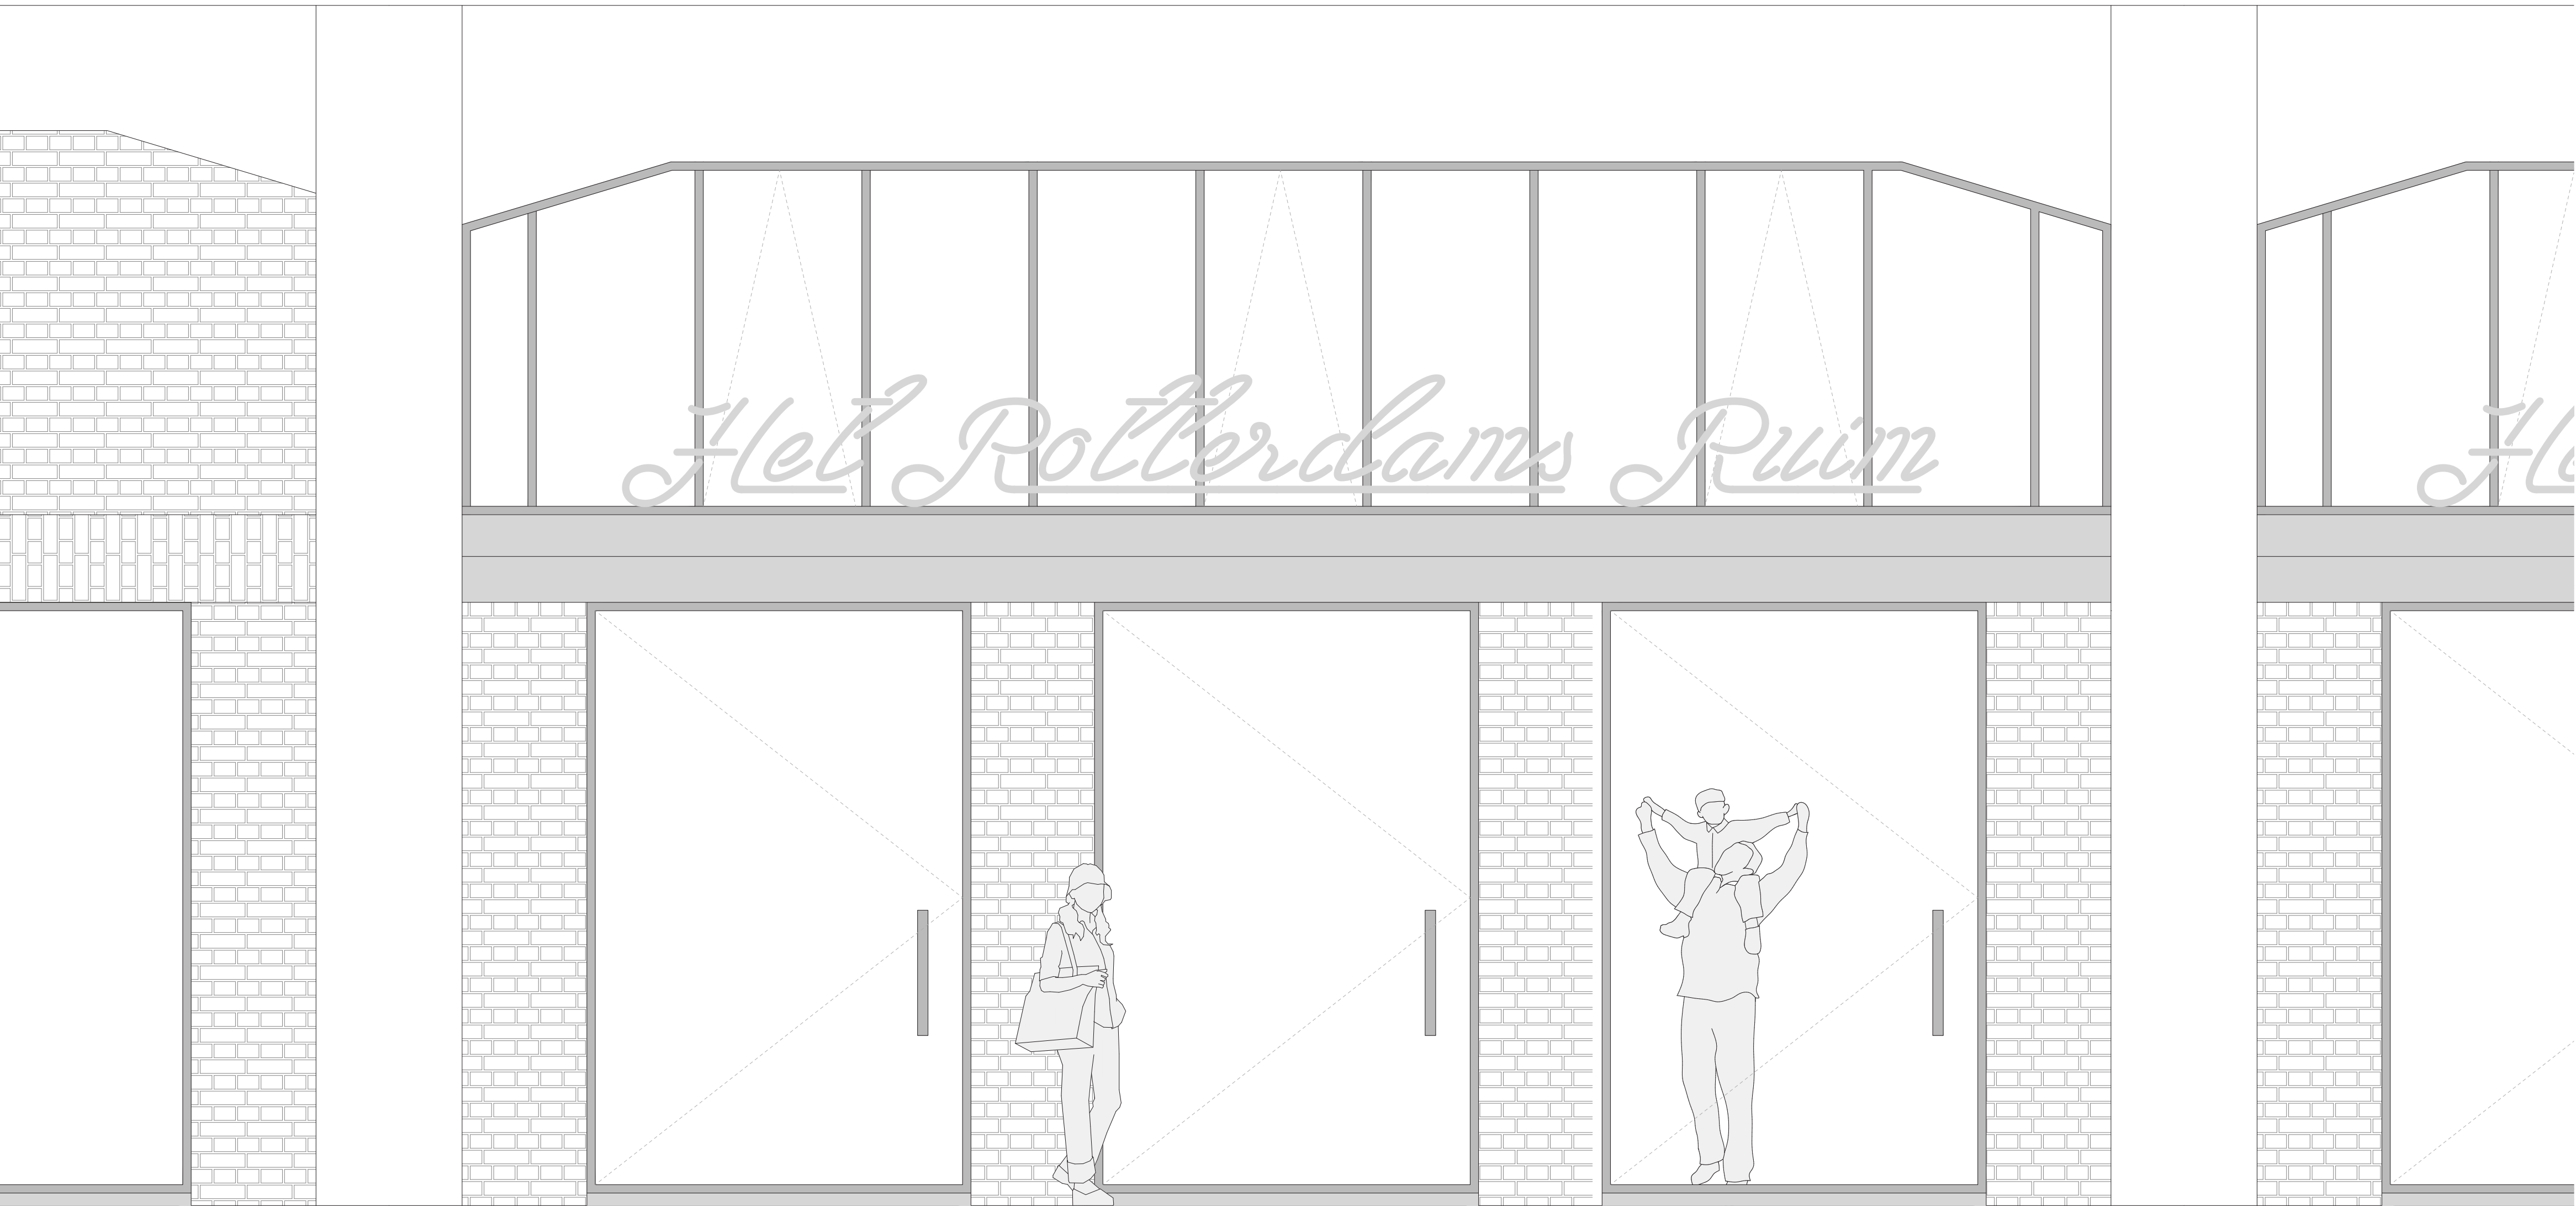
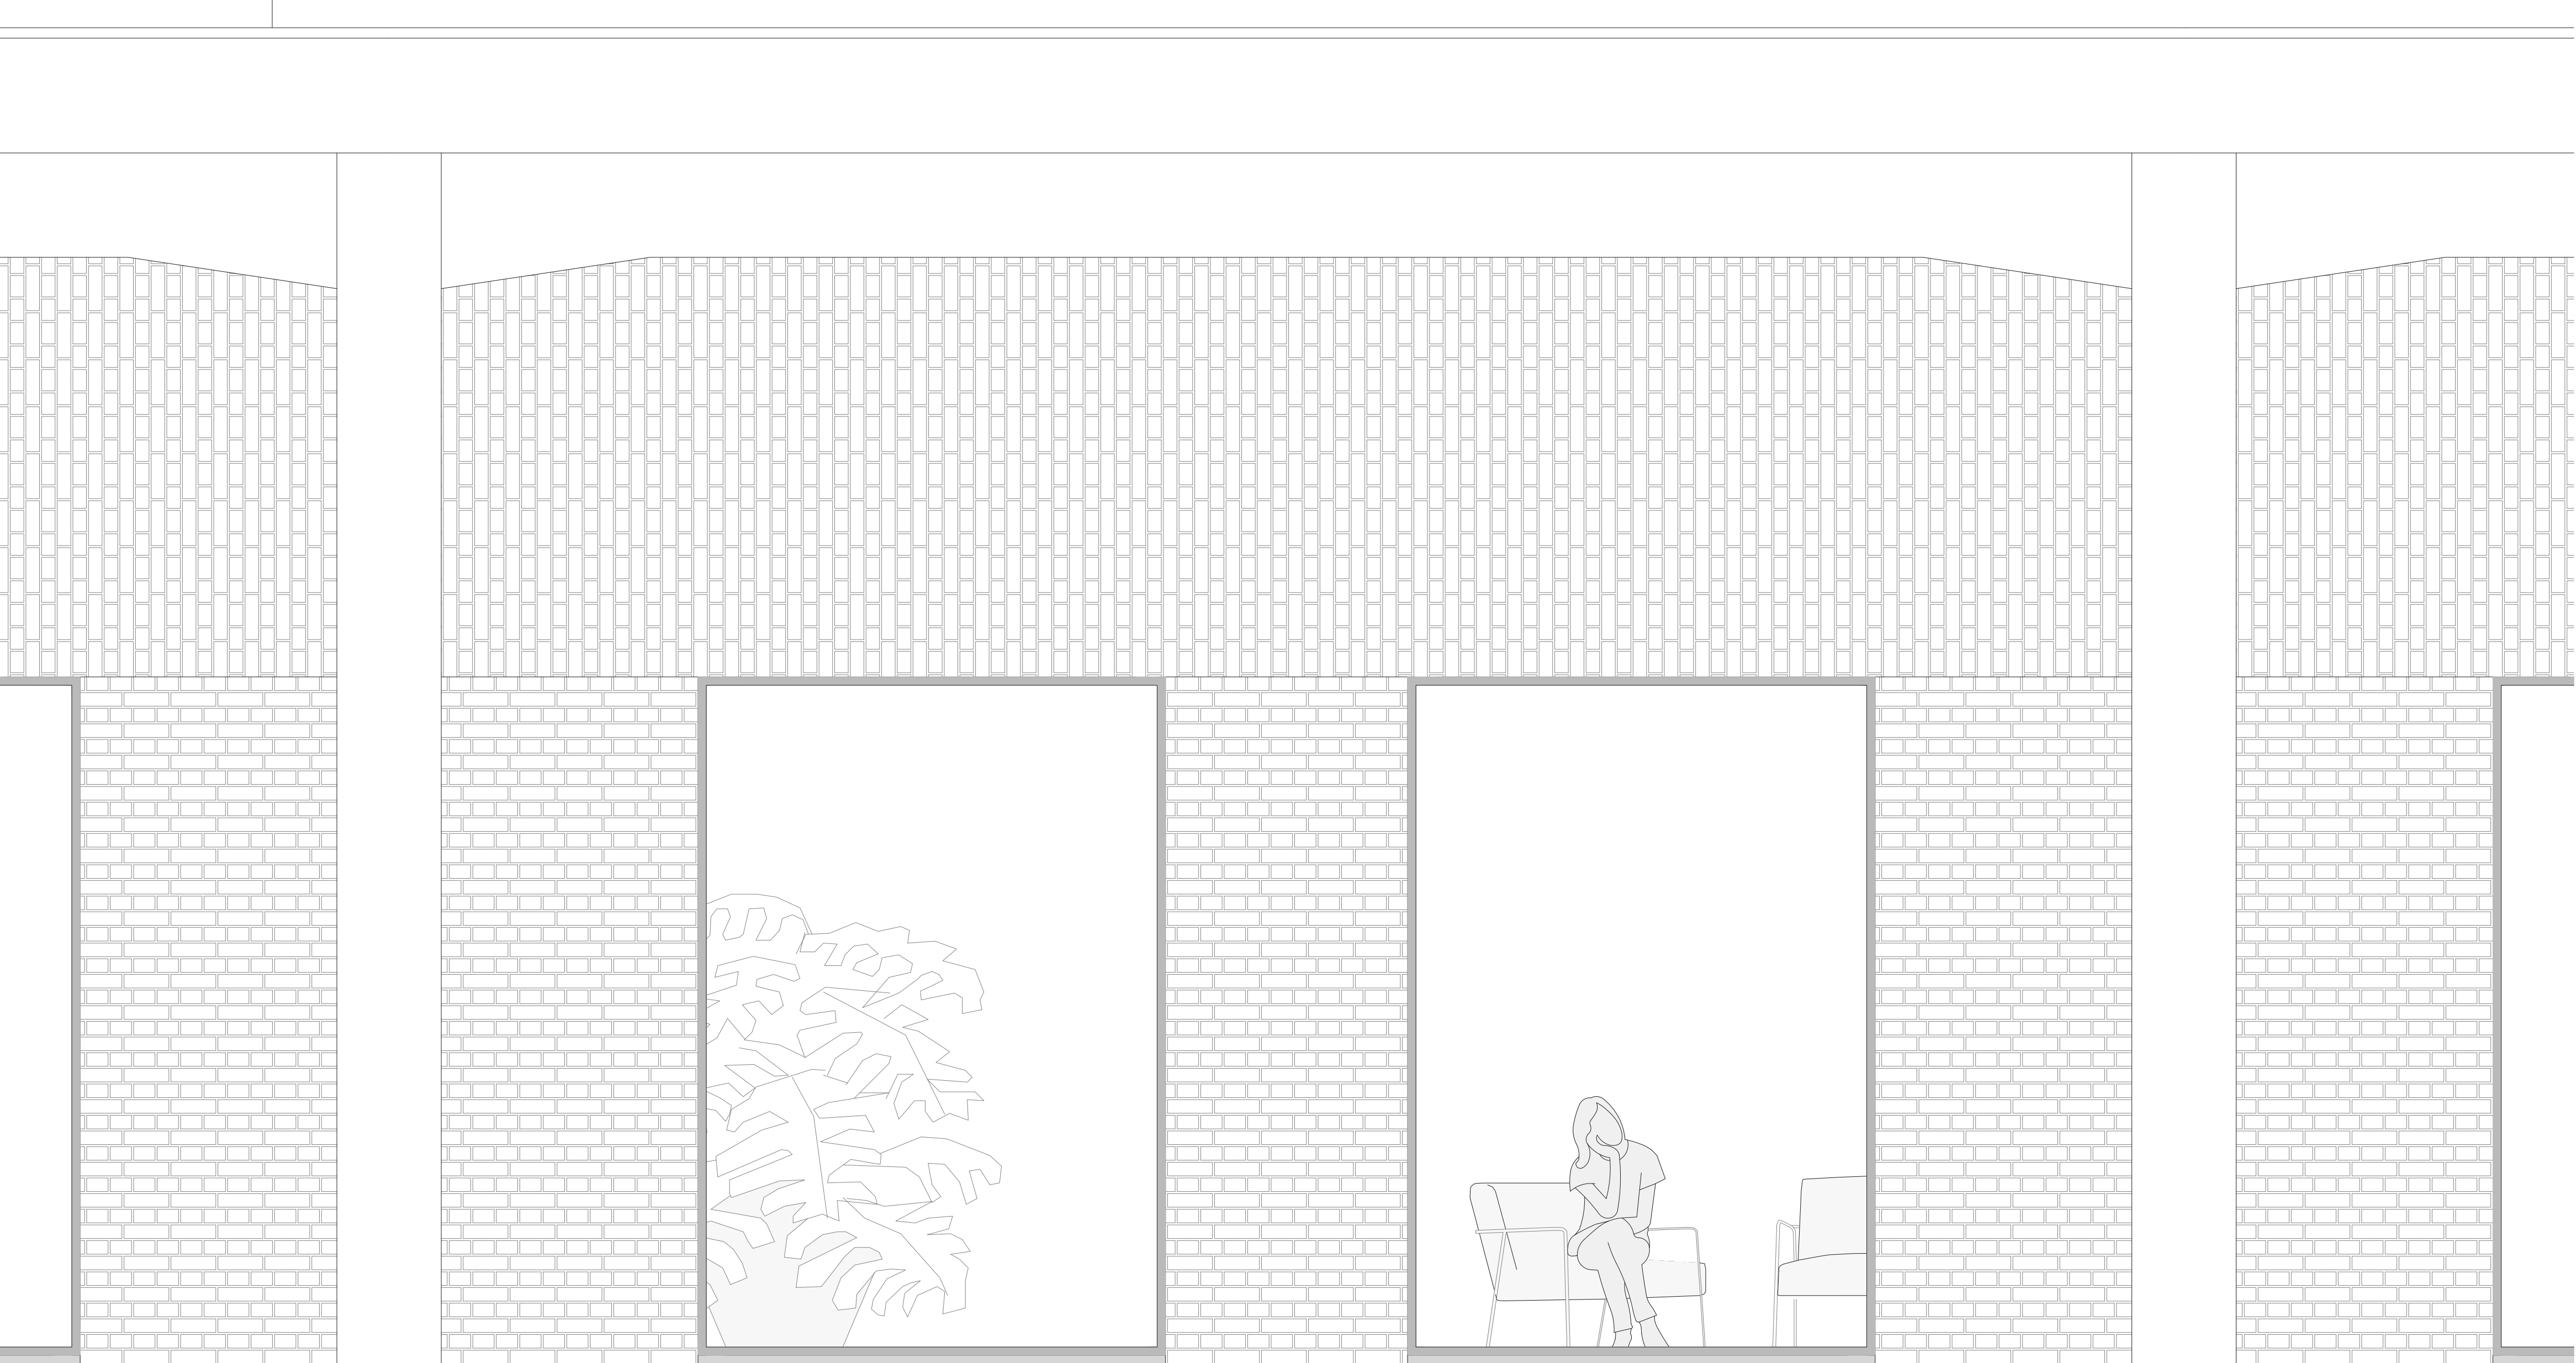
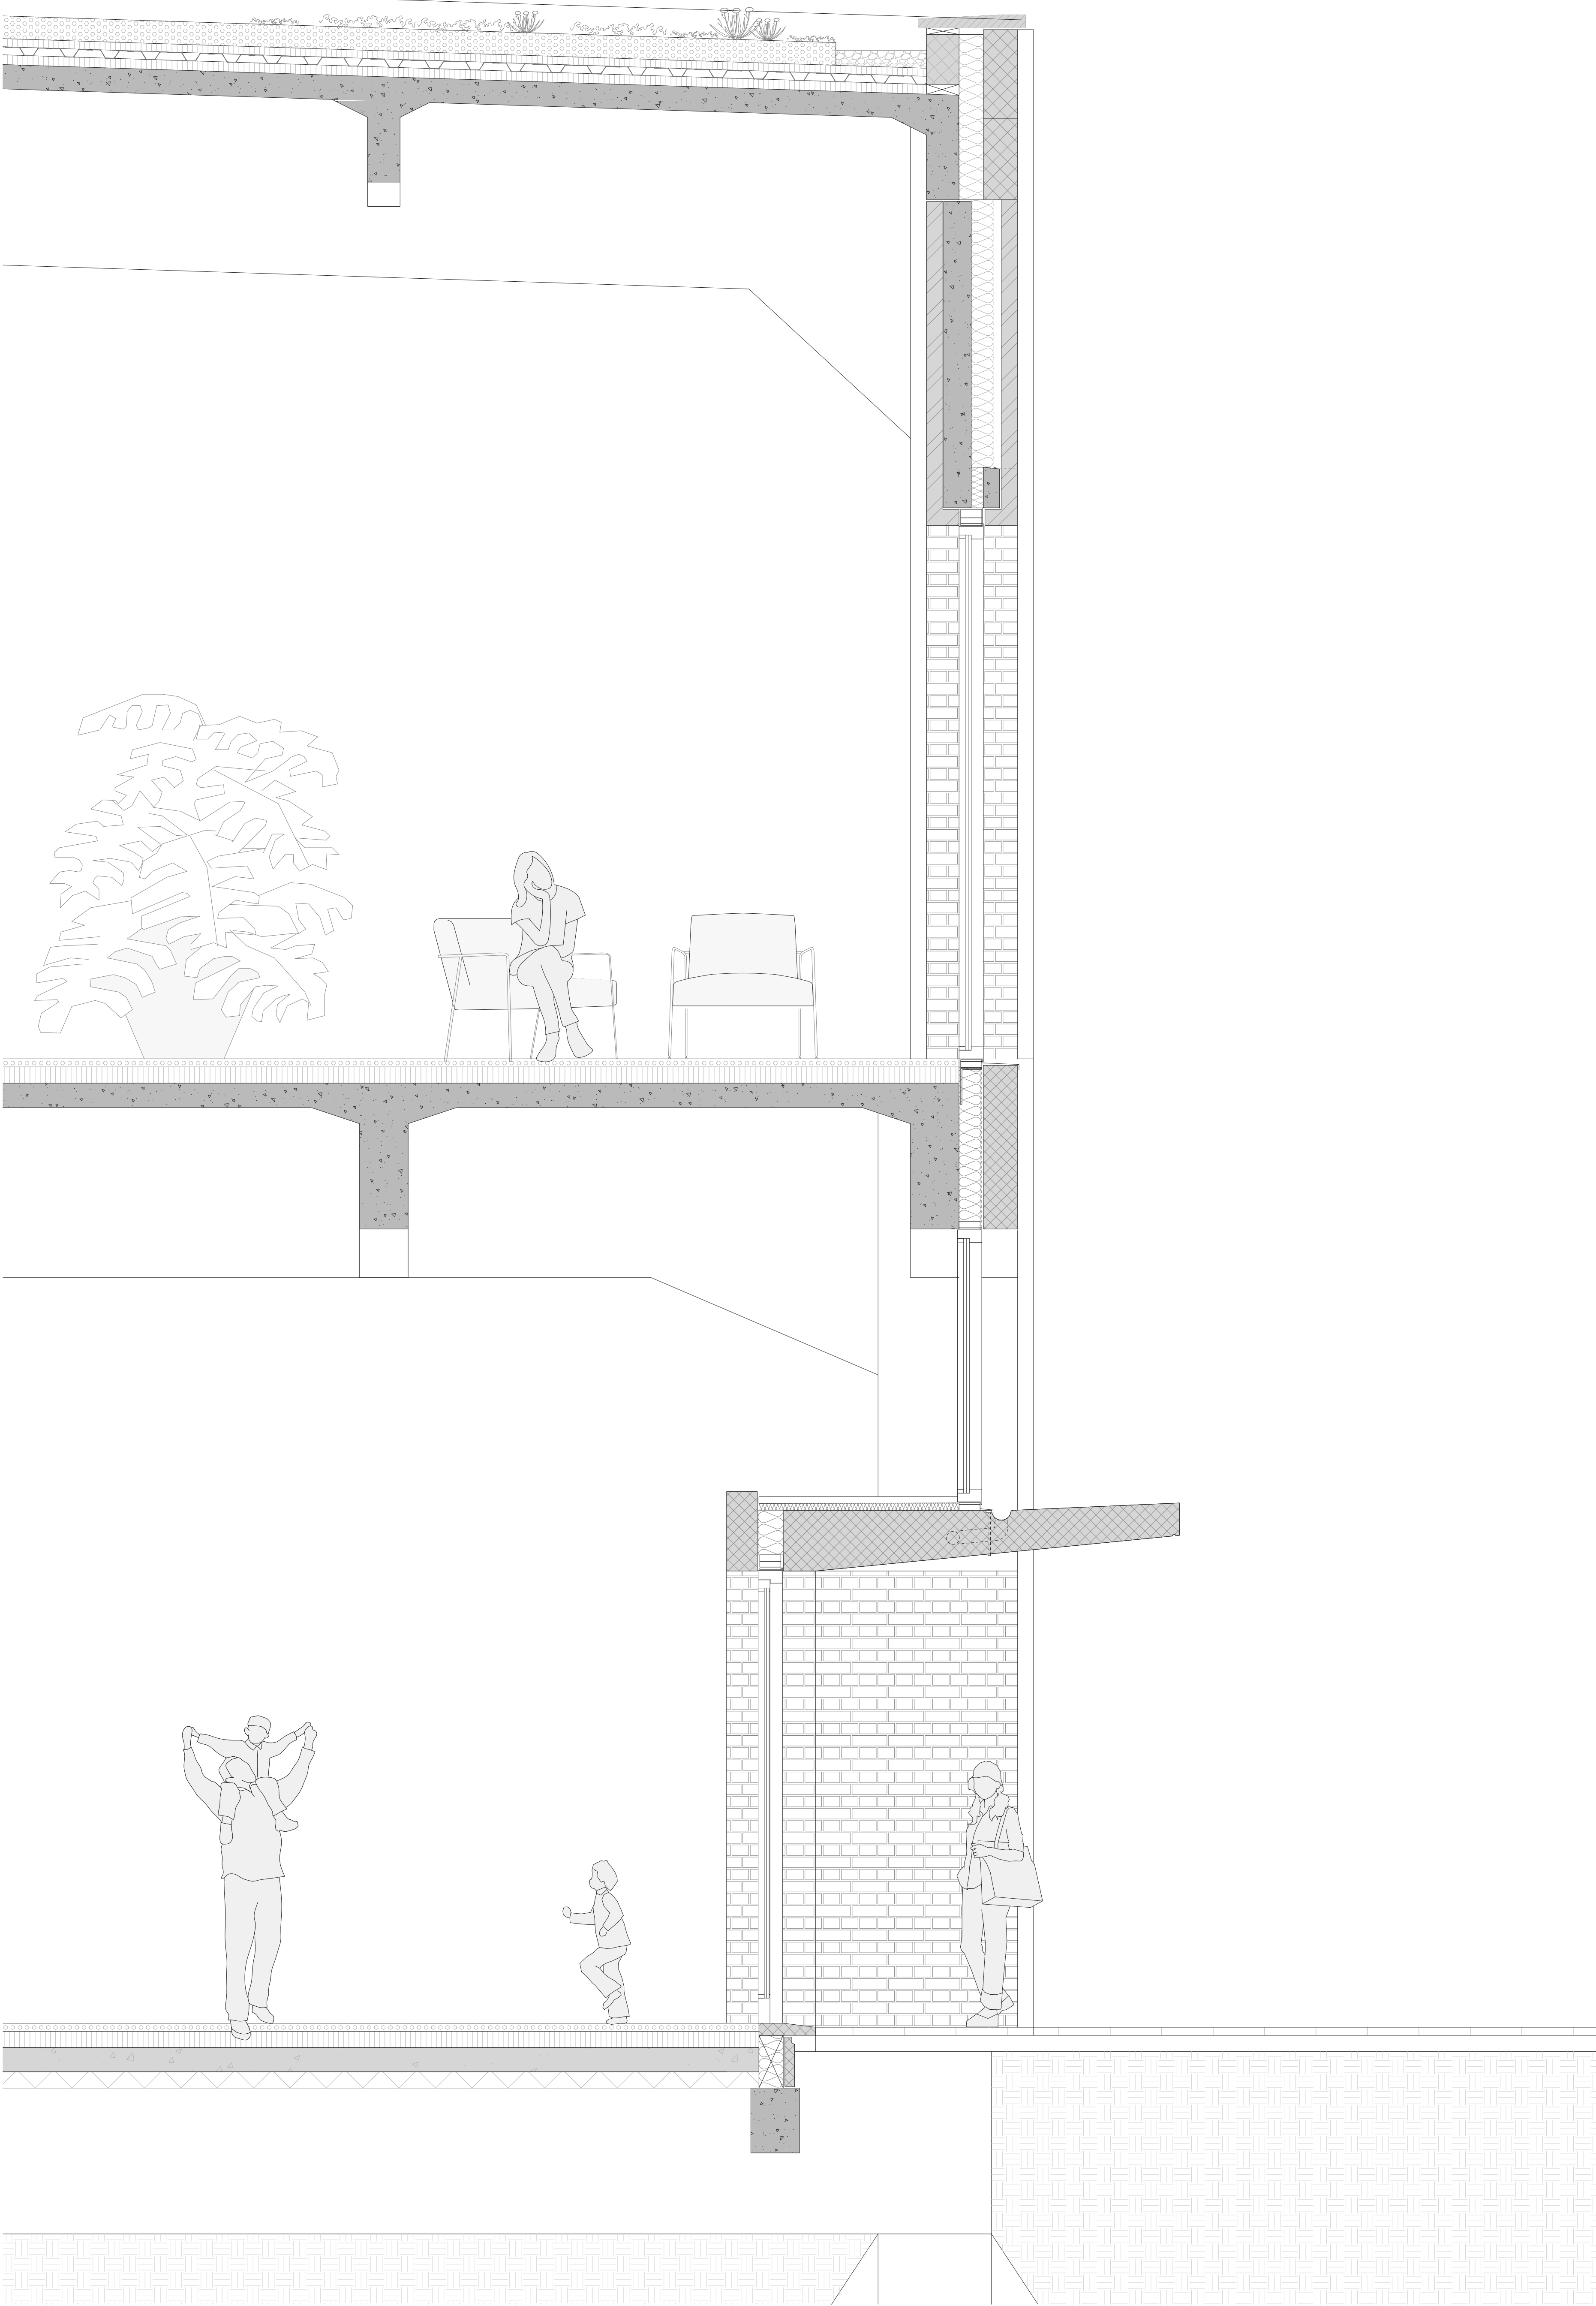


HET ROTTERDAMS RUIM				
detailtekeningen van de zuidwest-gevel schaal 1:20				
Gevel Constructie		Wand Constructie		Dak Constructie
- terrazzo beton afwerking - met geïntegreerde vloerverwarming - impact geluide-solatie - bestaande in het werk gestorte betonvloer - vloerbalken		- bestaande betonnen kolommen - binnenspouwblad van baksteen in staand verband, weke format & rood-bruine kleur - stabiliserend prefab betonnen element - thermische isolatie 220 mm - muurankers tussen binnen- en buitenblad - geventileerde spouw - buitenspouwblad van baksteen		- dubbel glas in aluminium raamkozijn - bord in neon verlichting - luitel van prefab beton - servicegoot voor eventuele inblaas warme lucht - dubbel glas in aluminium donkkozijn
				- vegetatielaag (sedum) - filtratie laag (grind tot aan dakopstand) - waterkerend membraan - stalen geprofileerde platen - vorm-vaste isolatielaag - bestaande in het werk gestorte betonvloerplaat