



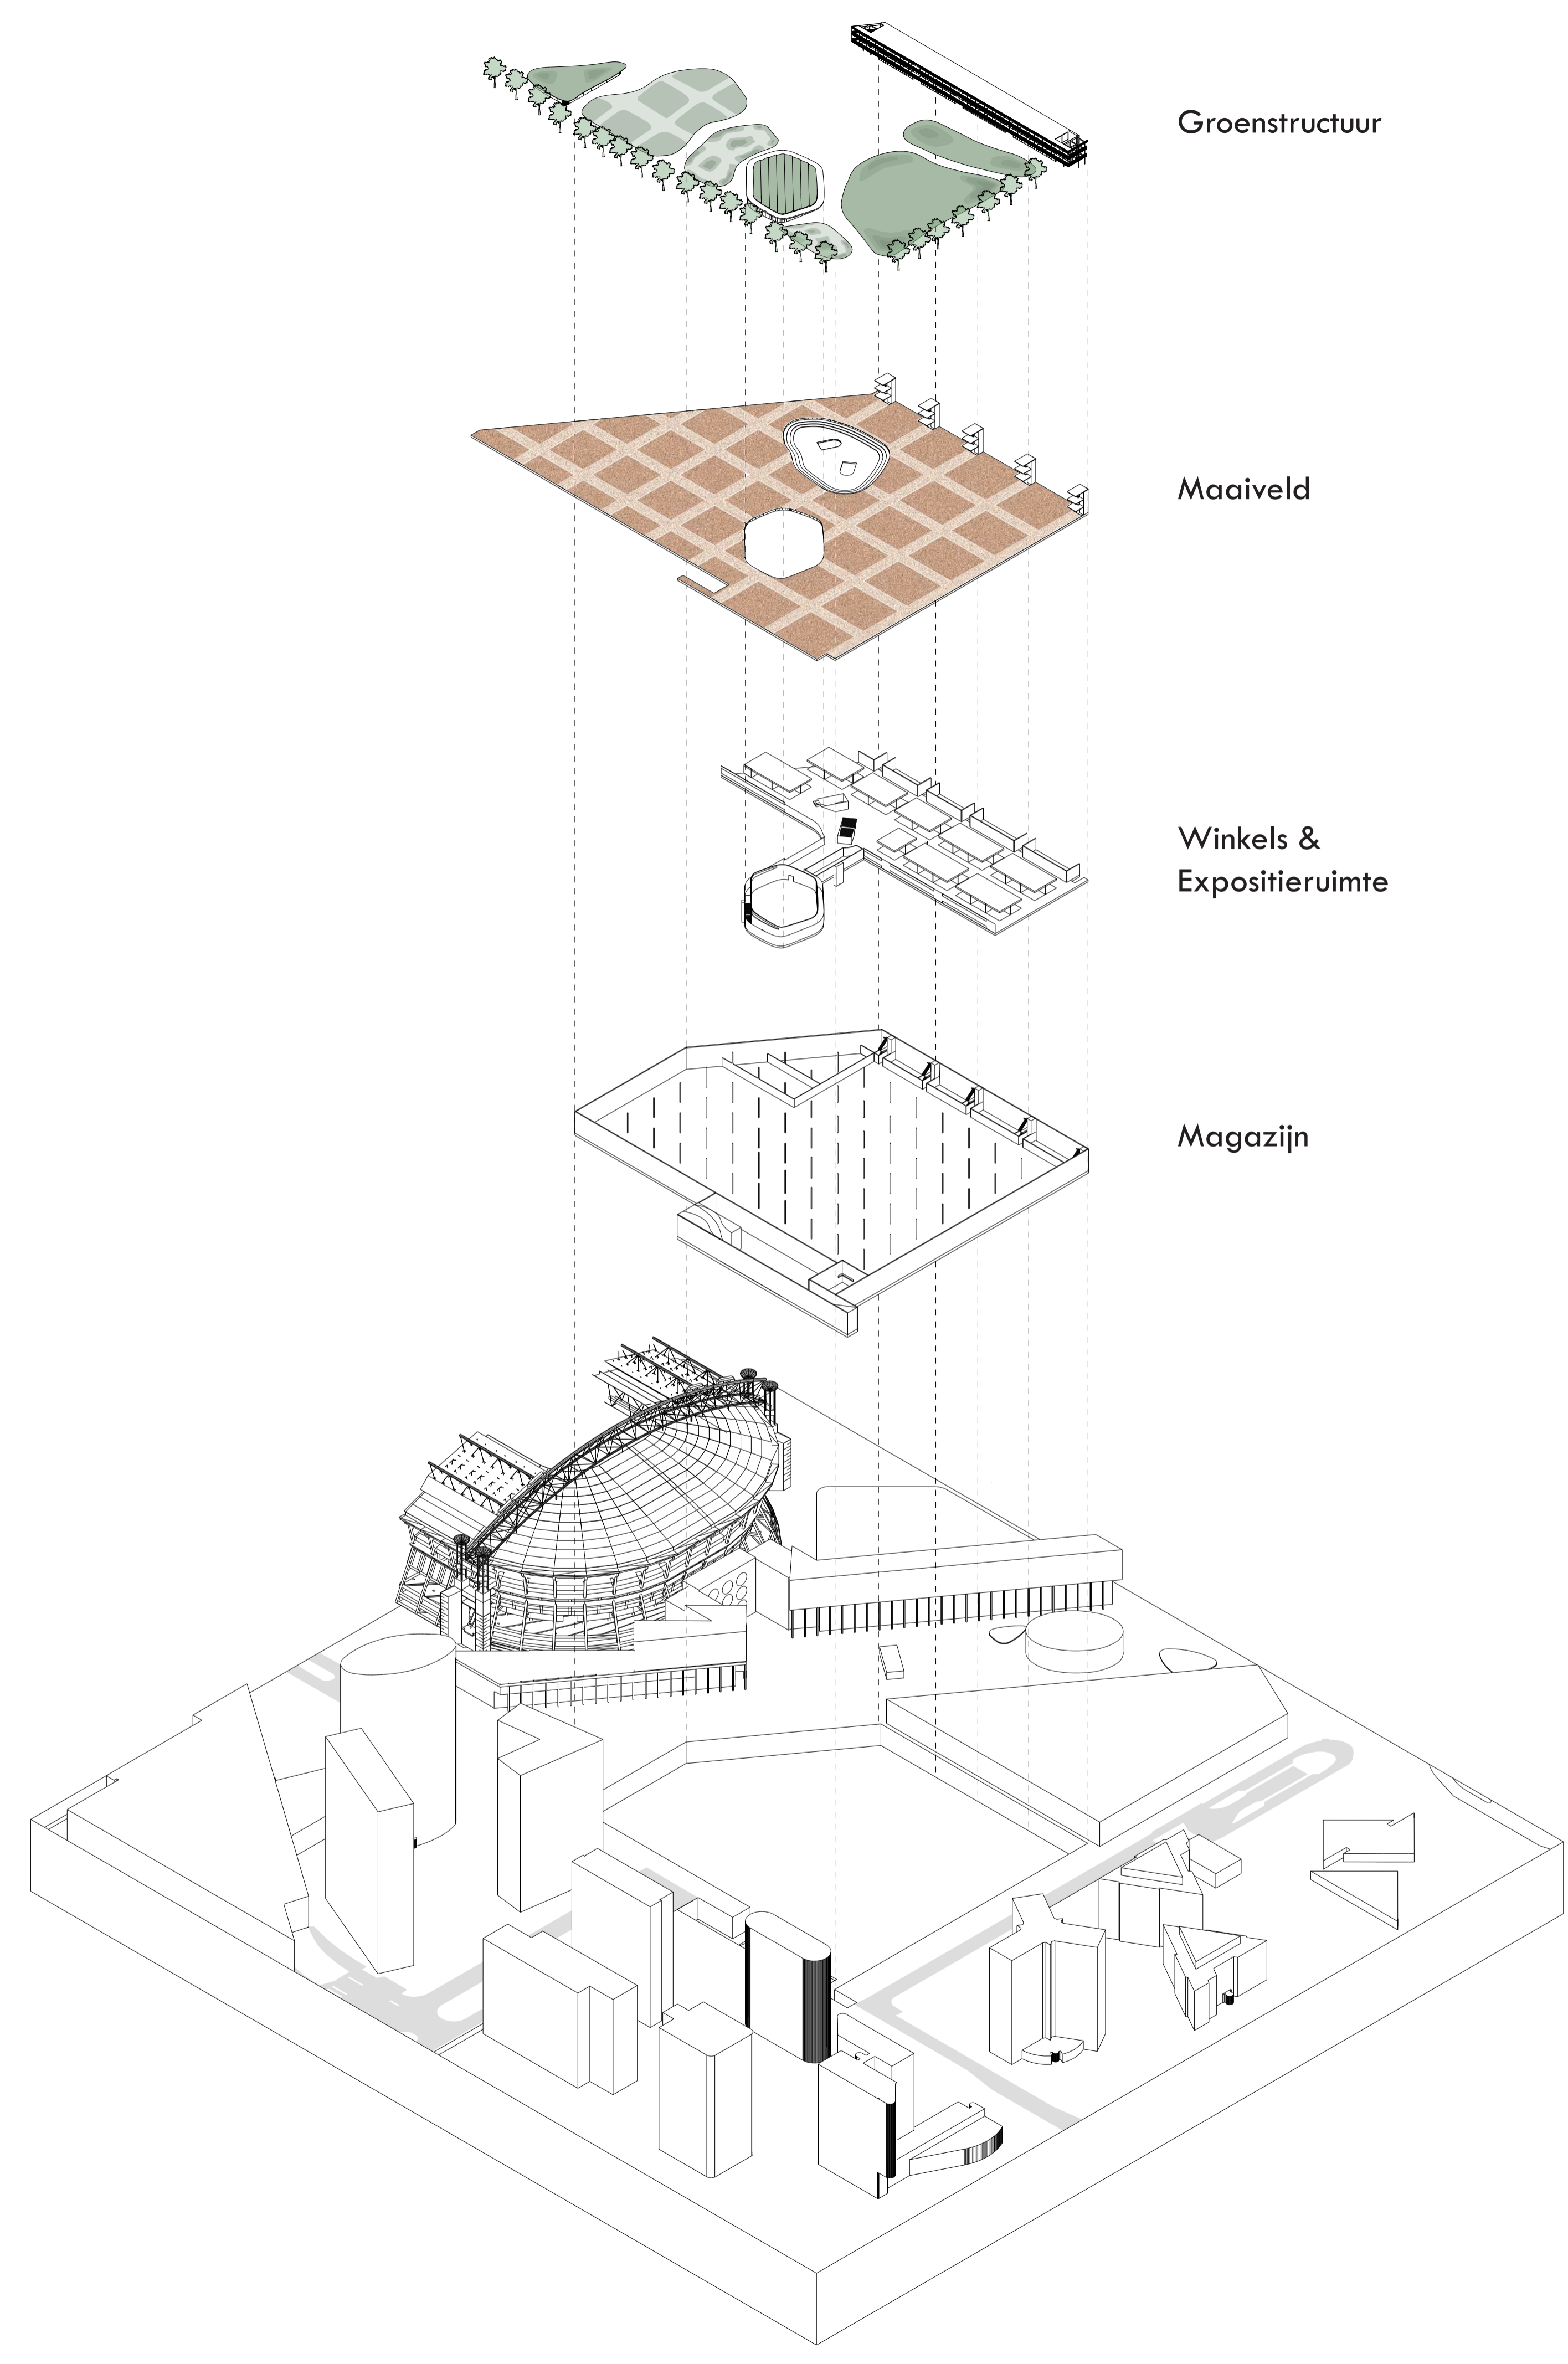
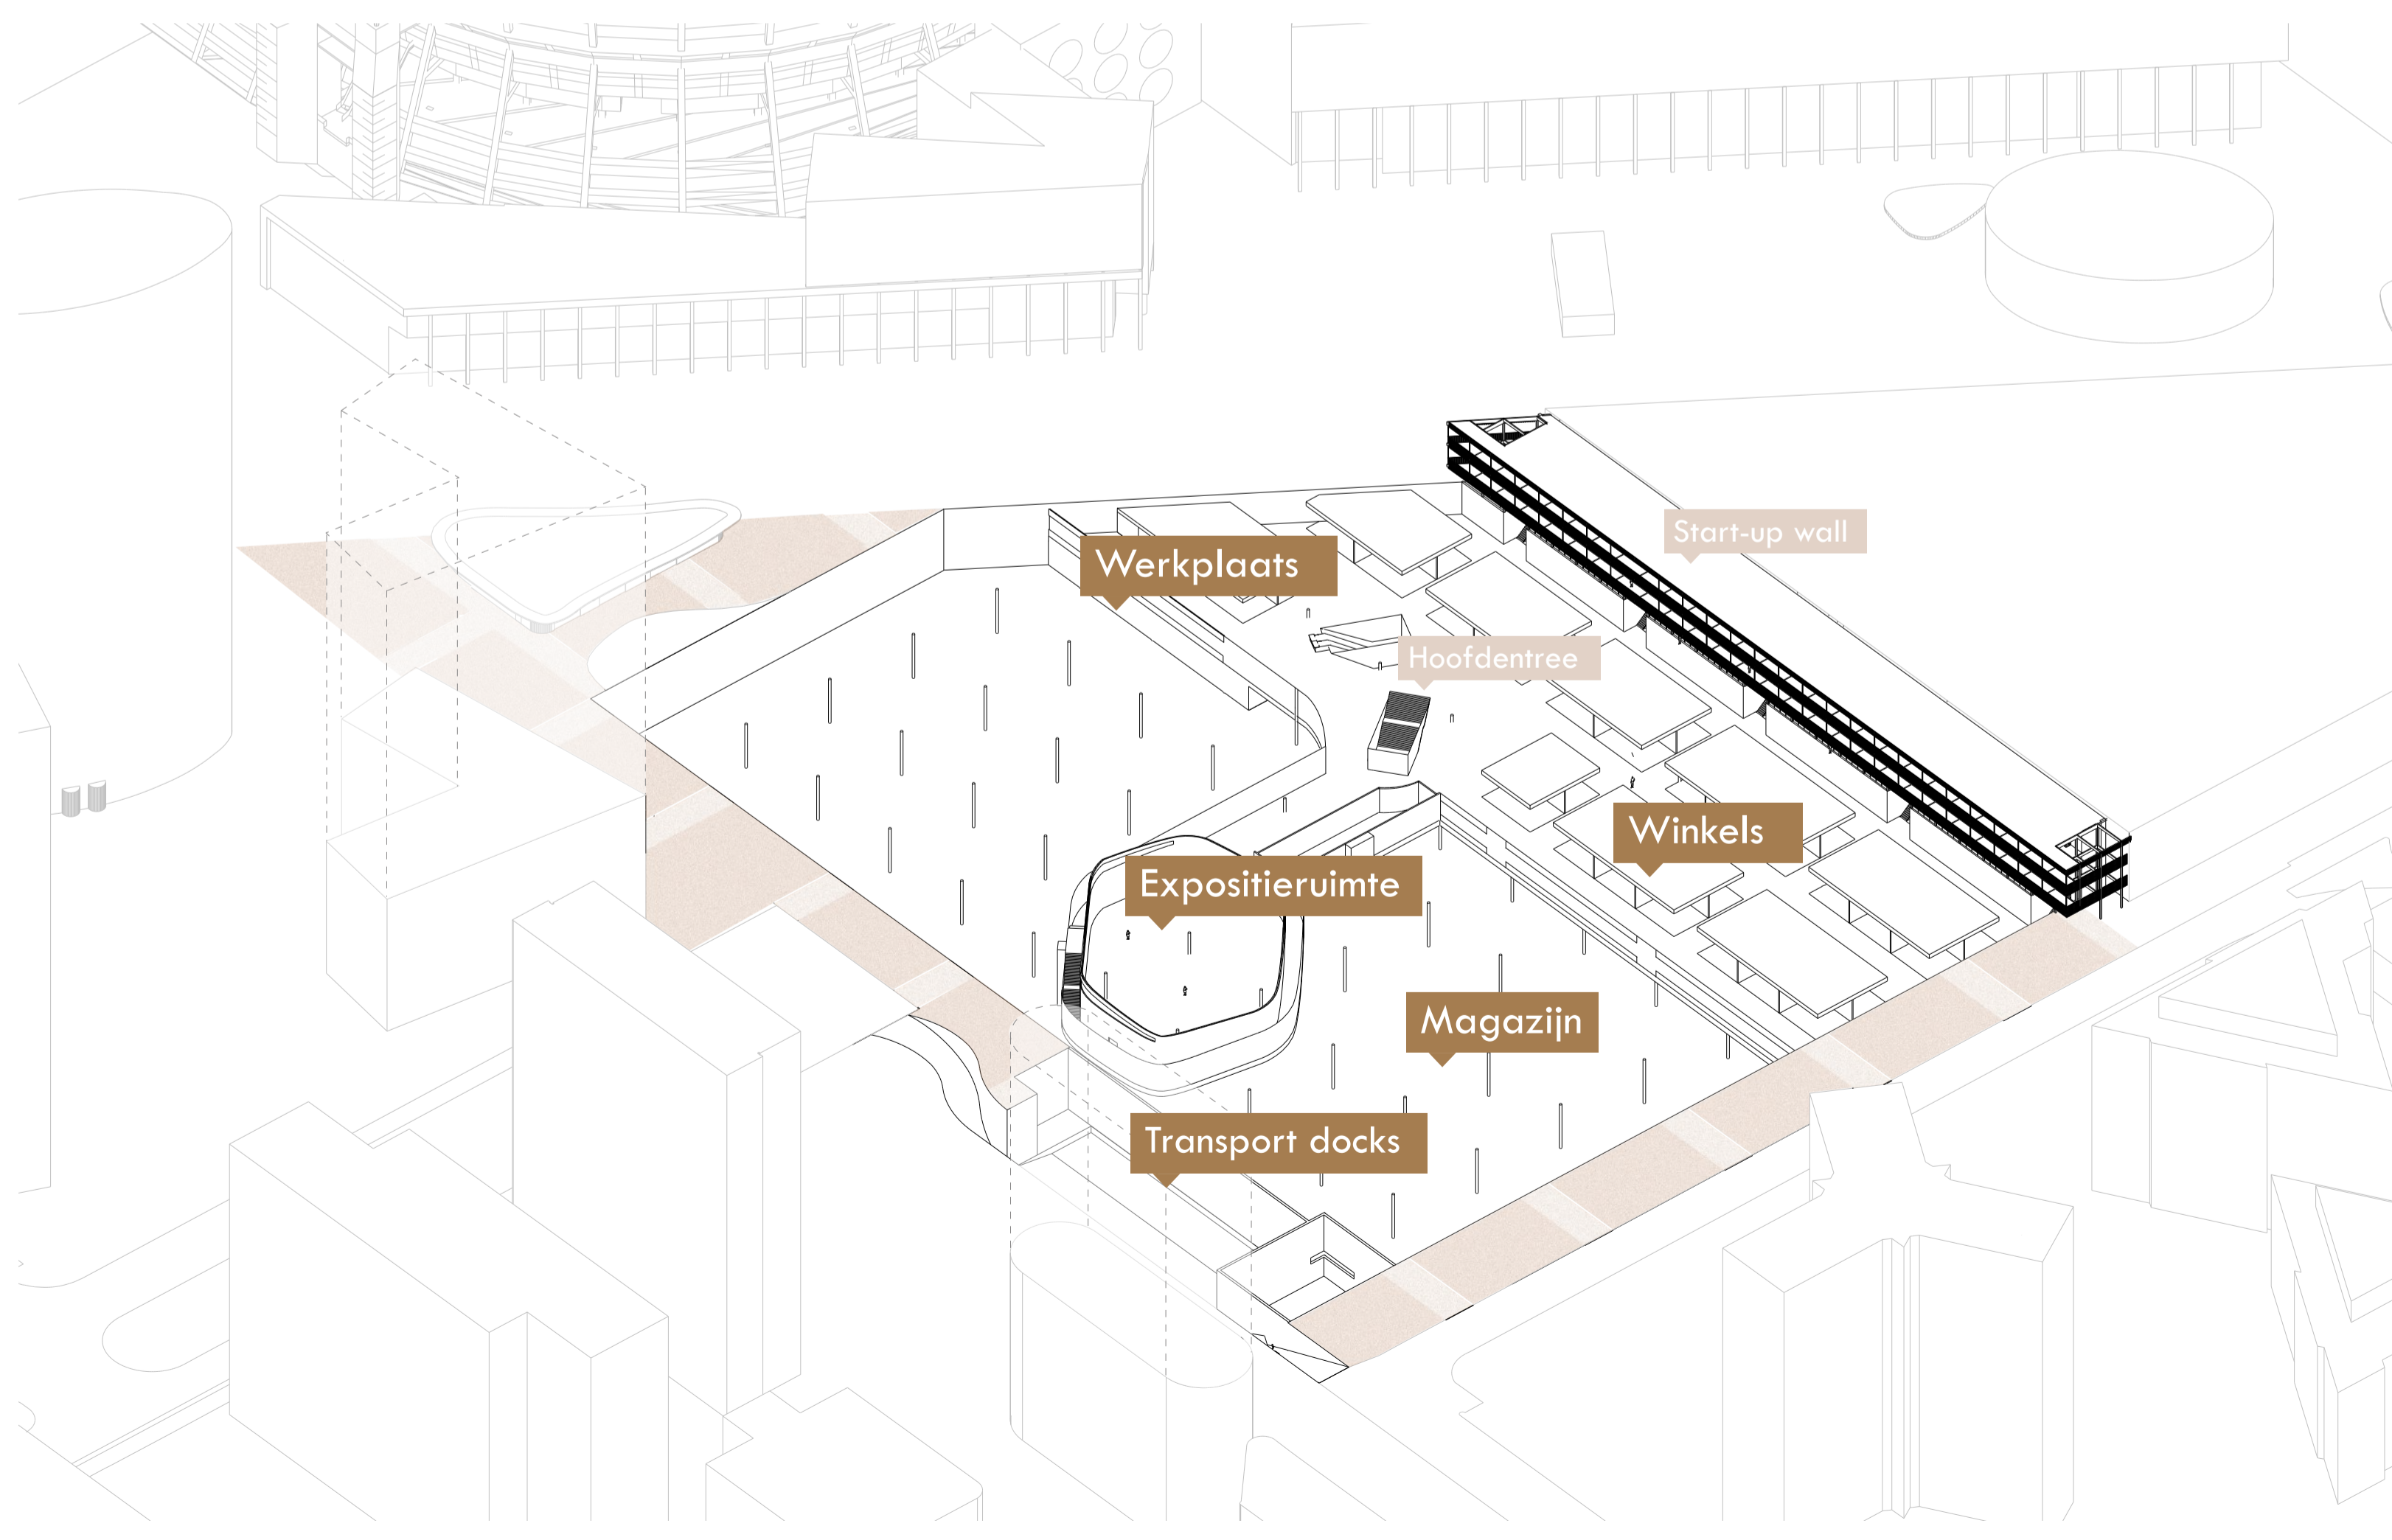



Situatie
Schaal 1:10.000

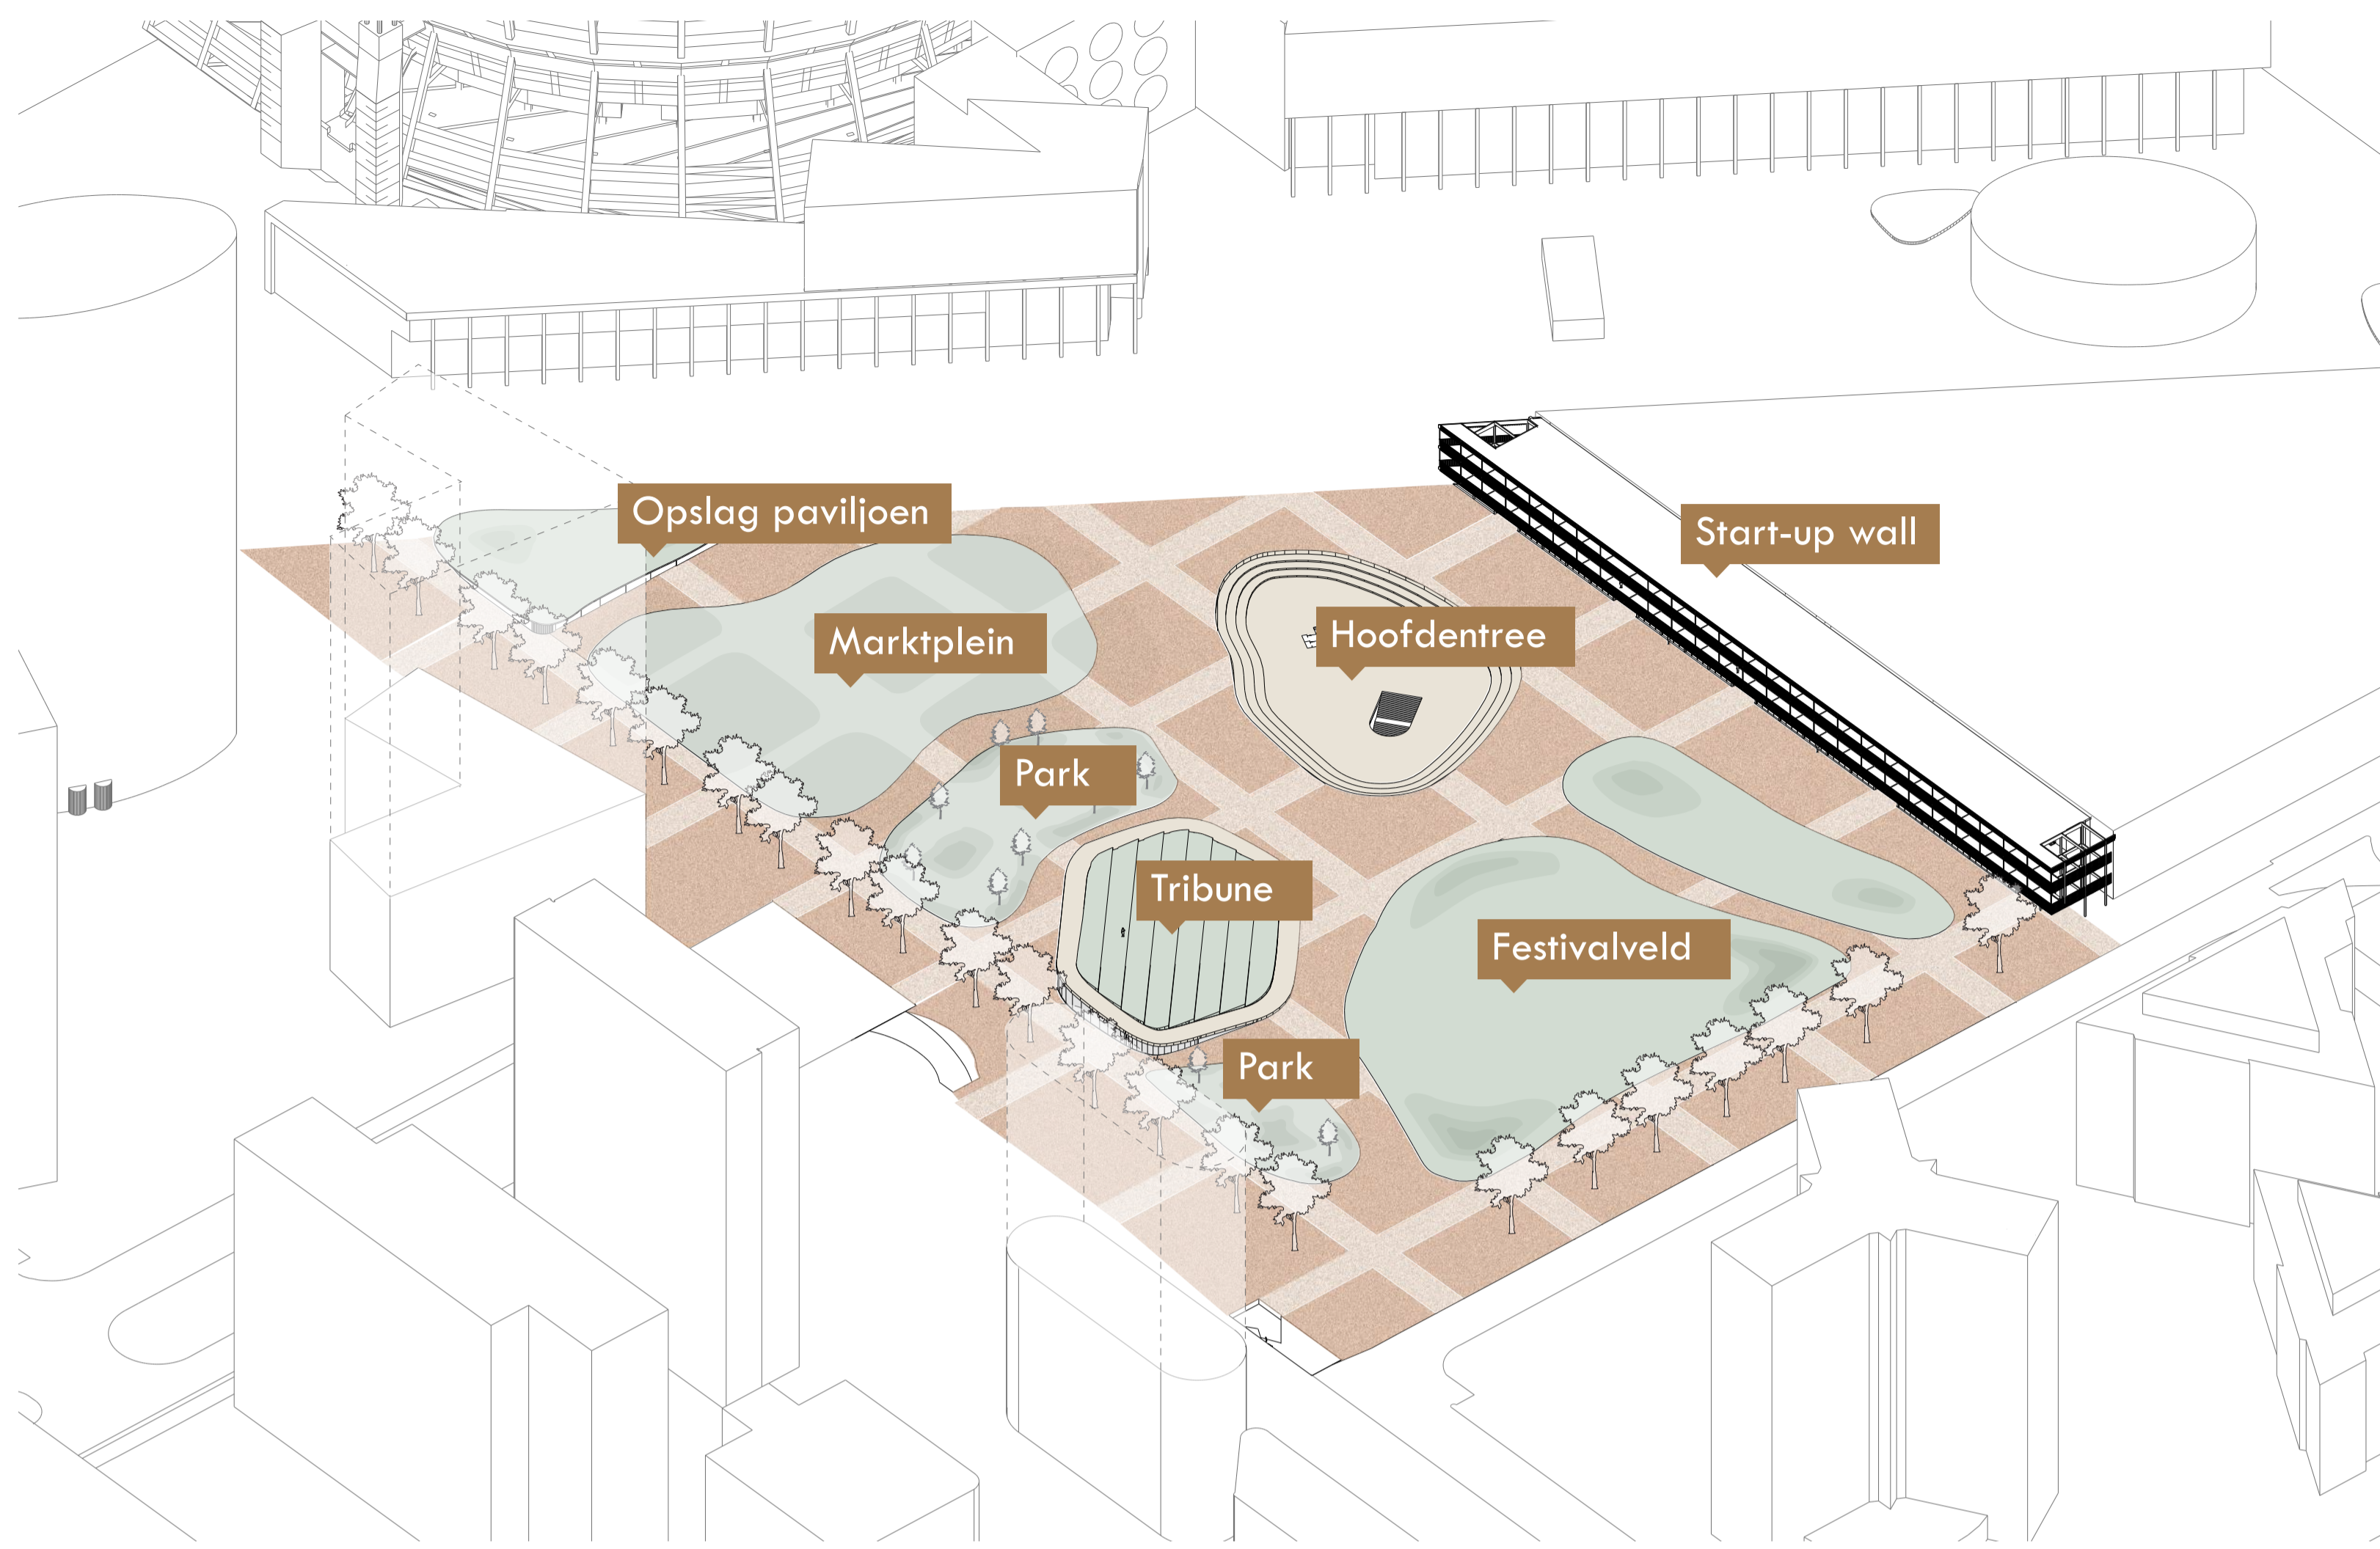


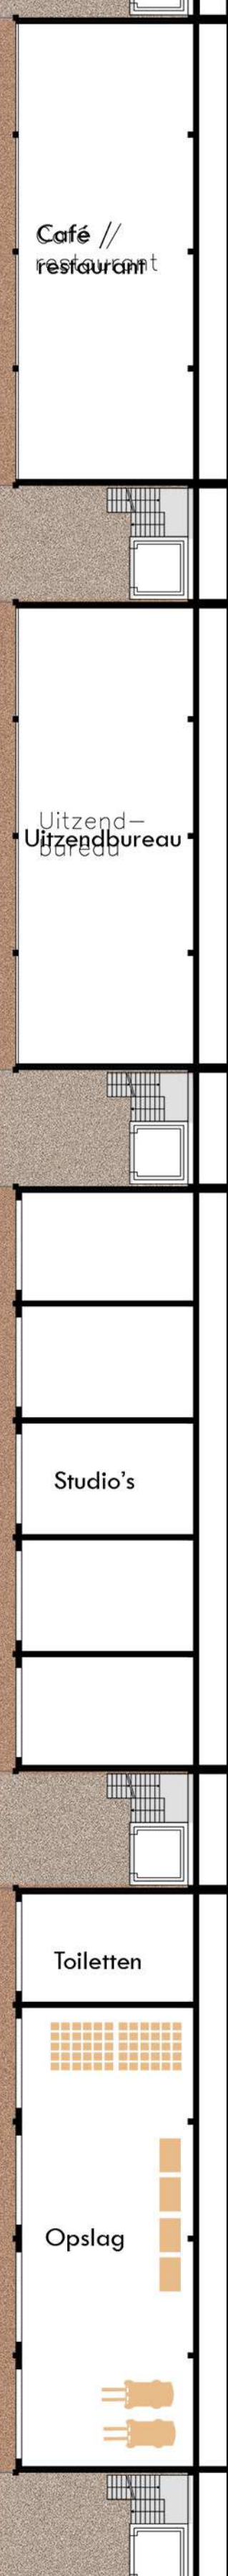

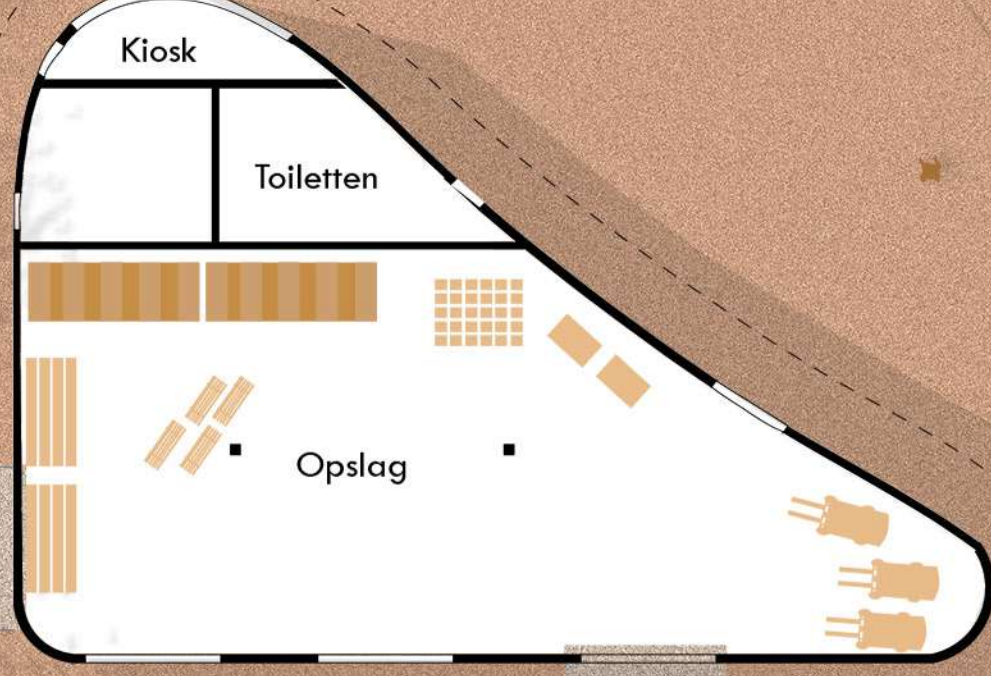

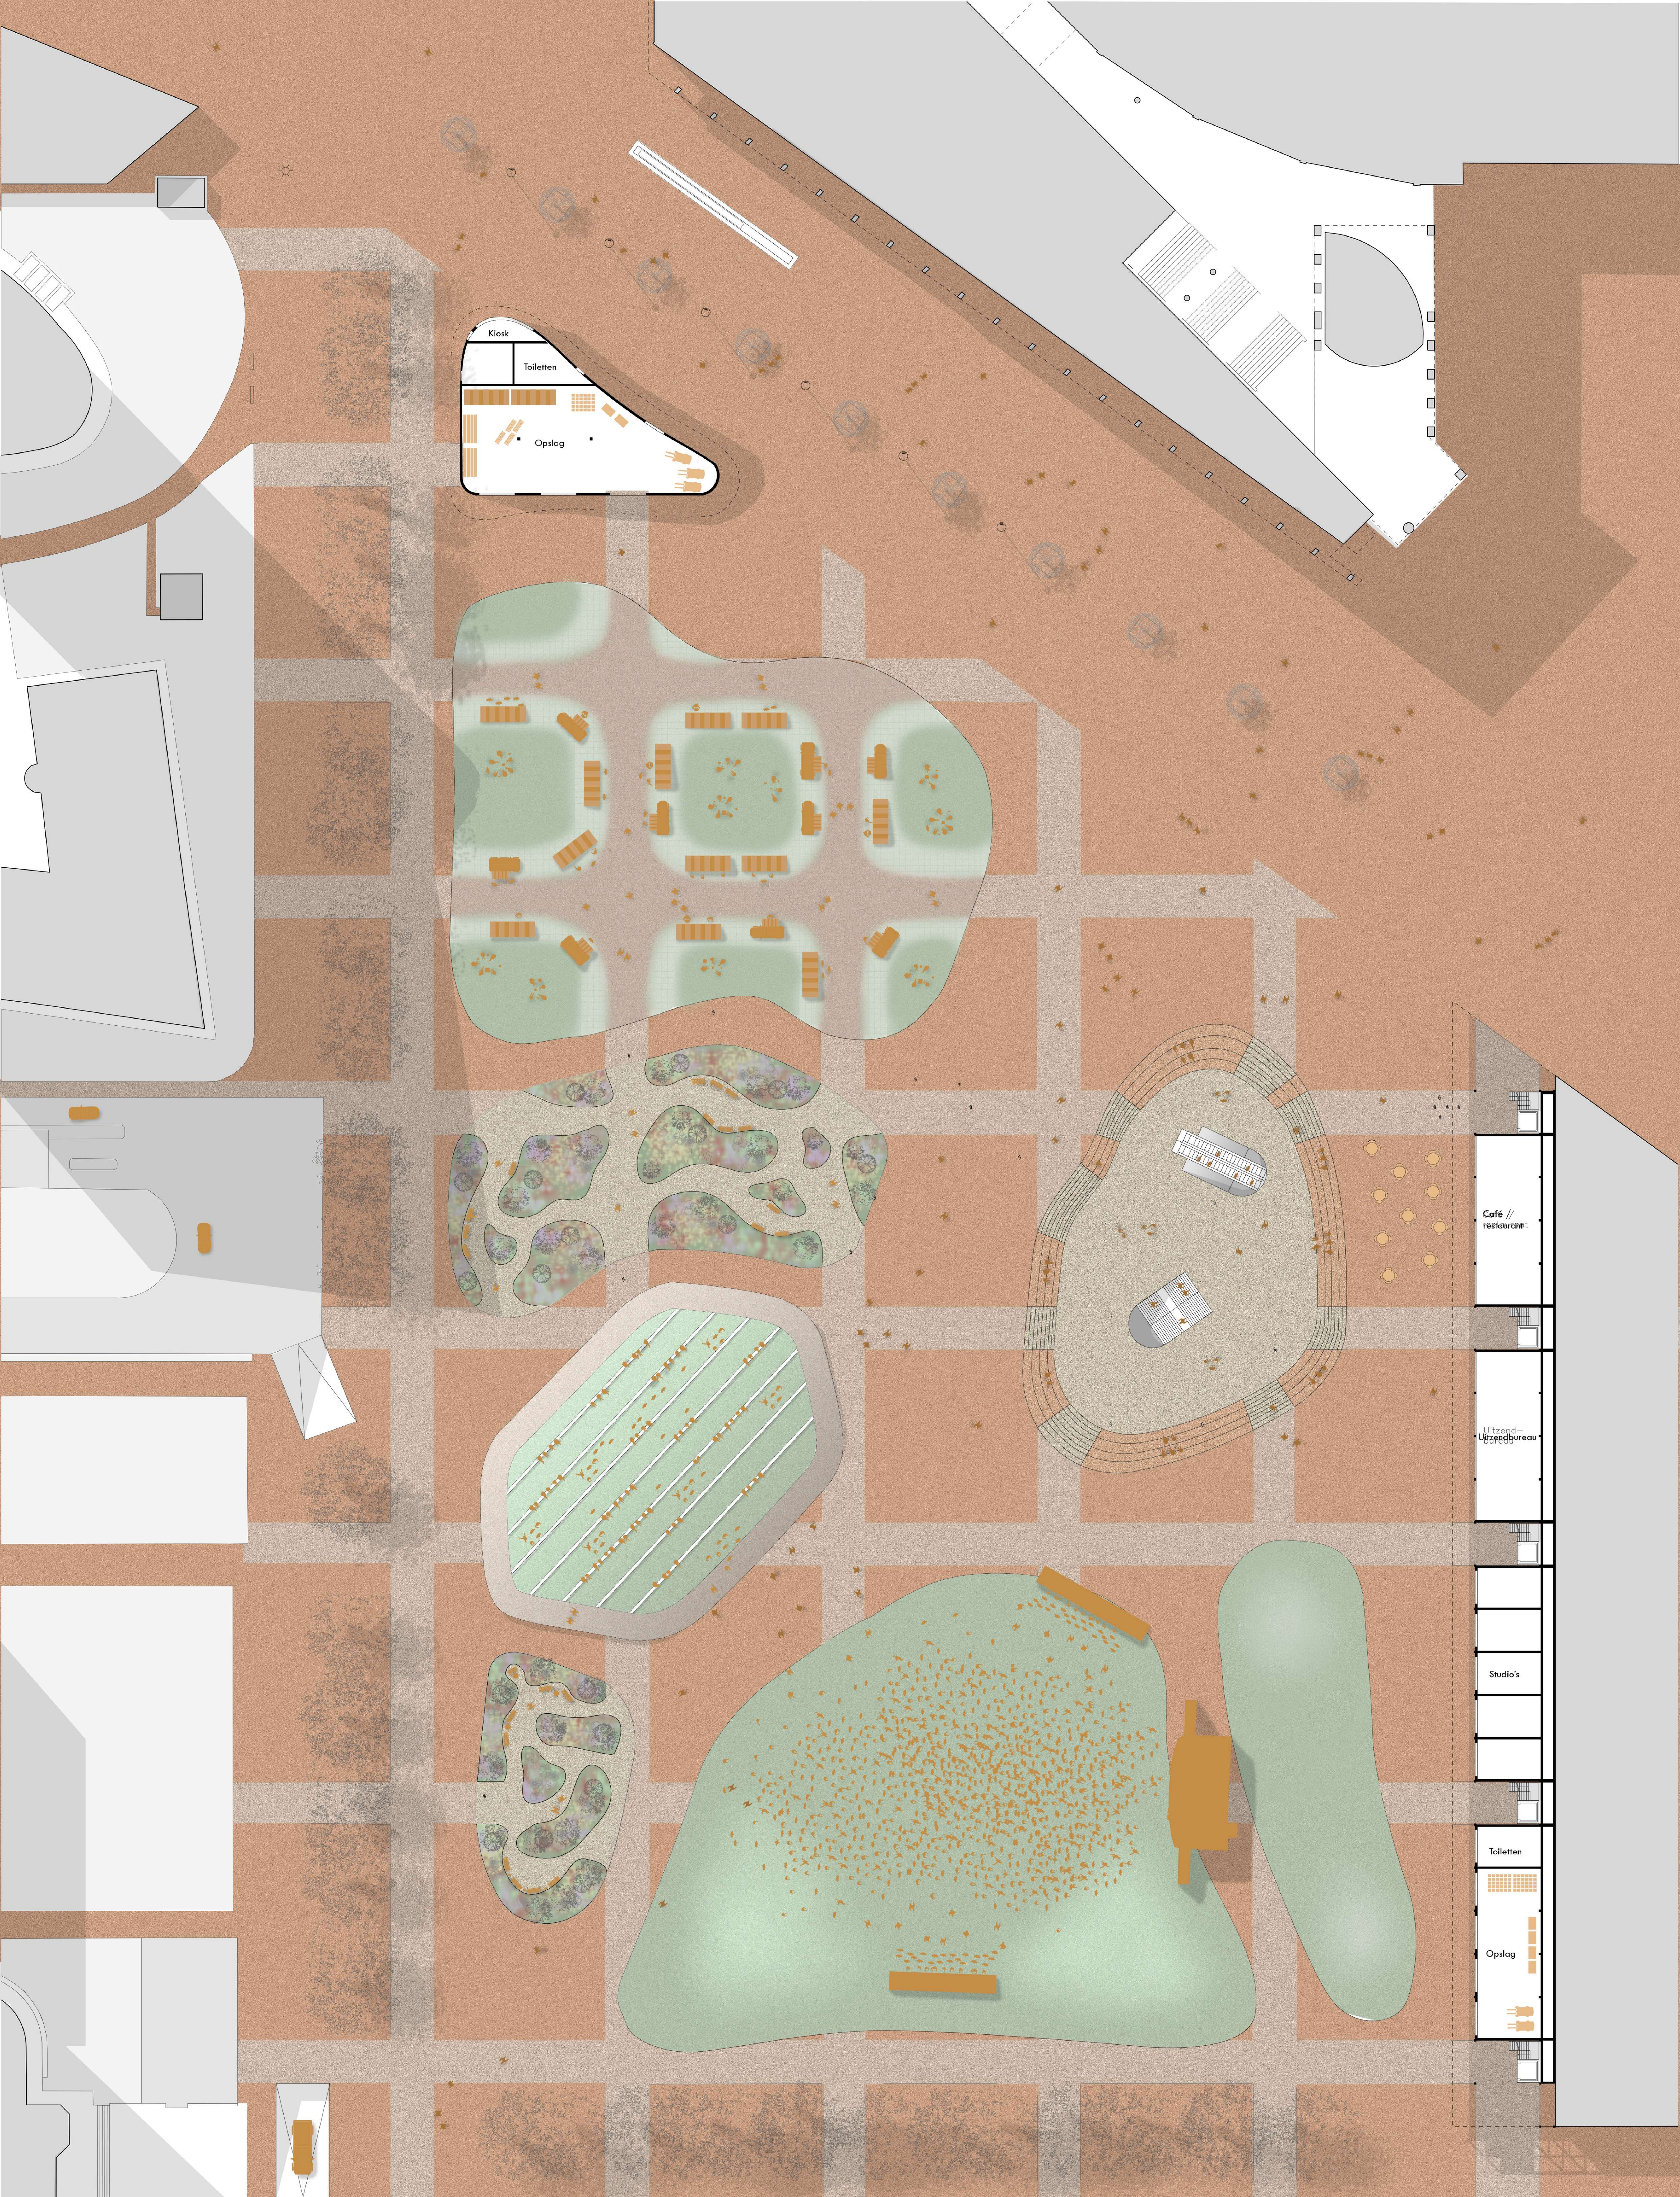

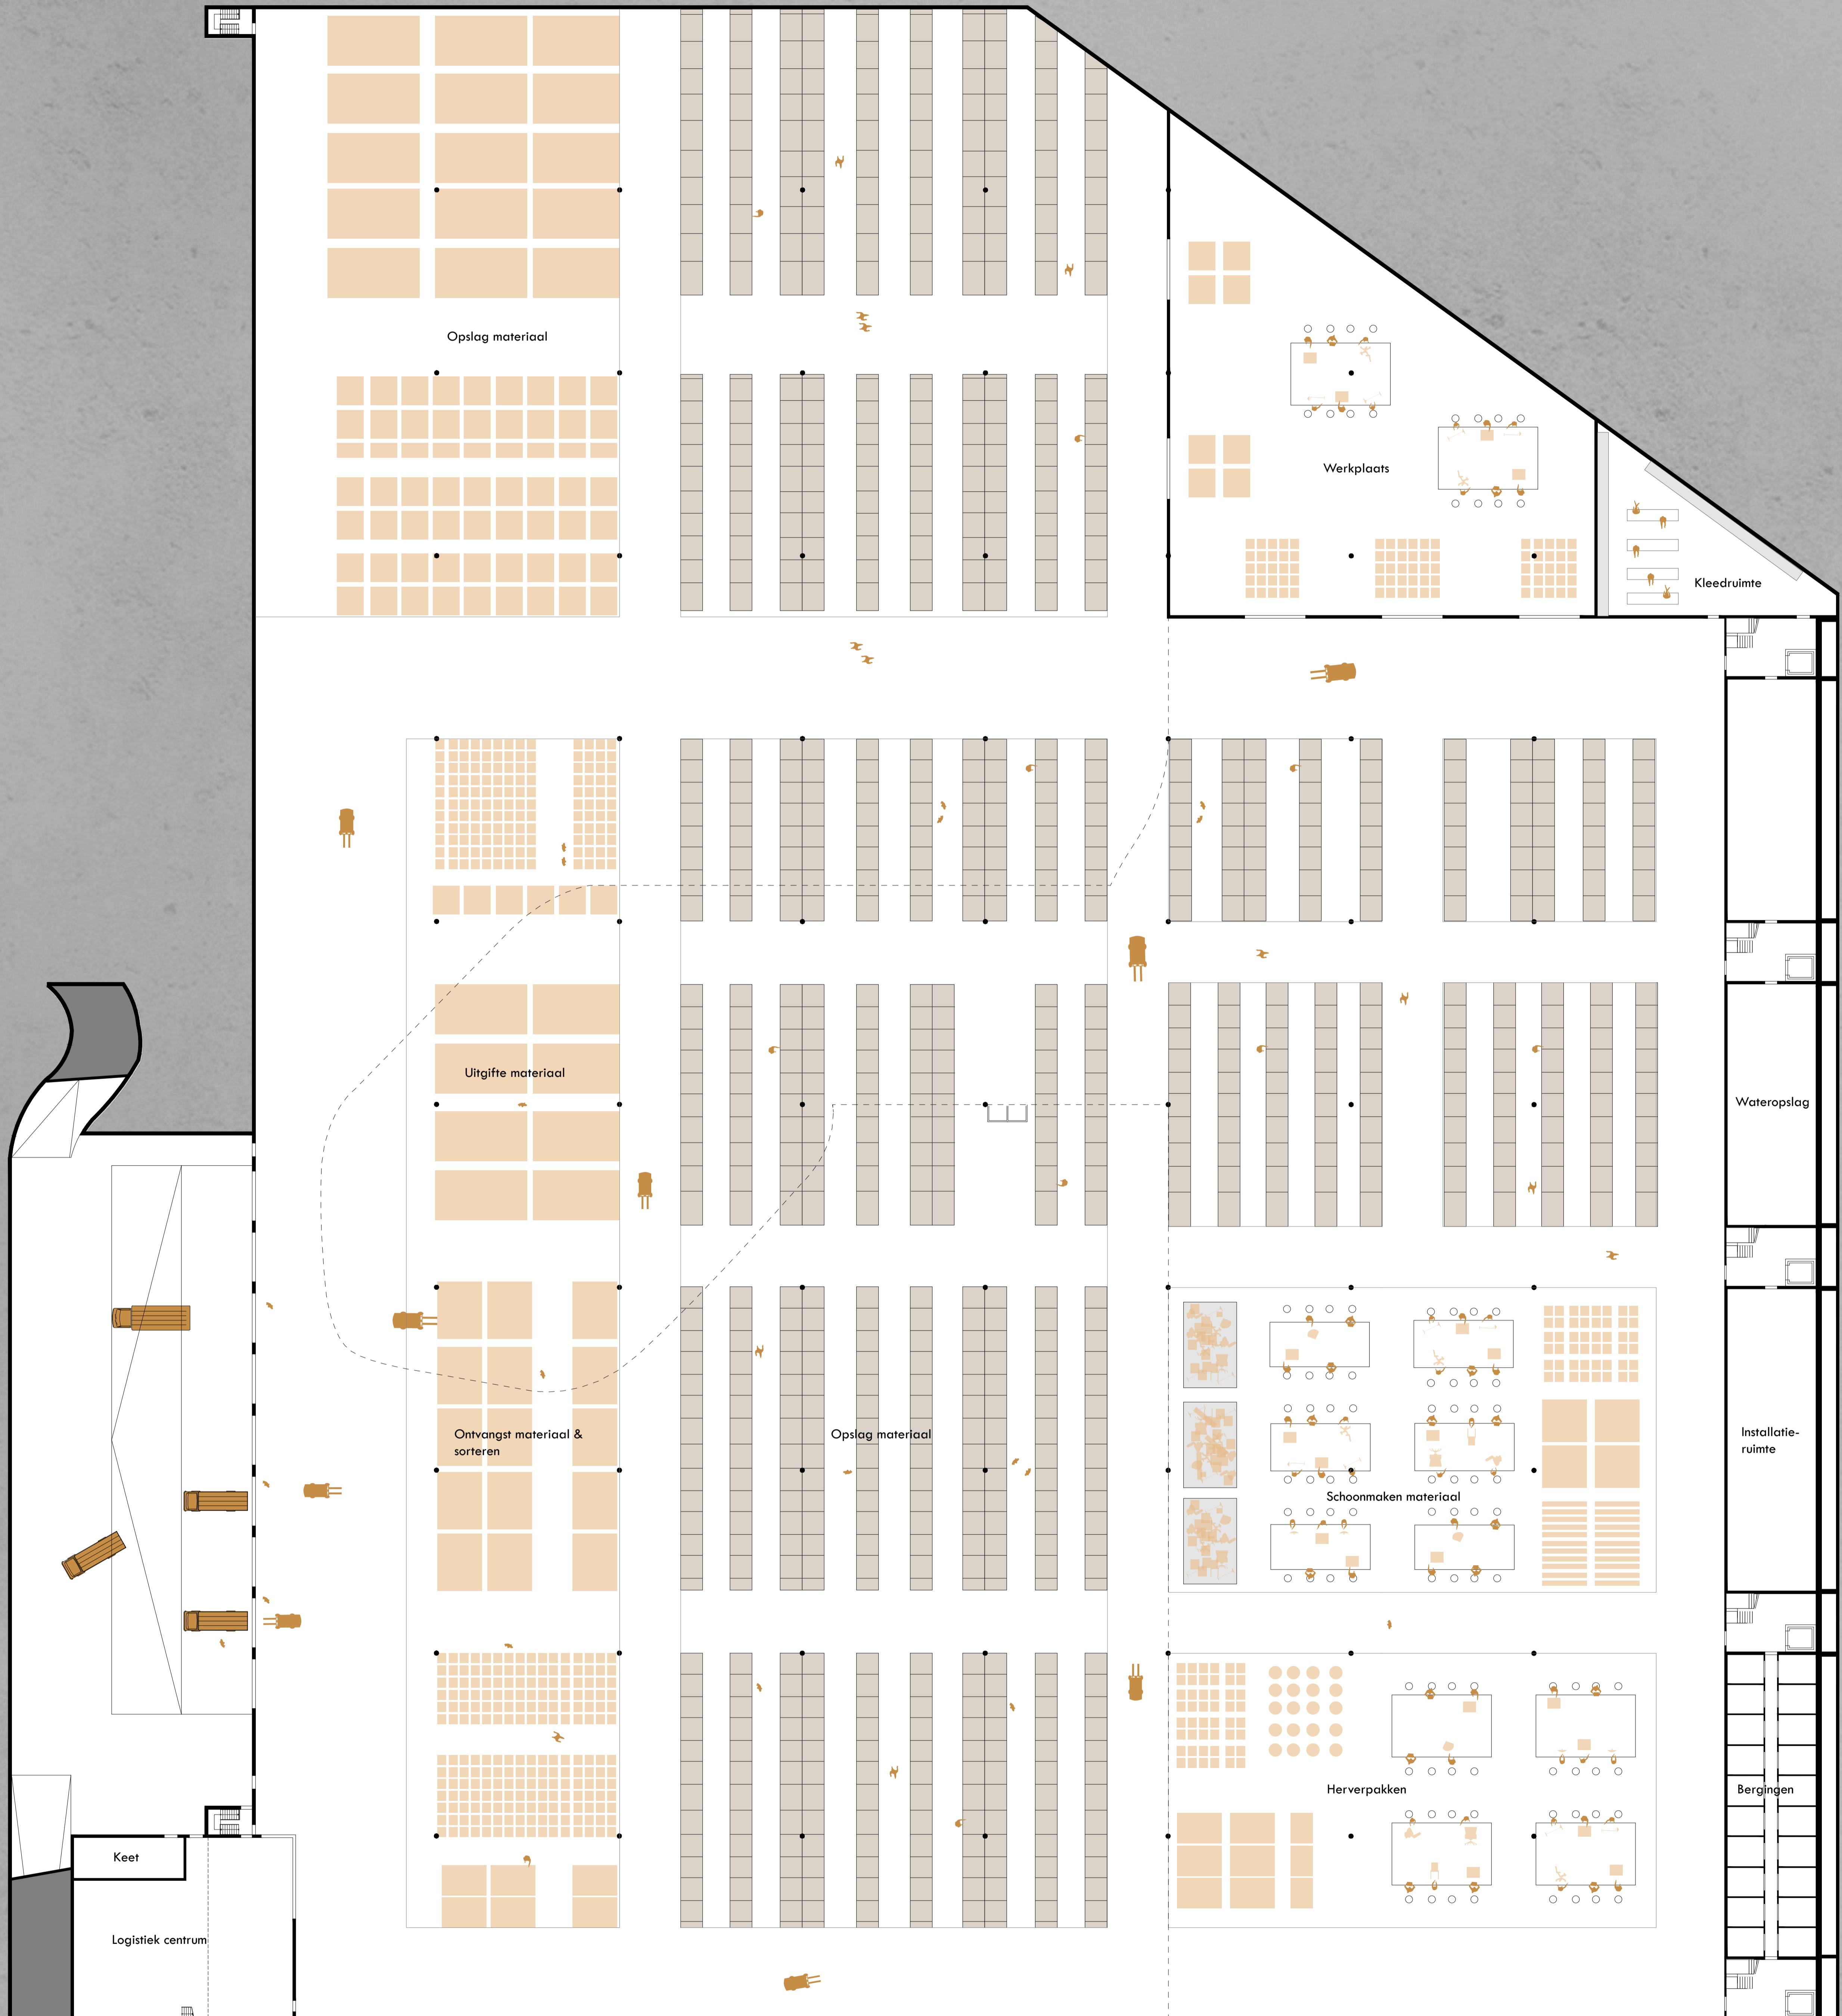

 

Beschikbare
stoelen

Transporteren

Uitladen

Sorteren & opslaan

Na gebruik materiaal
hercirculeren

Aantrekken van klandizie
in openbare ruimte


Repareren / upcyclen


Verkopen




Toepassen

DWARSDOORSNEDE

SCHAAL 1:100

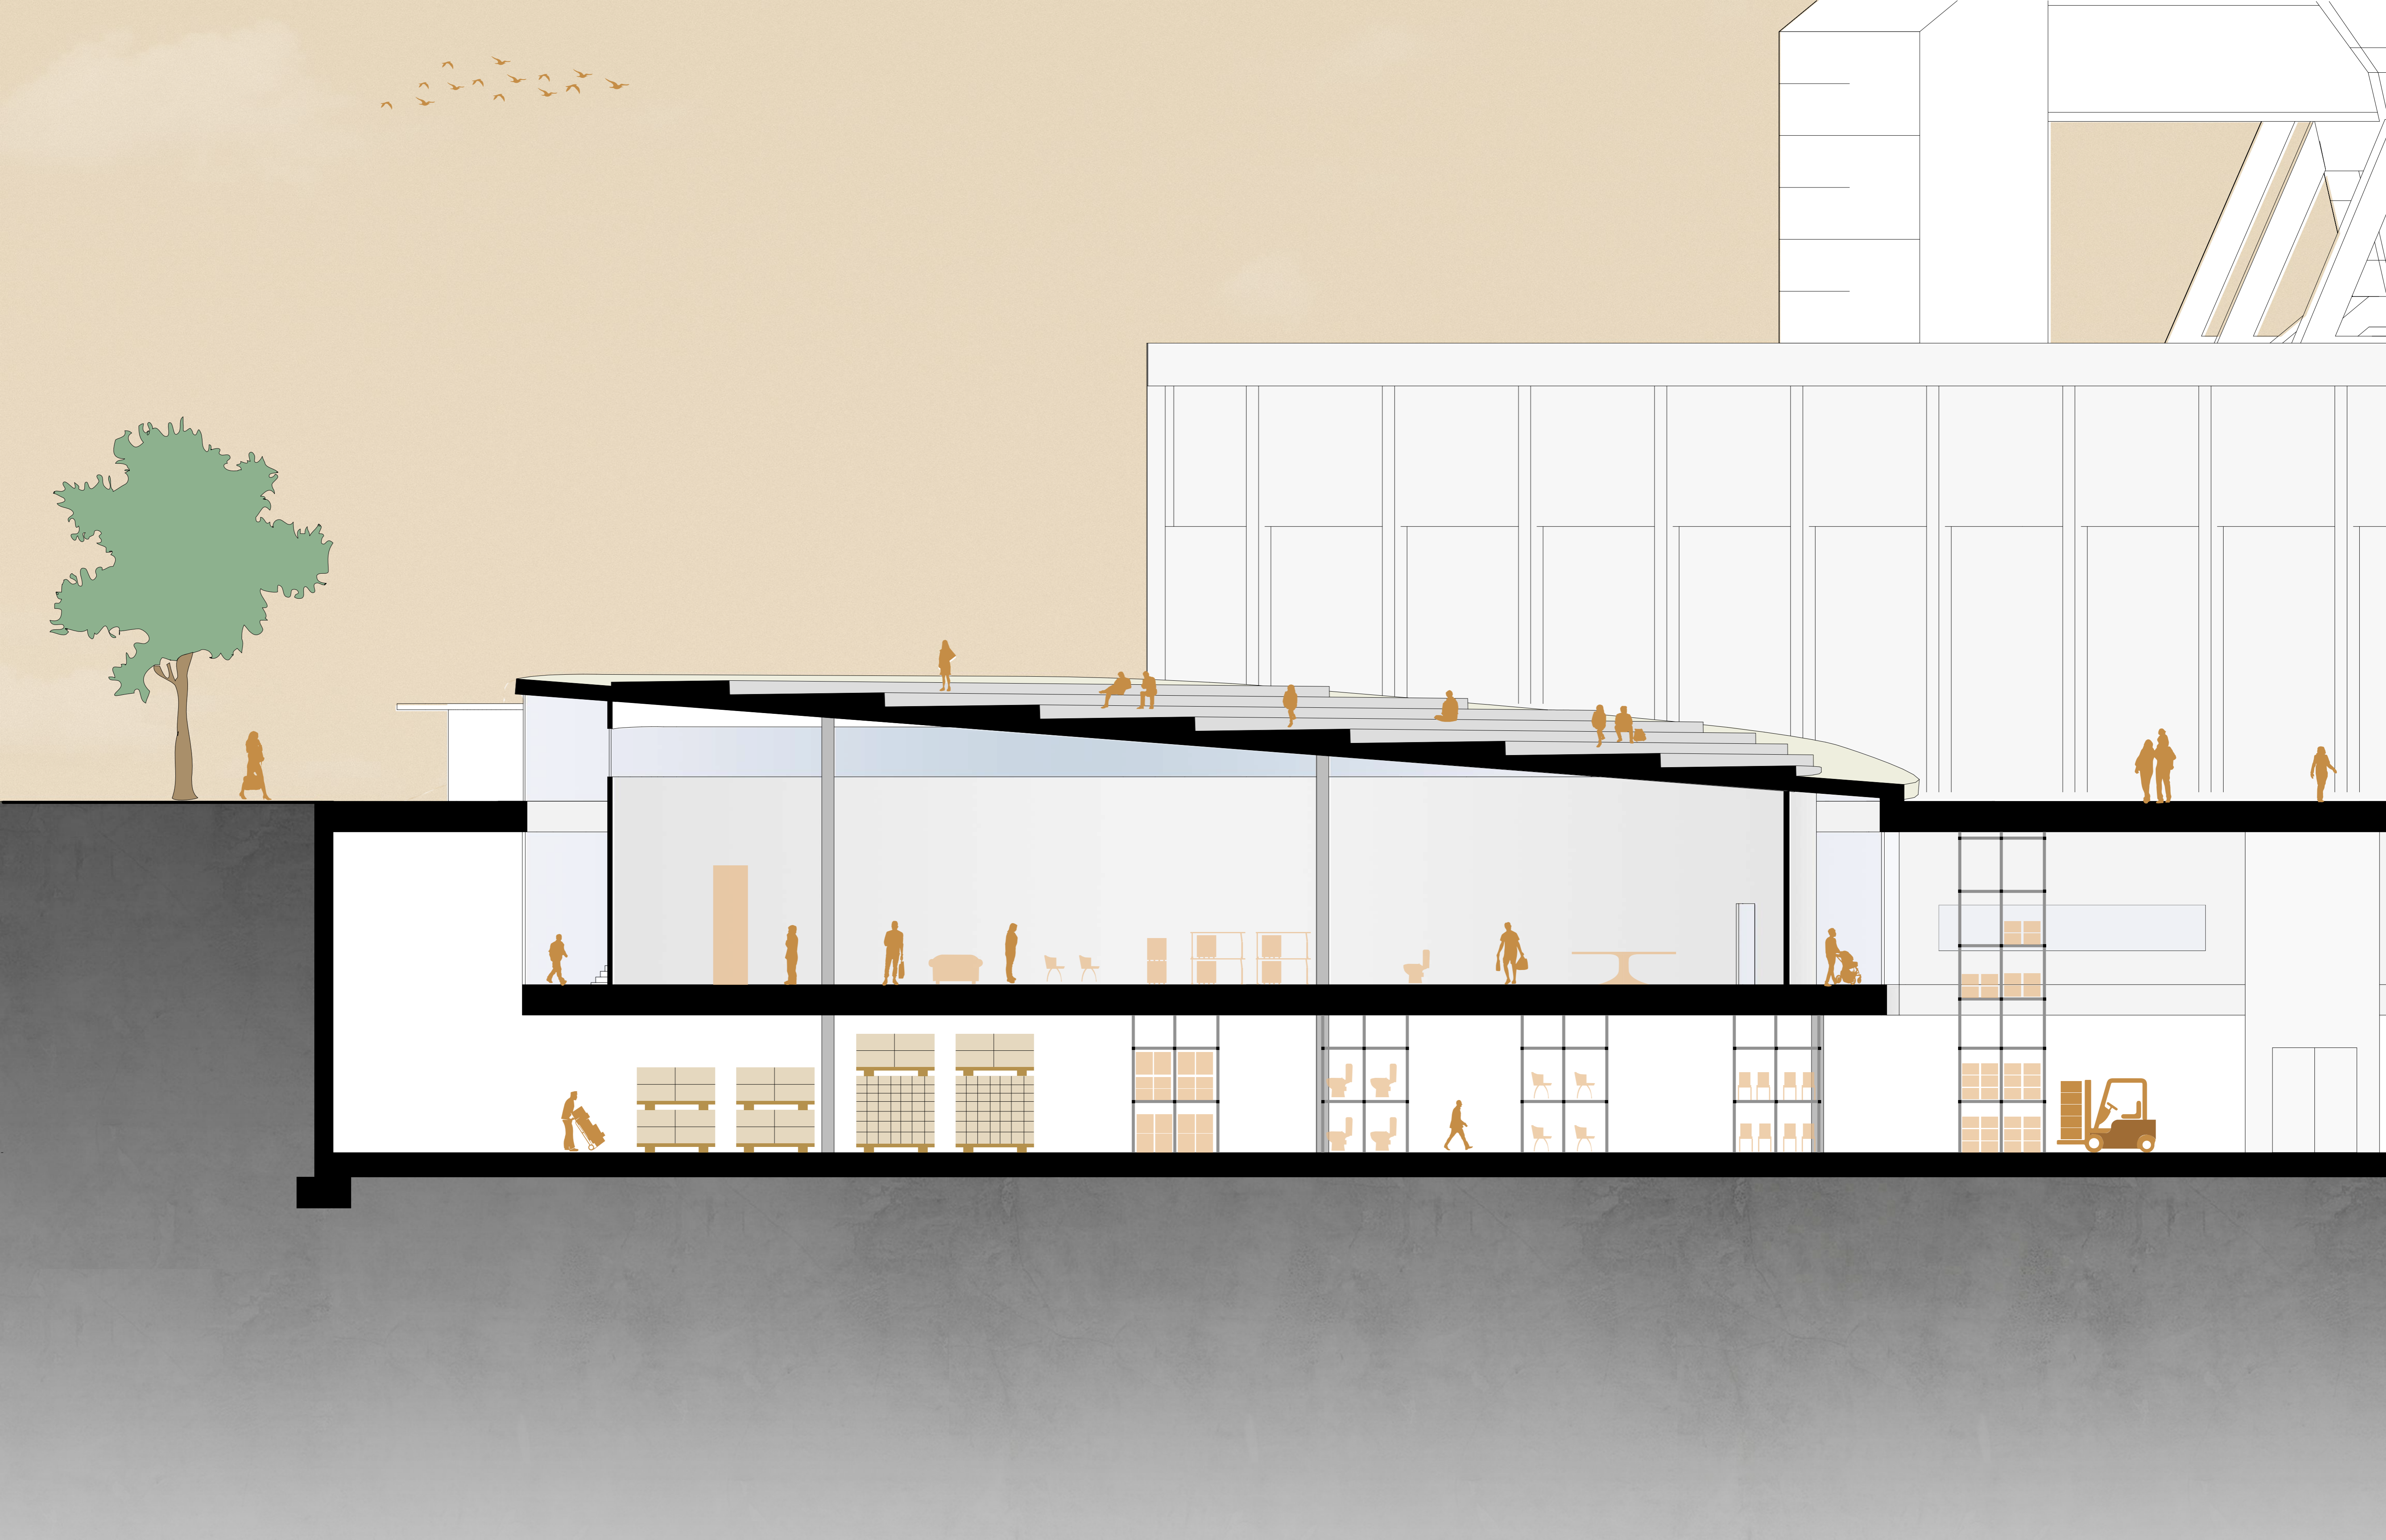


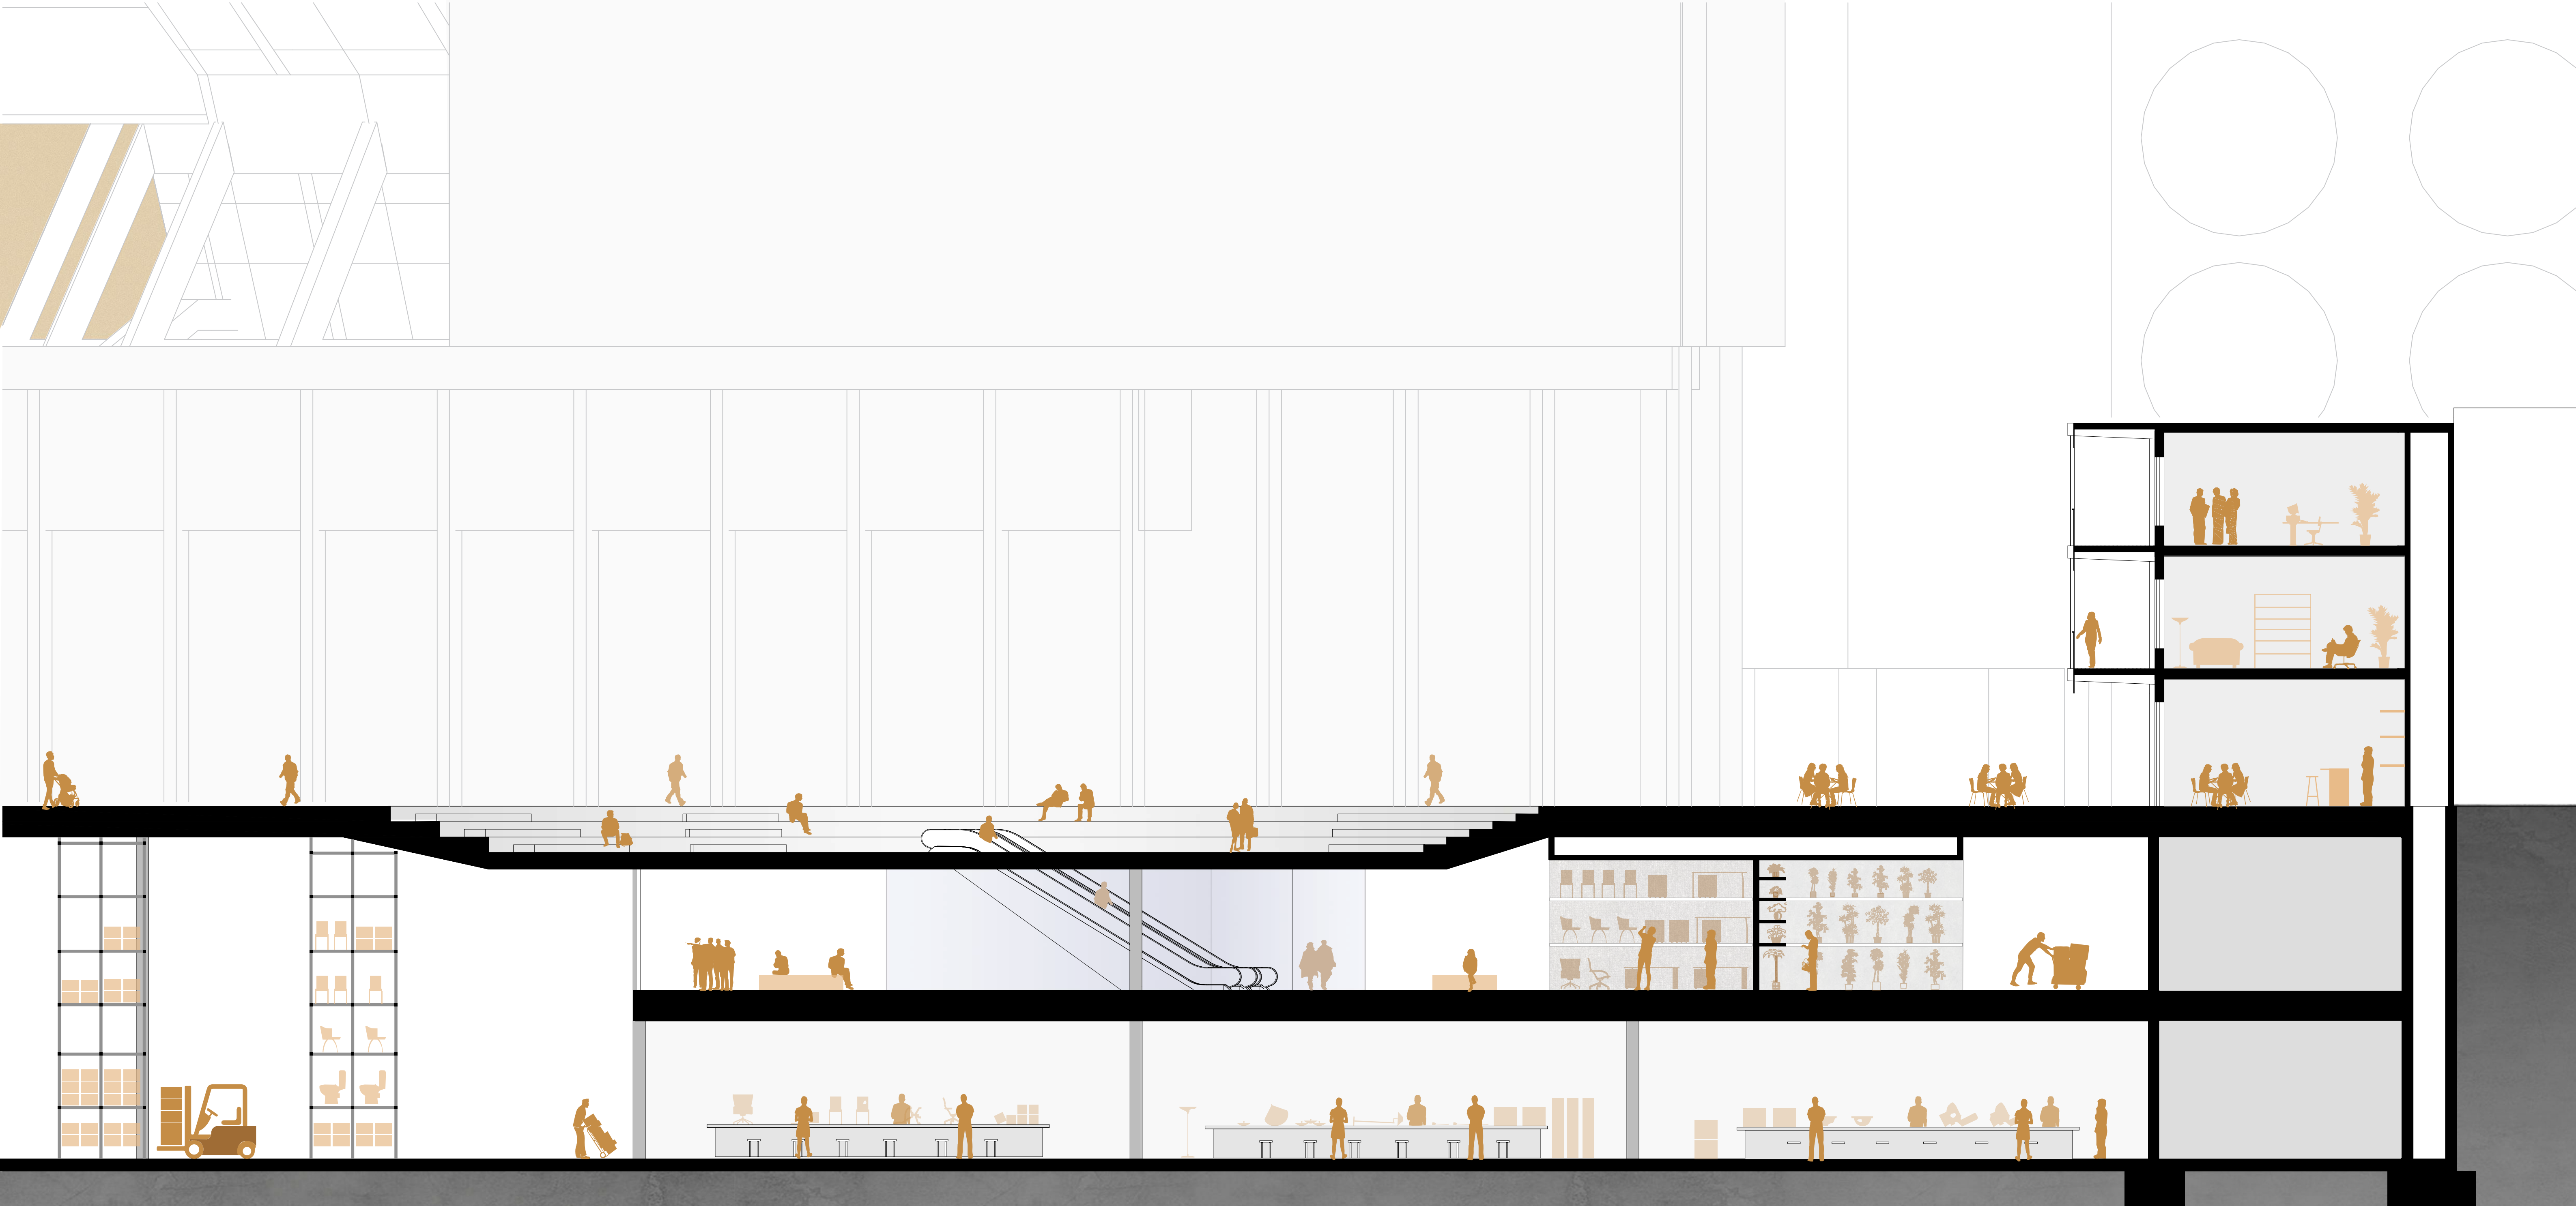

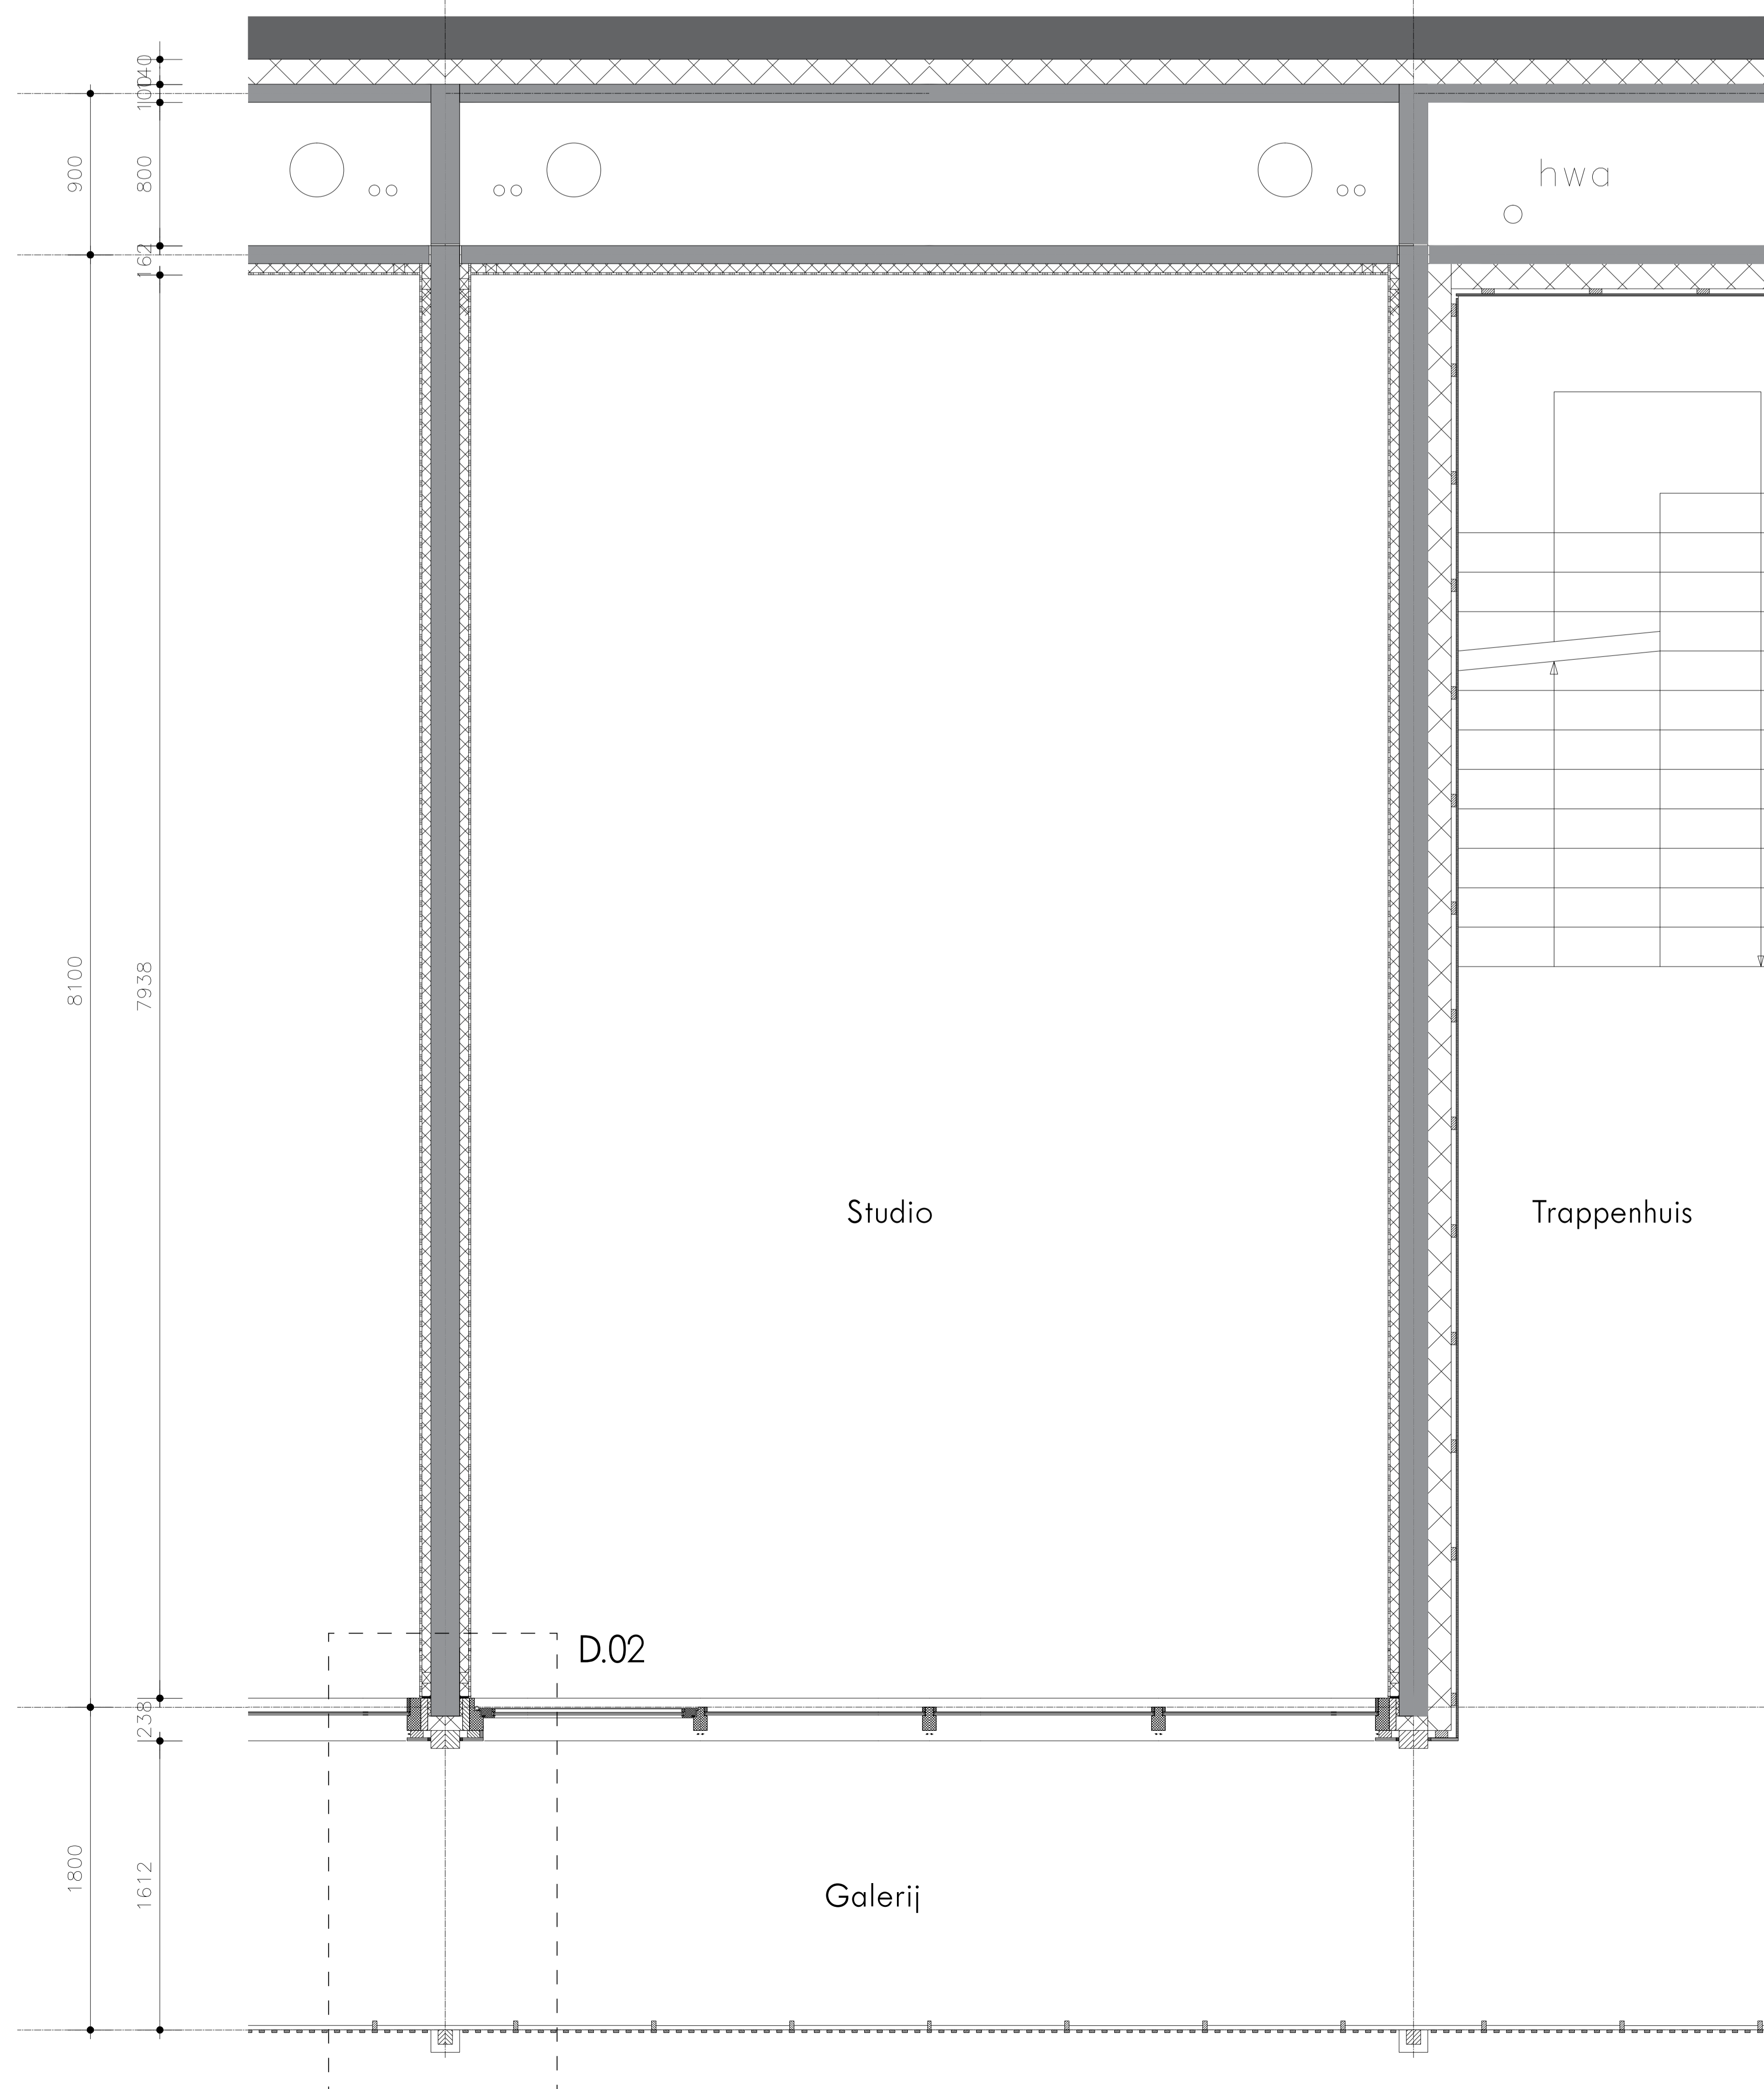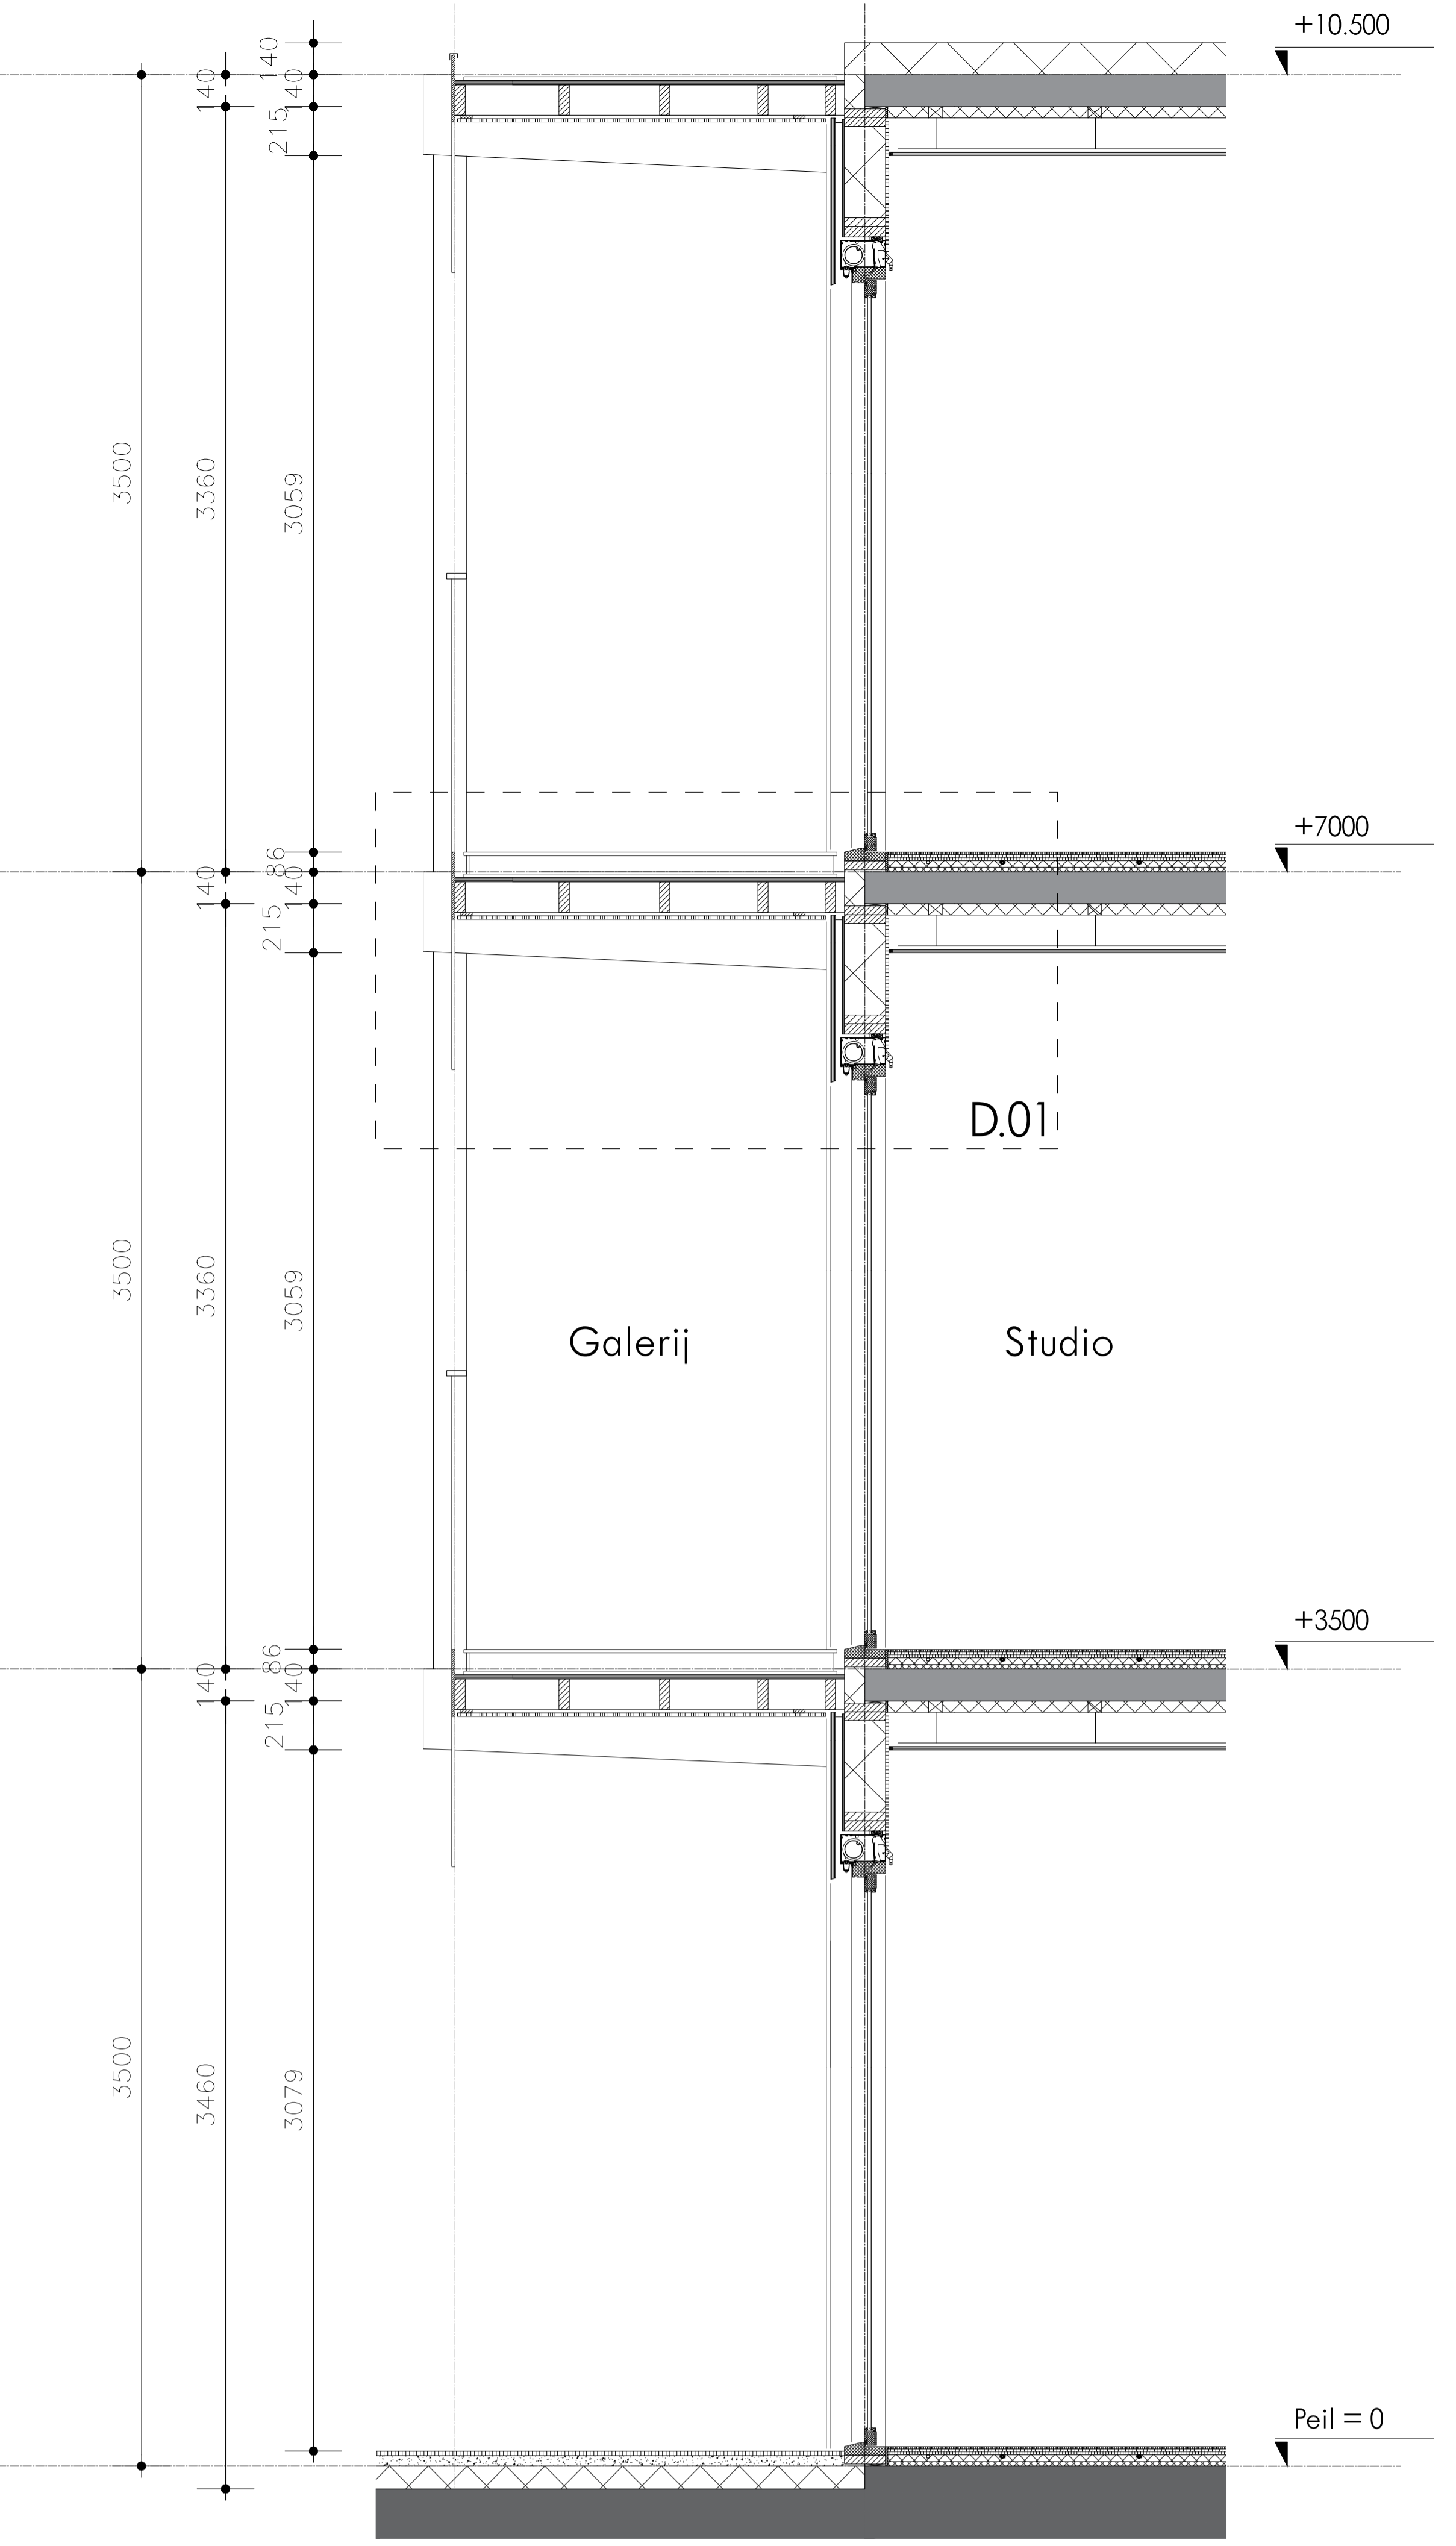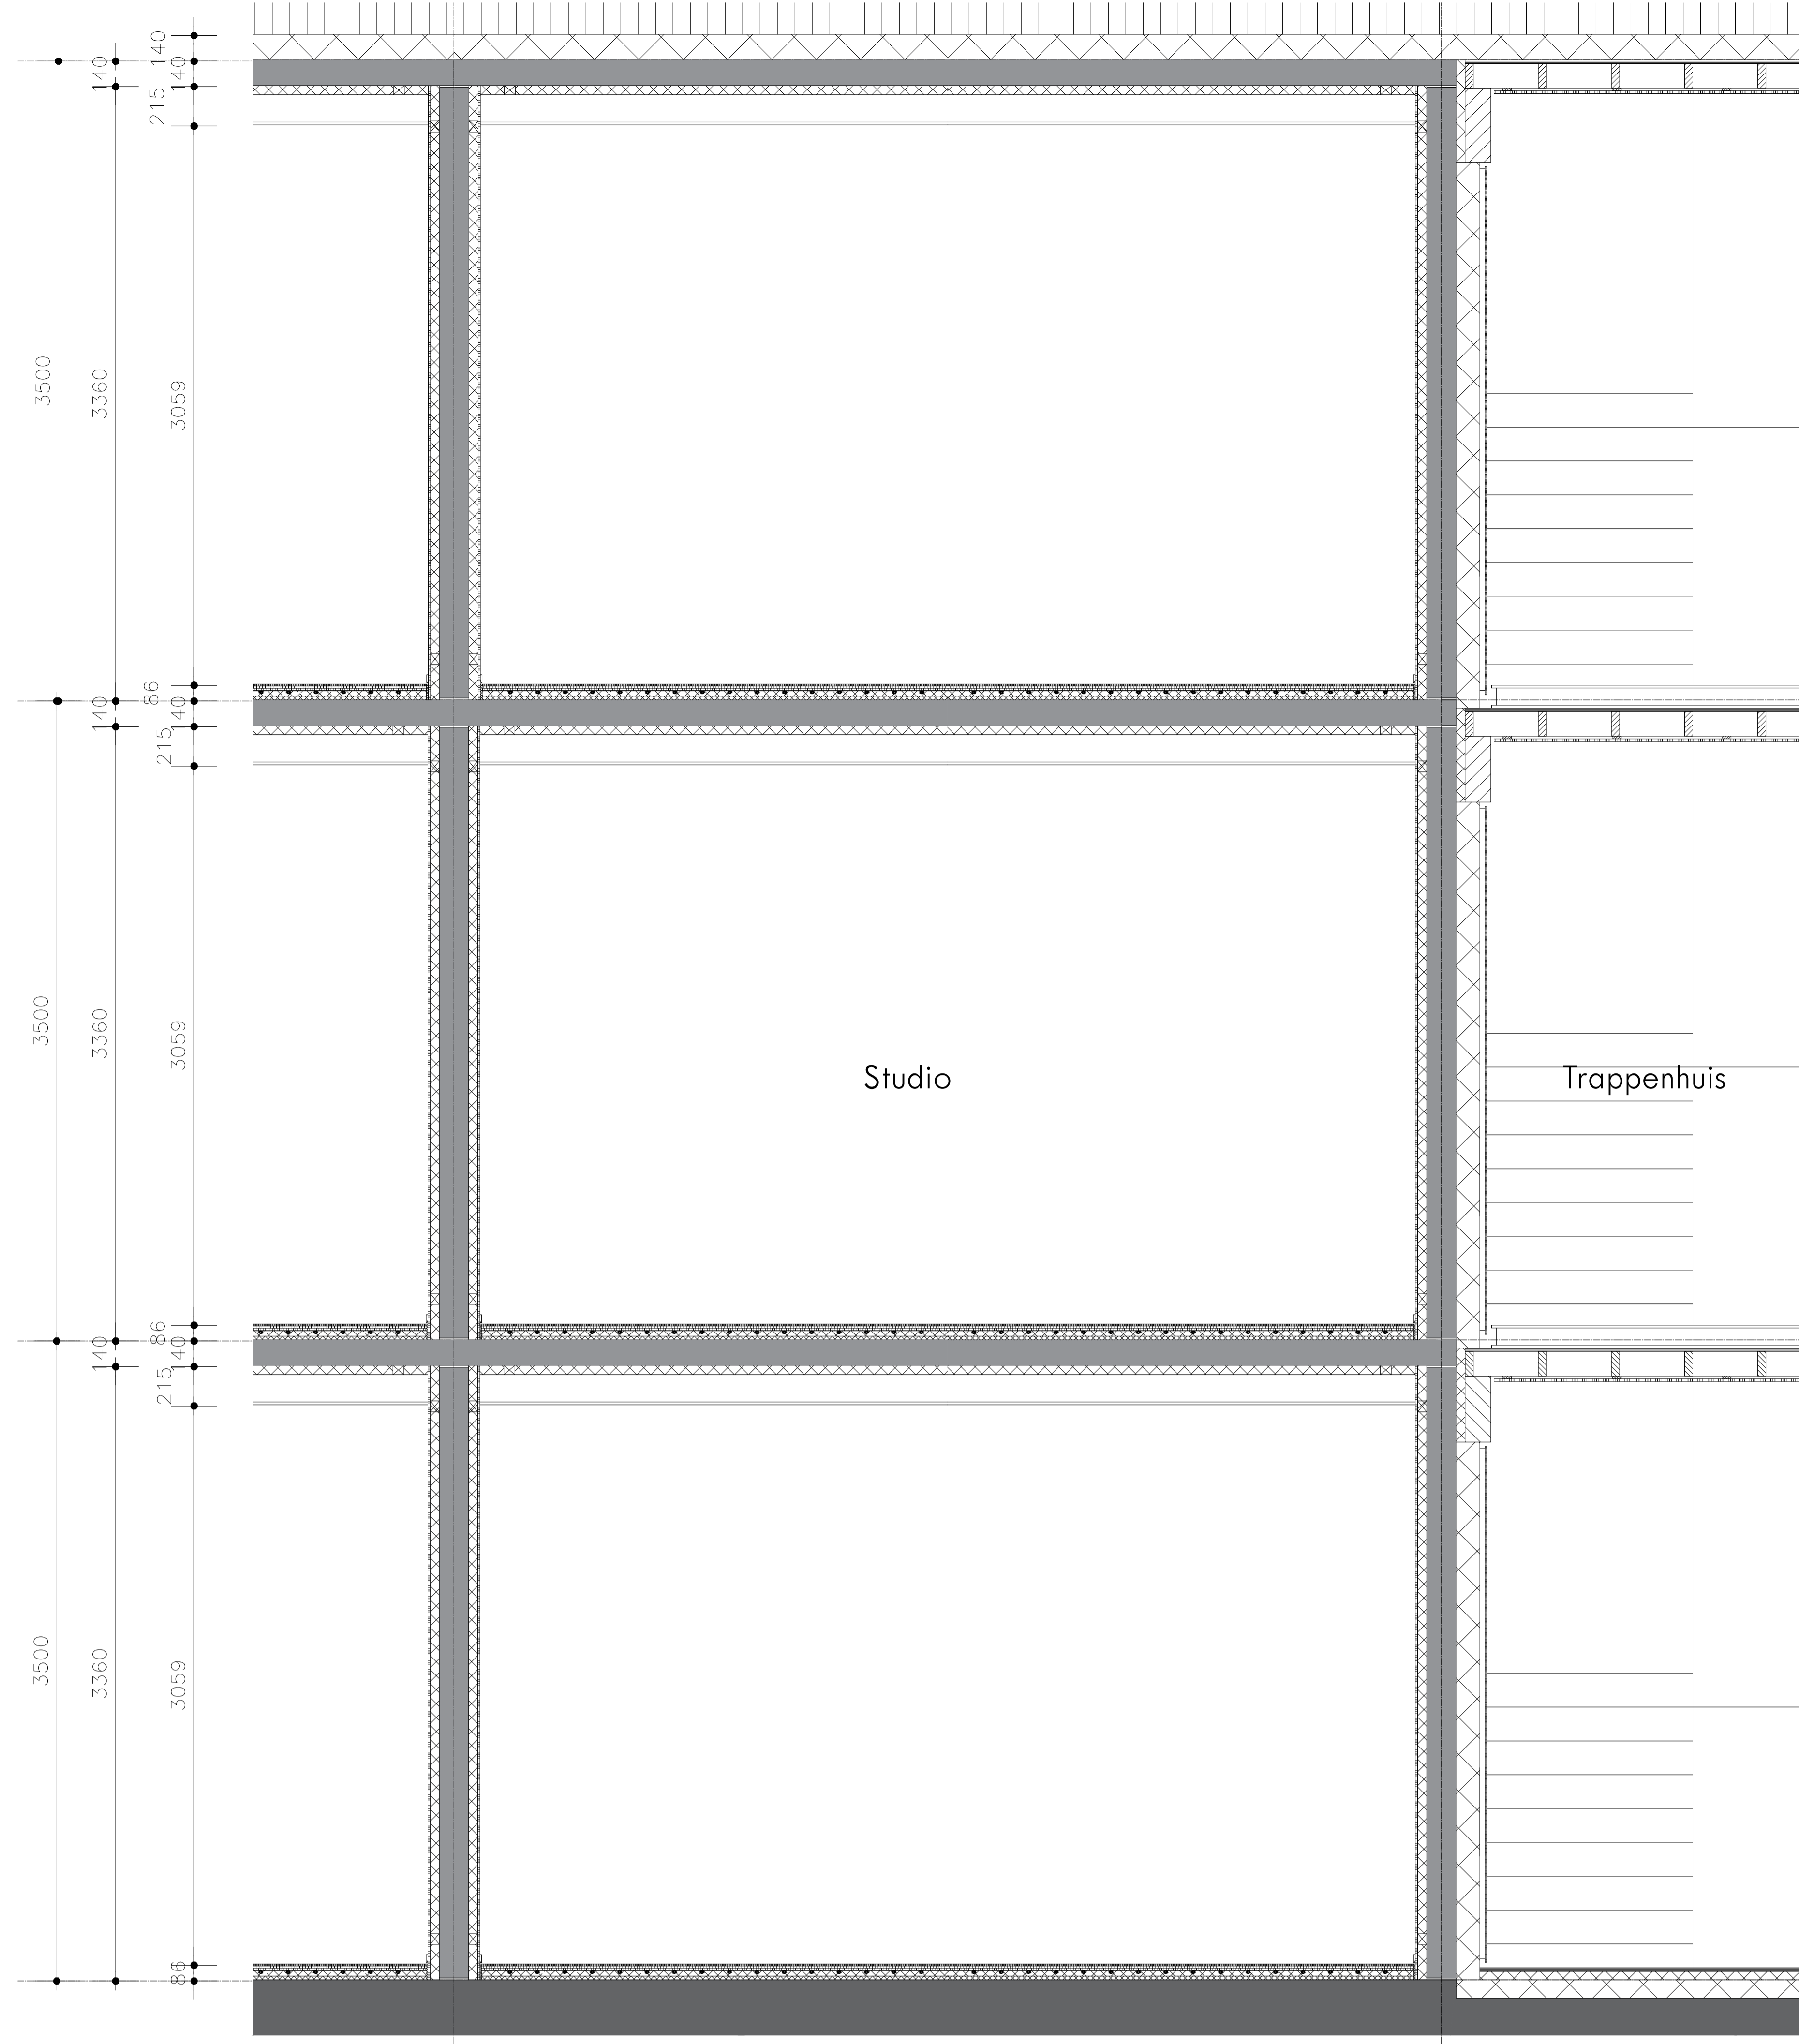


UITWERKING WAND
Lengte-, dwars- en horizontale doorsnede wand

SCHAAL 1:20

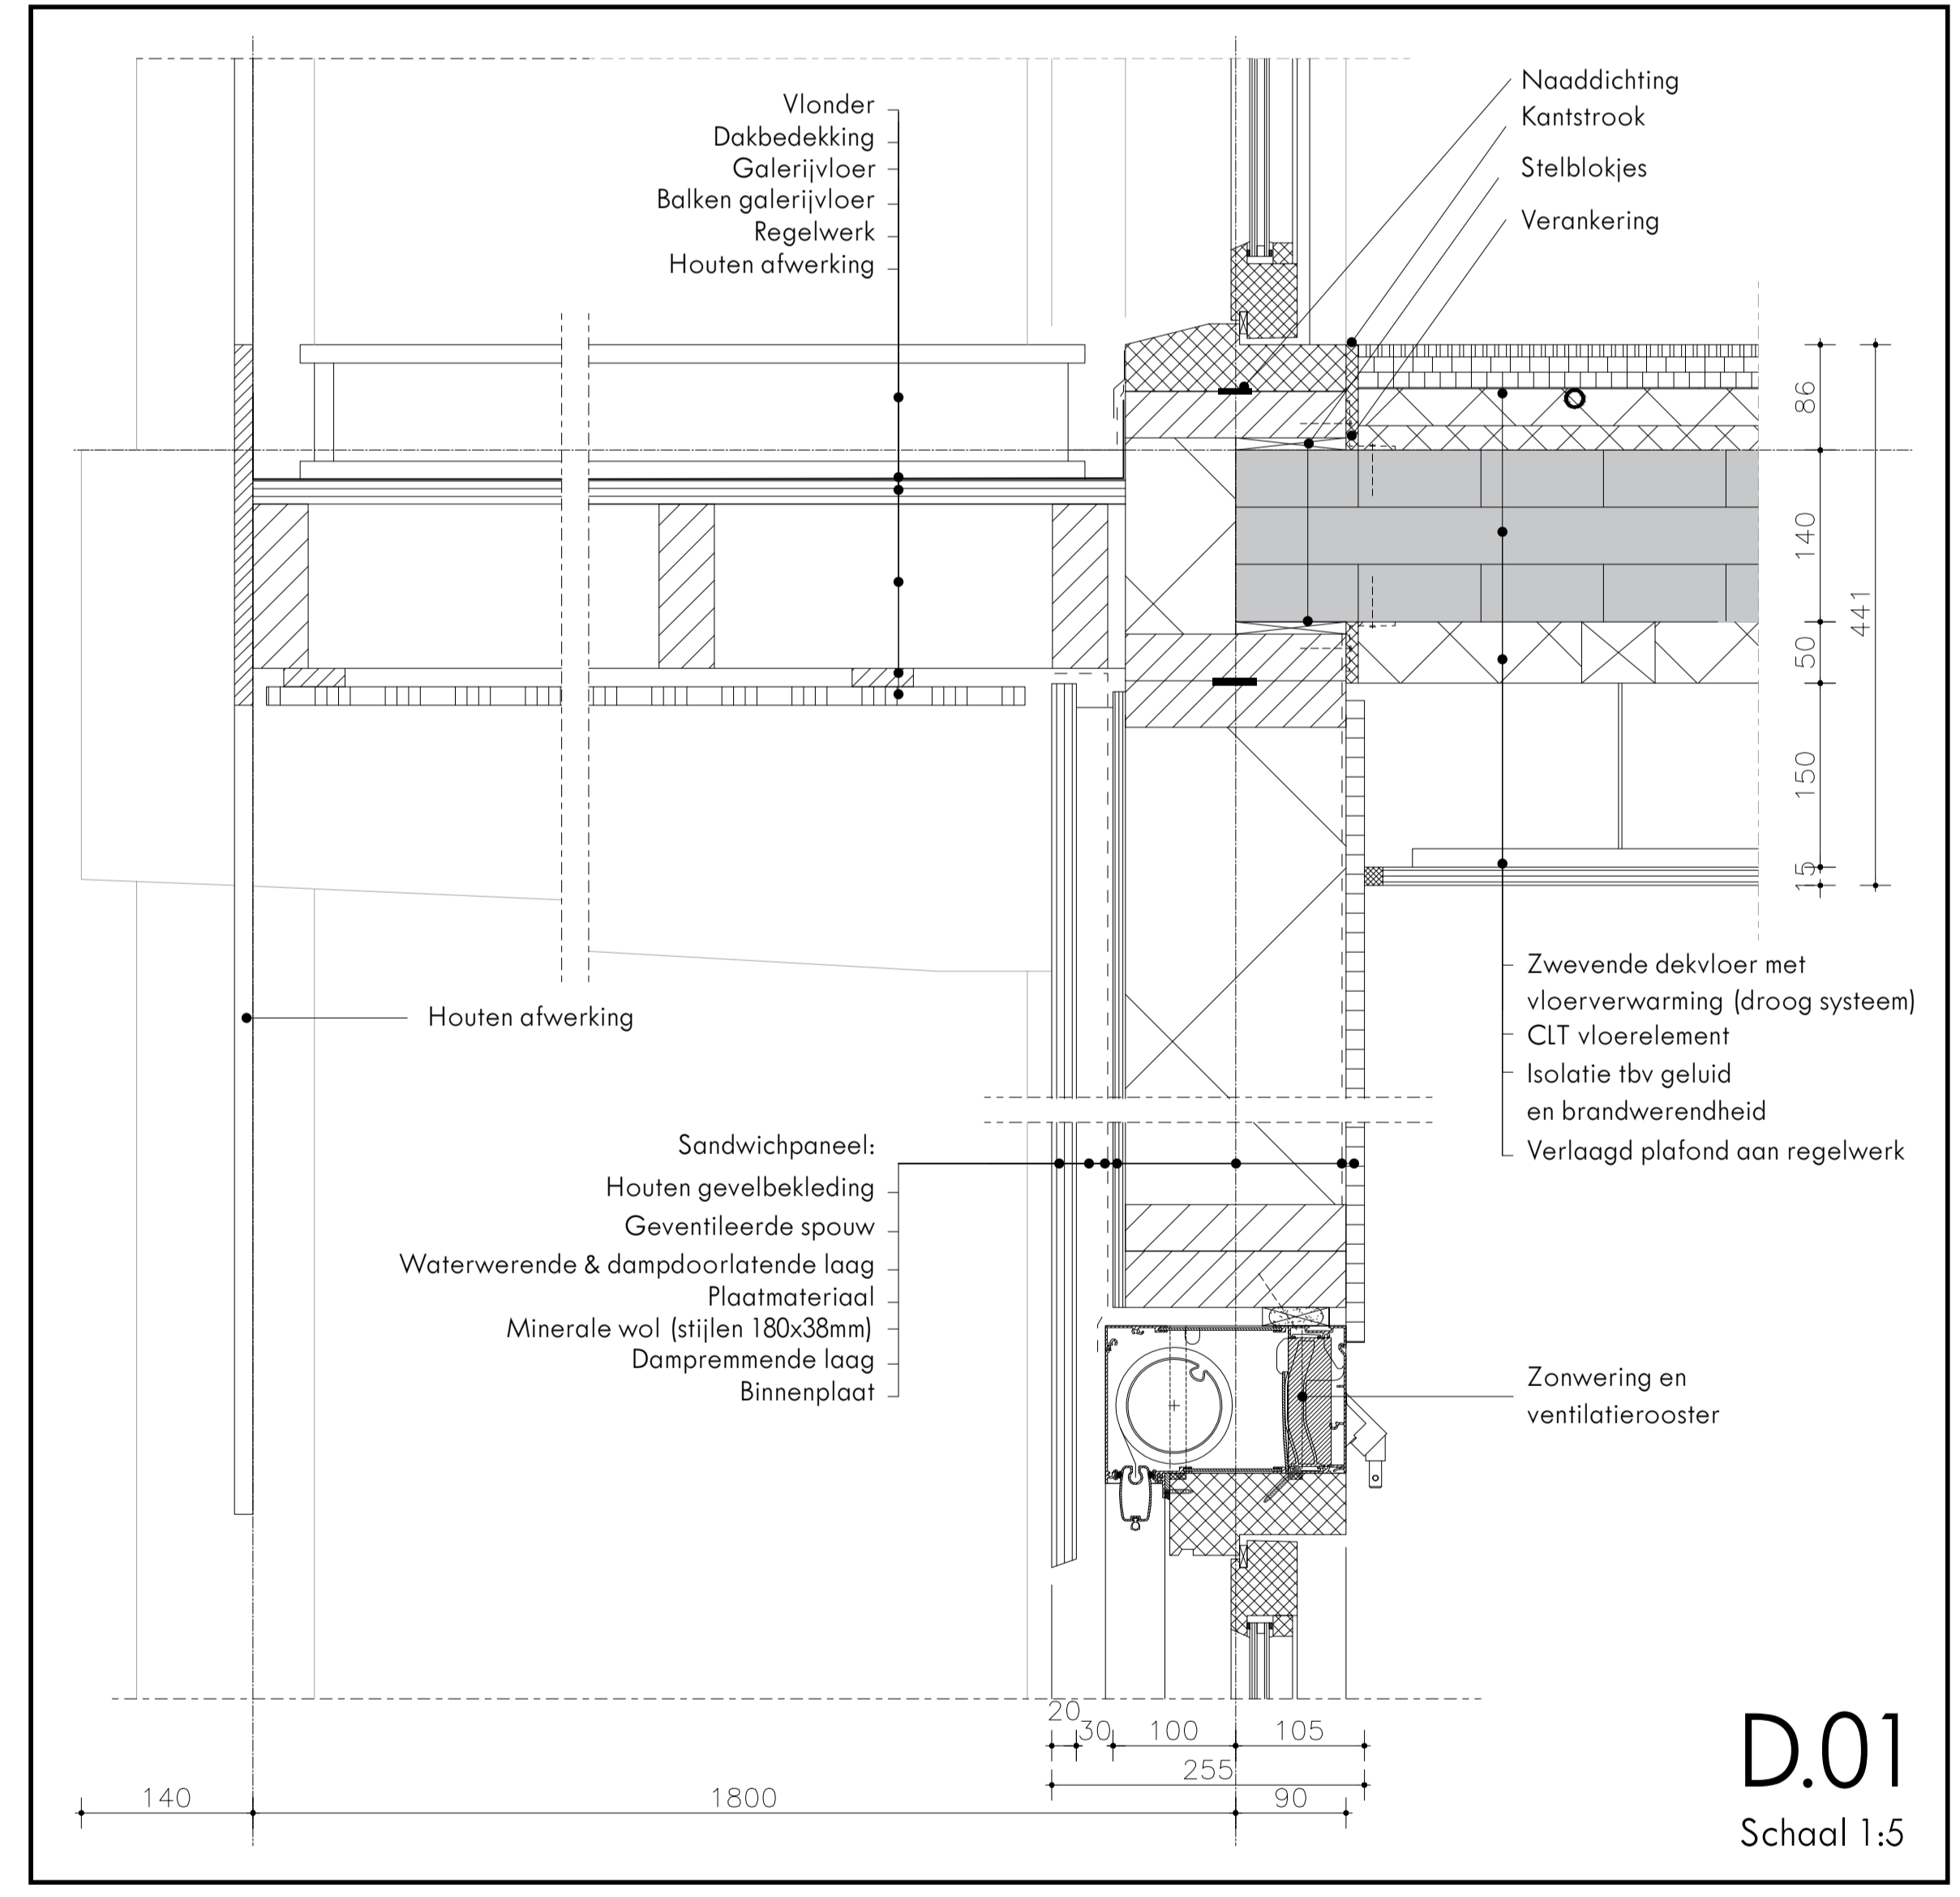

D.01
Schaal 1:5



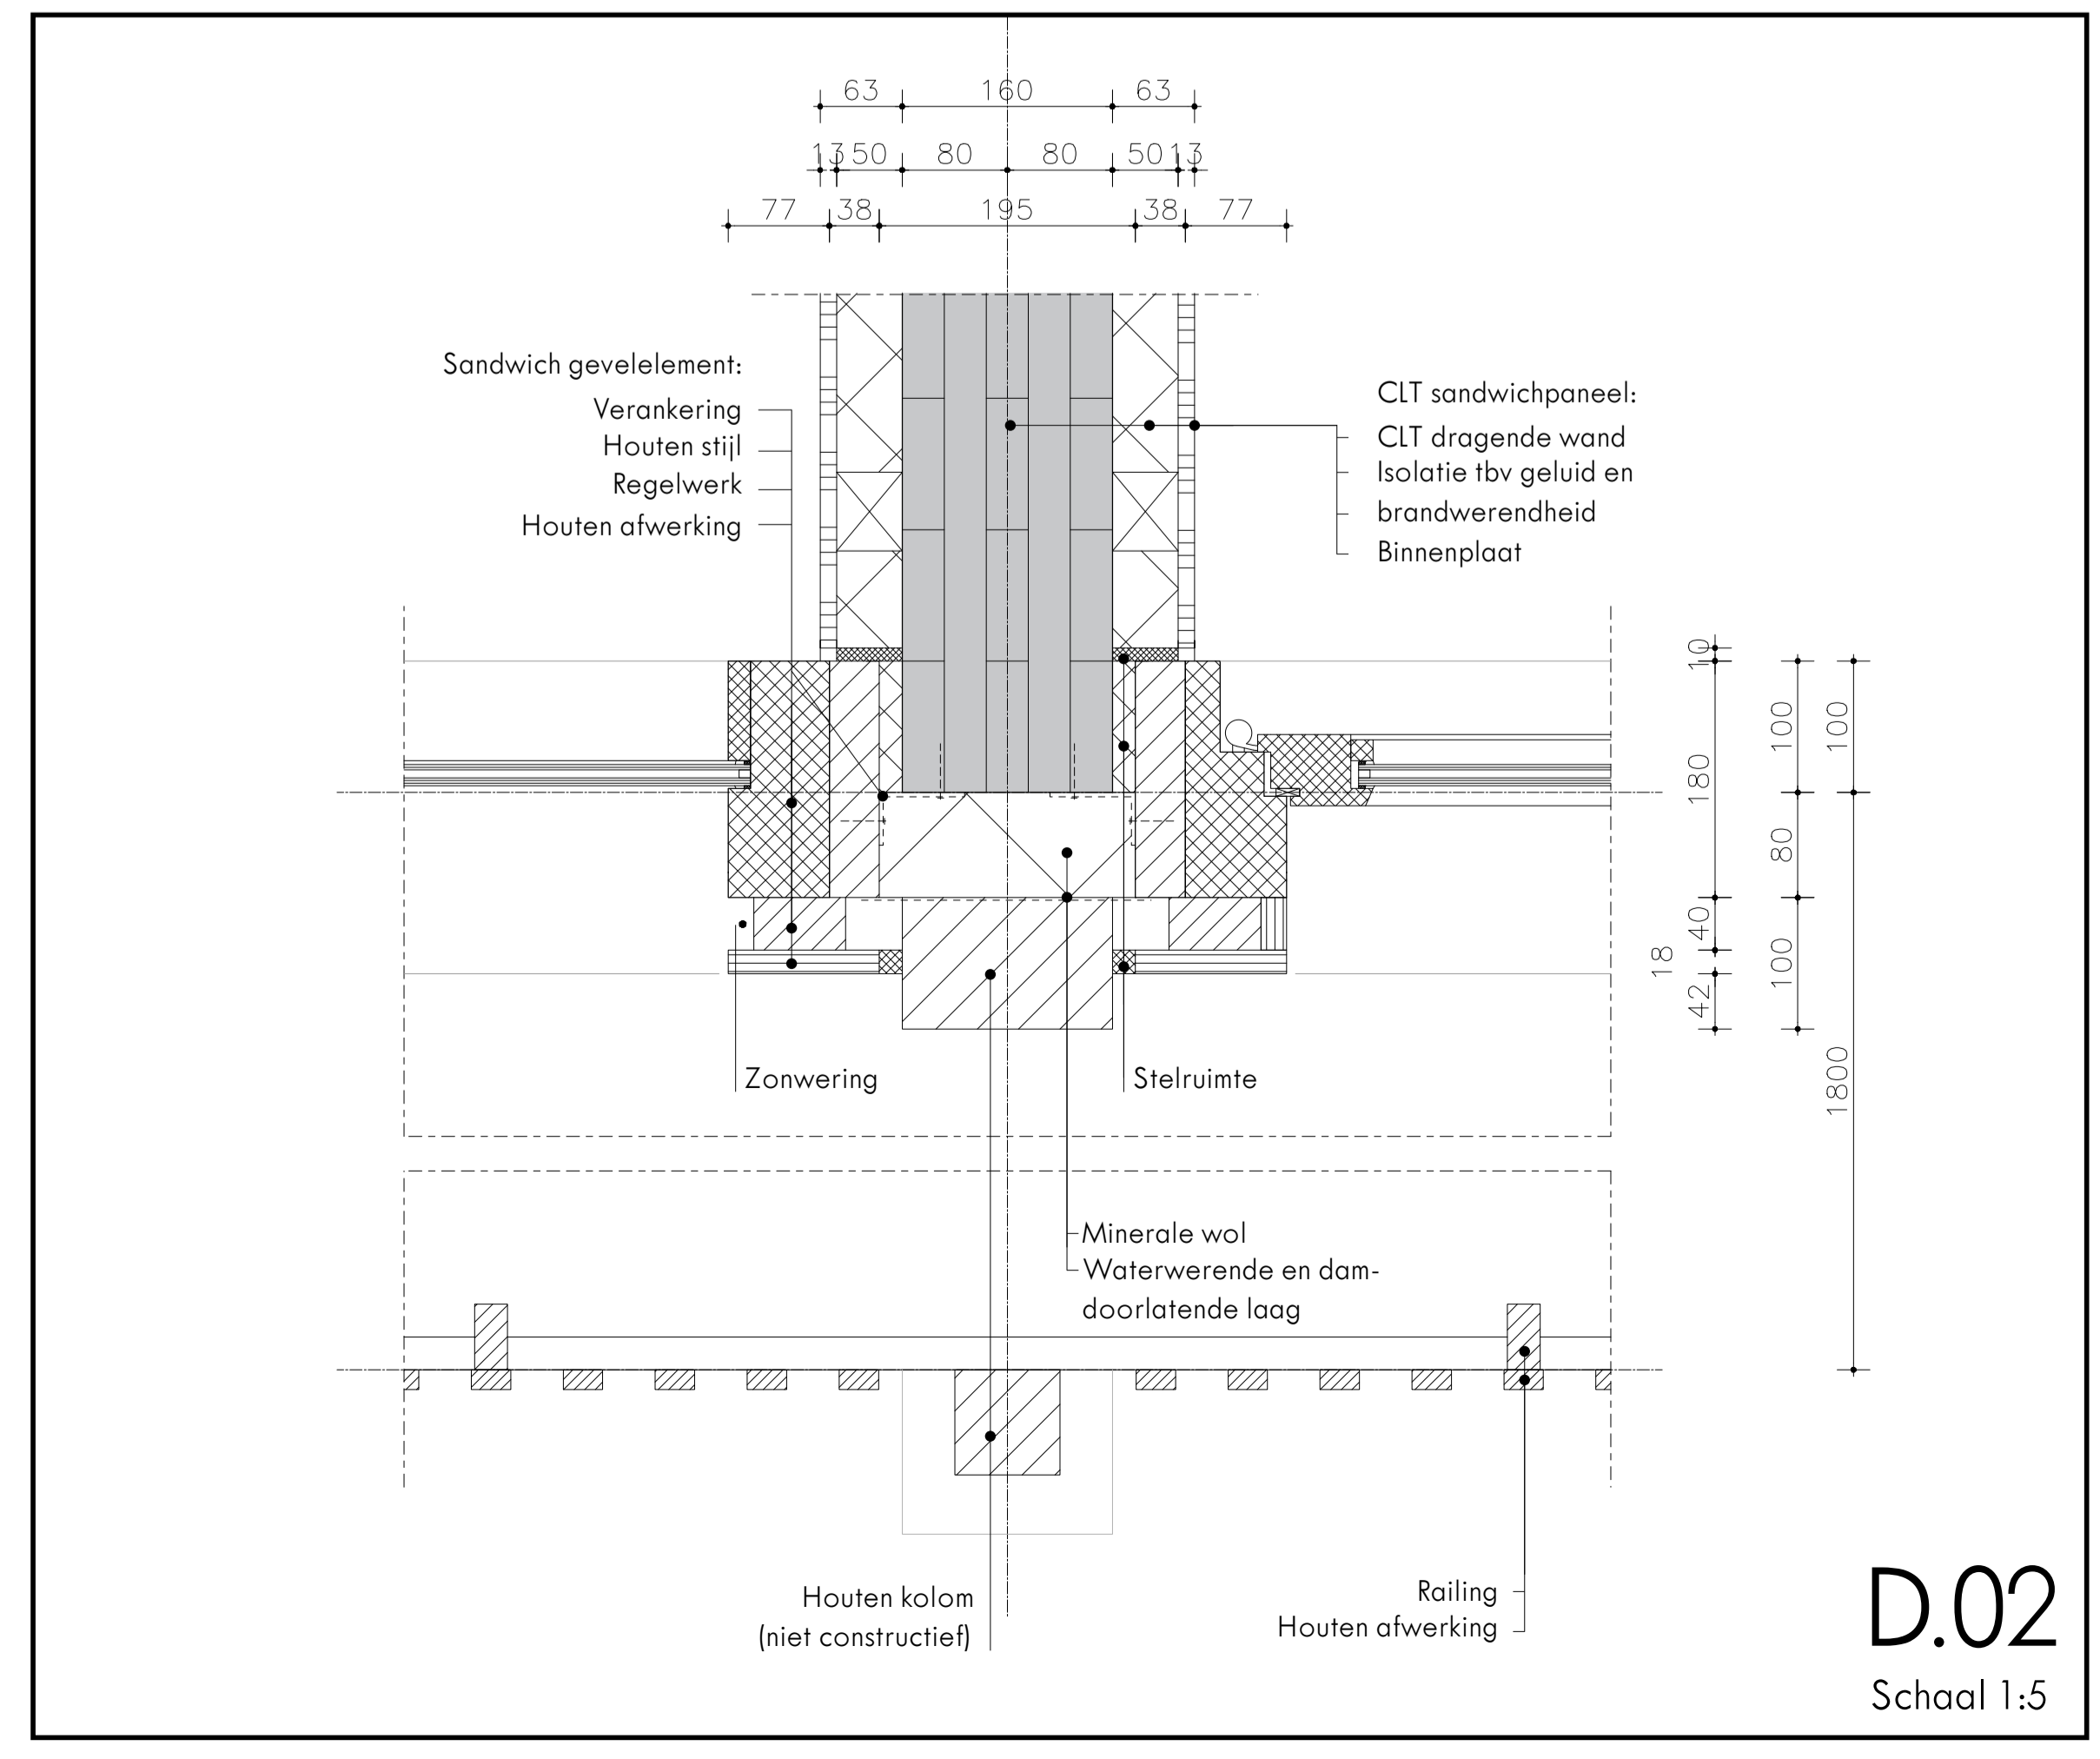



D.02
Schaal 1:5

Betonklinkers (rood zwart)
 Straatlaag
 Funderingslaag (zand)
 Filterende laag
 Water- en wortelwerende laag
 Drukvlaste isolatie
 Bescherm laag waterdichting
 Waterdicht membraan
 Bollenplaatvloer

Natuursteen bestrating
 Bestrating laag

Zwevende dekvloer met vloerverwarming (droog systeem)
 lhwg beton

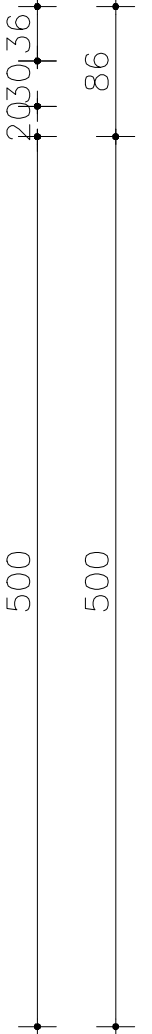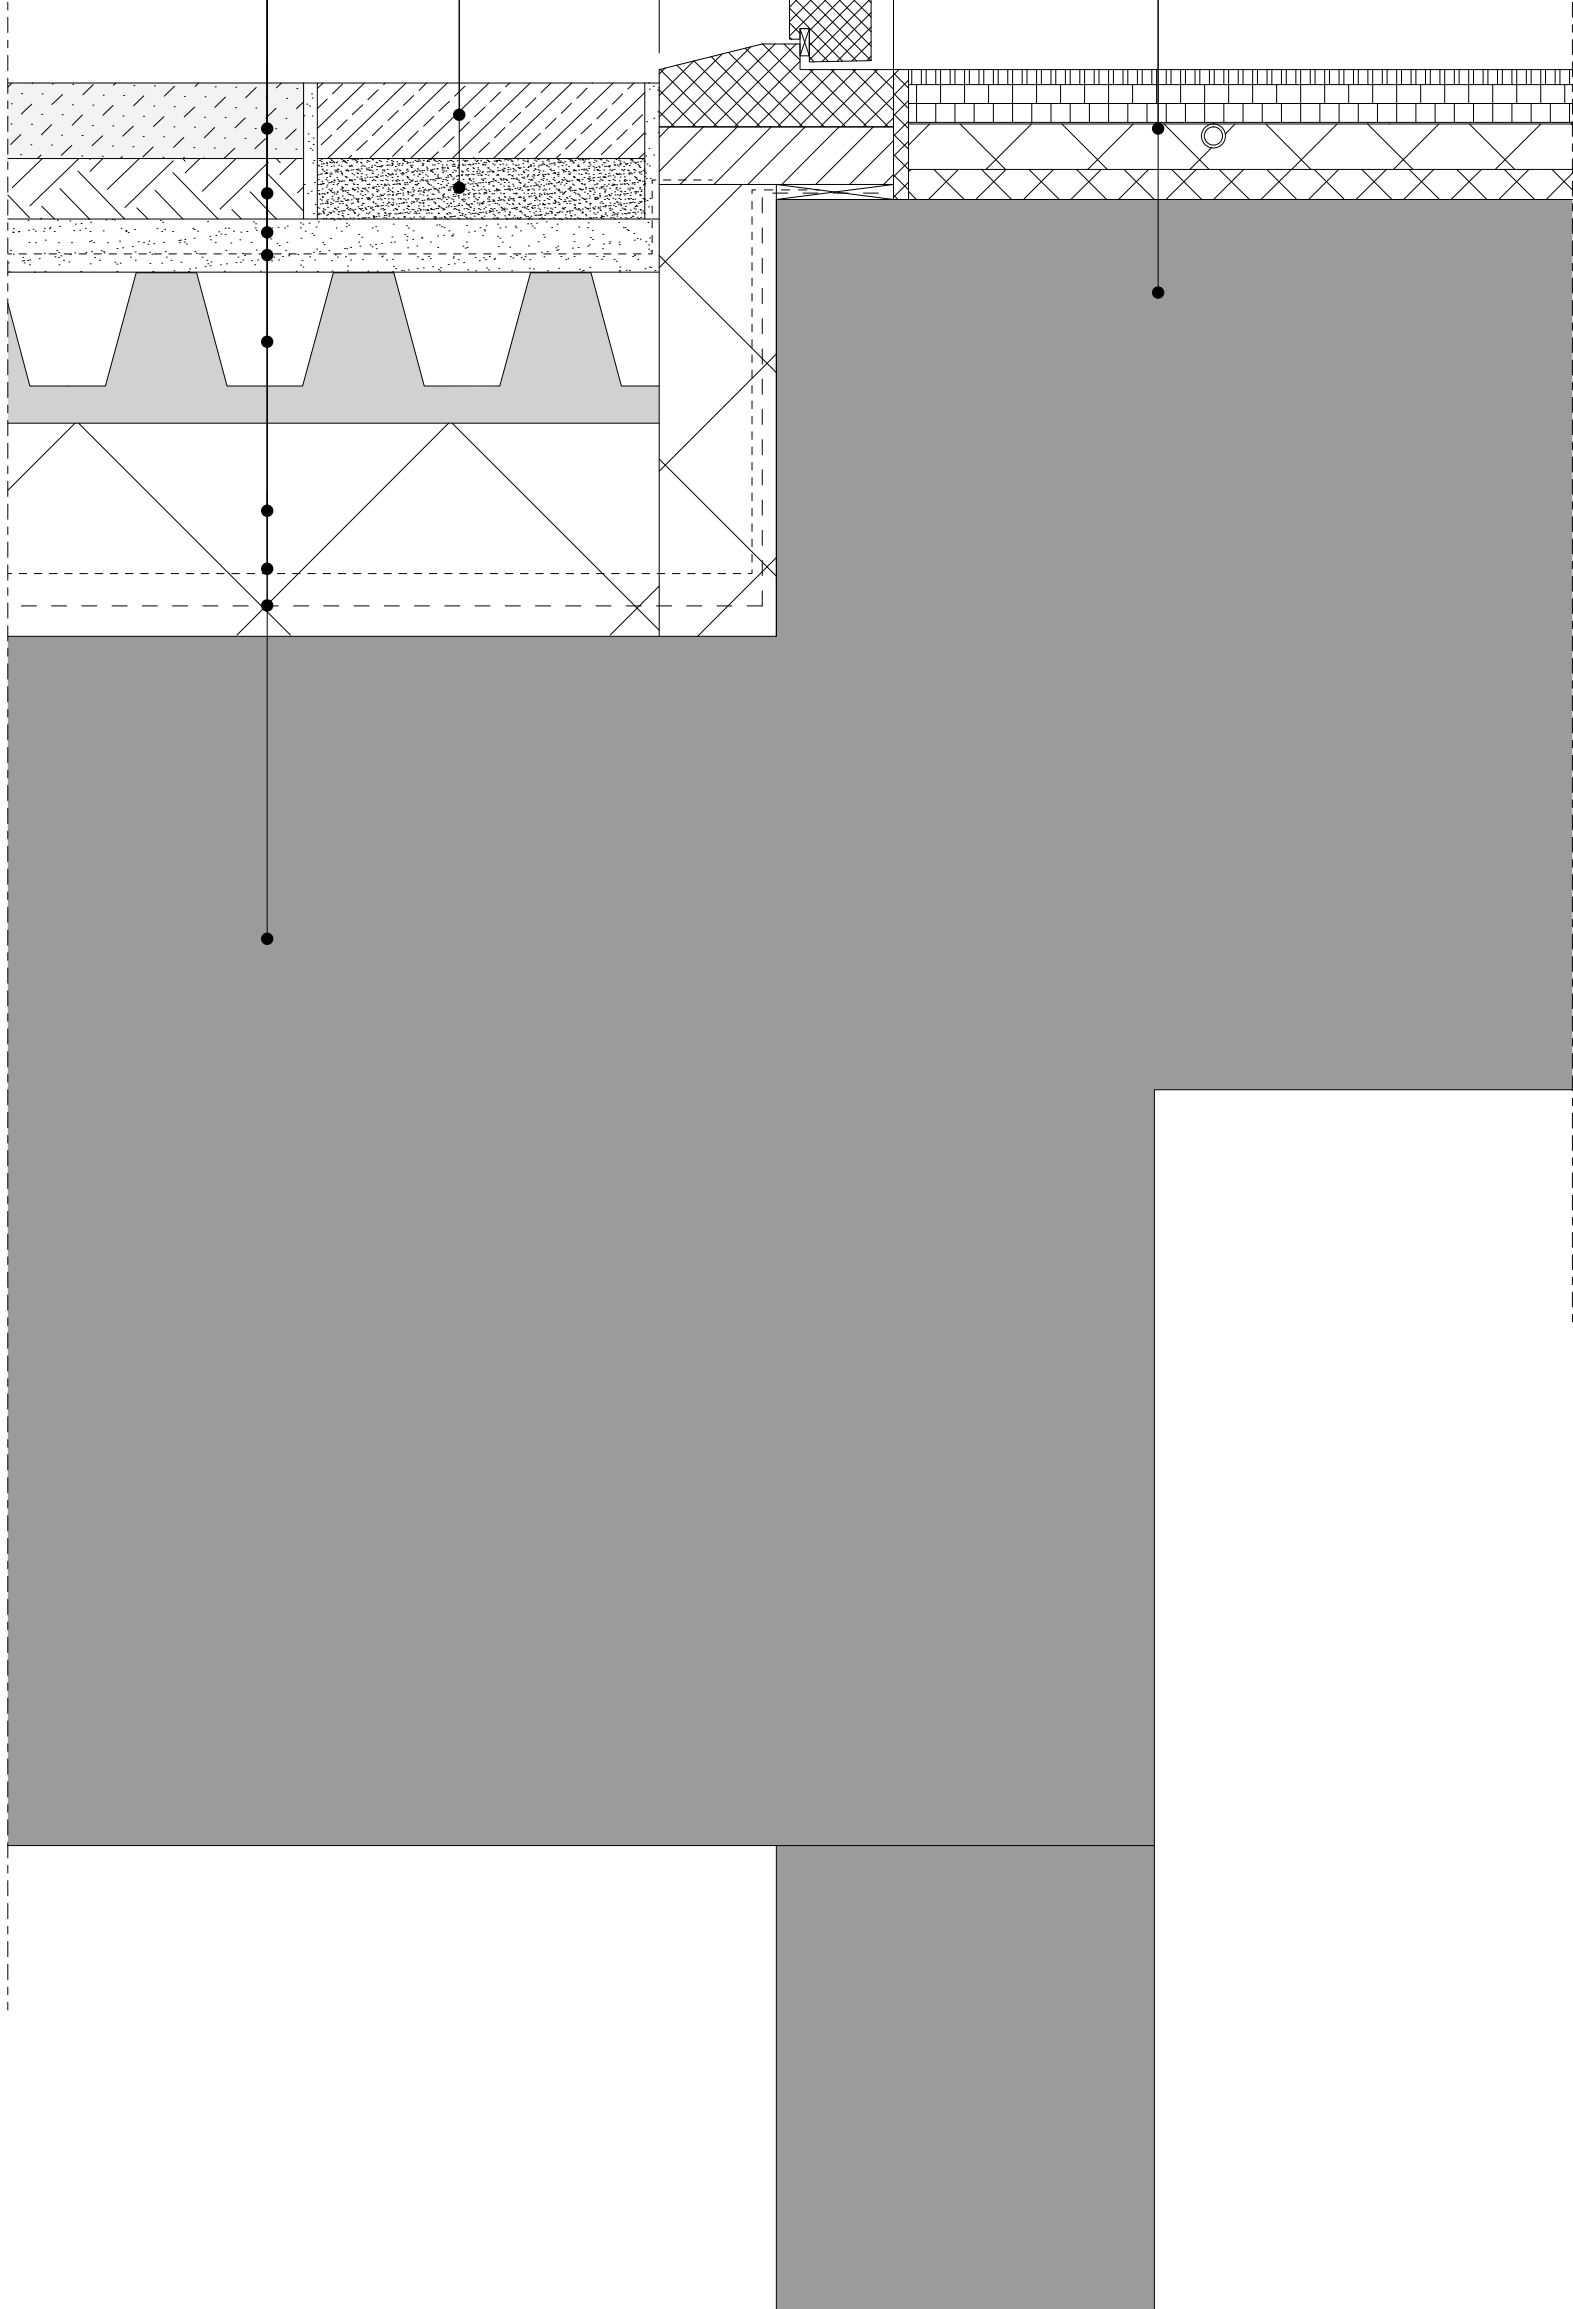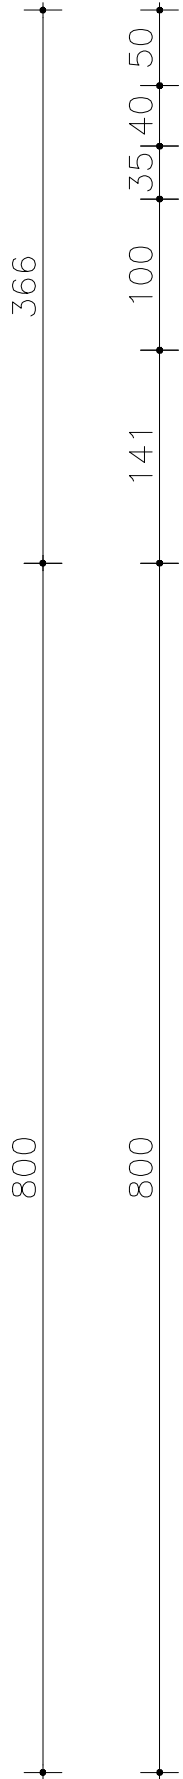

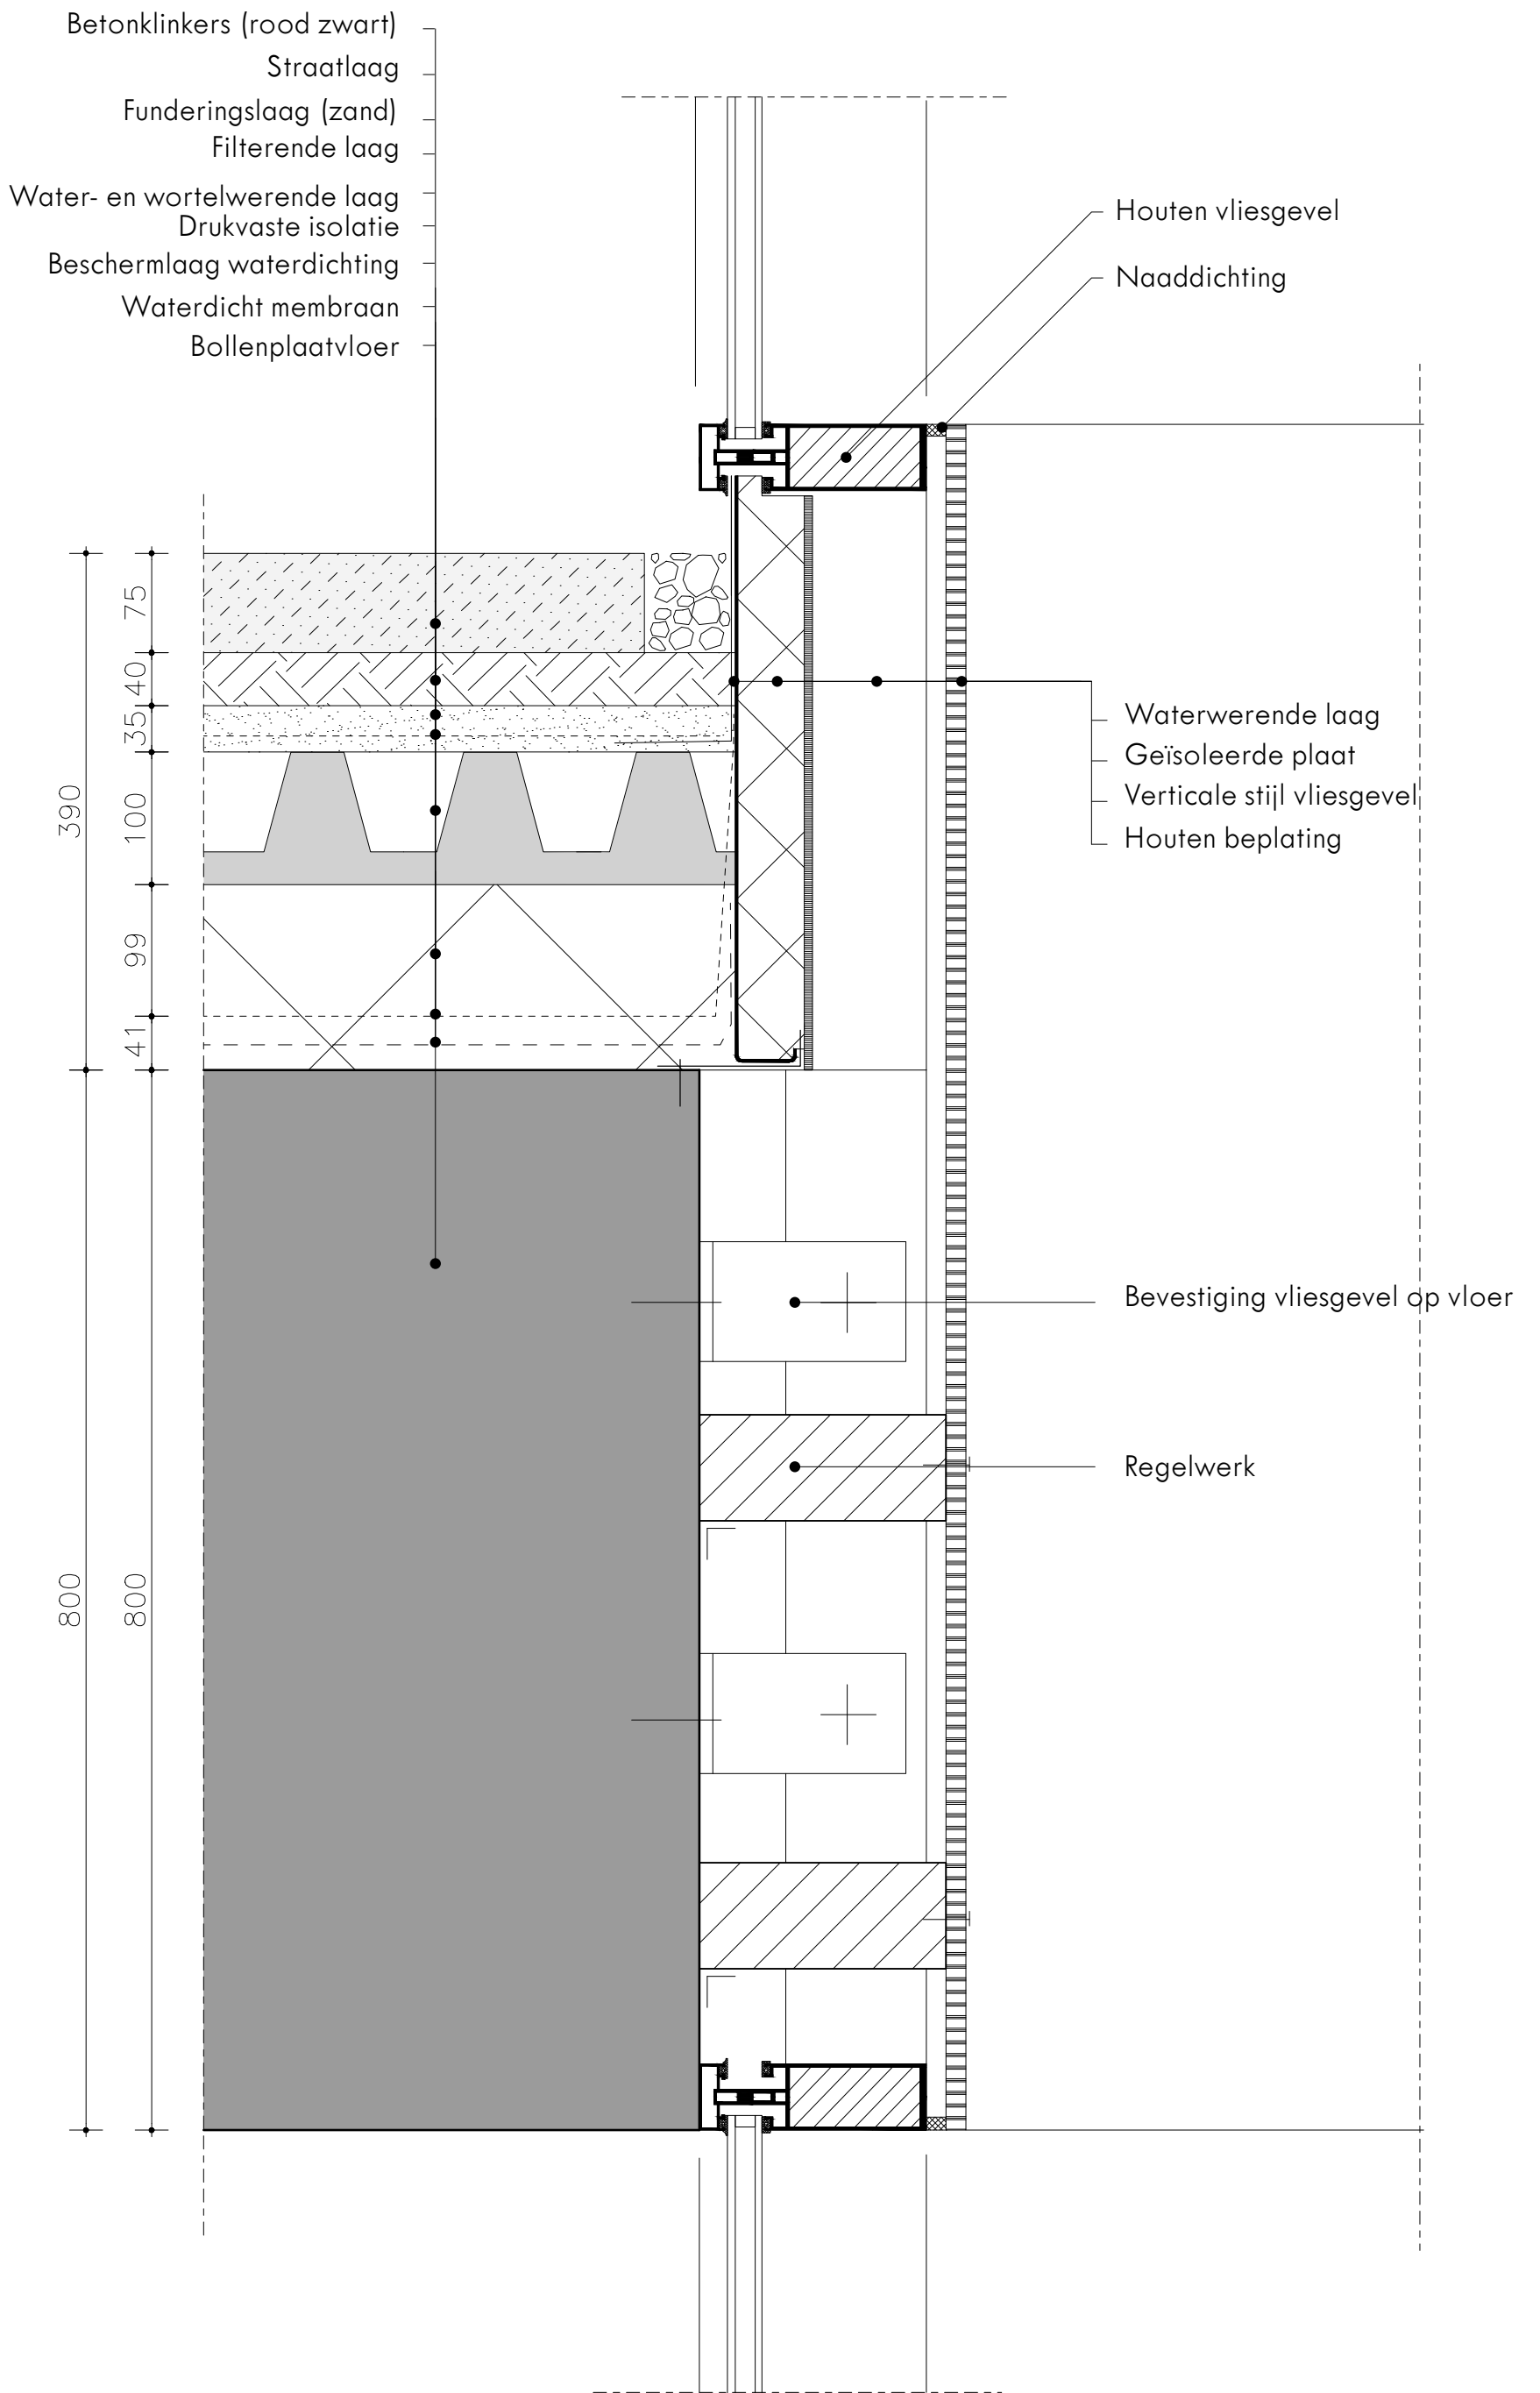


BEPLANTING



AARDE / SUBSTRAAT

Variabel

365 mm

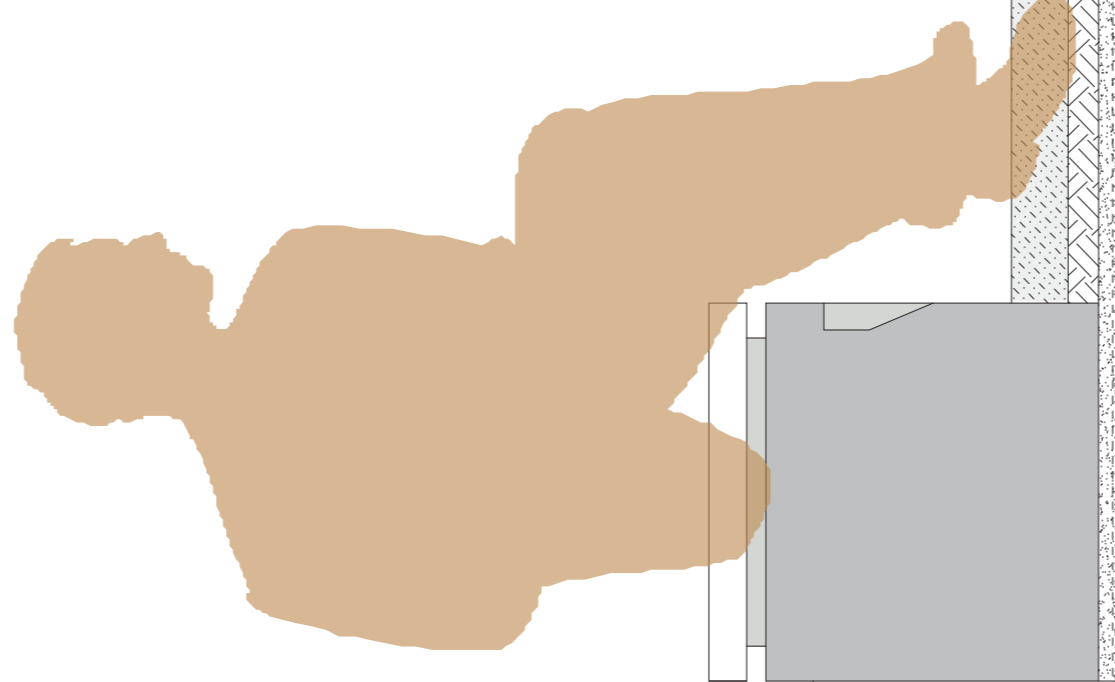

BESTRATING

125 mm


100 mm

140 mm

CONSTRUCTIEVLOER

800 mm


MAGAZIJN

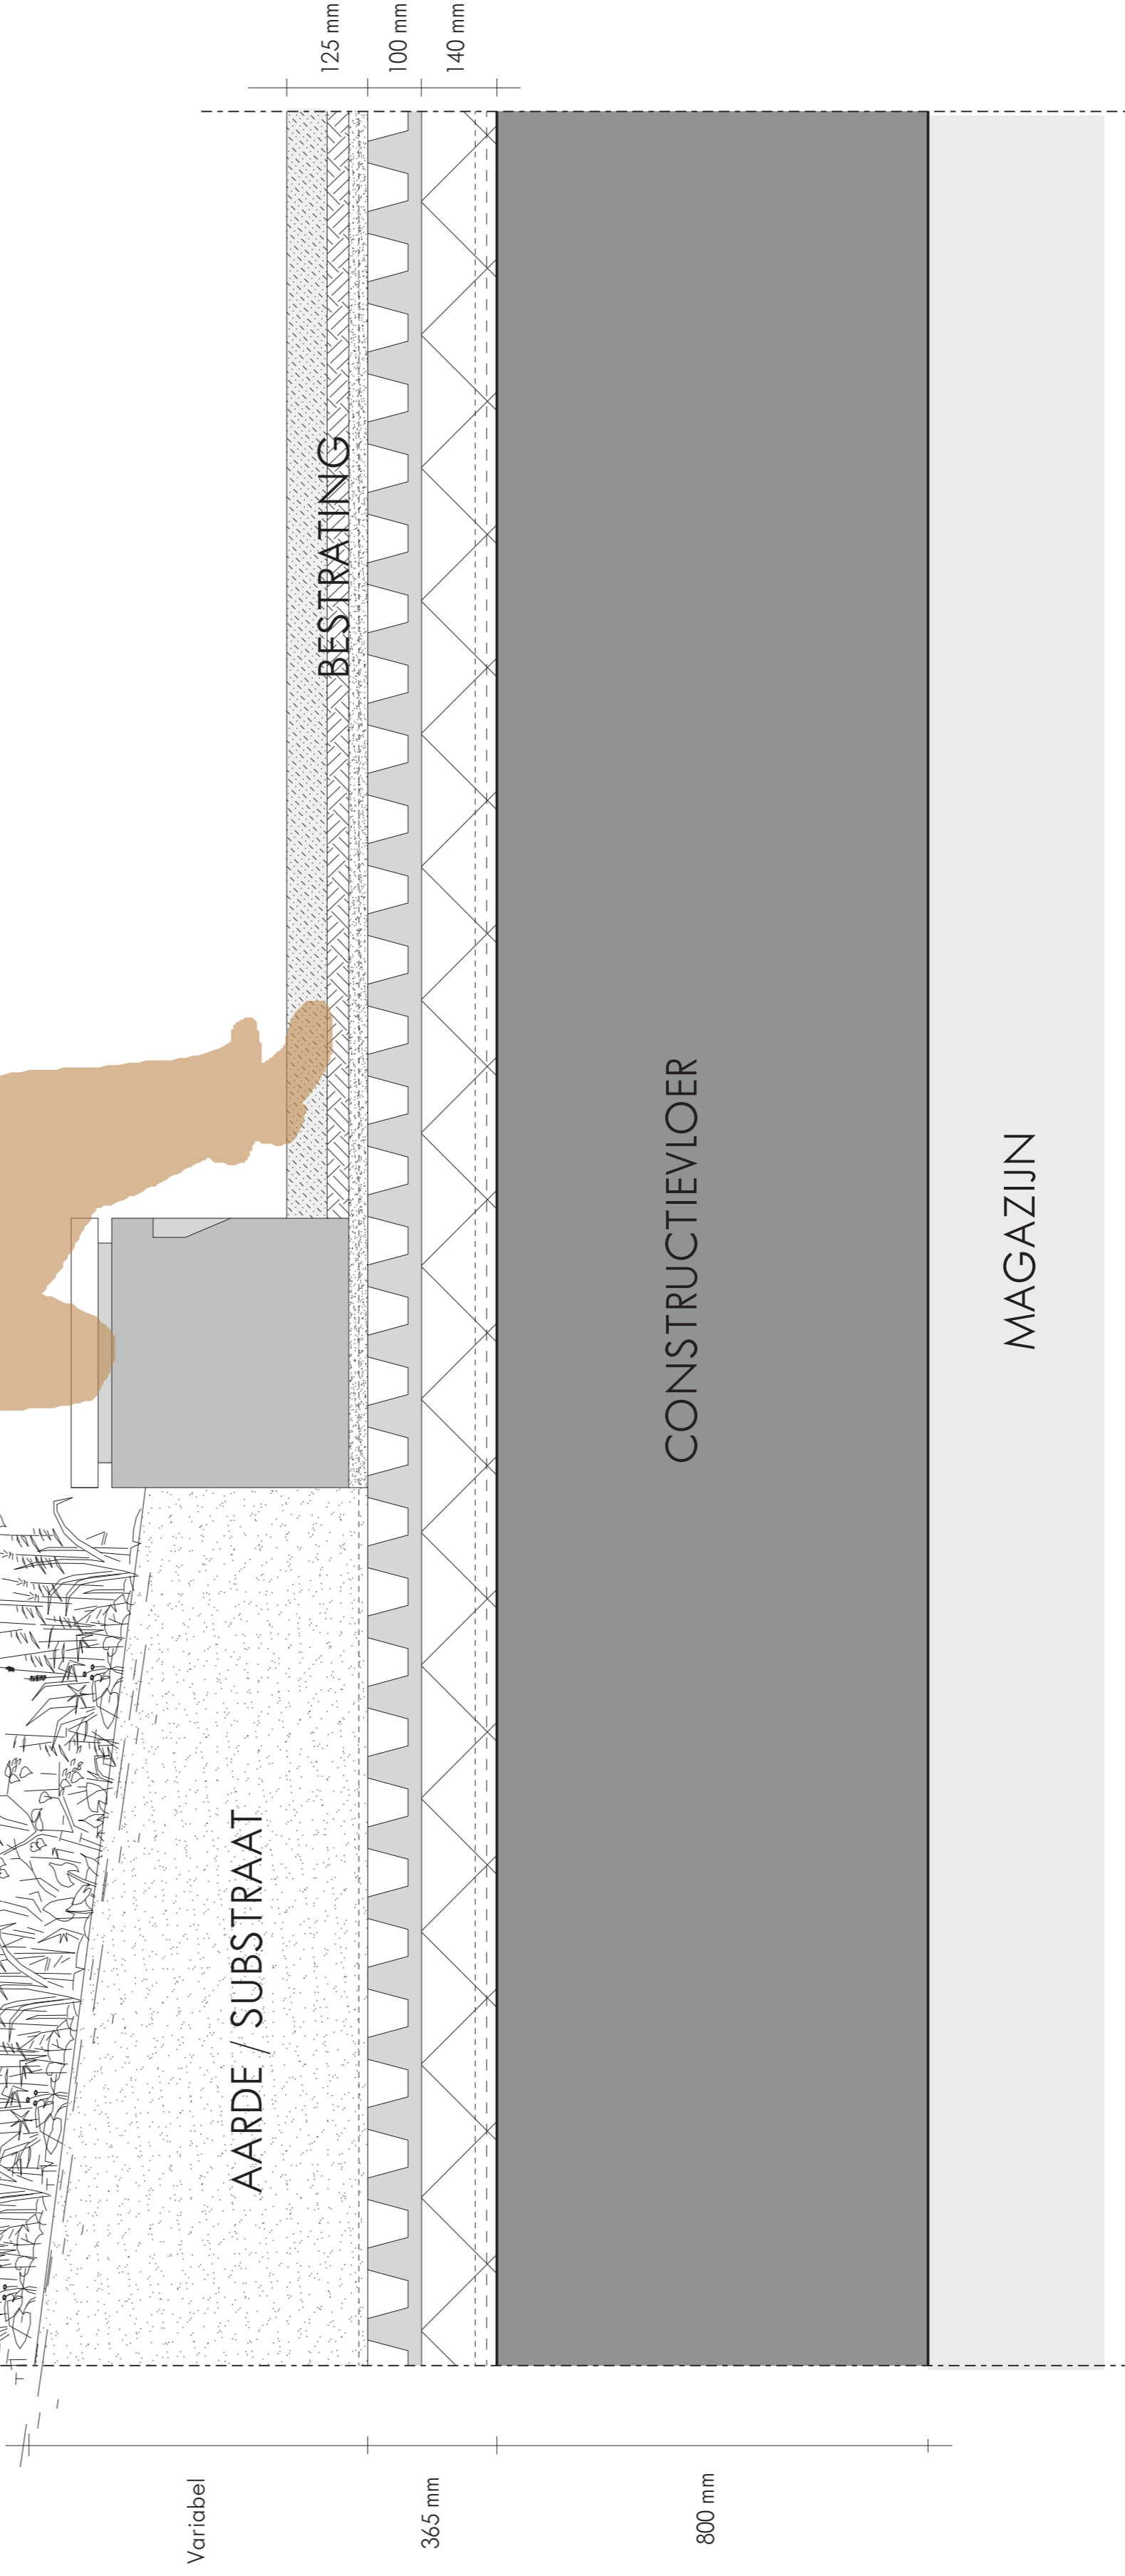



Trottoirstrip

Verlichting (onder)
[lantaarnpalen boven]

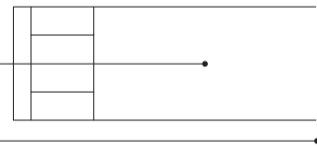

GRASVELD

BESTRATING

CONSTRUCTIEVLOER

MAGAZIJN


125 mm
100 mm
140 mm

365 mm

800 mm



BEPLANTING

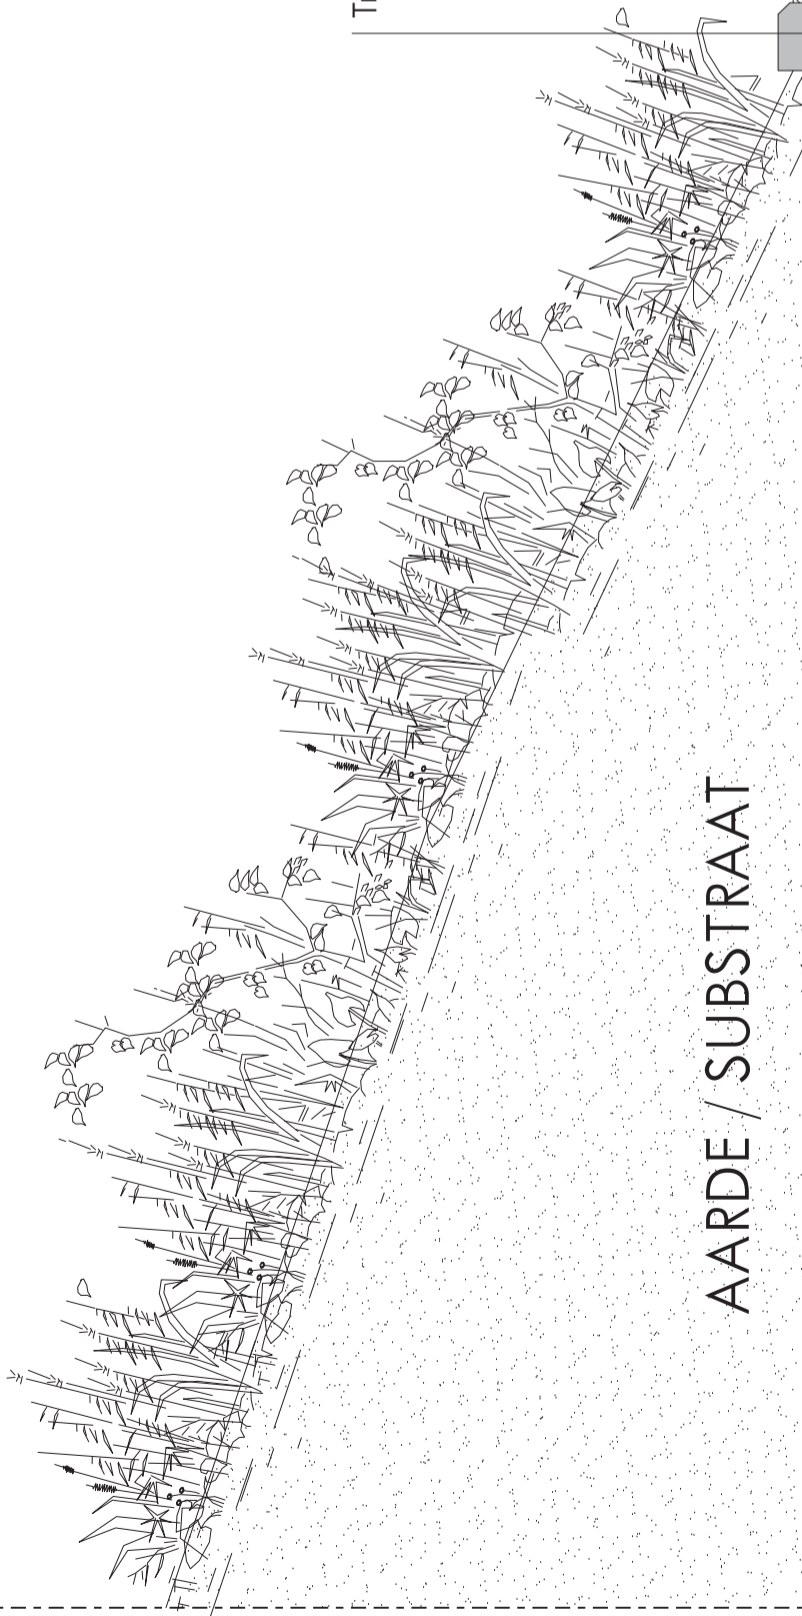

Trottoirband

AARDE / SUBSTRAAT

BESTRATING

Variabel

365 mm

800 mm


125 mm


100 mm



140 mm

CONSTRUCTIEVLOER

MAGAZIJN

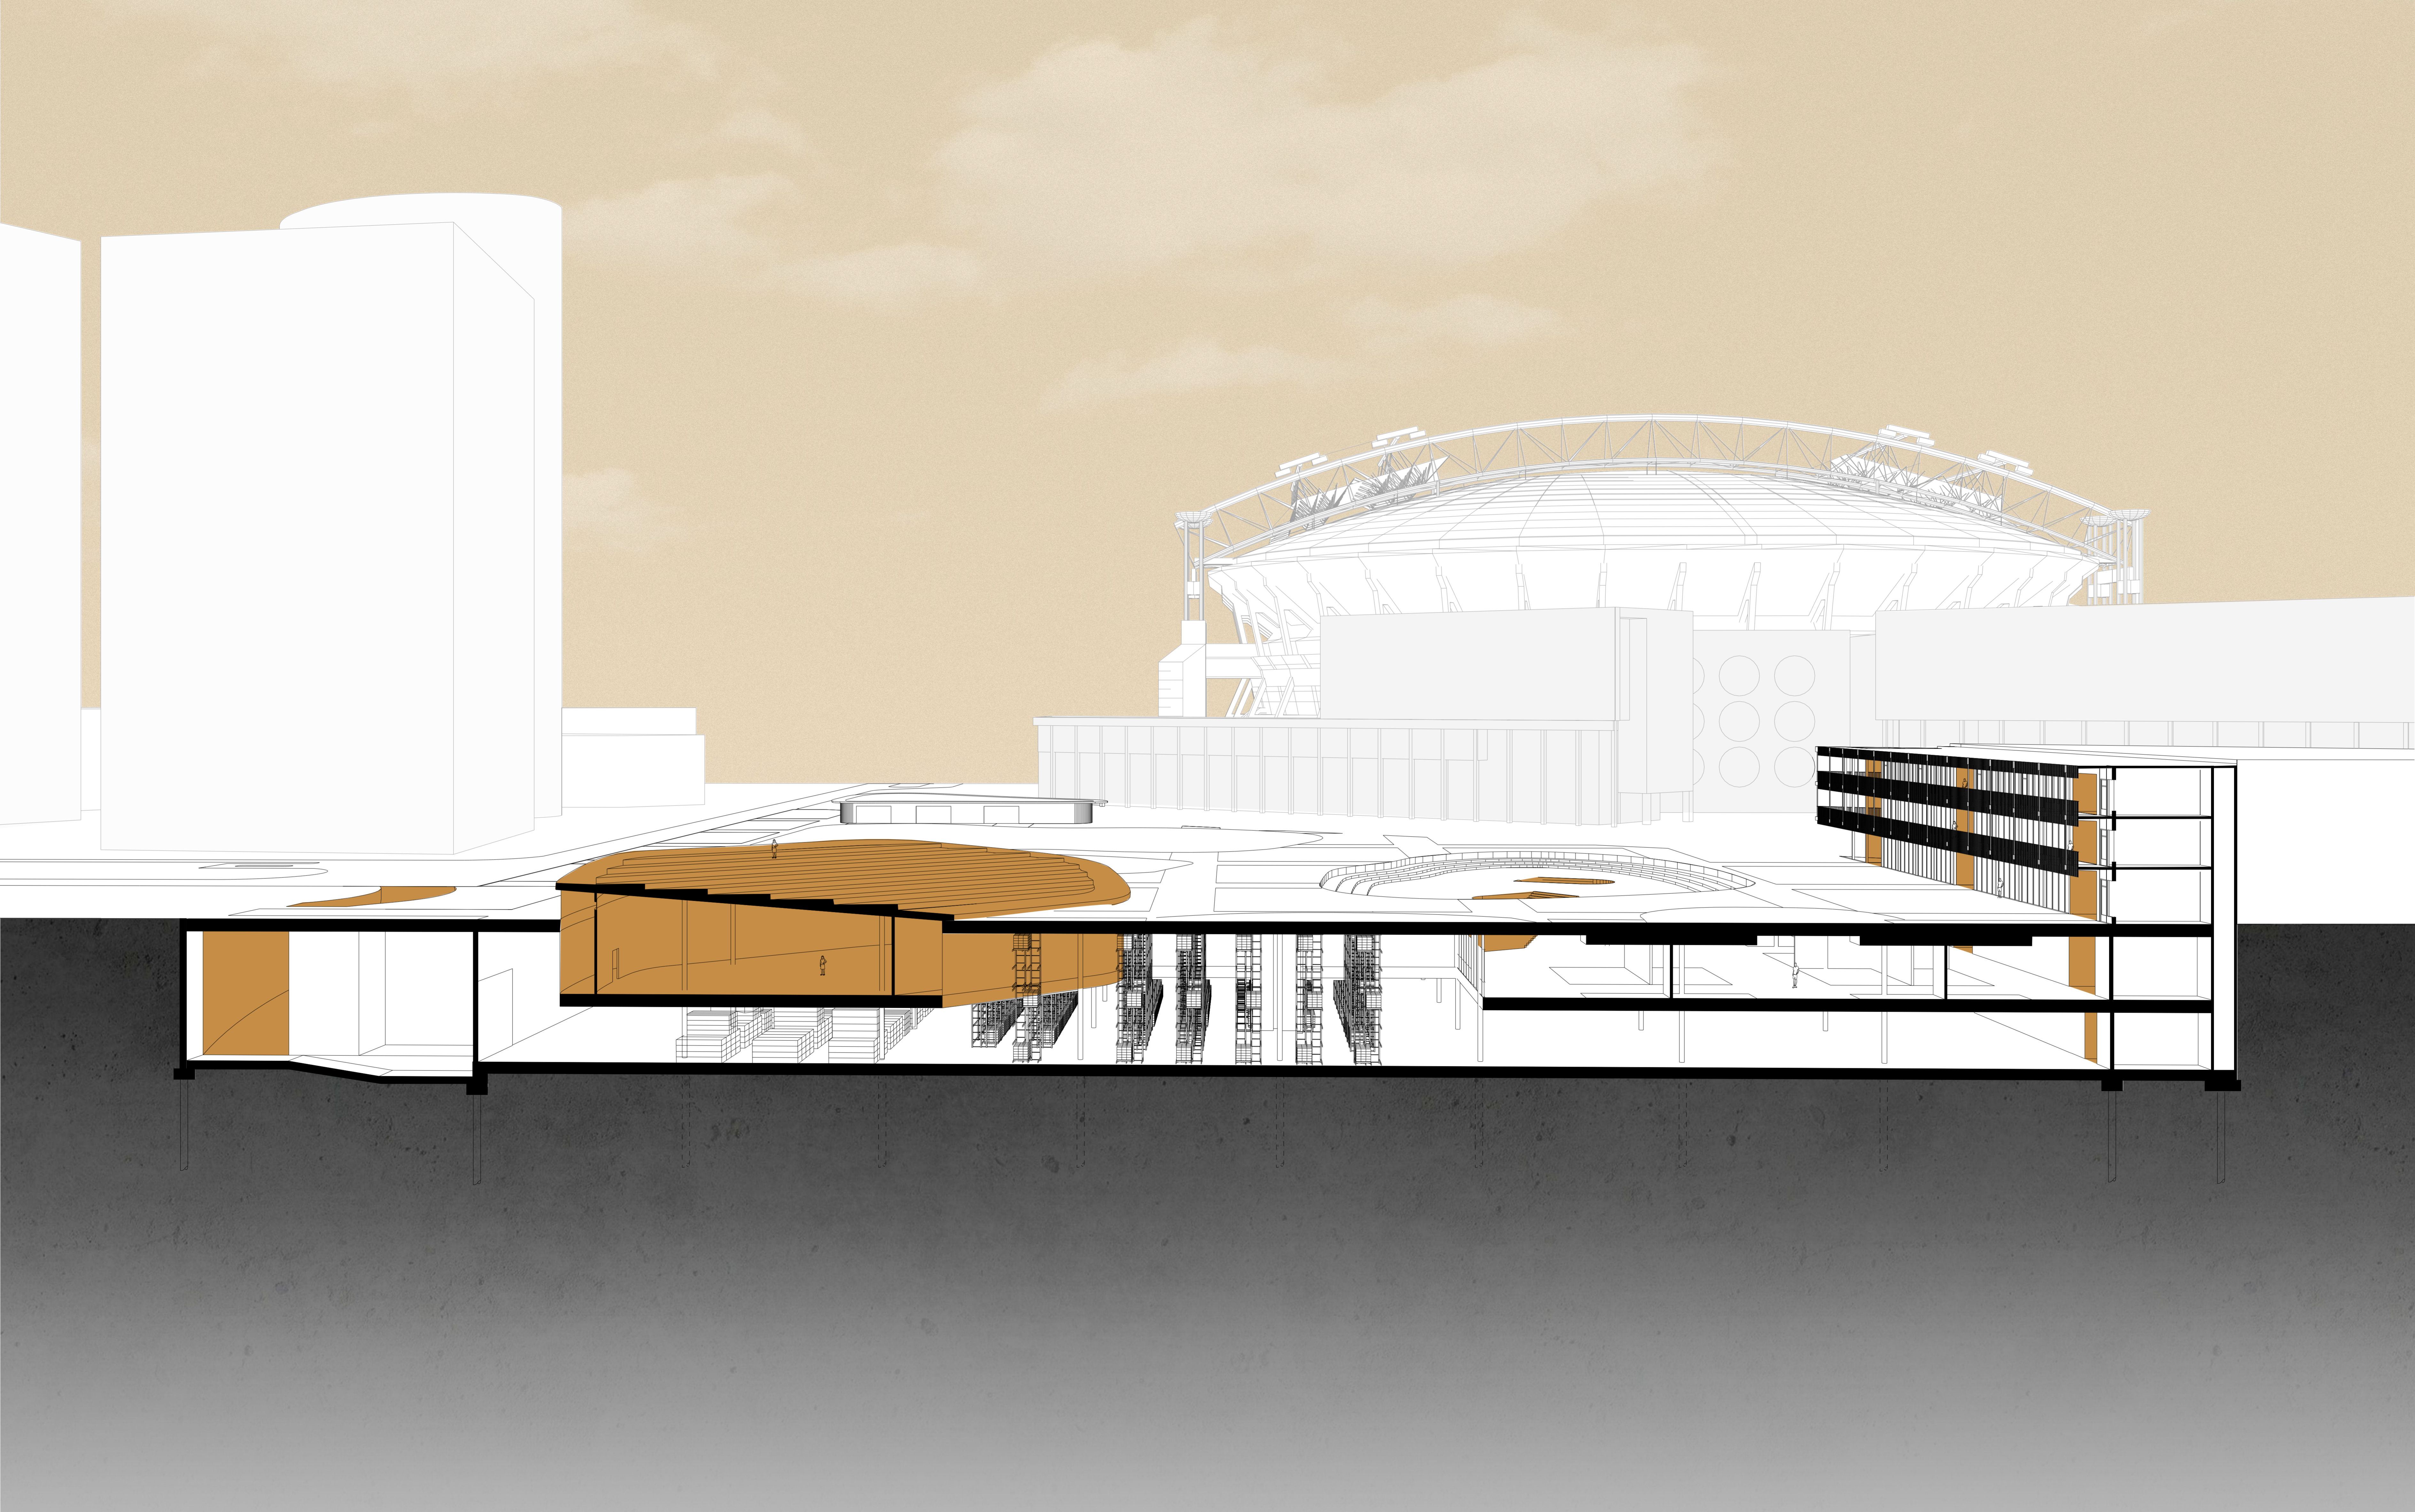

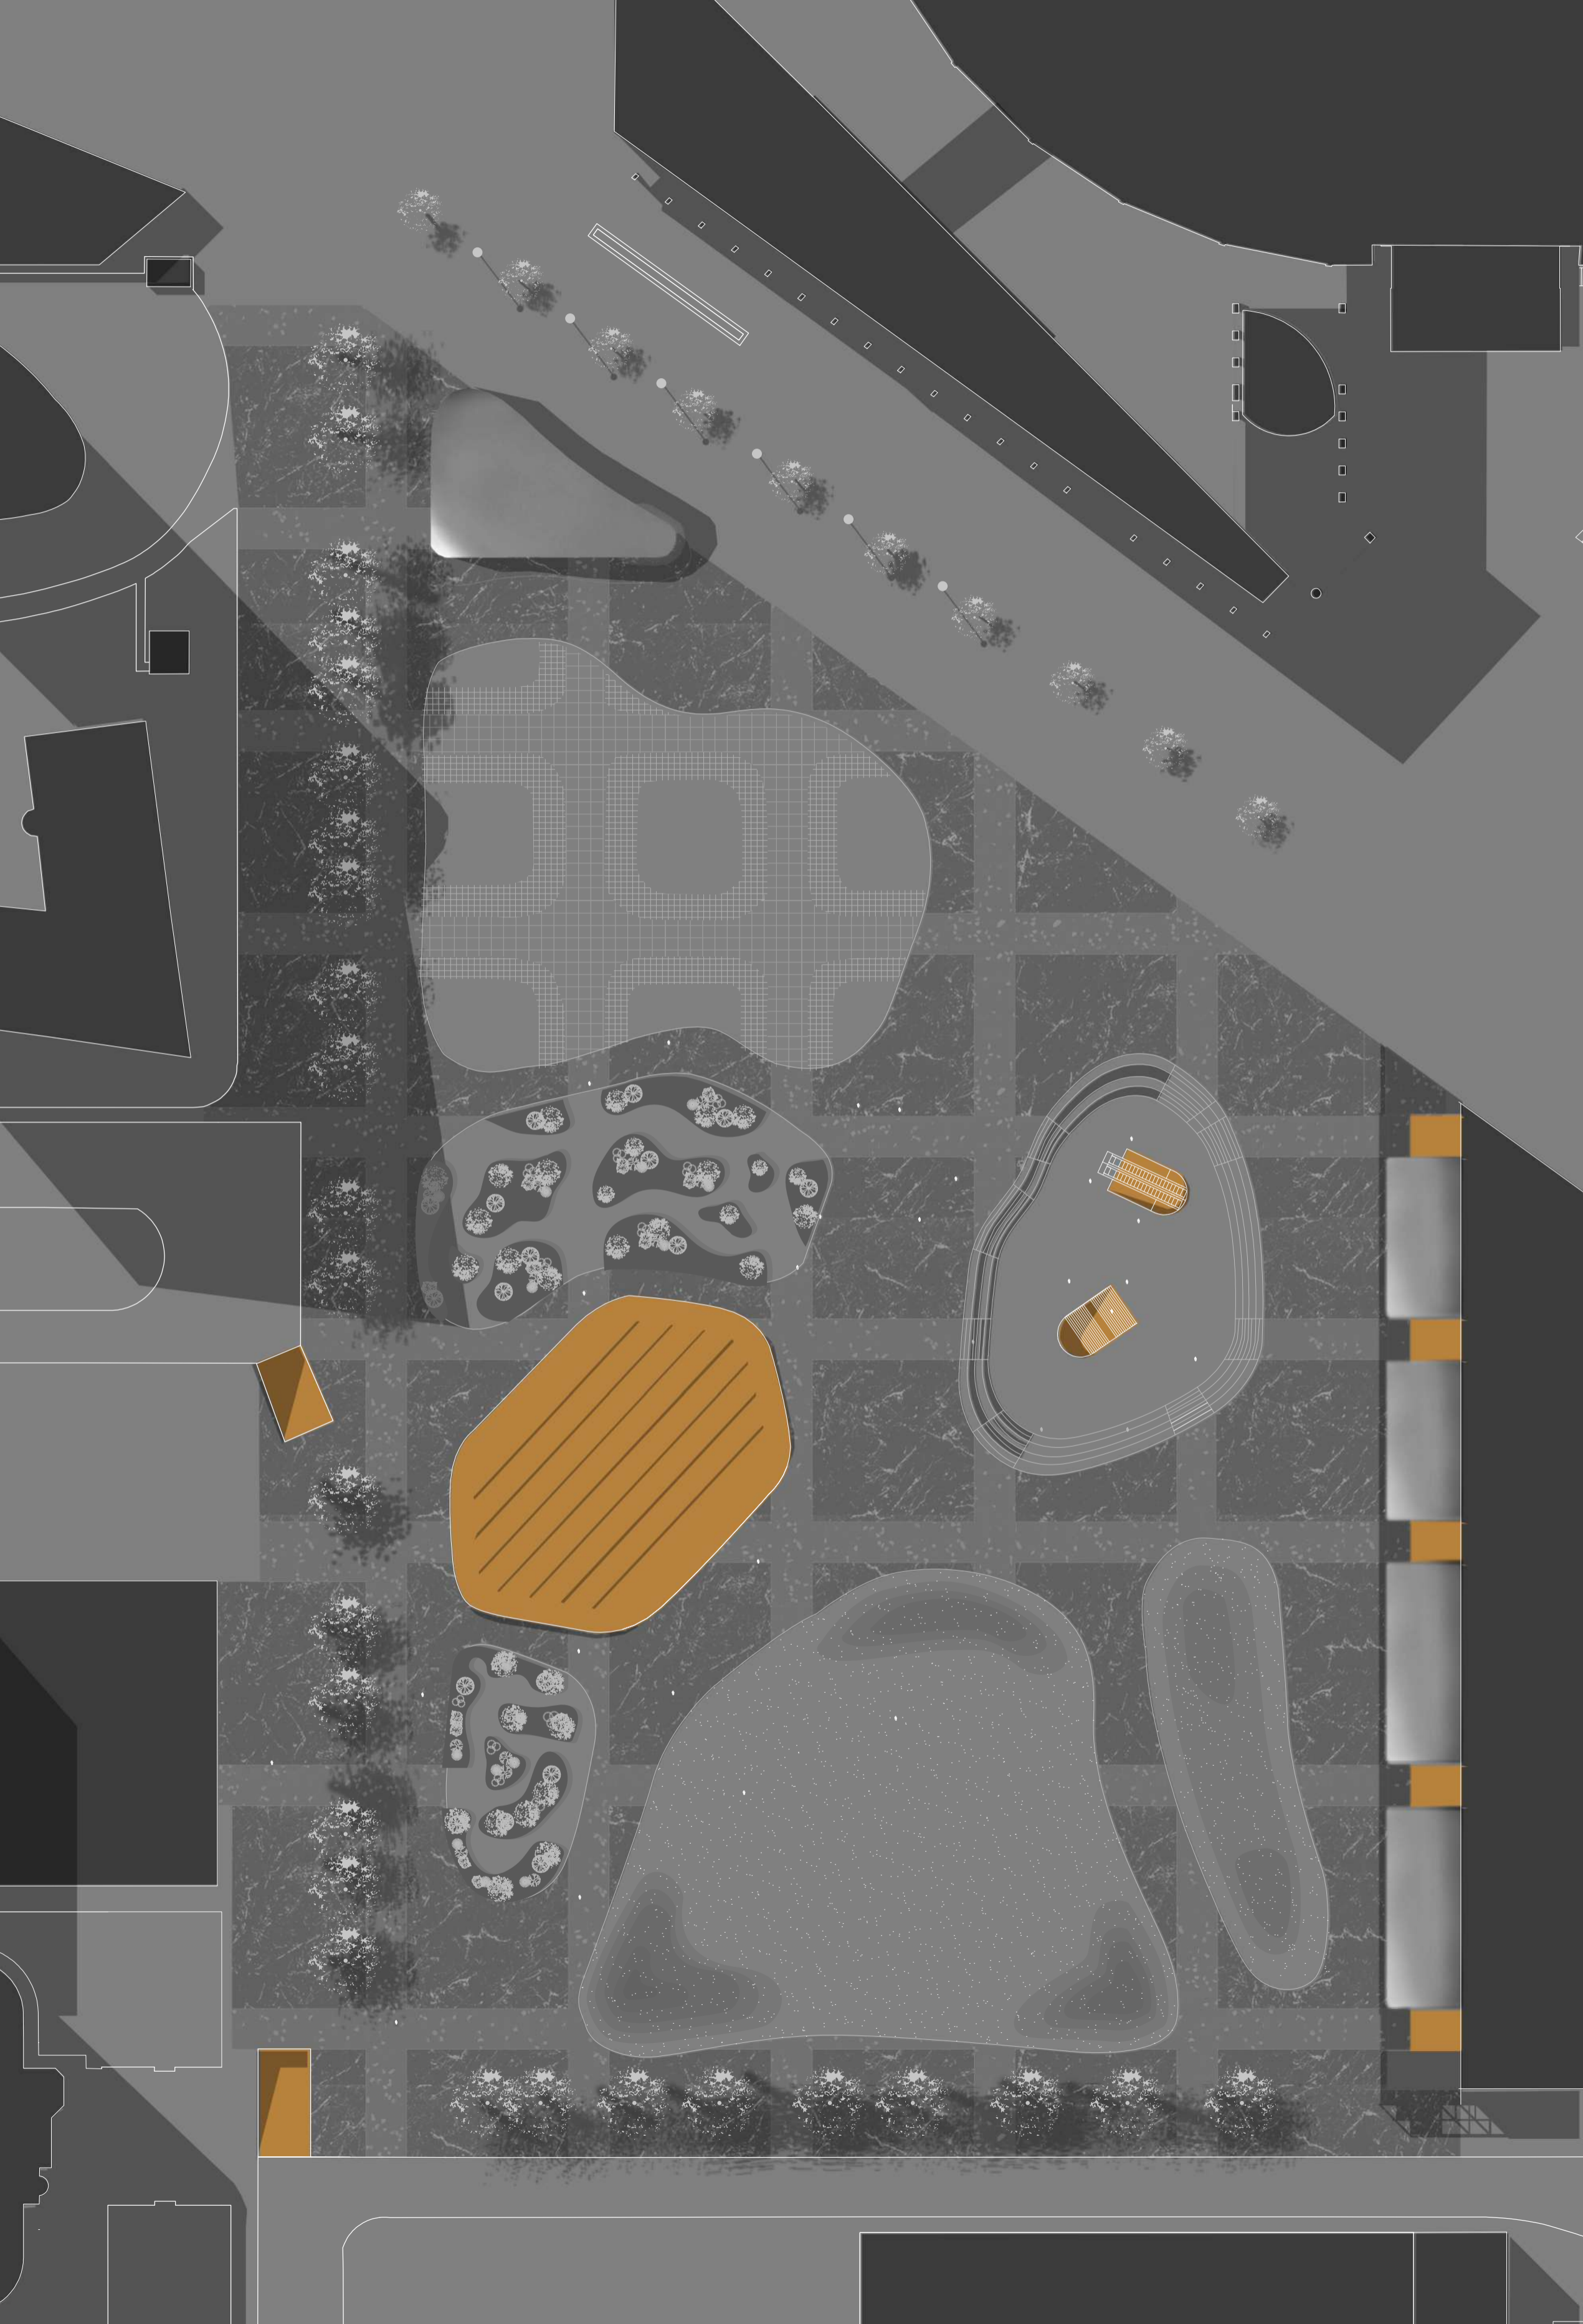

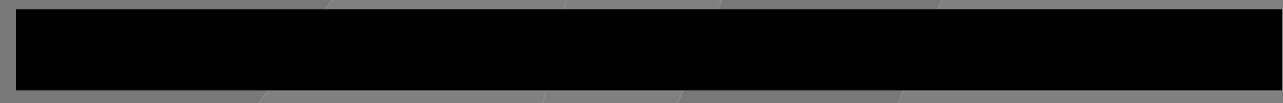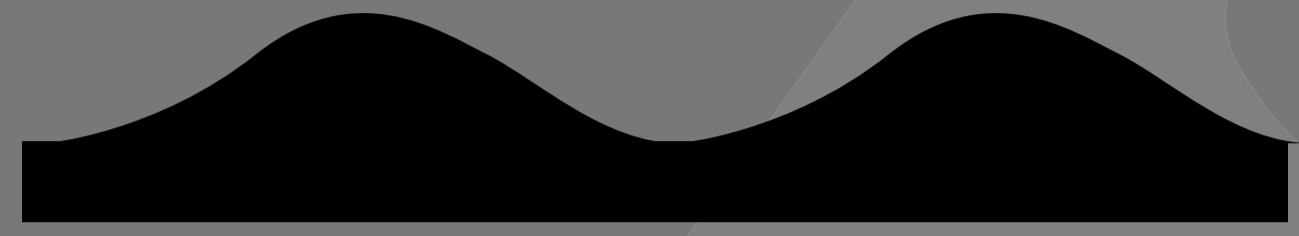

M E T A

M A R K T

