




4e Verdieping - Peil +20

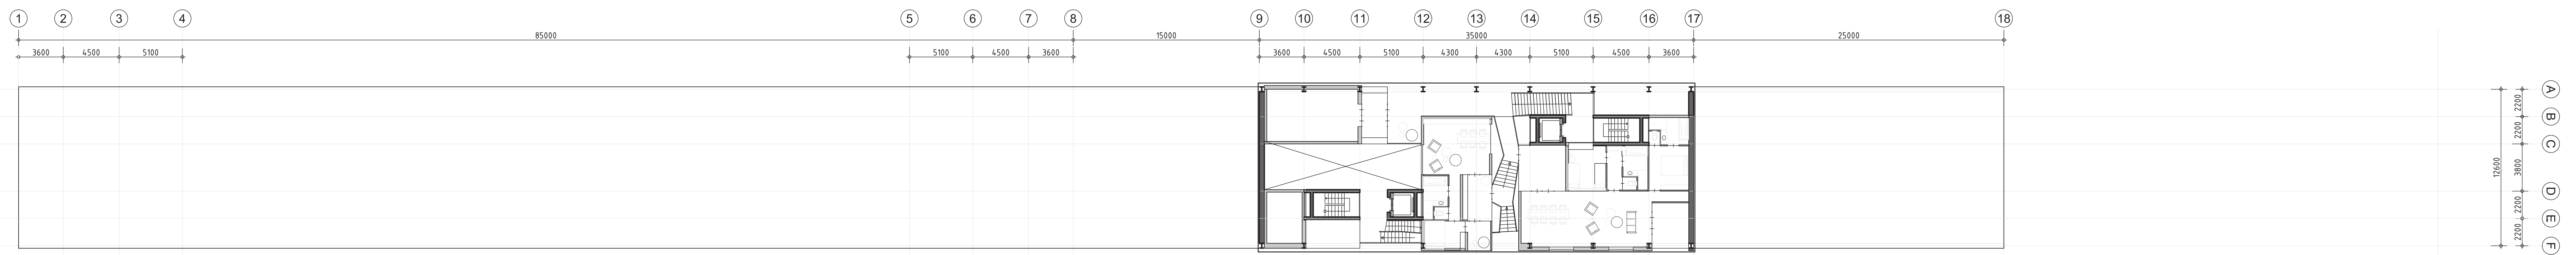

5e Verdieping - Peil + 23,5

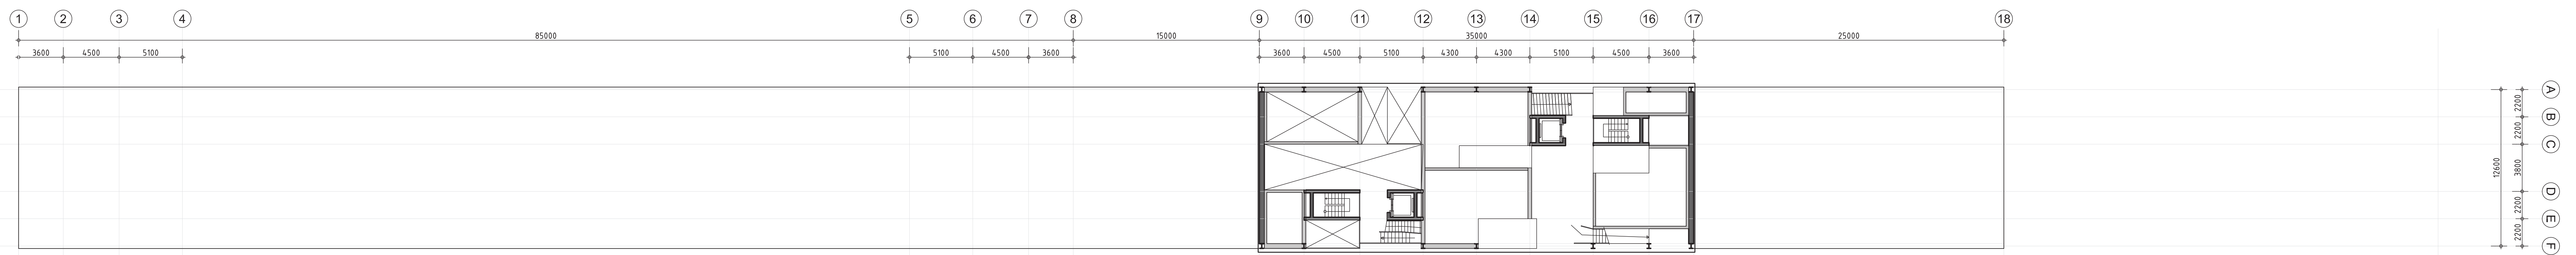

6e Verdieping - Peil +27

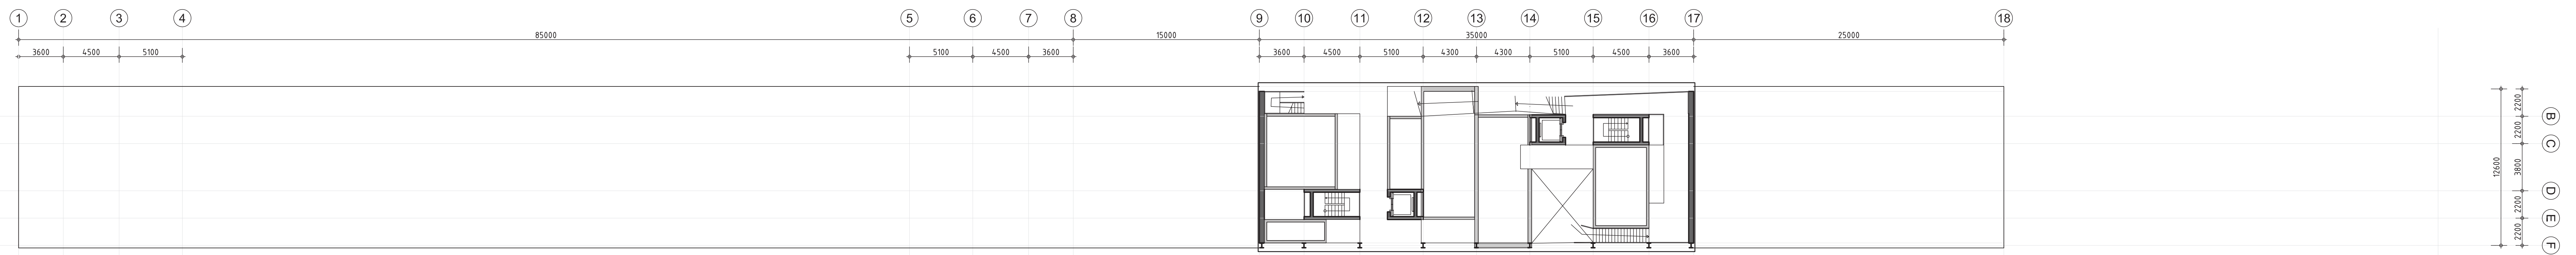

6e Verdieping - Peil +30,5