


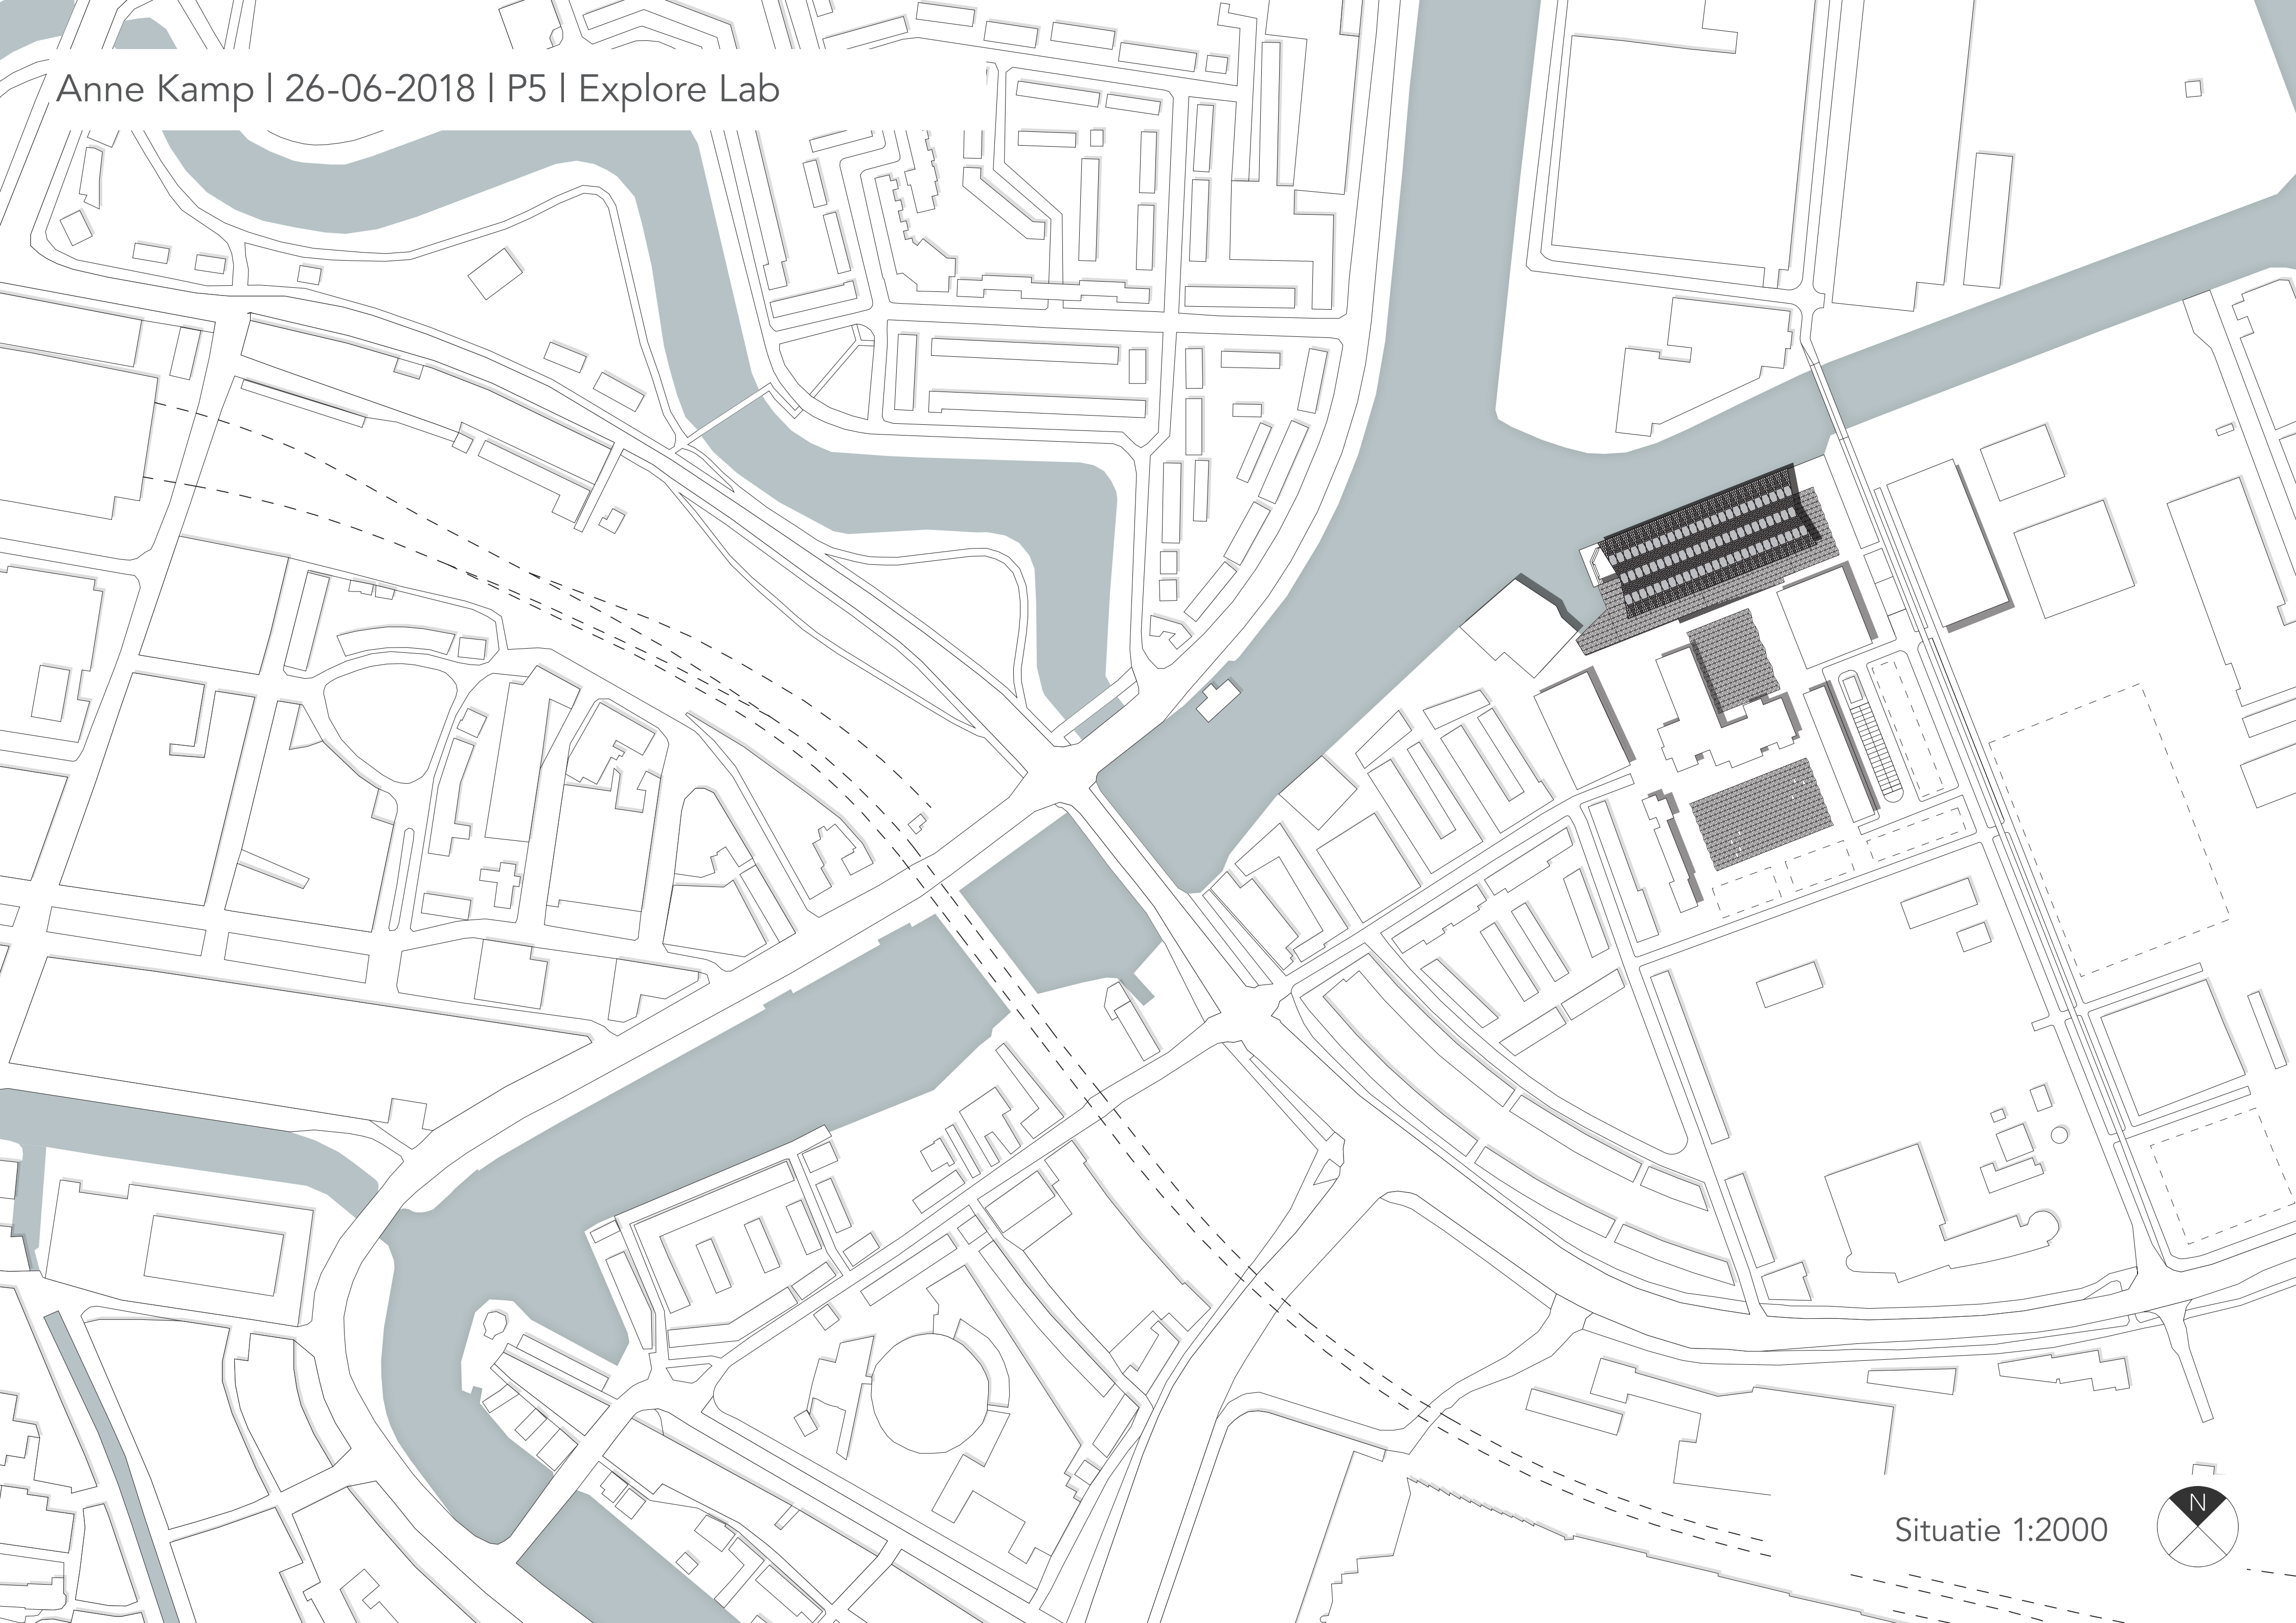


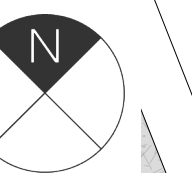


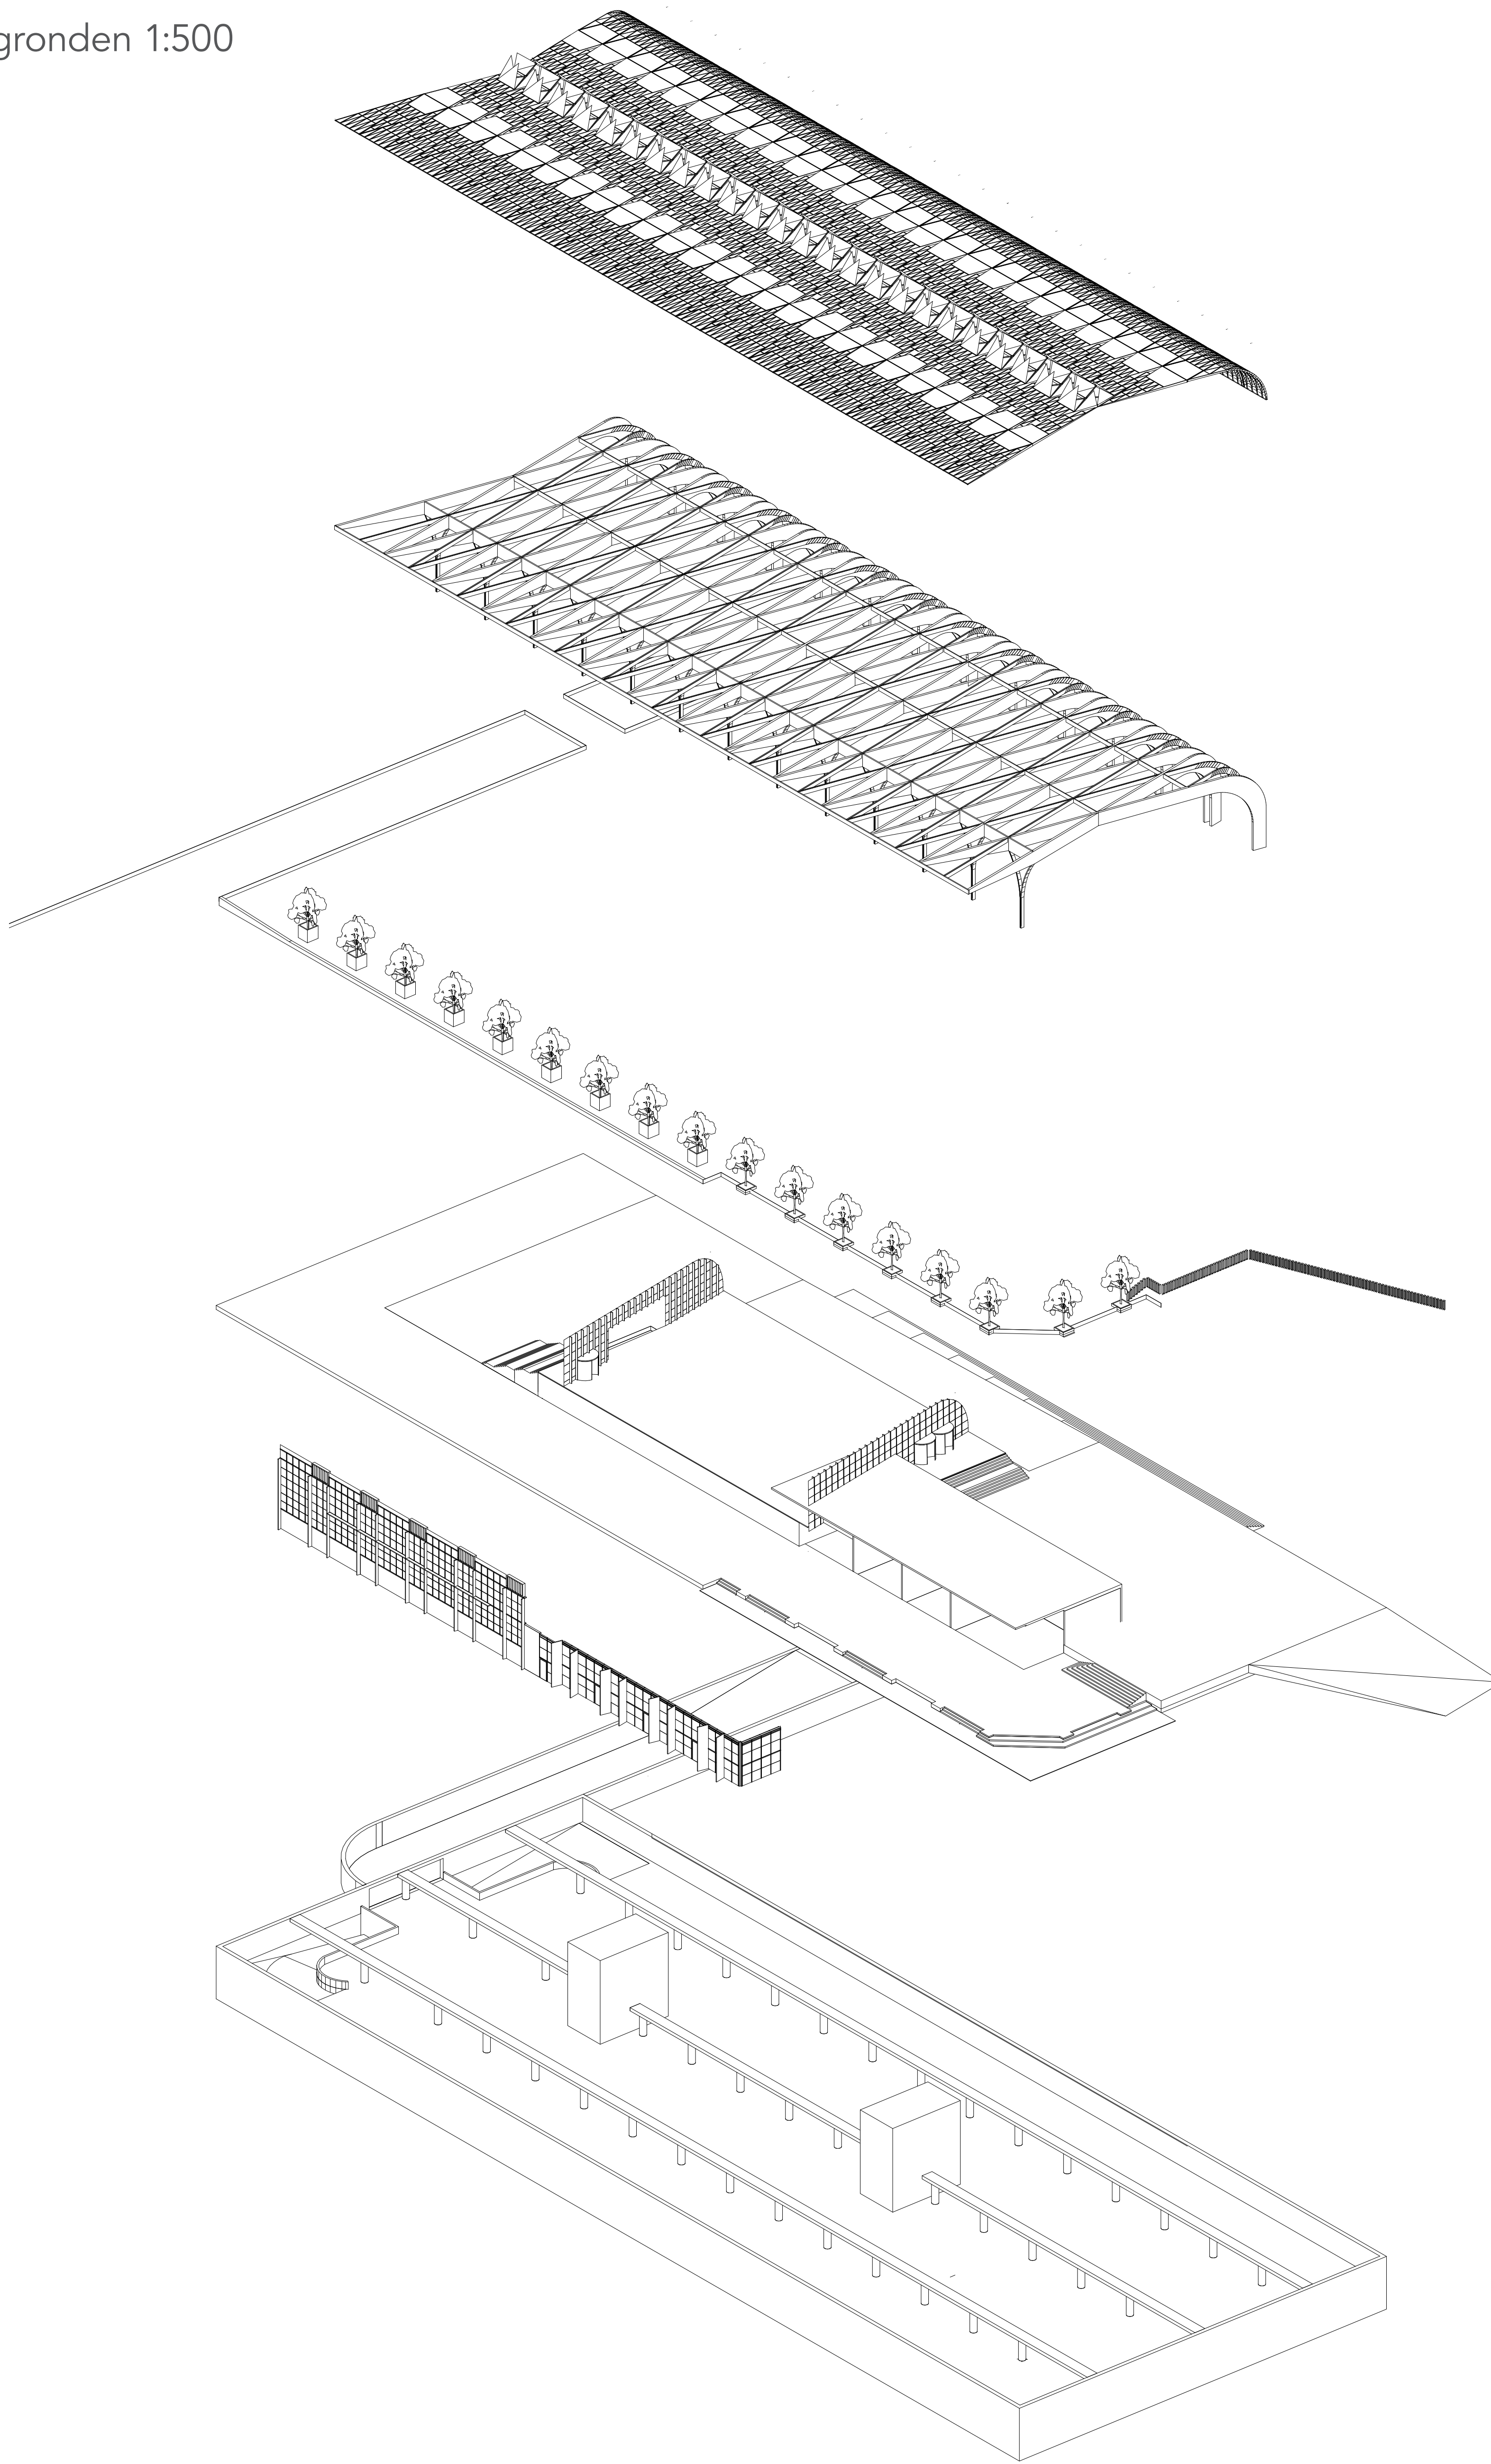


Dakaanzicht

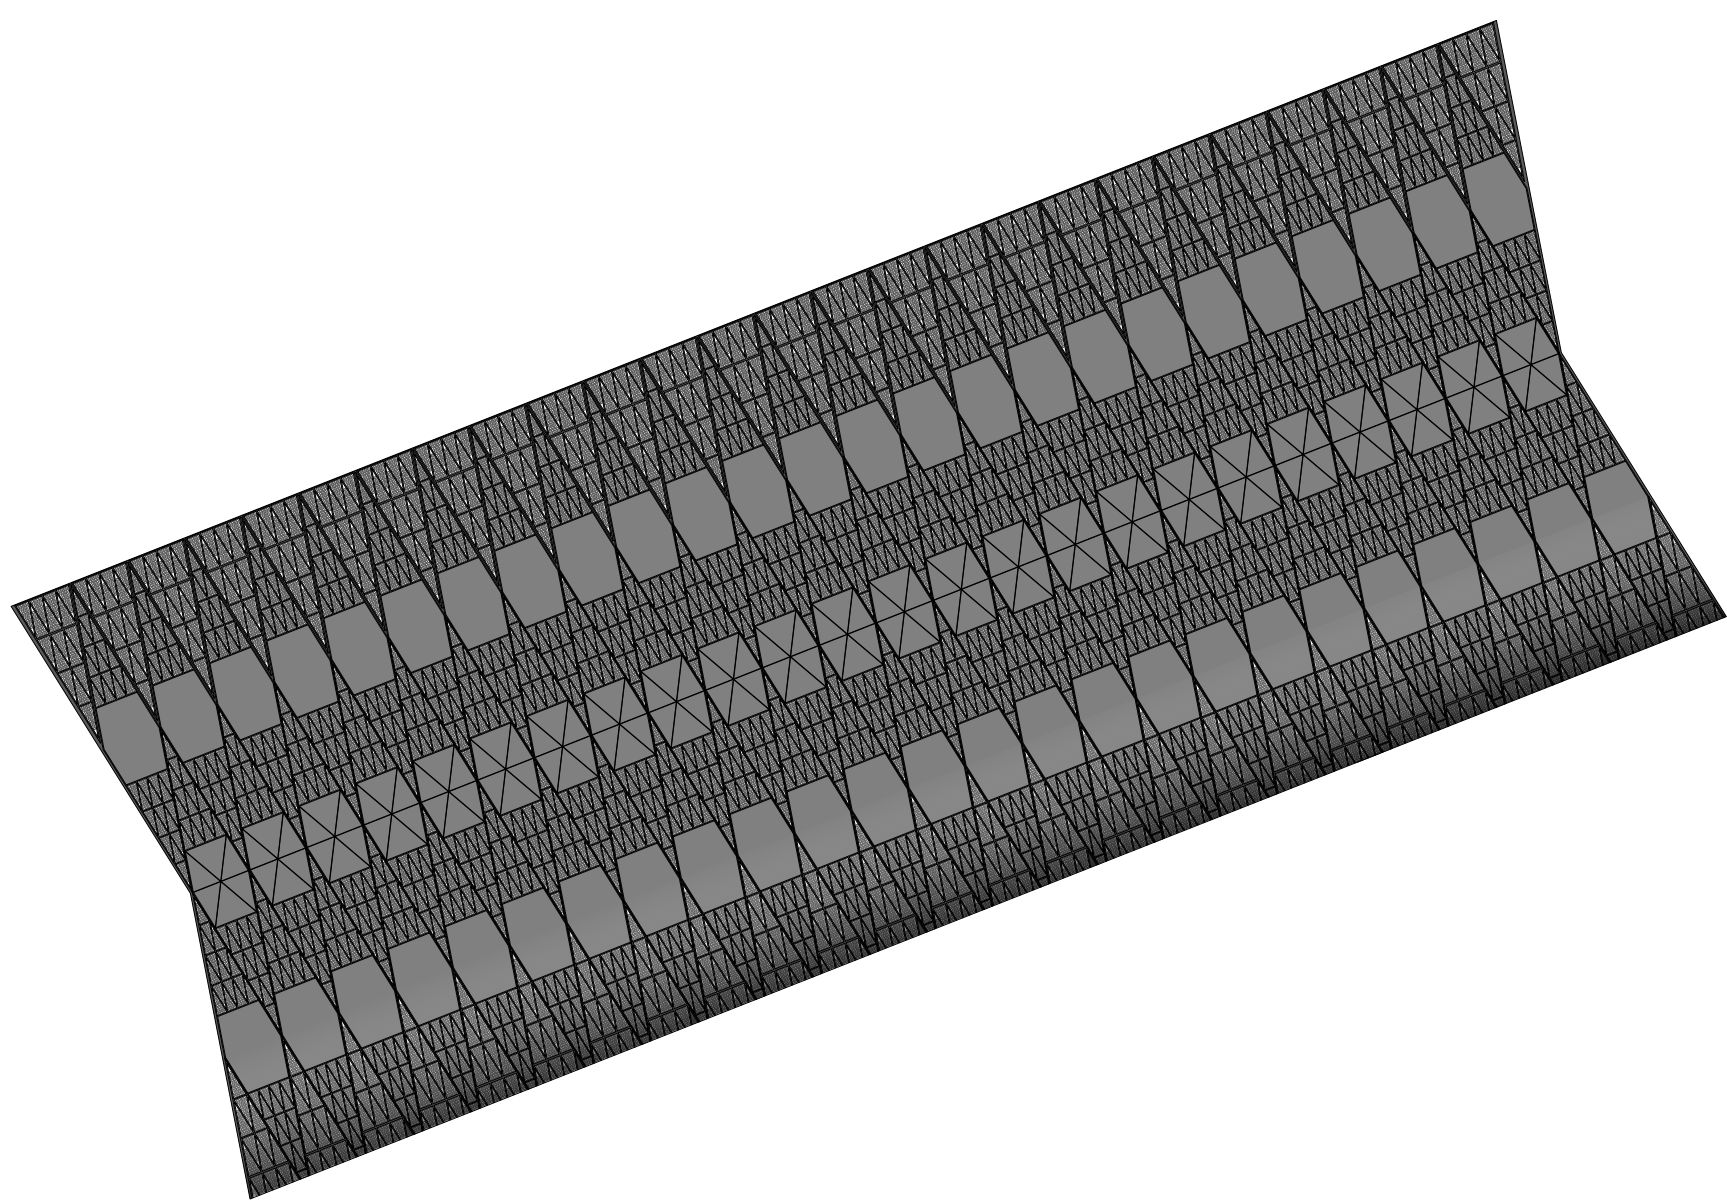


Plattegrond L1

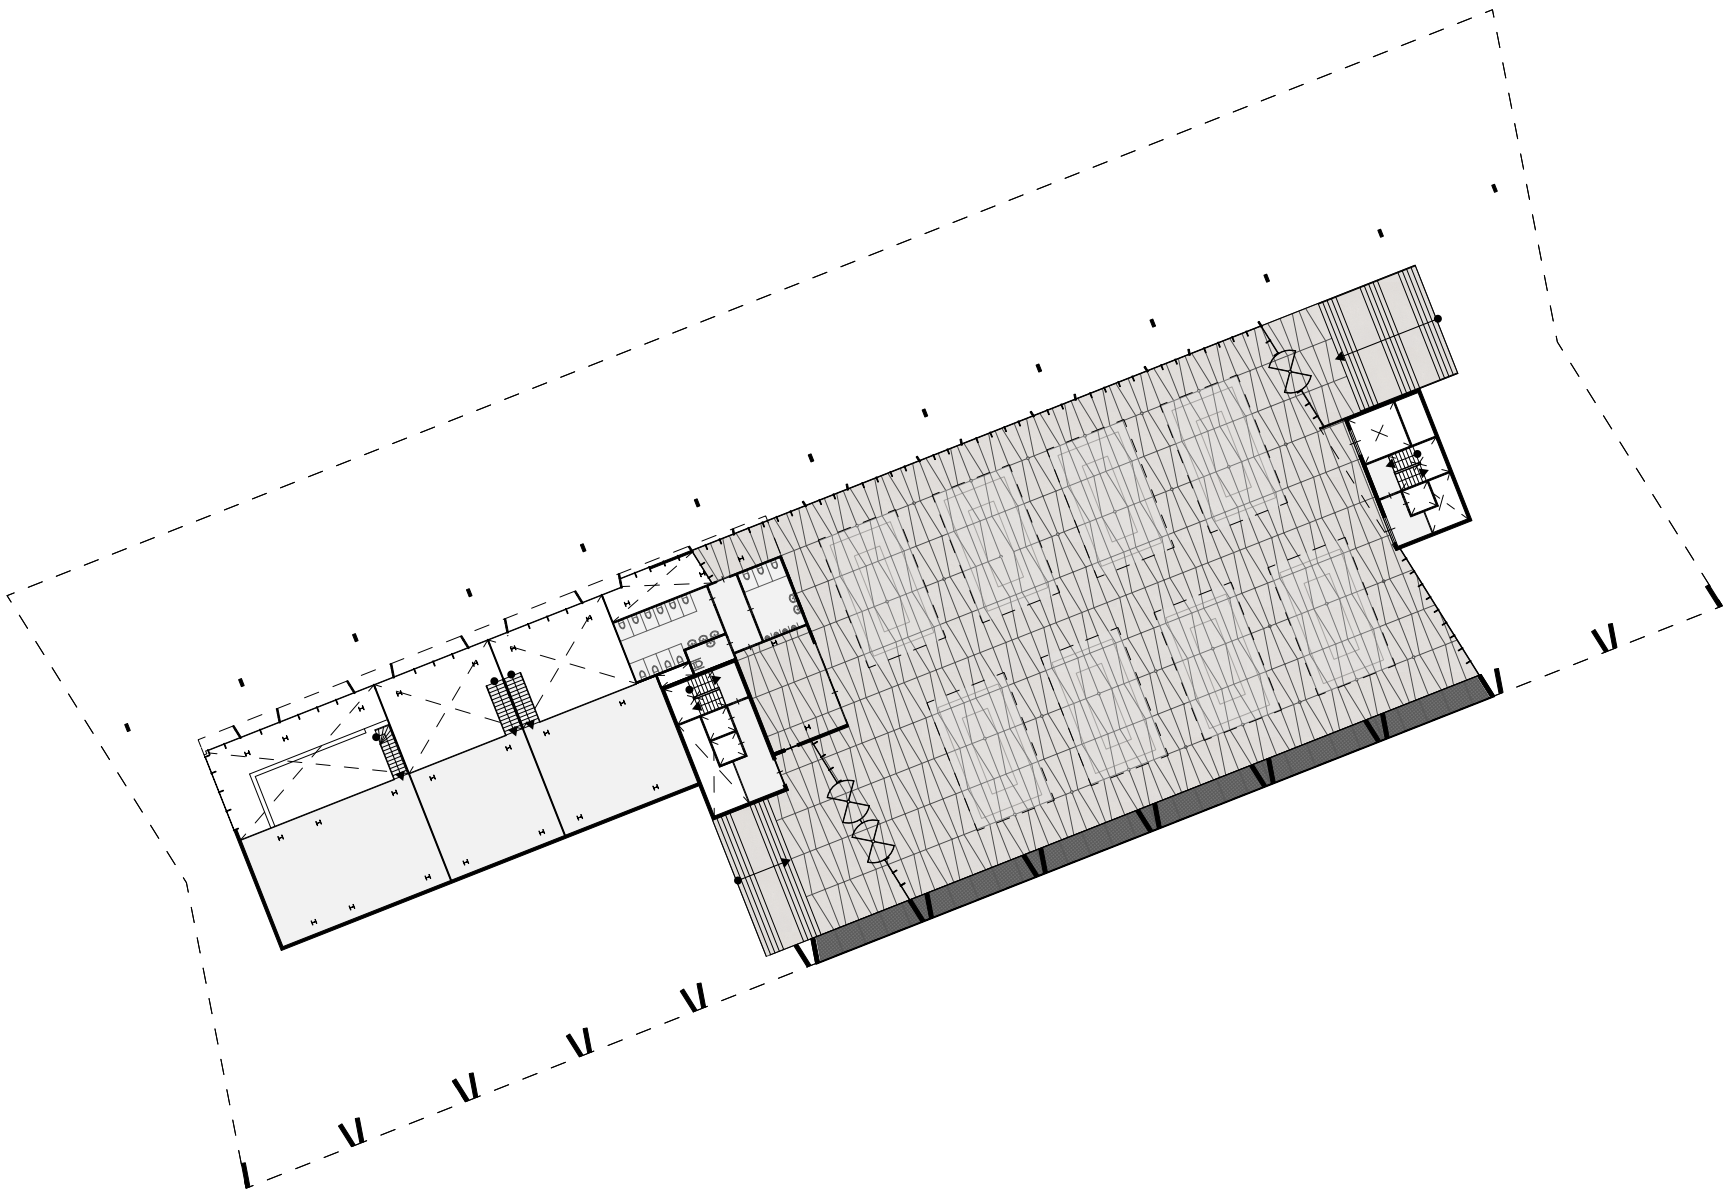


Plattegrond L0

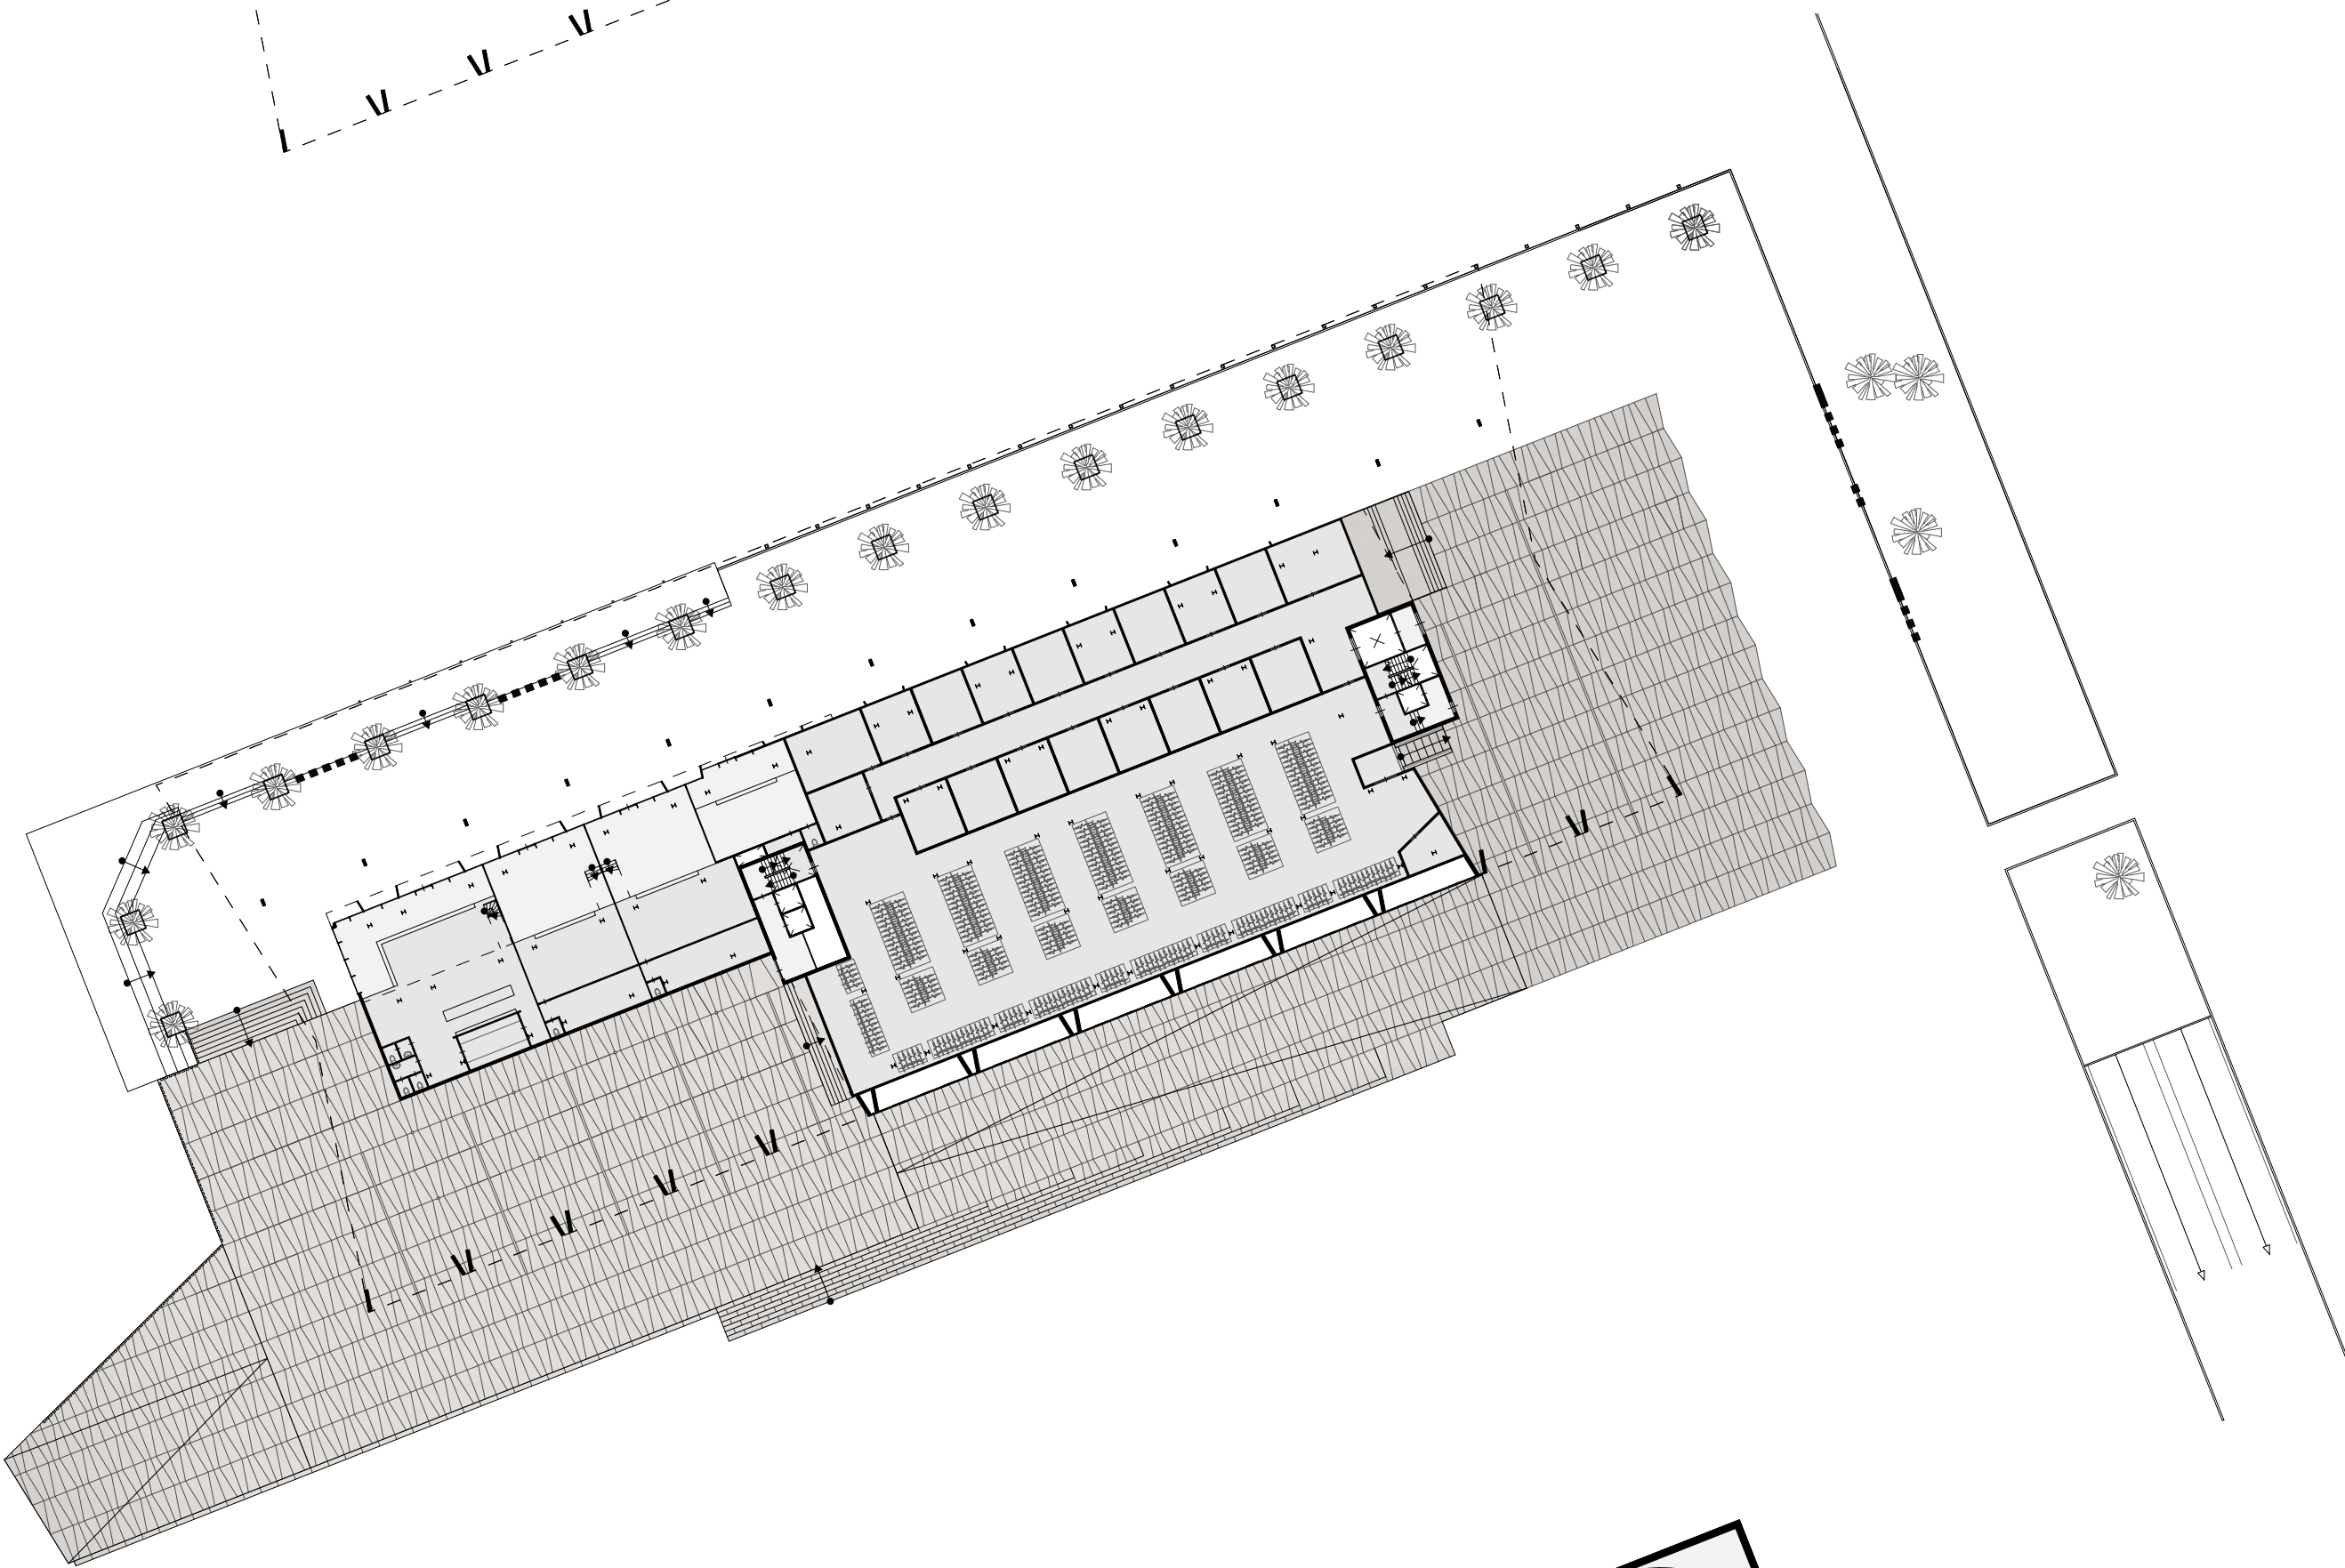


Plattegrond L-1

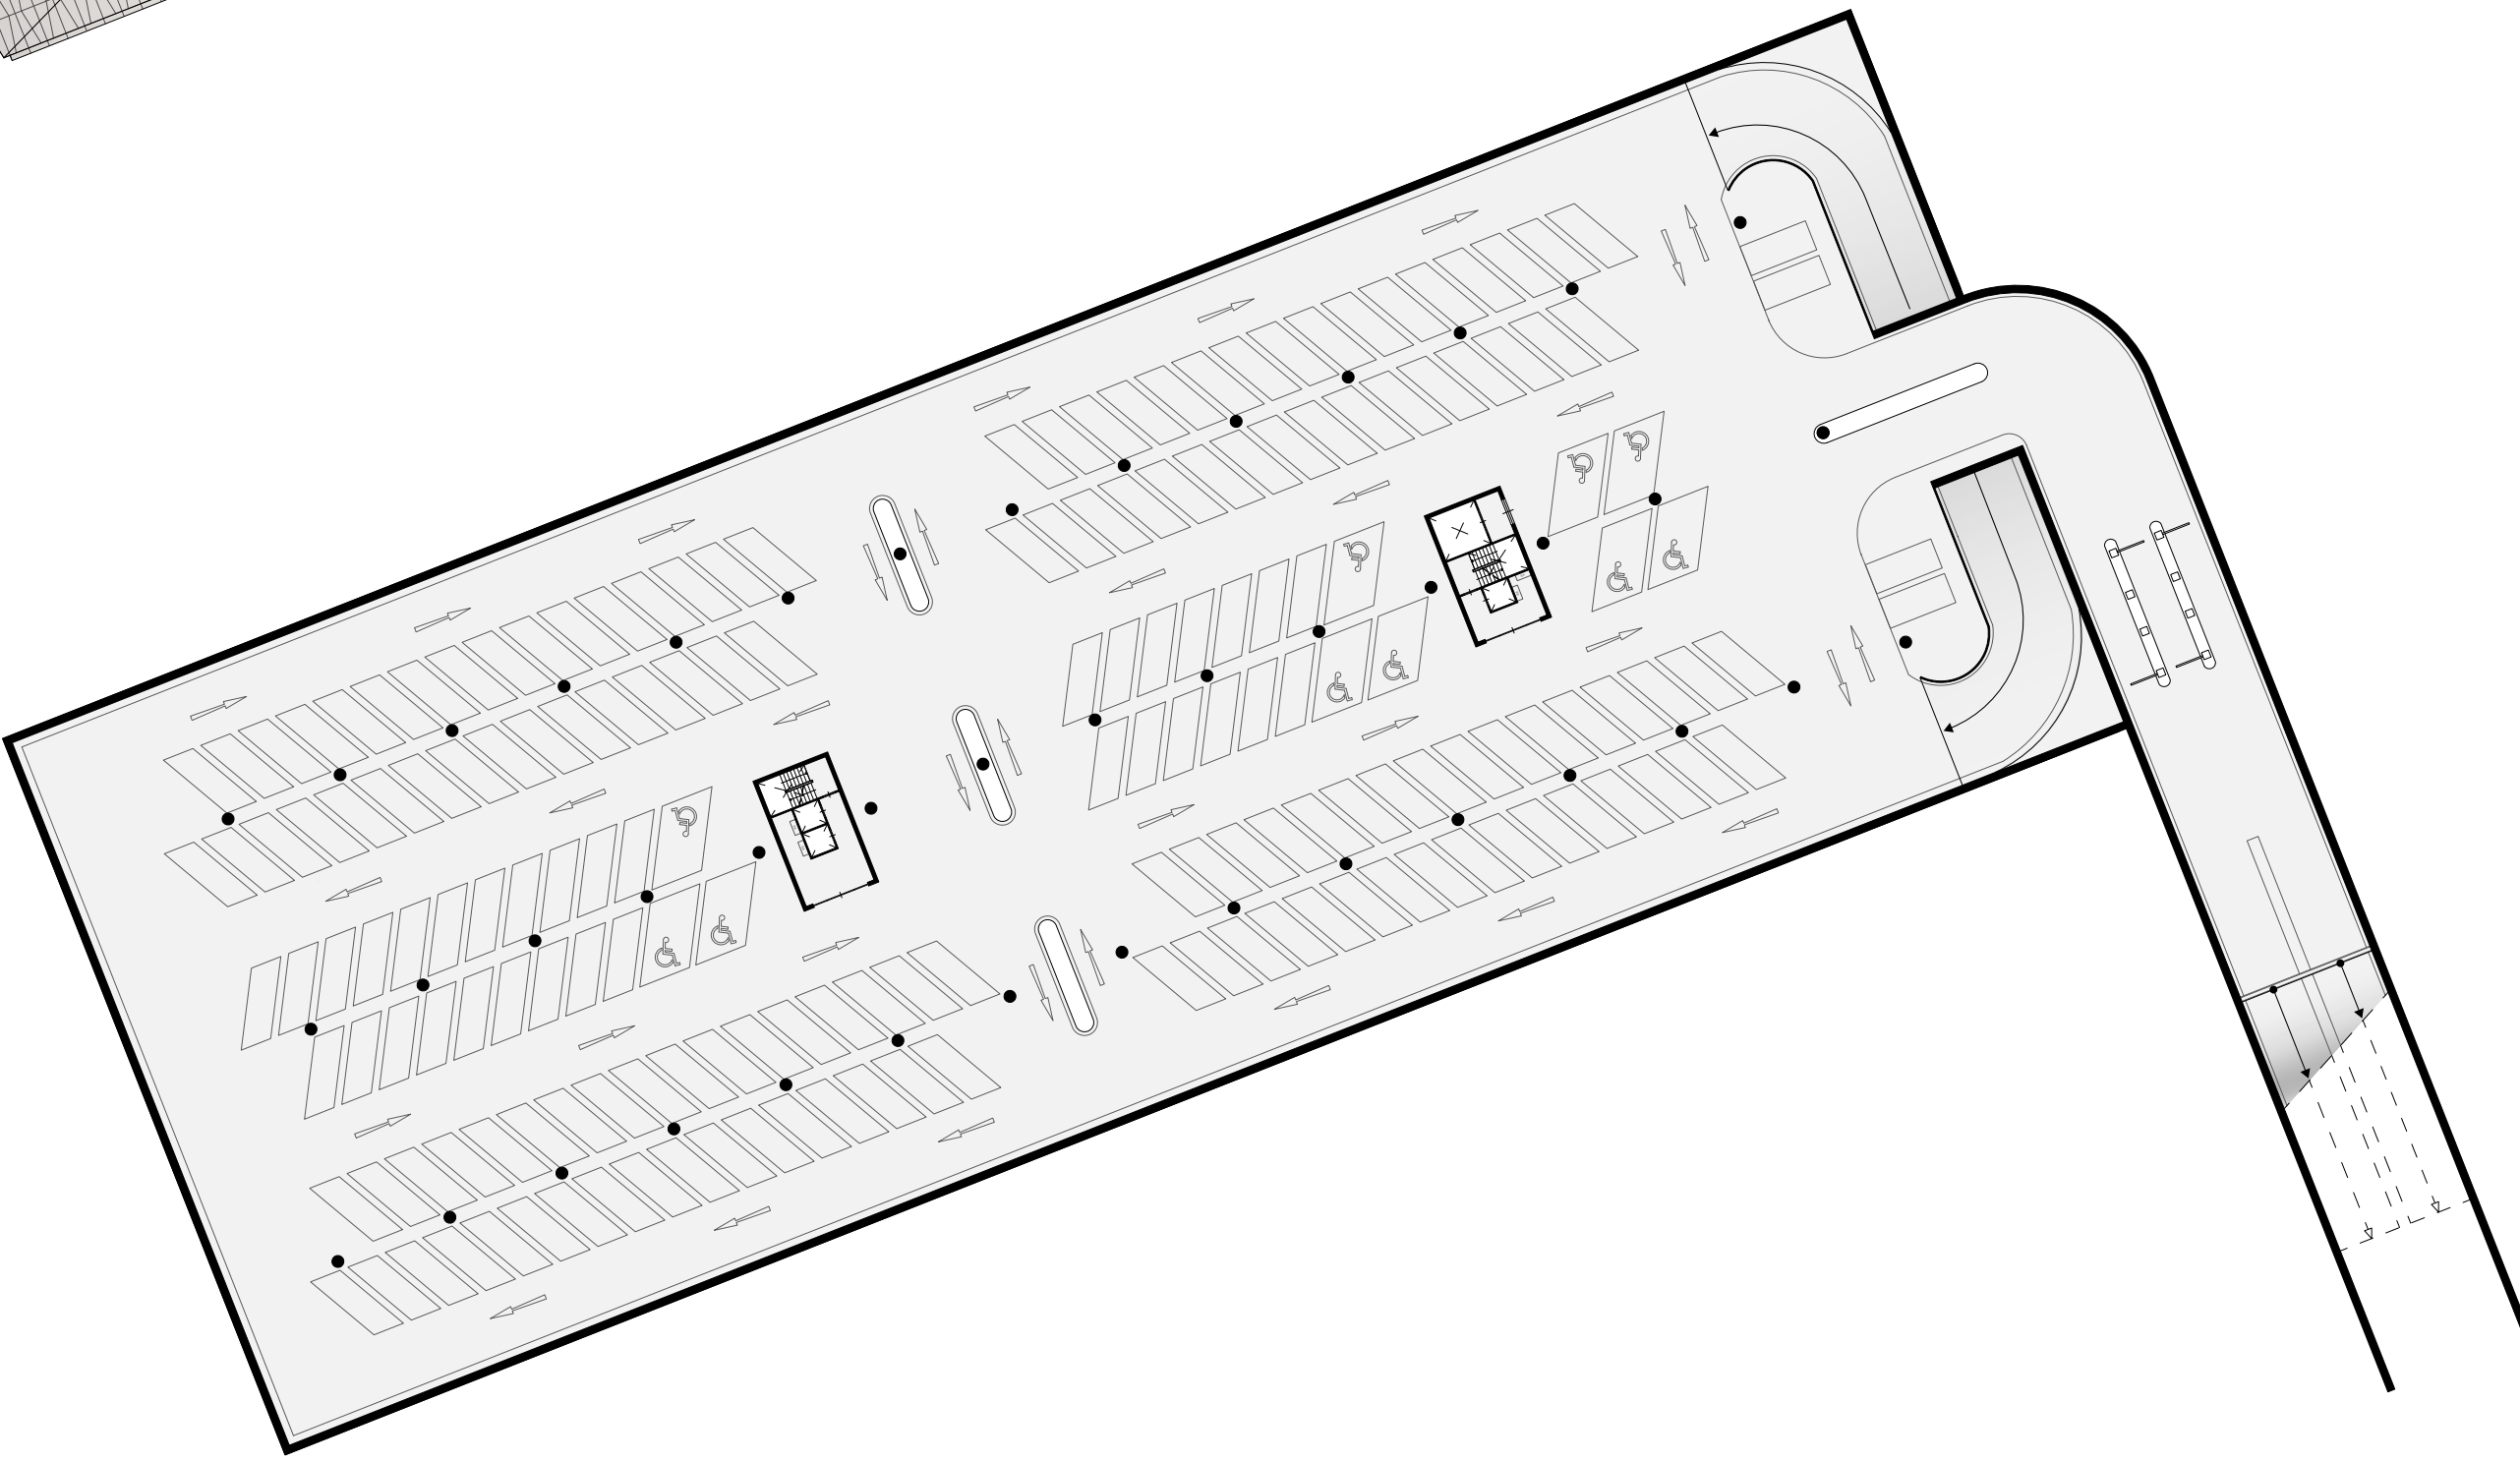


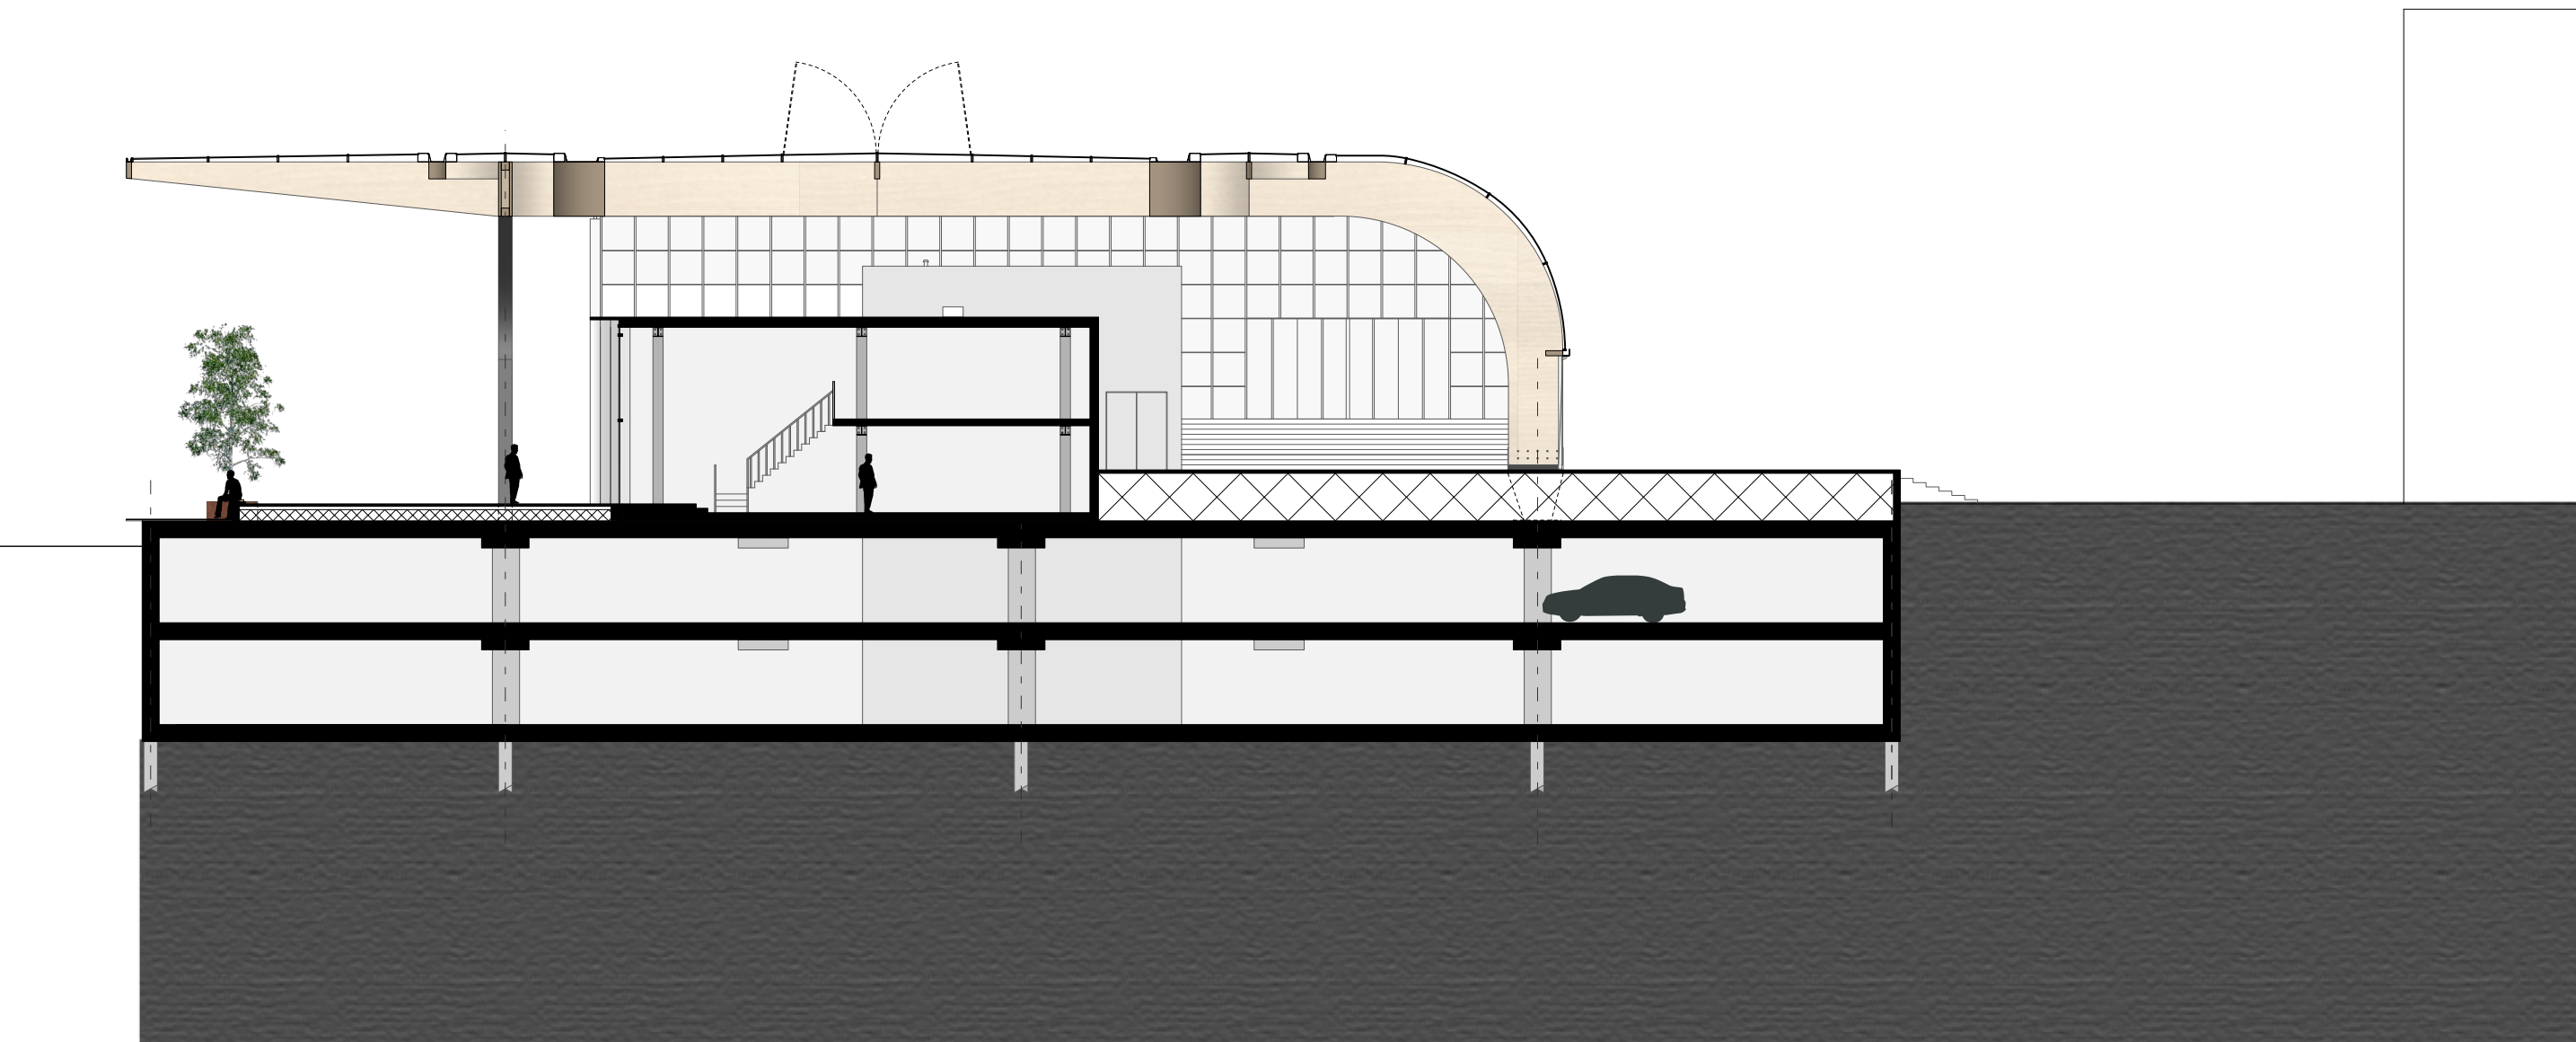

Doorsnede AA 1:200

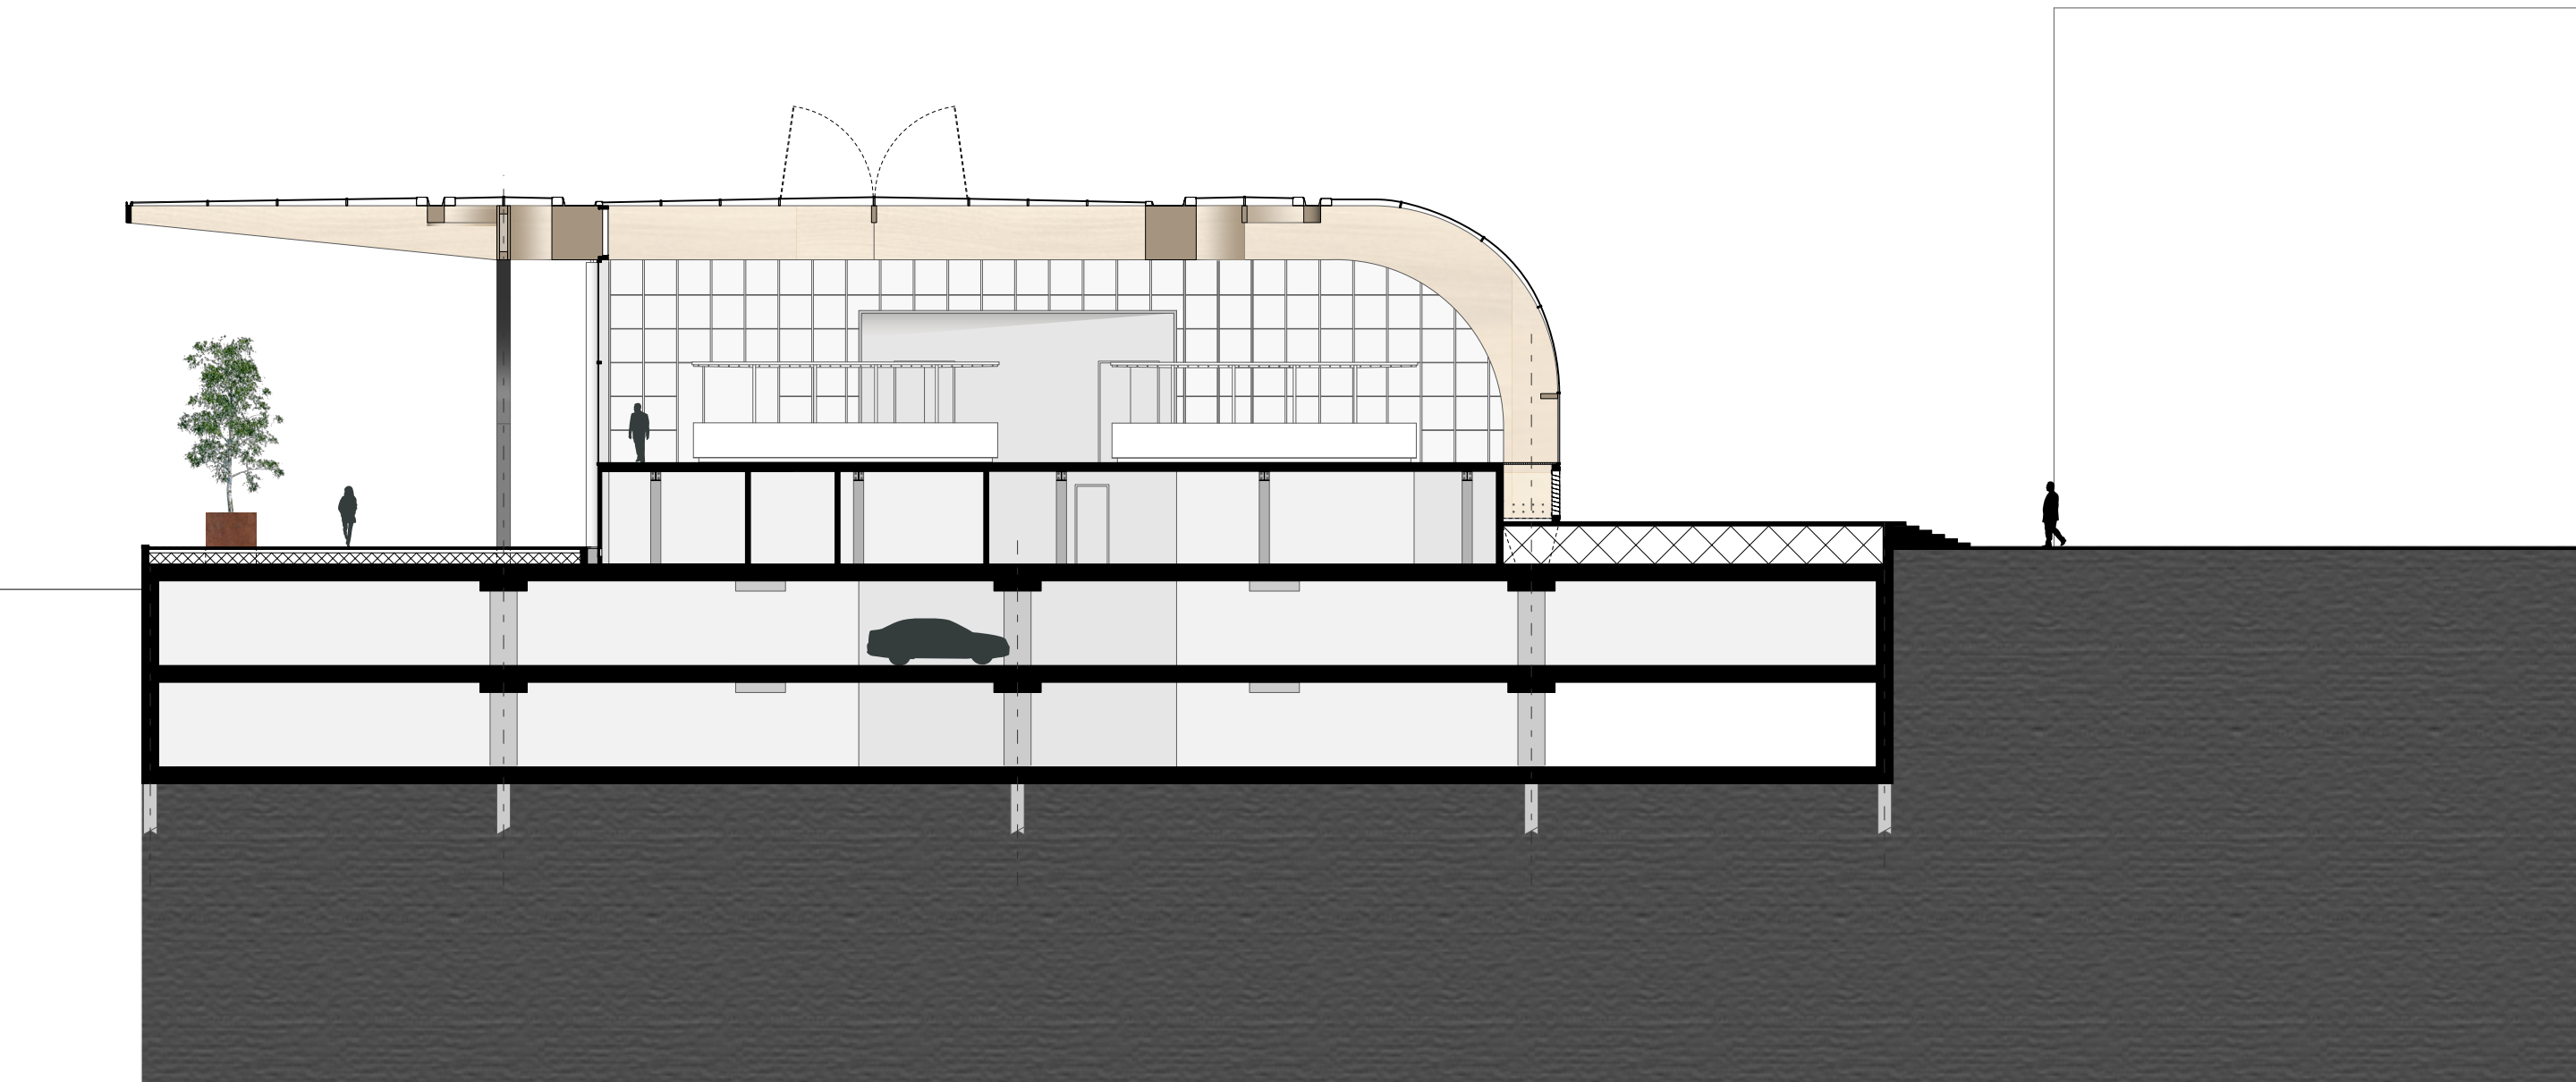


Doorsnede BB 1:200

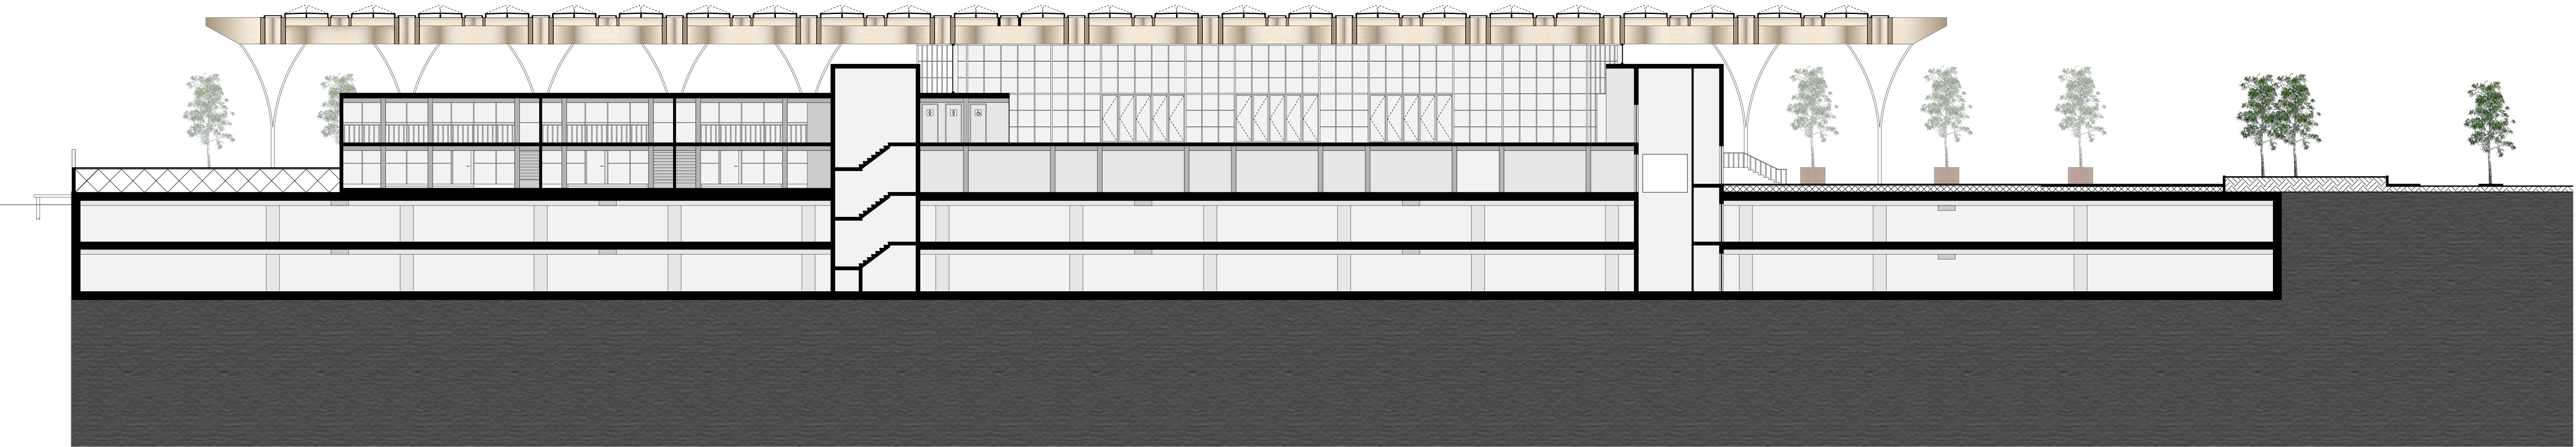



Doorsnede CC 1:200





Gewel kade 1:200

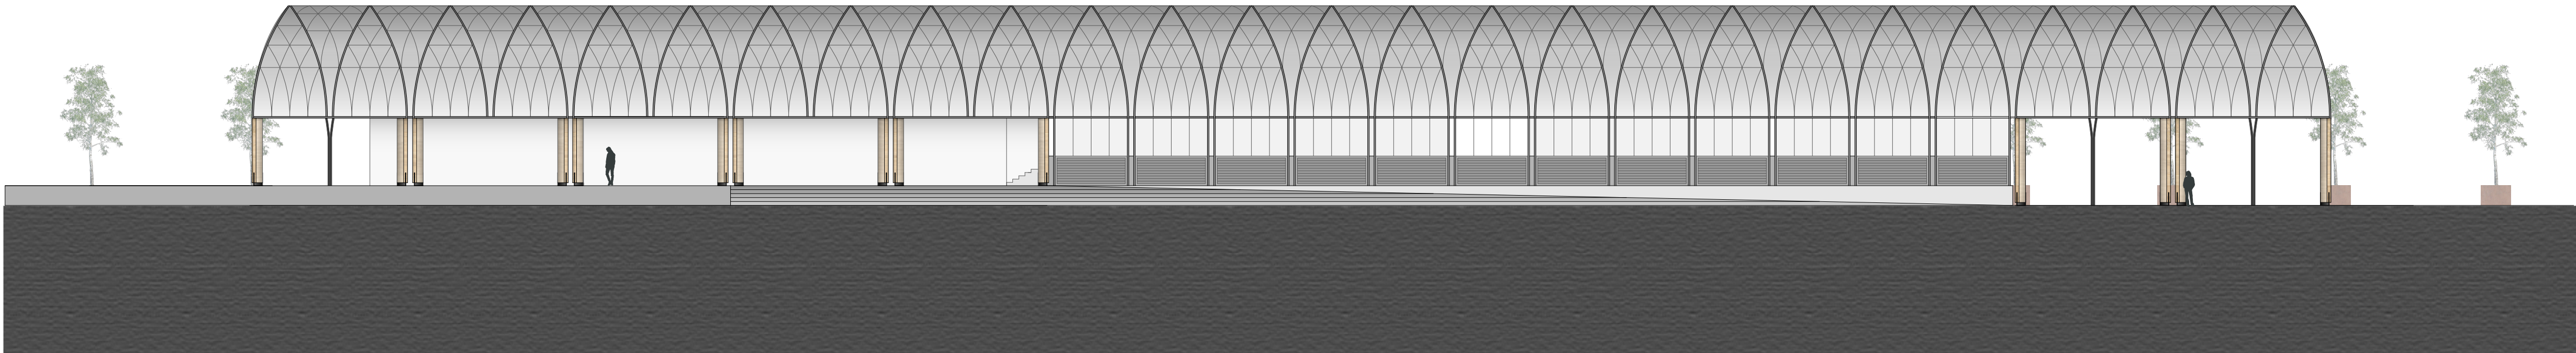

Gewel Lichtplein 1:200

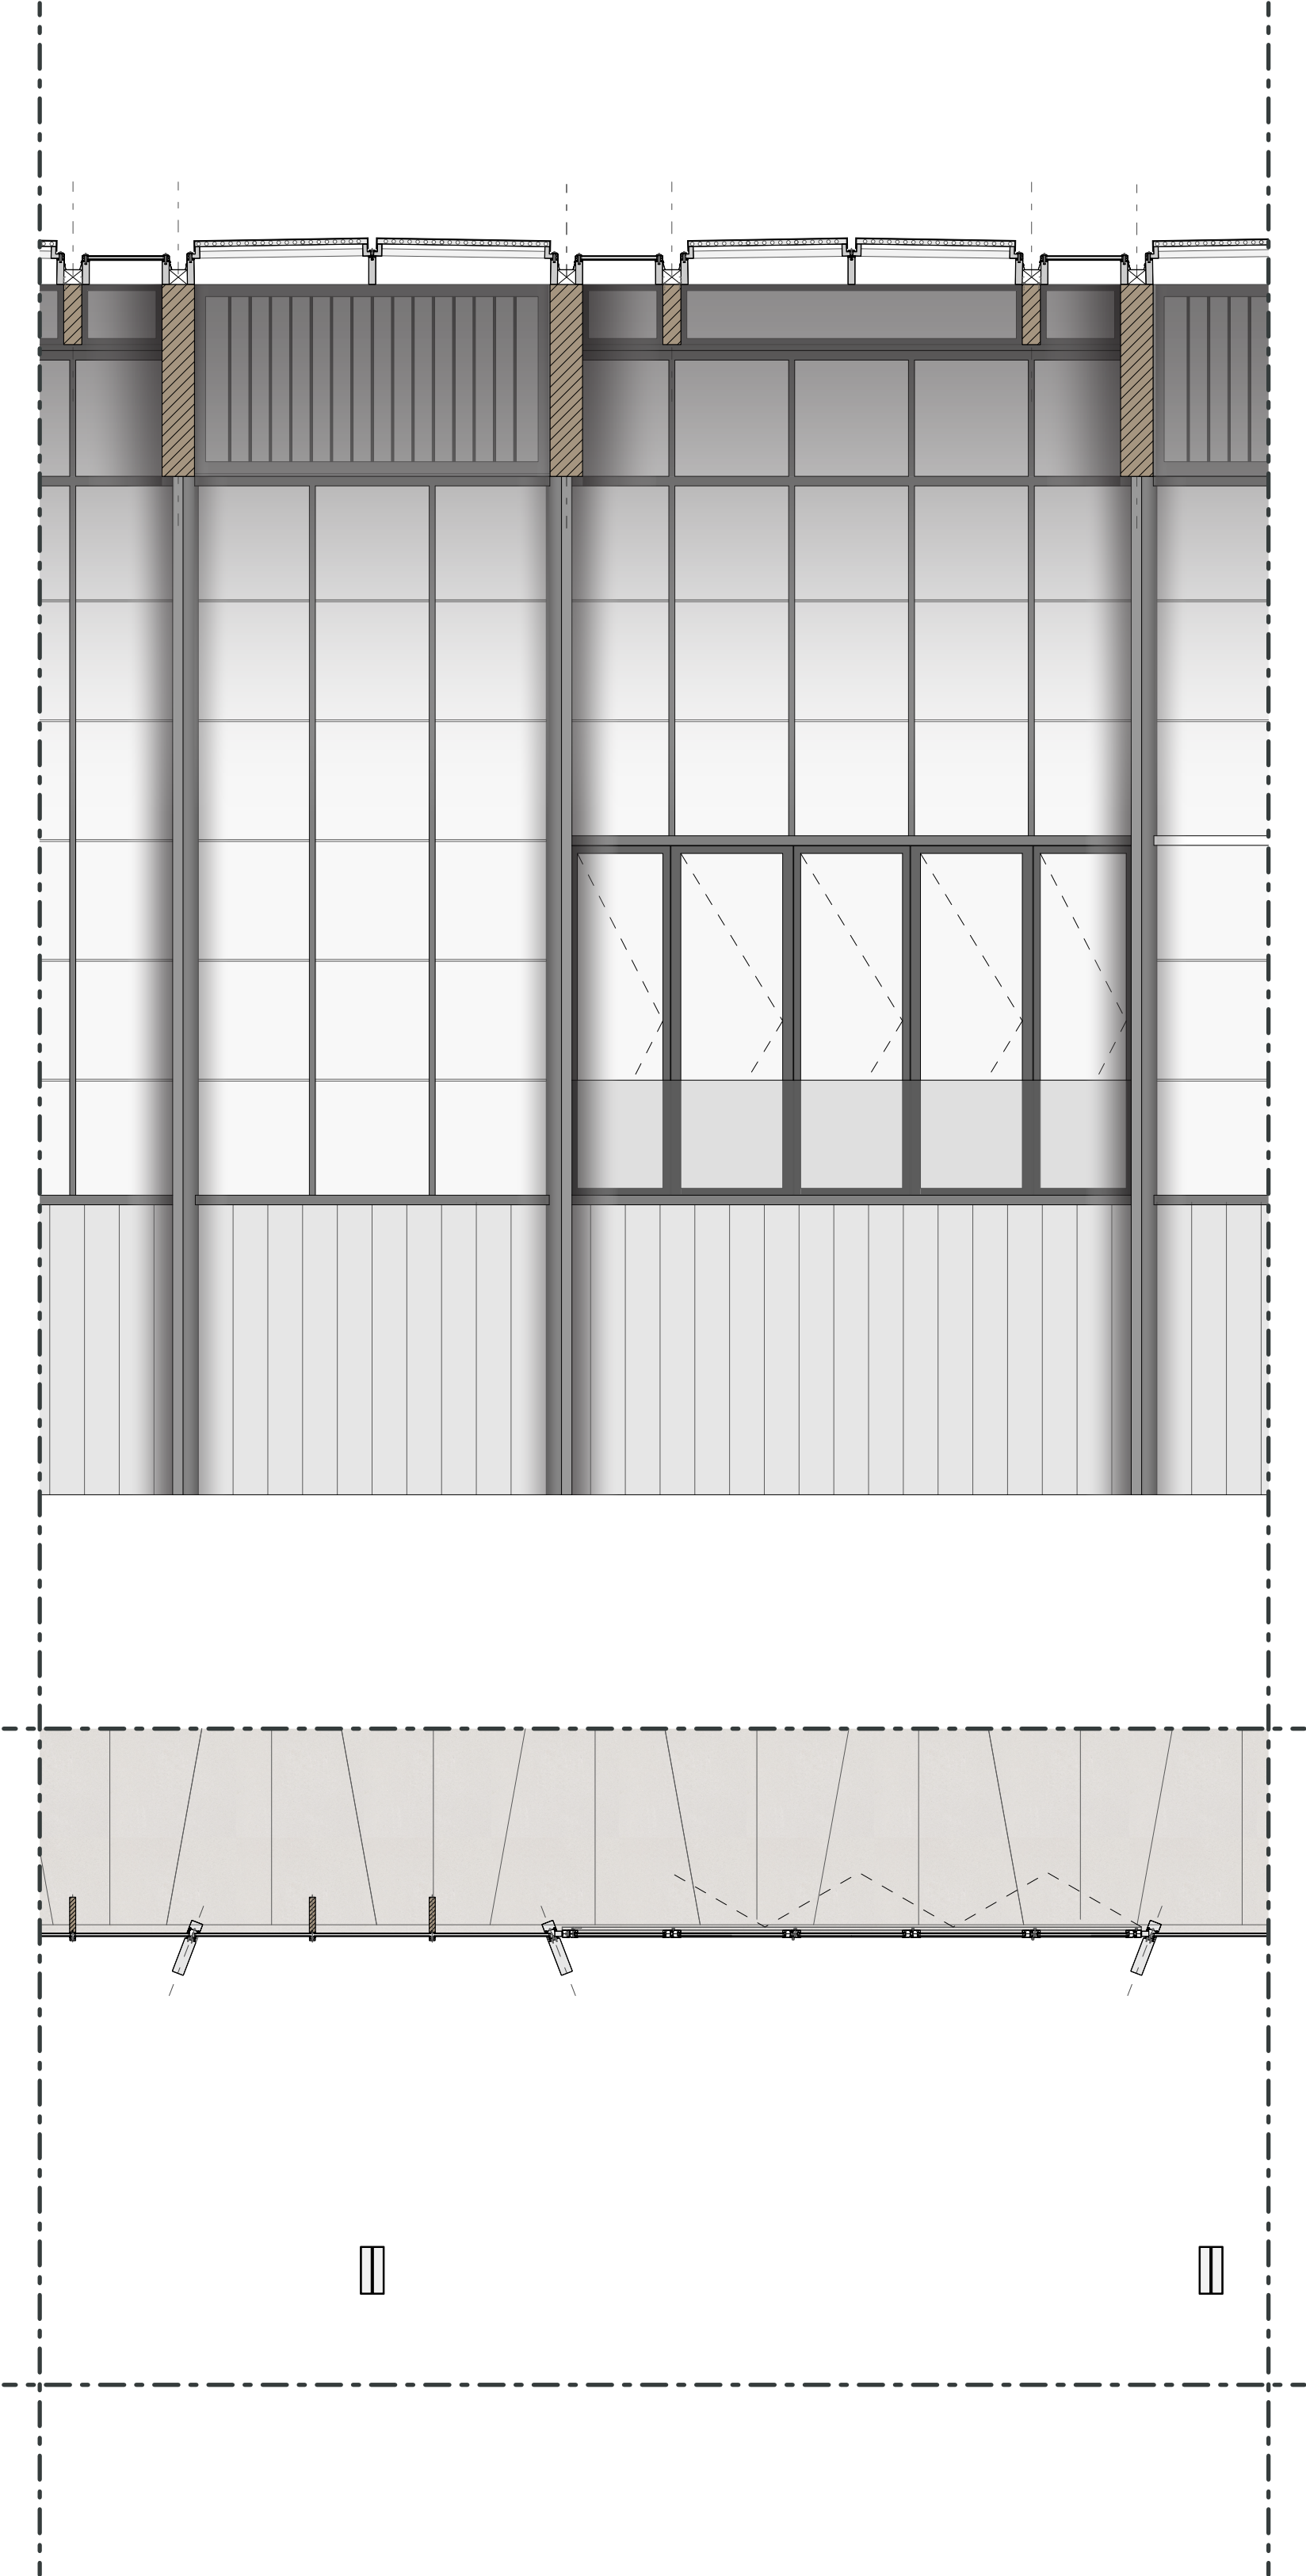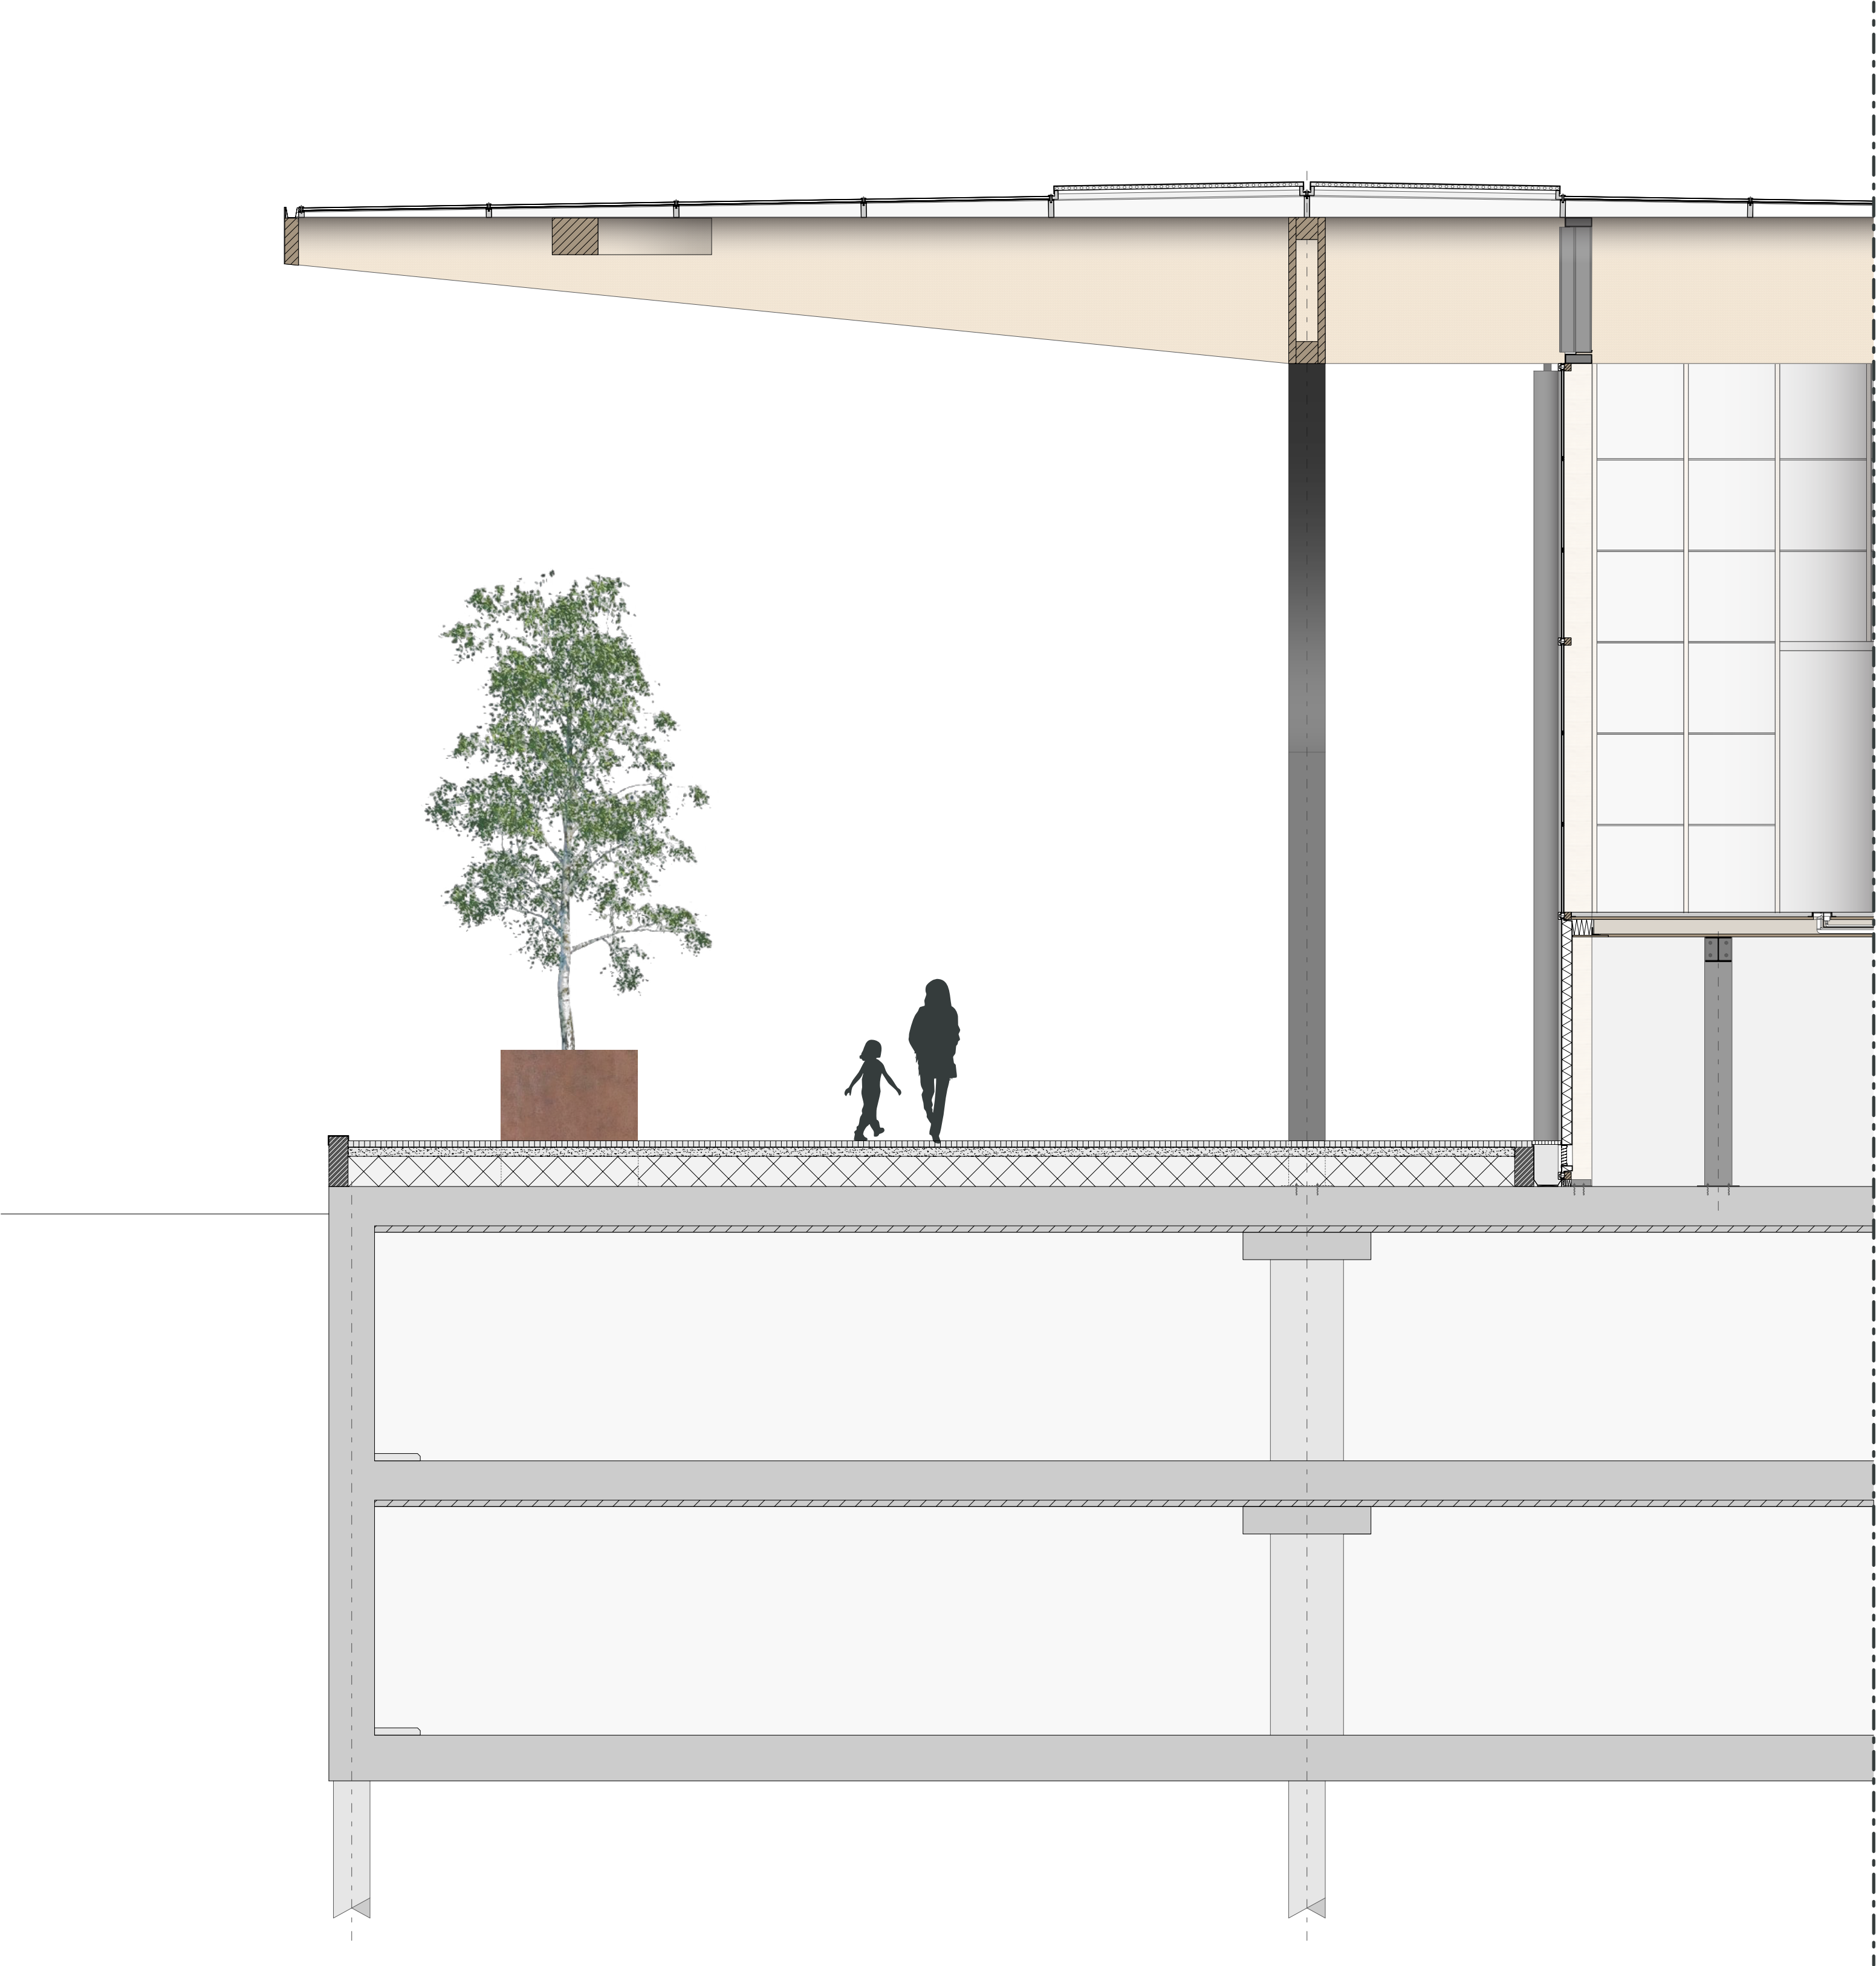

Gevelfragment markthal 1:50

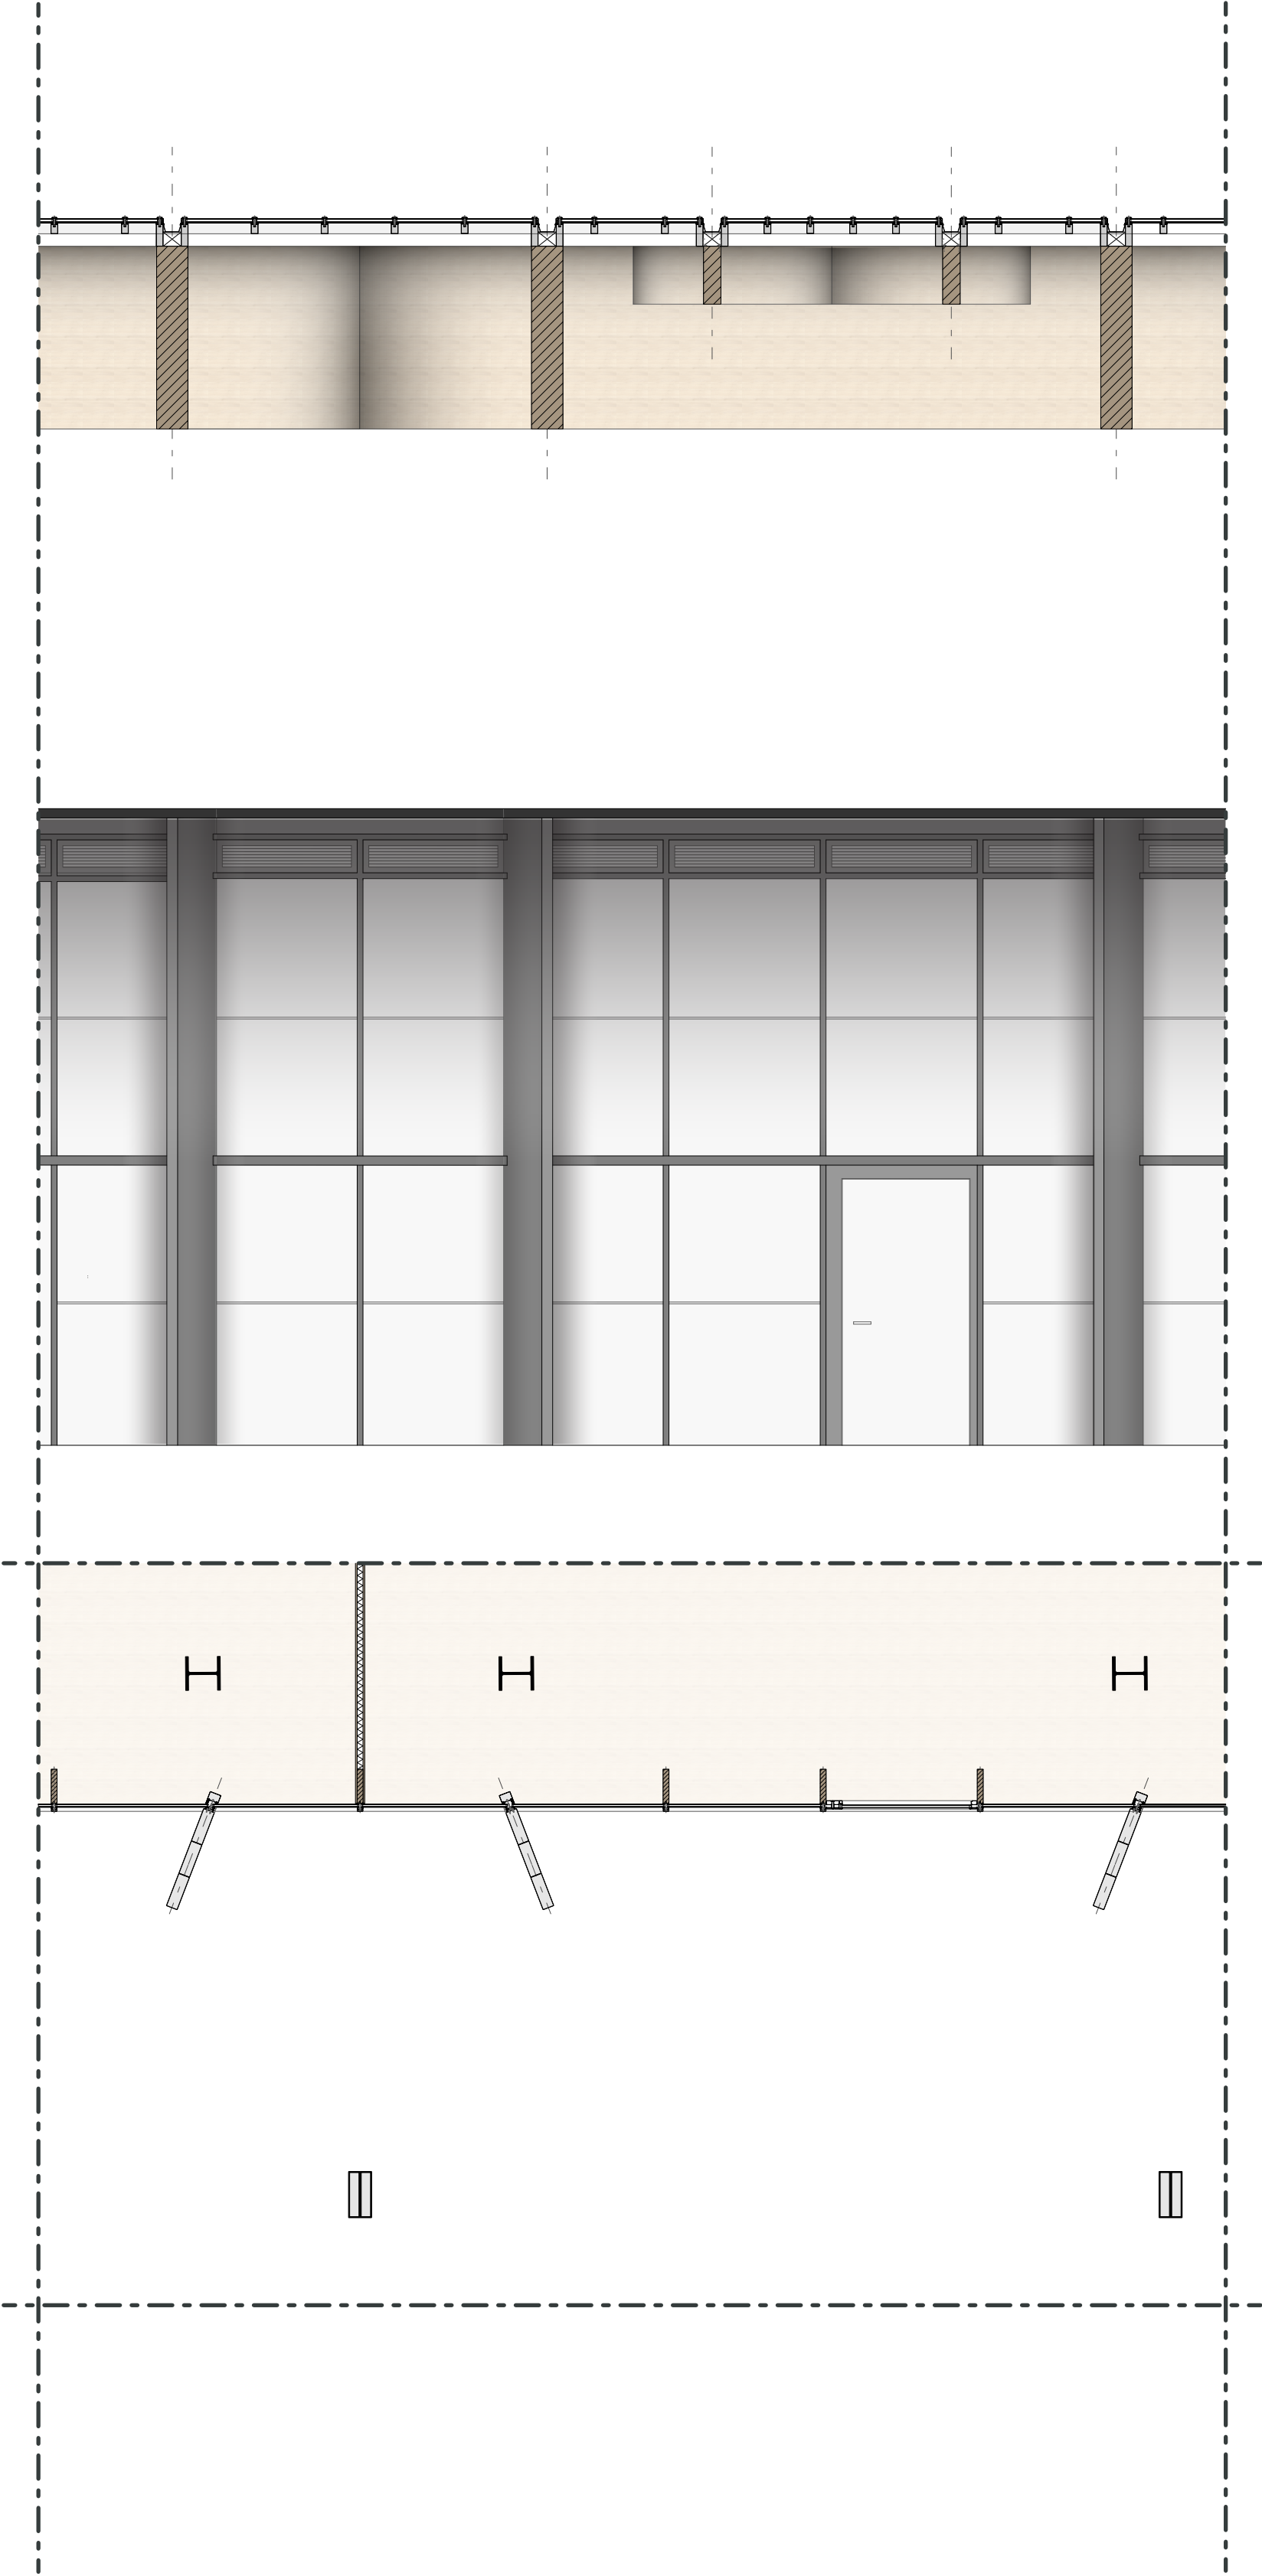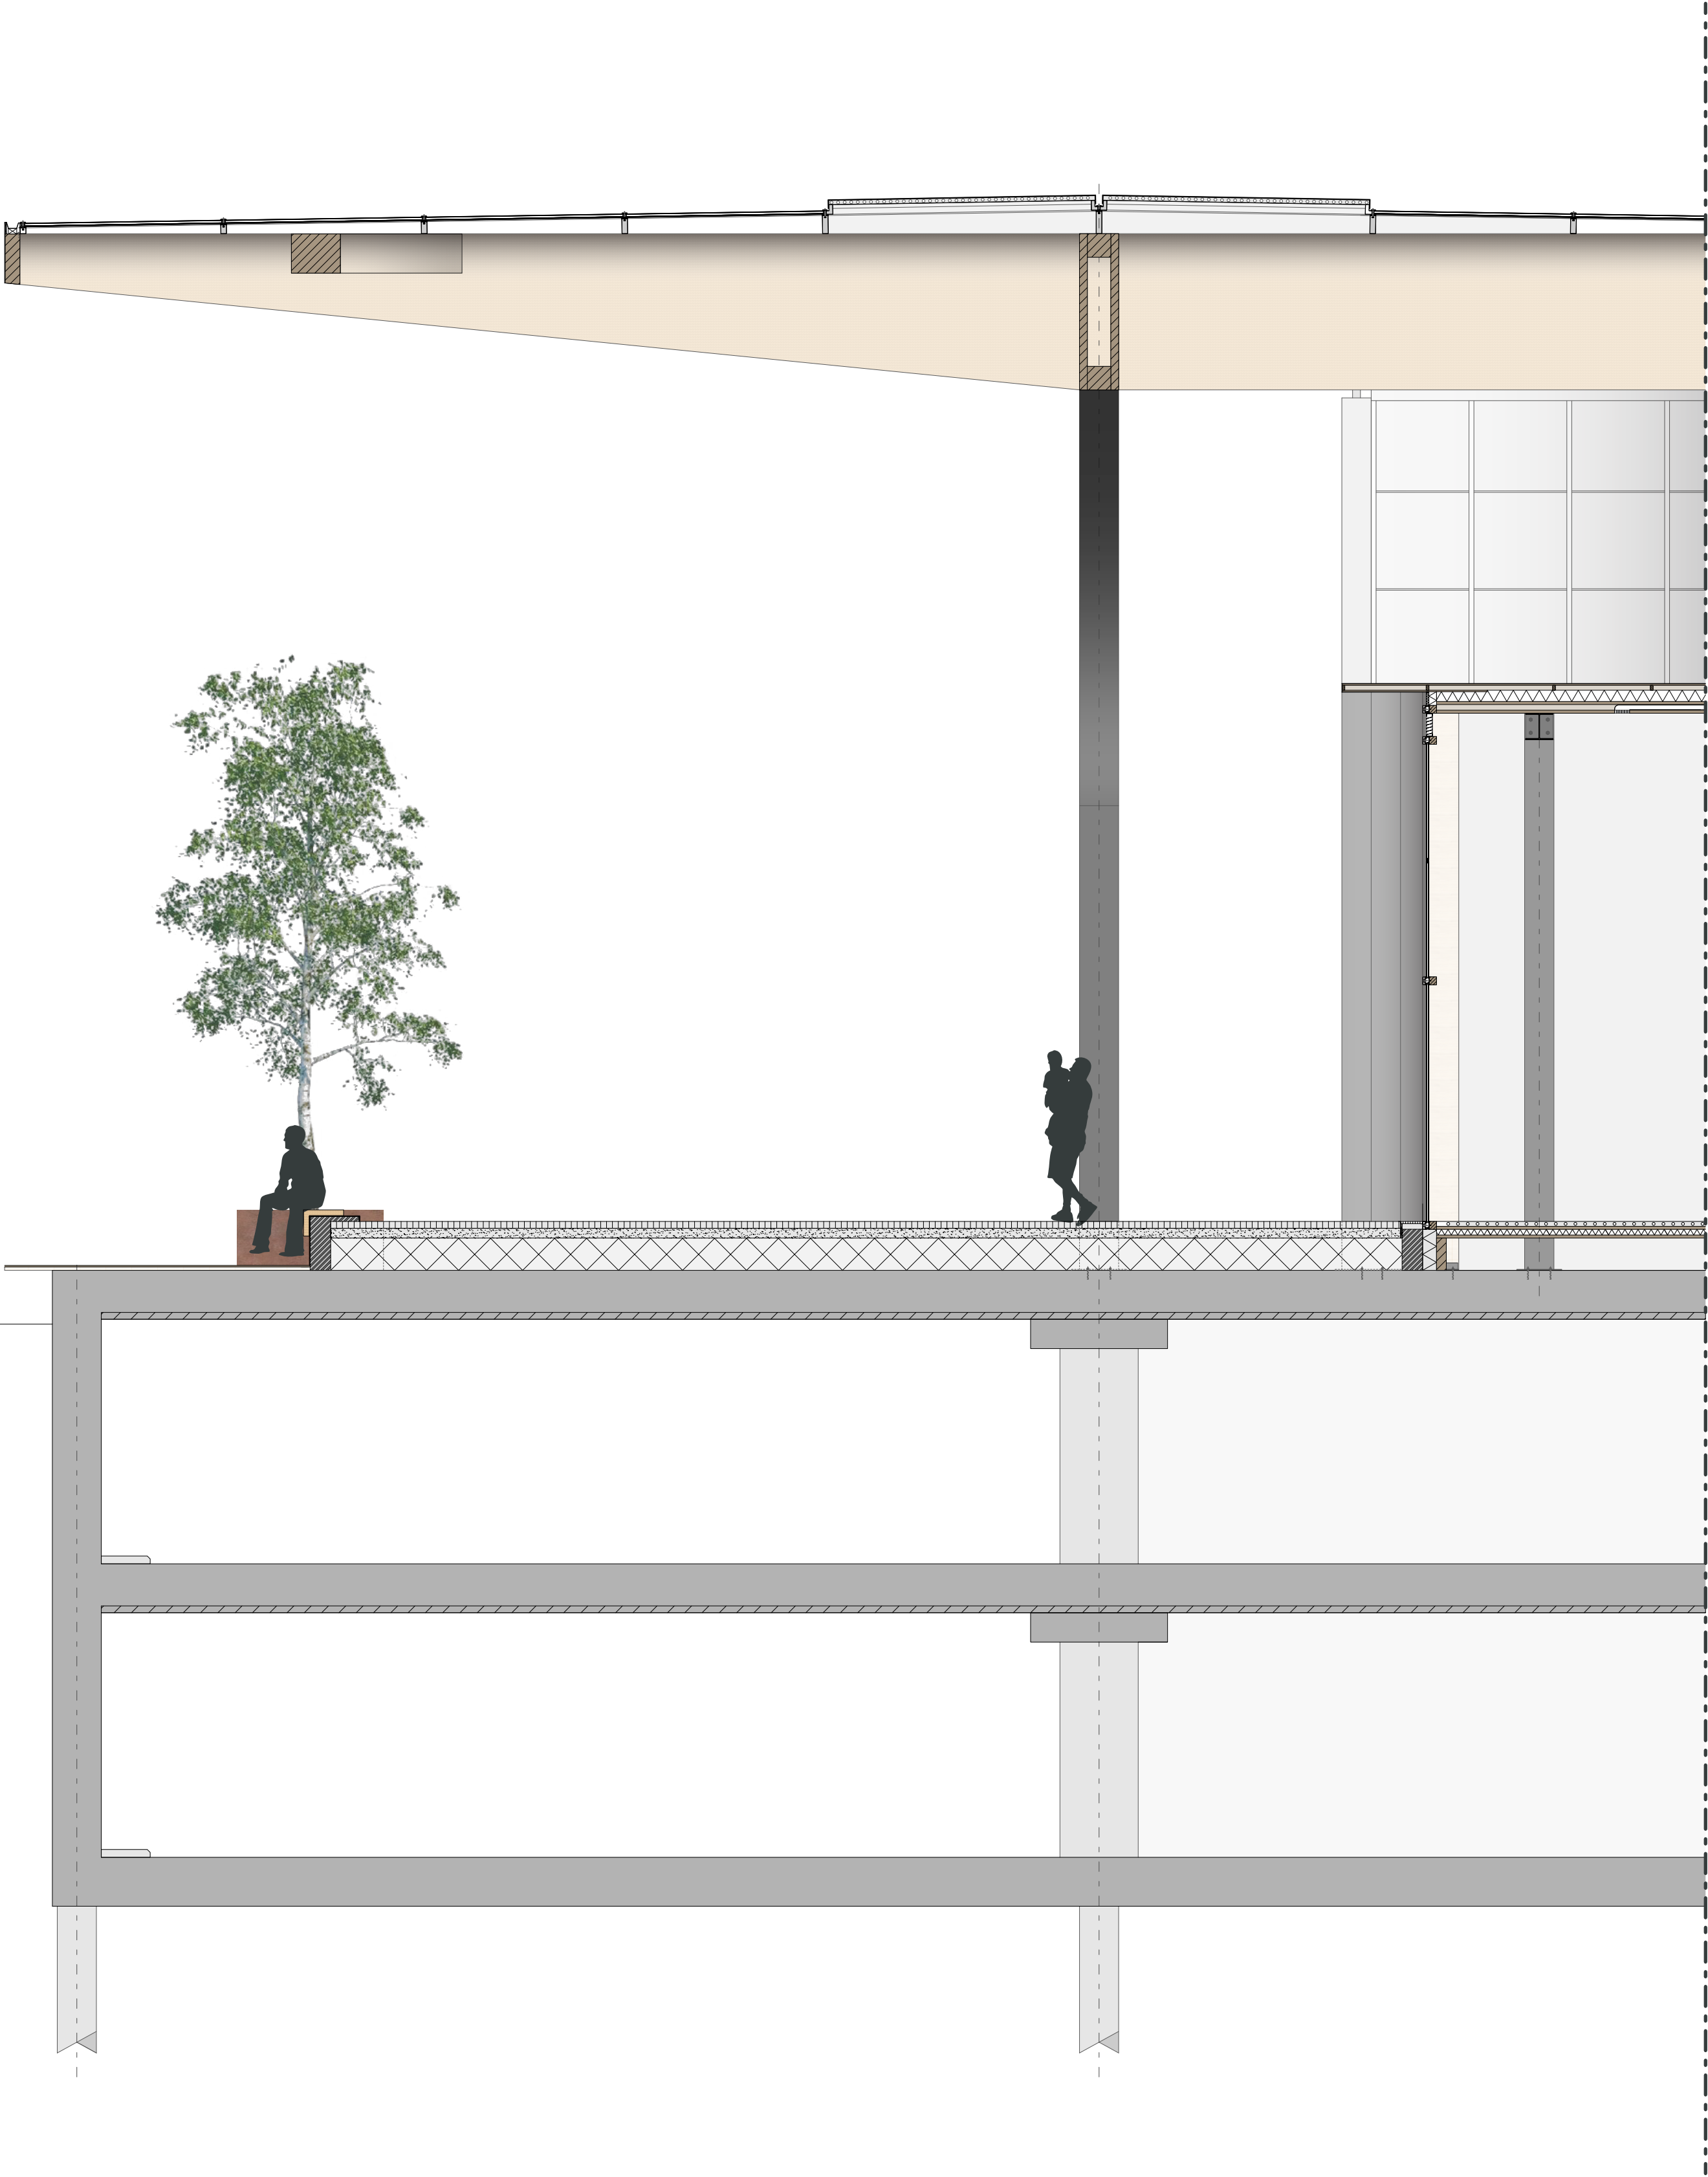

Gevelfragment lofts 1:50

