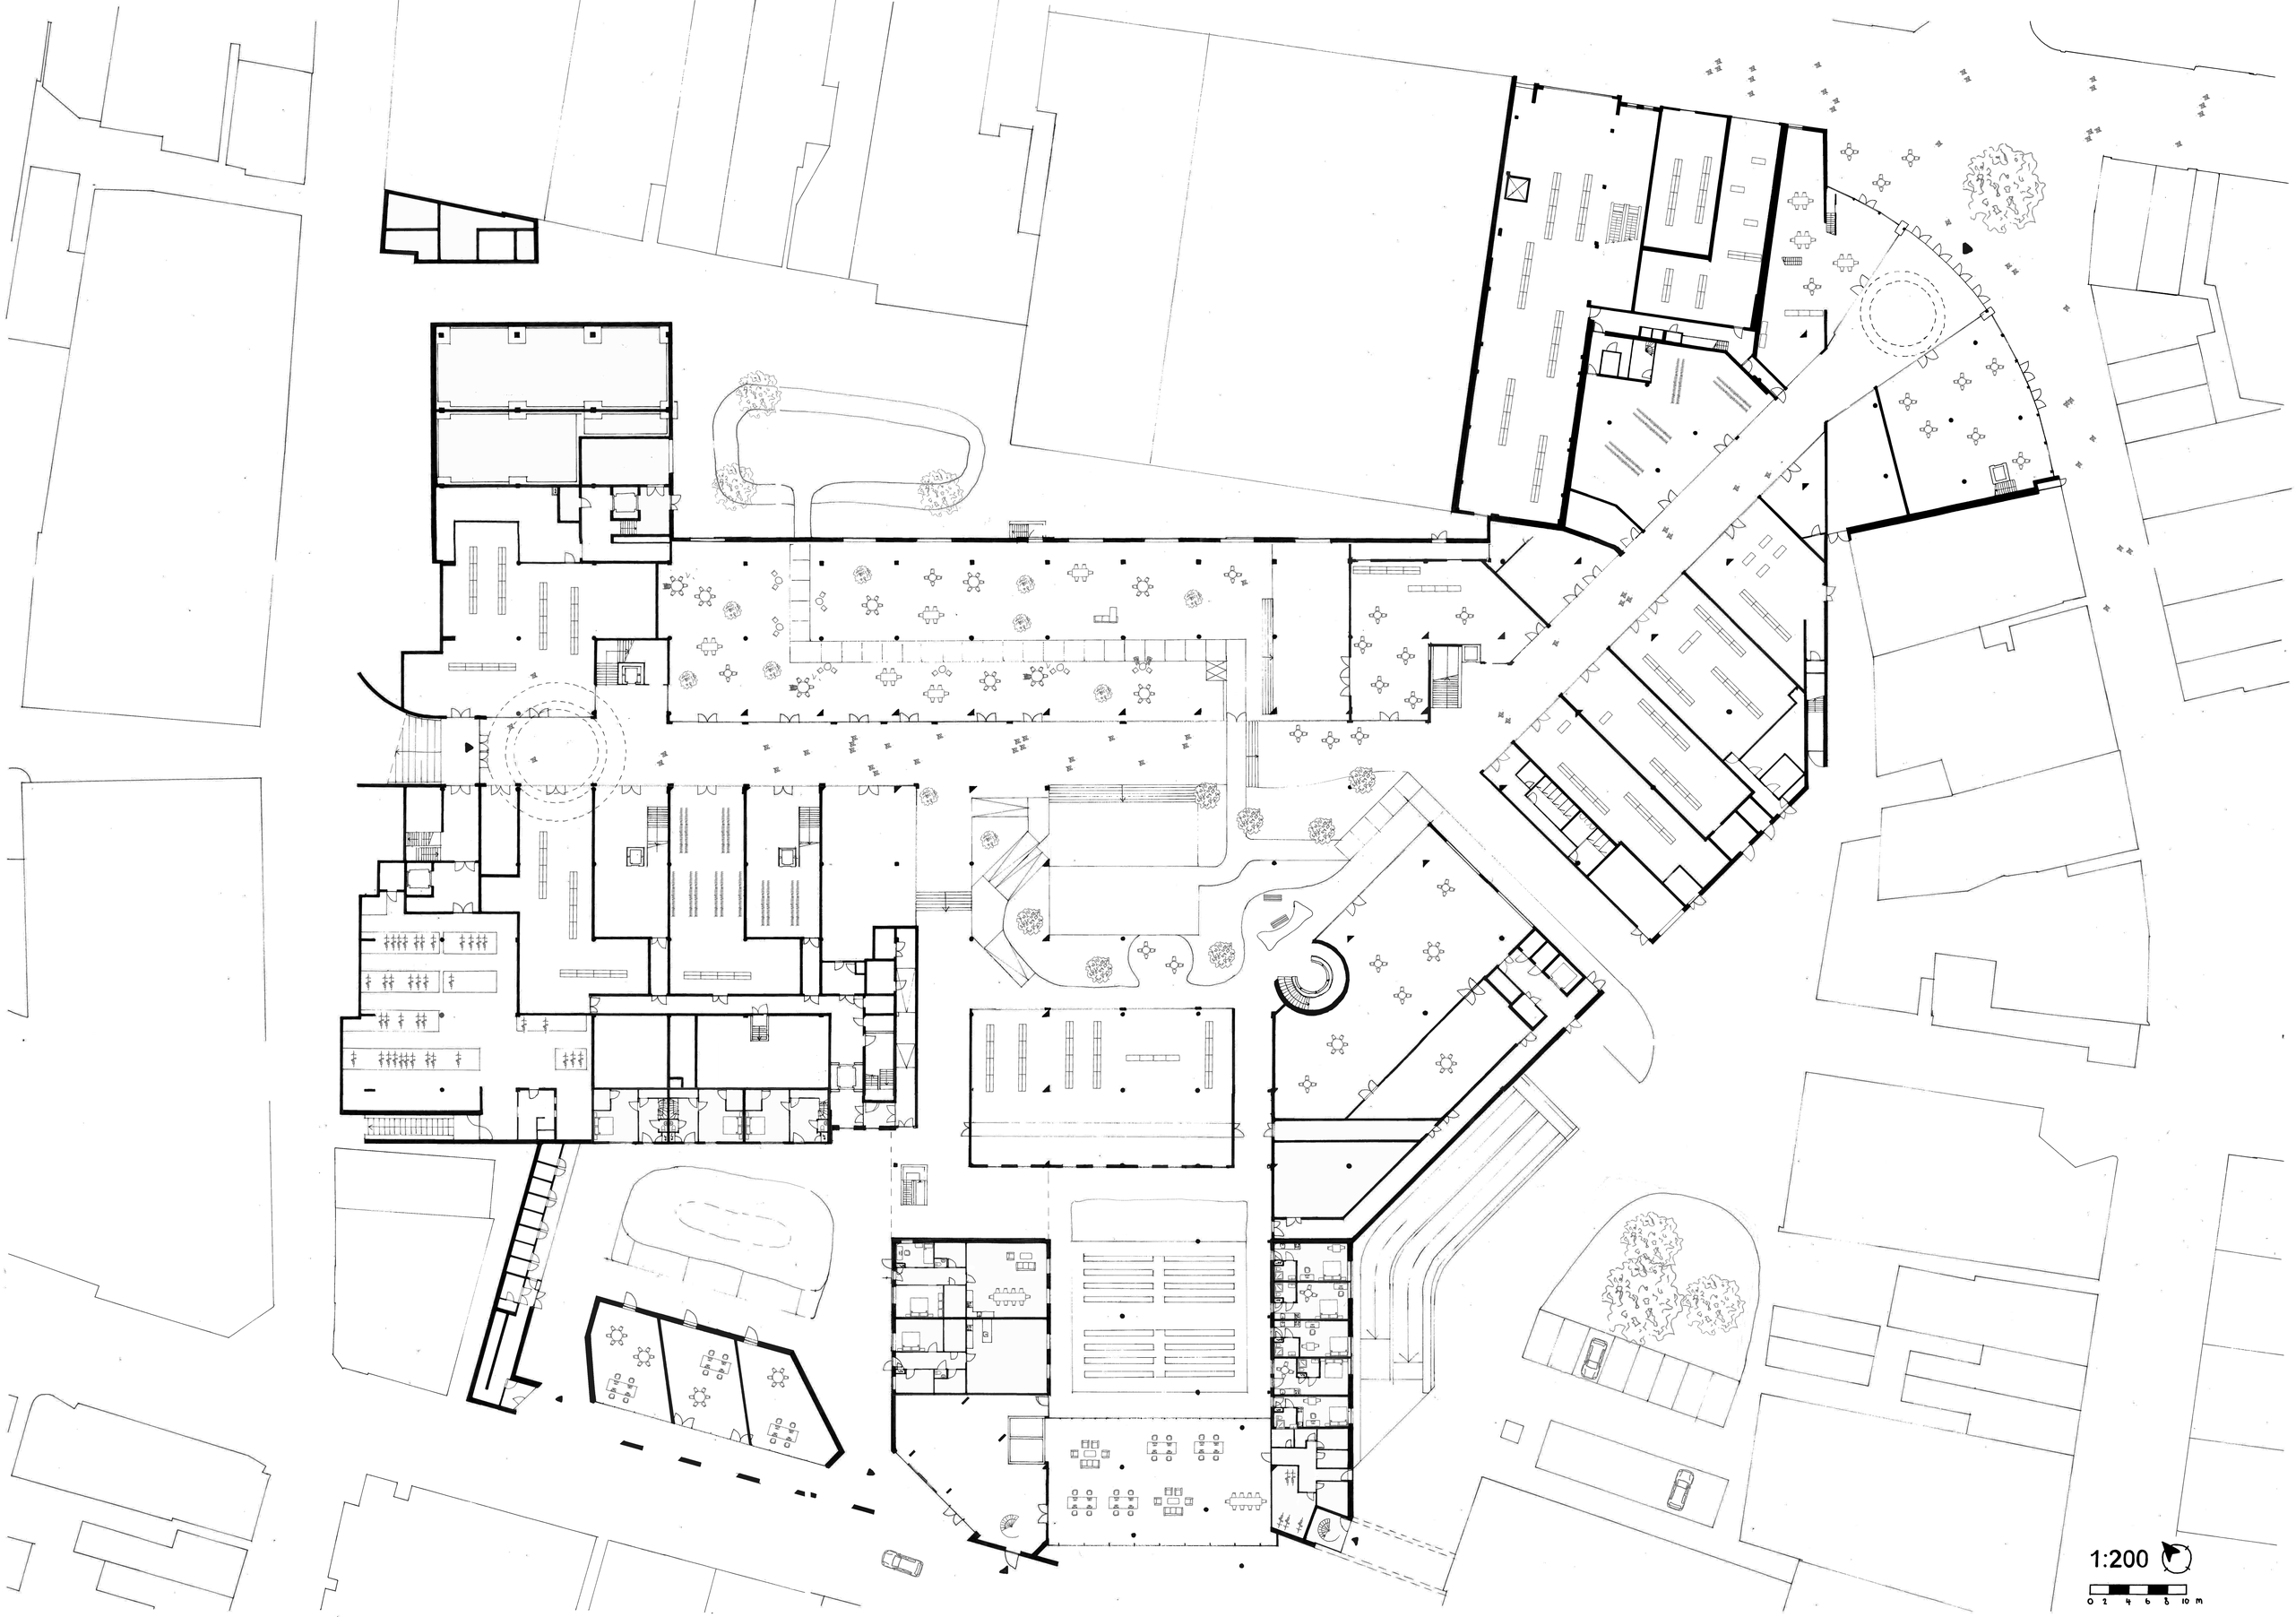
1:200
0 1 4 6 8 10m

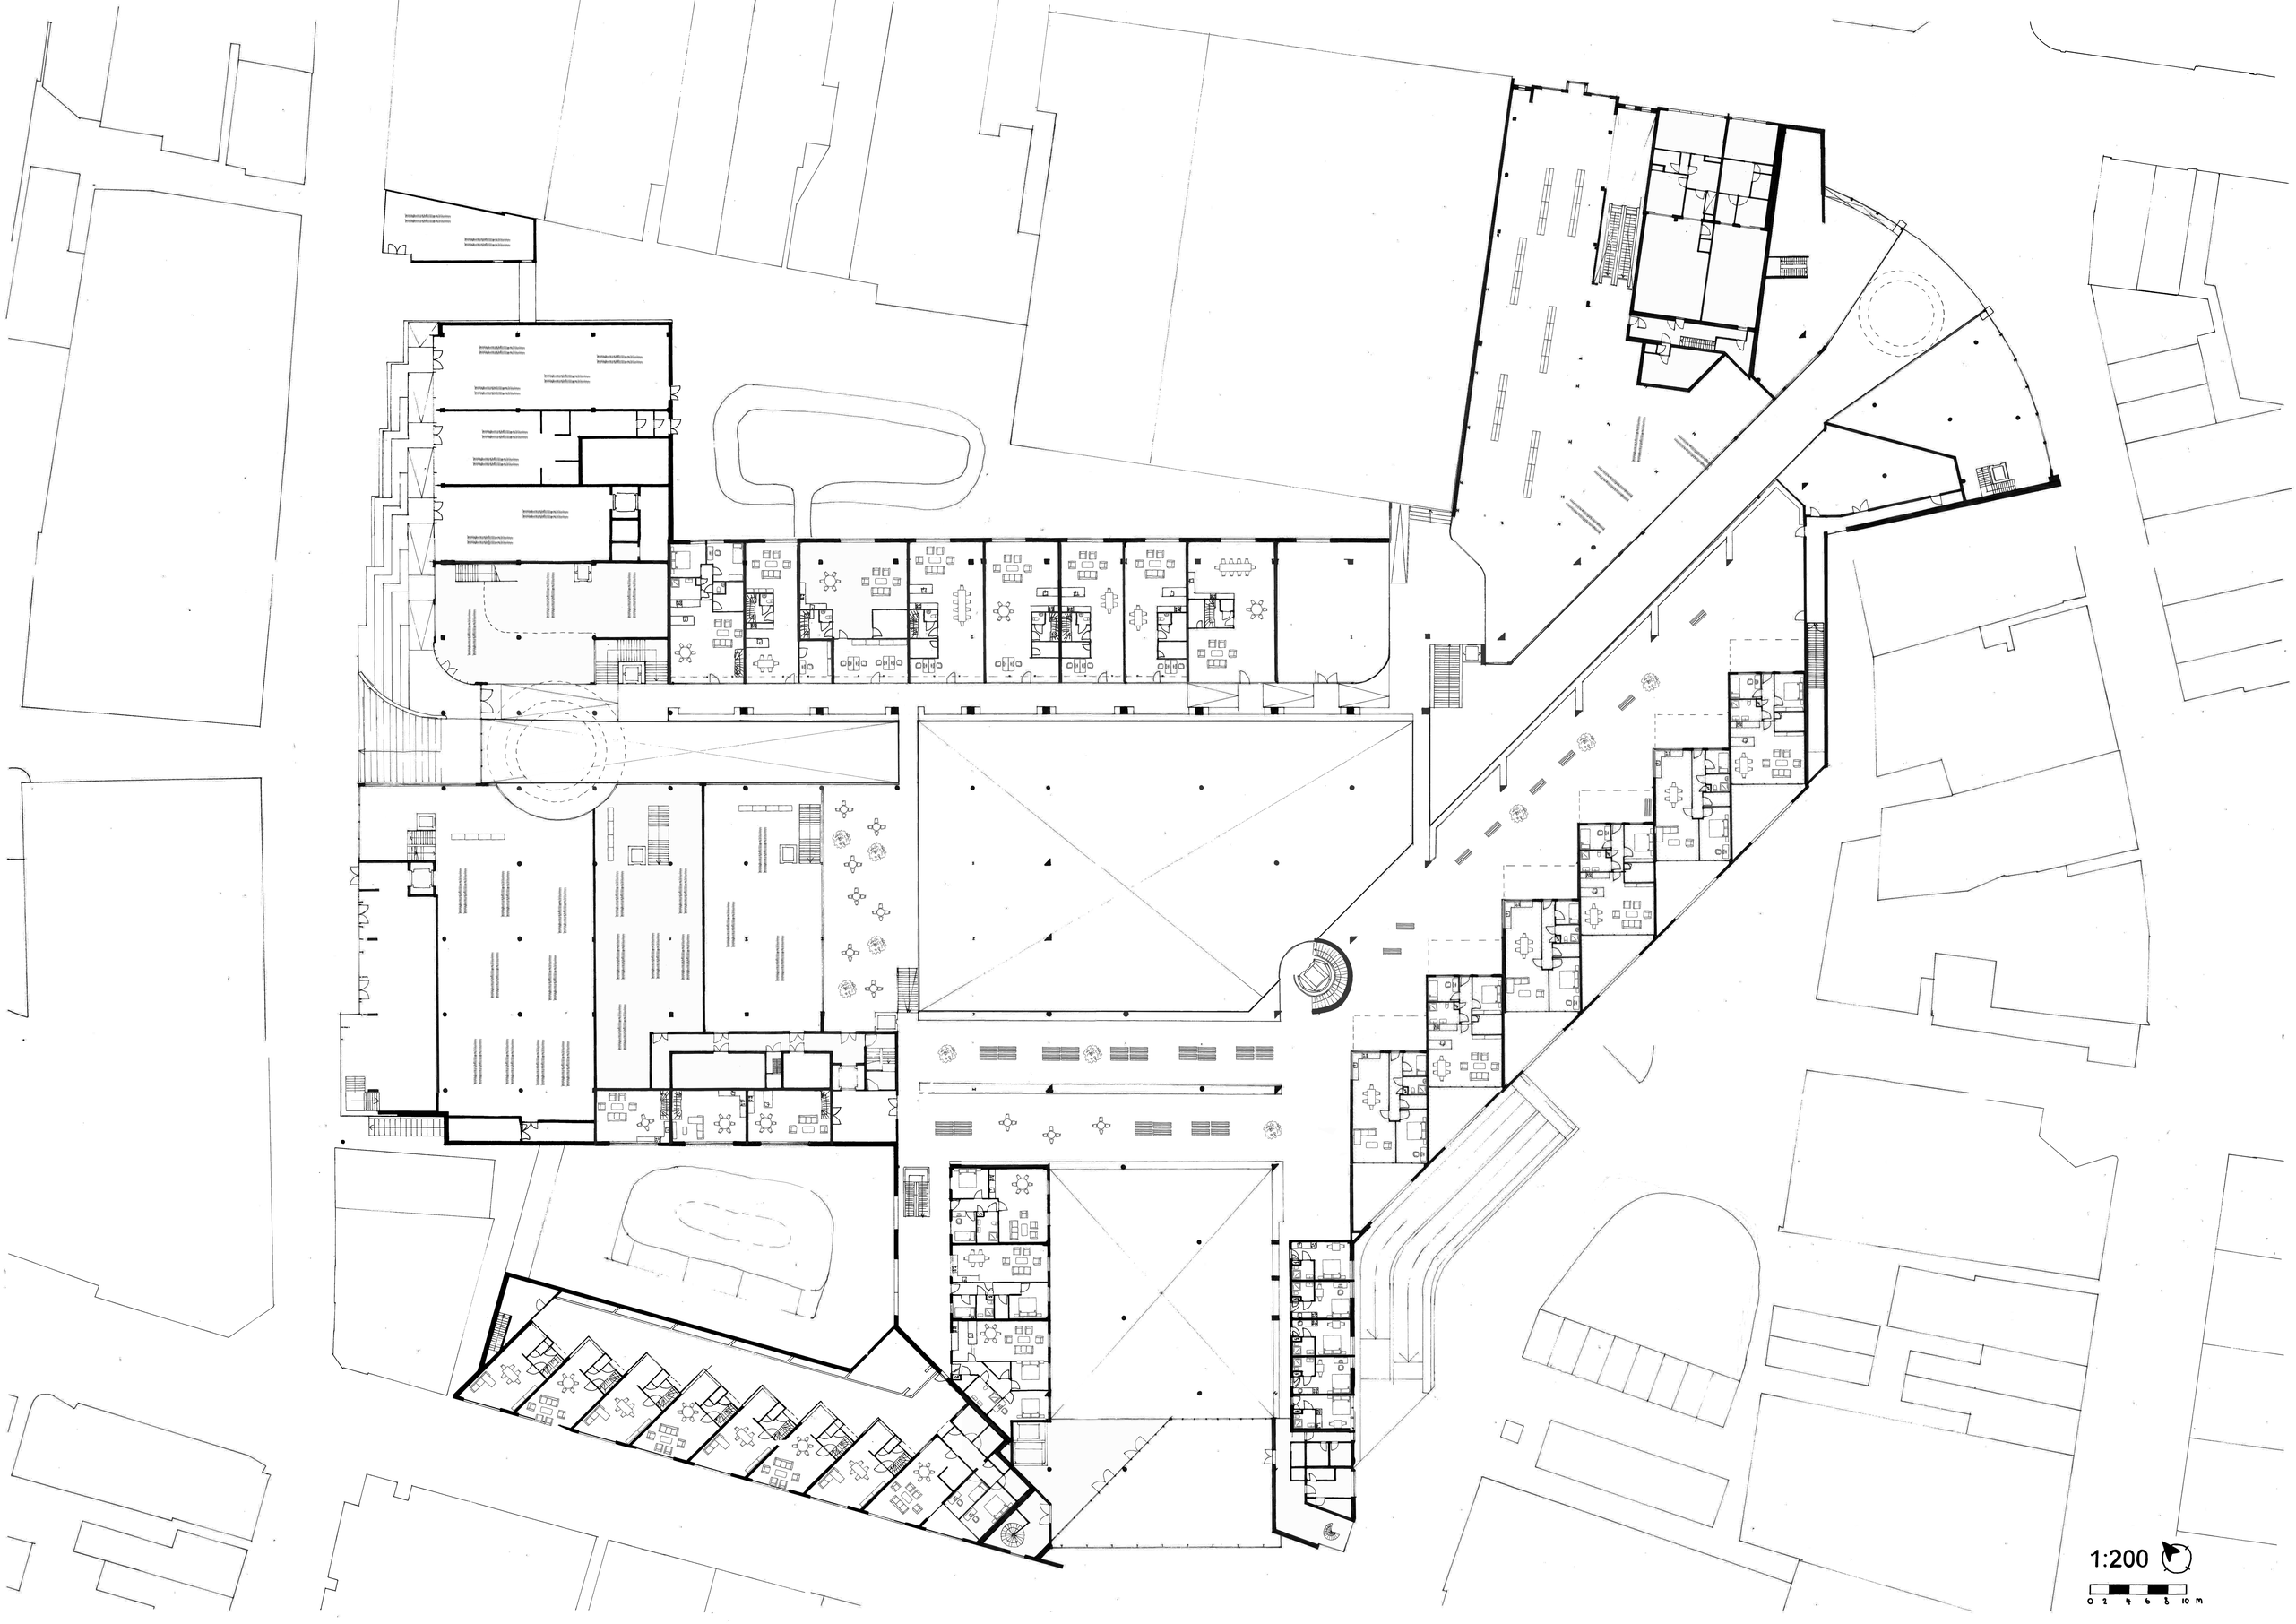
1:200
0 2 4 6 8 10 m

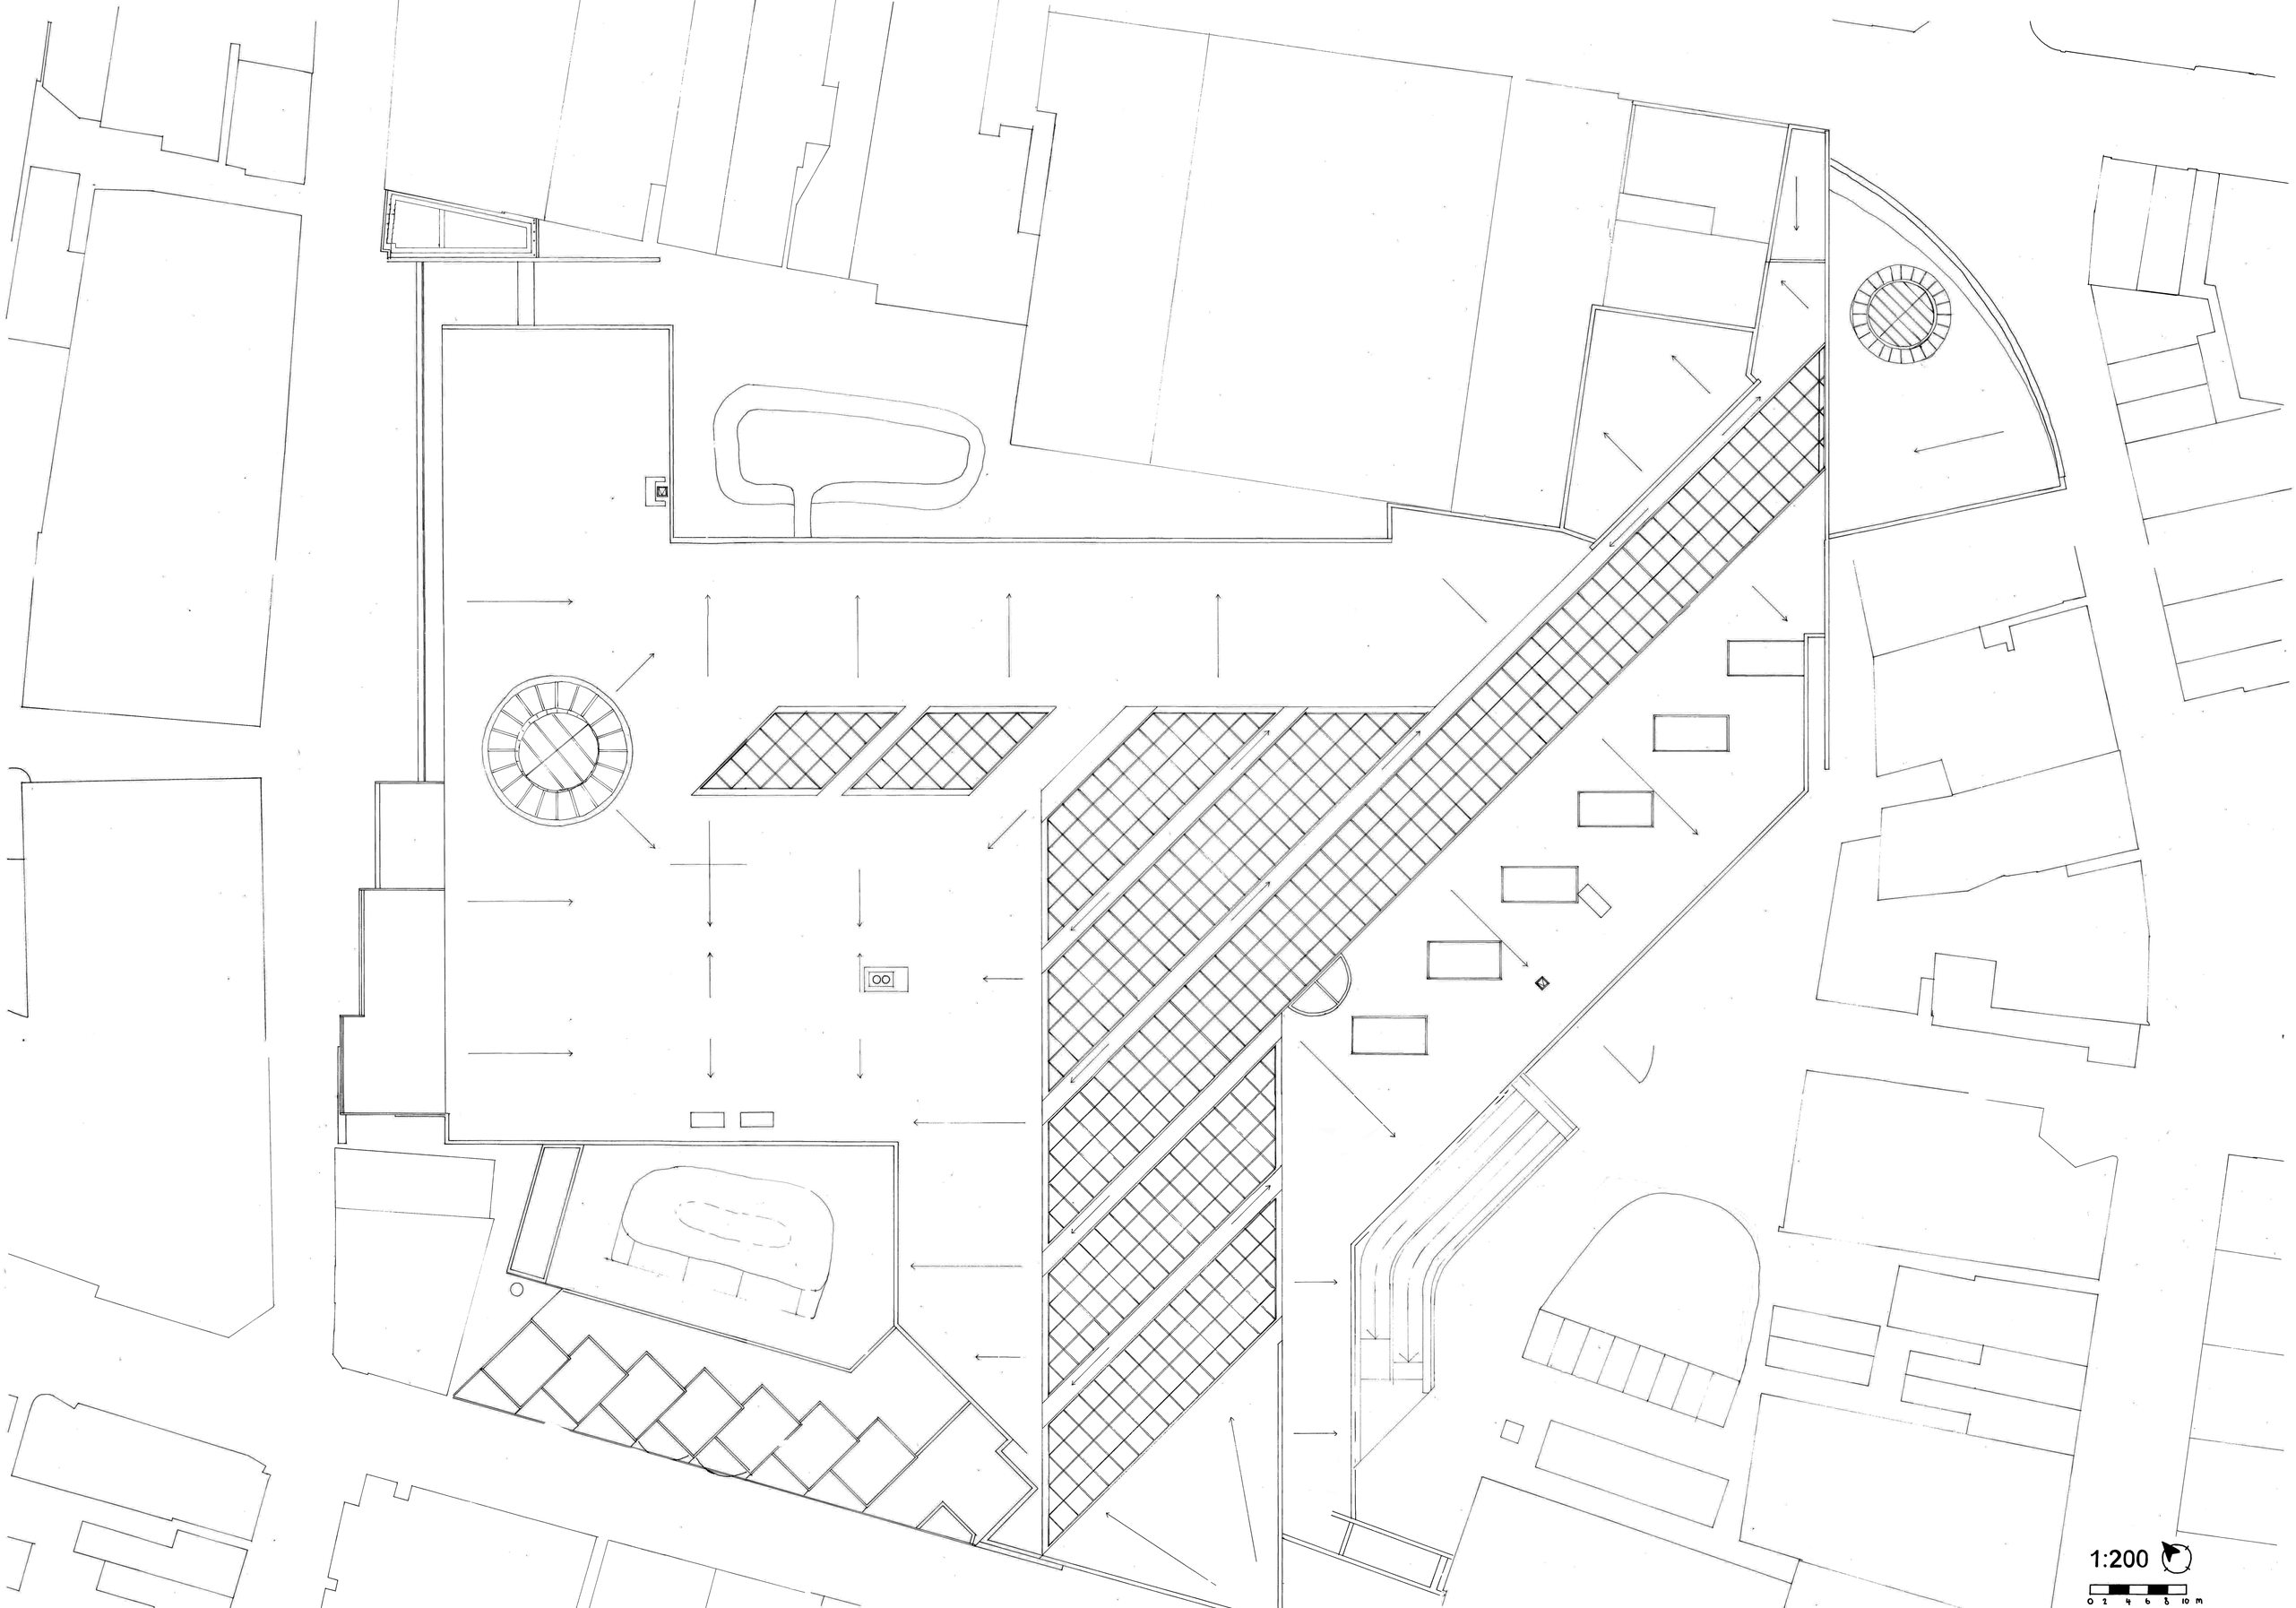
1:200
0 2 4 6 8 10m

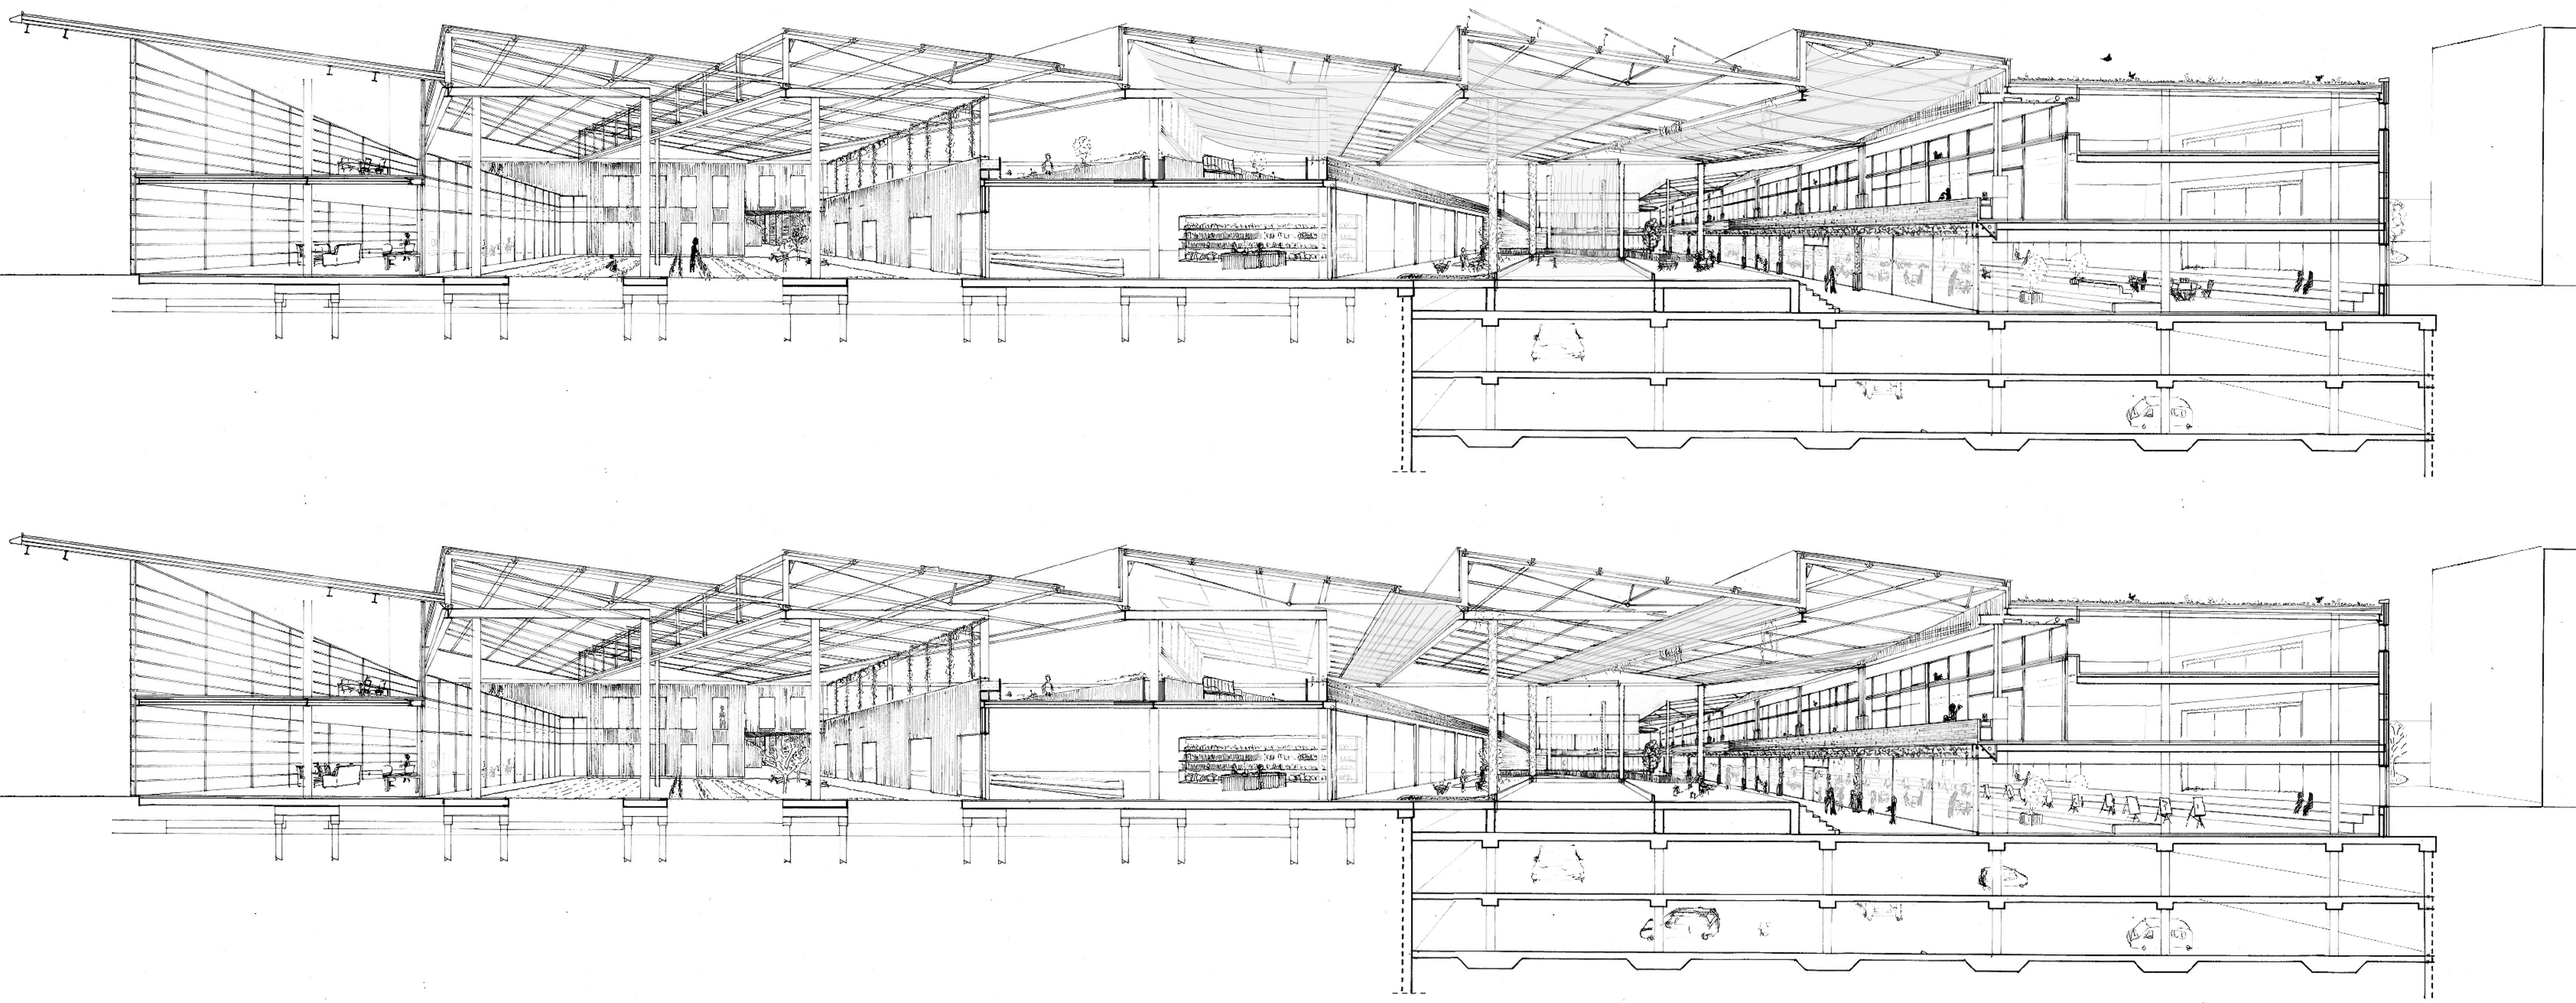

9300+

6840+

2800+

1400-

4250-

6250-



1:20

0 0,2 0,4 0,6 0,8 1 m



1:20

0 0,2 0,4 0,6 0,8 1 m

