



STEDELIJKHEID IN DE LUWTE

SITUATIE 1:500

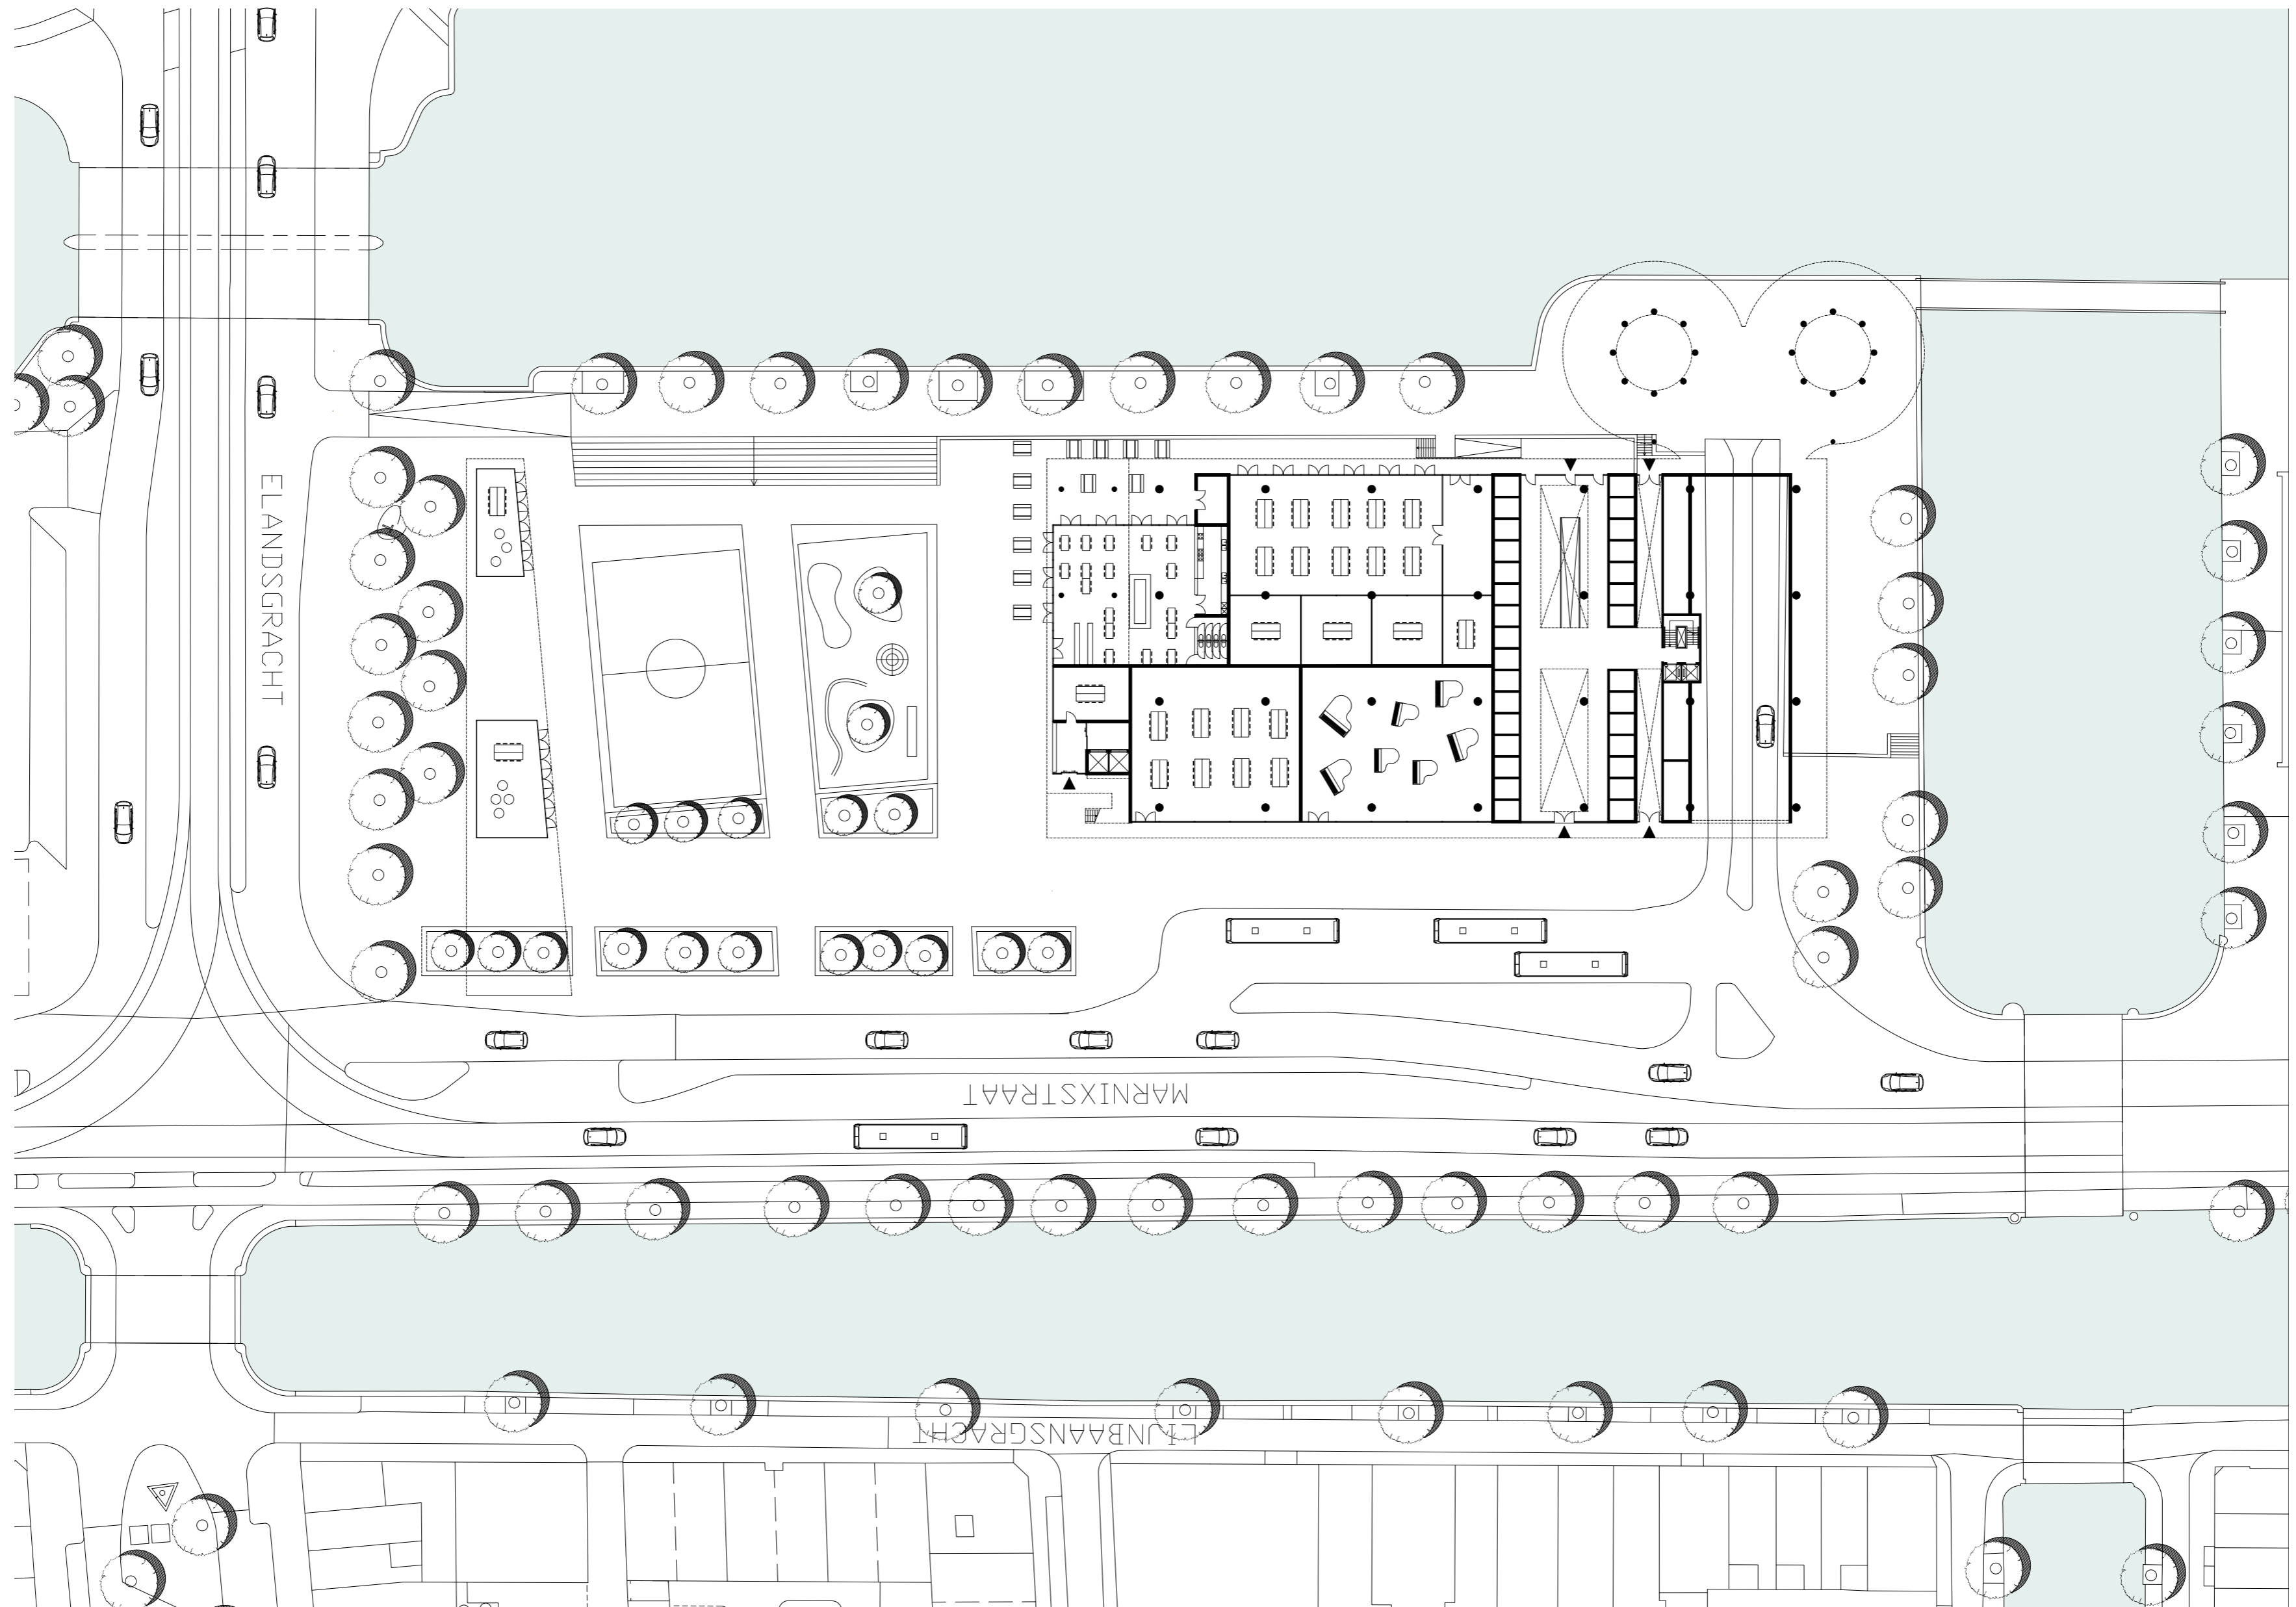


STEDELIJKHEID IN DE LUWTE

PARKING 1:200

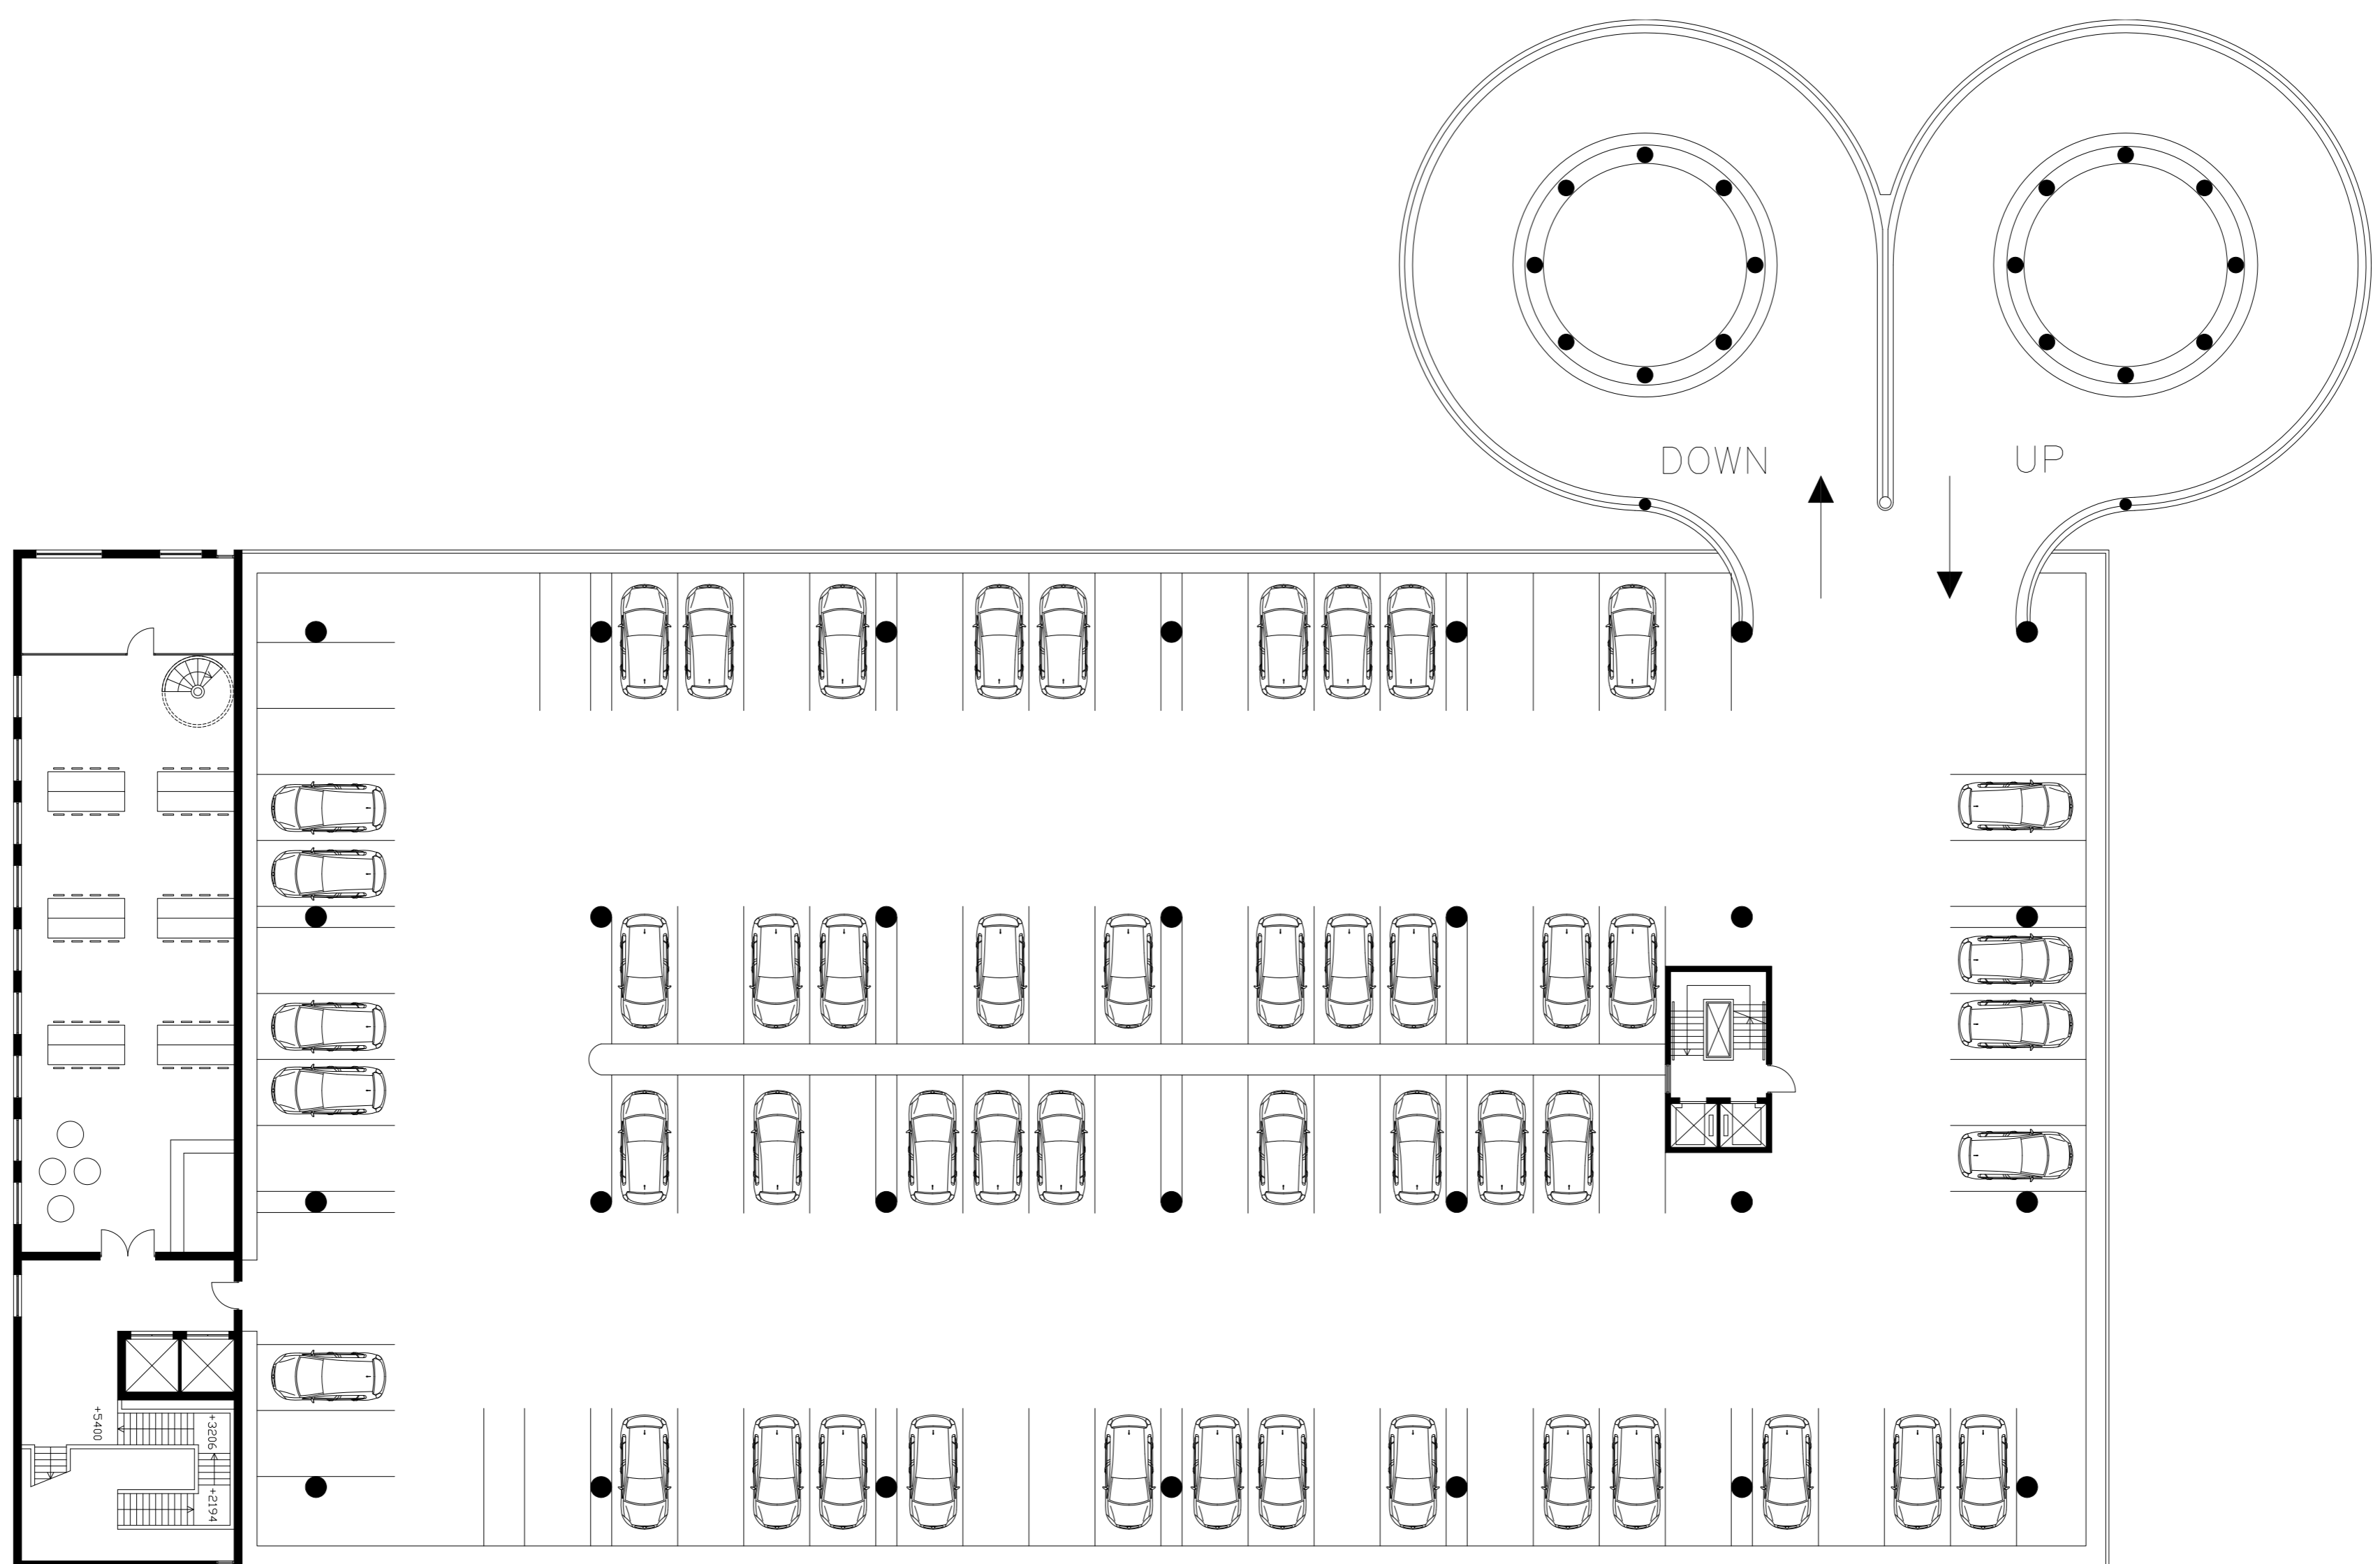


HOF 1:200

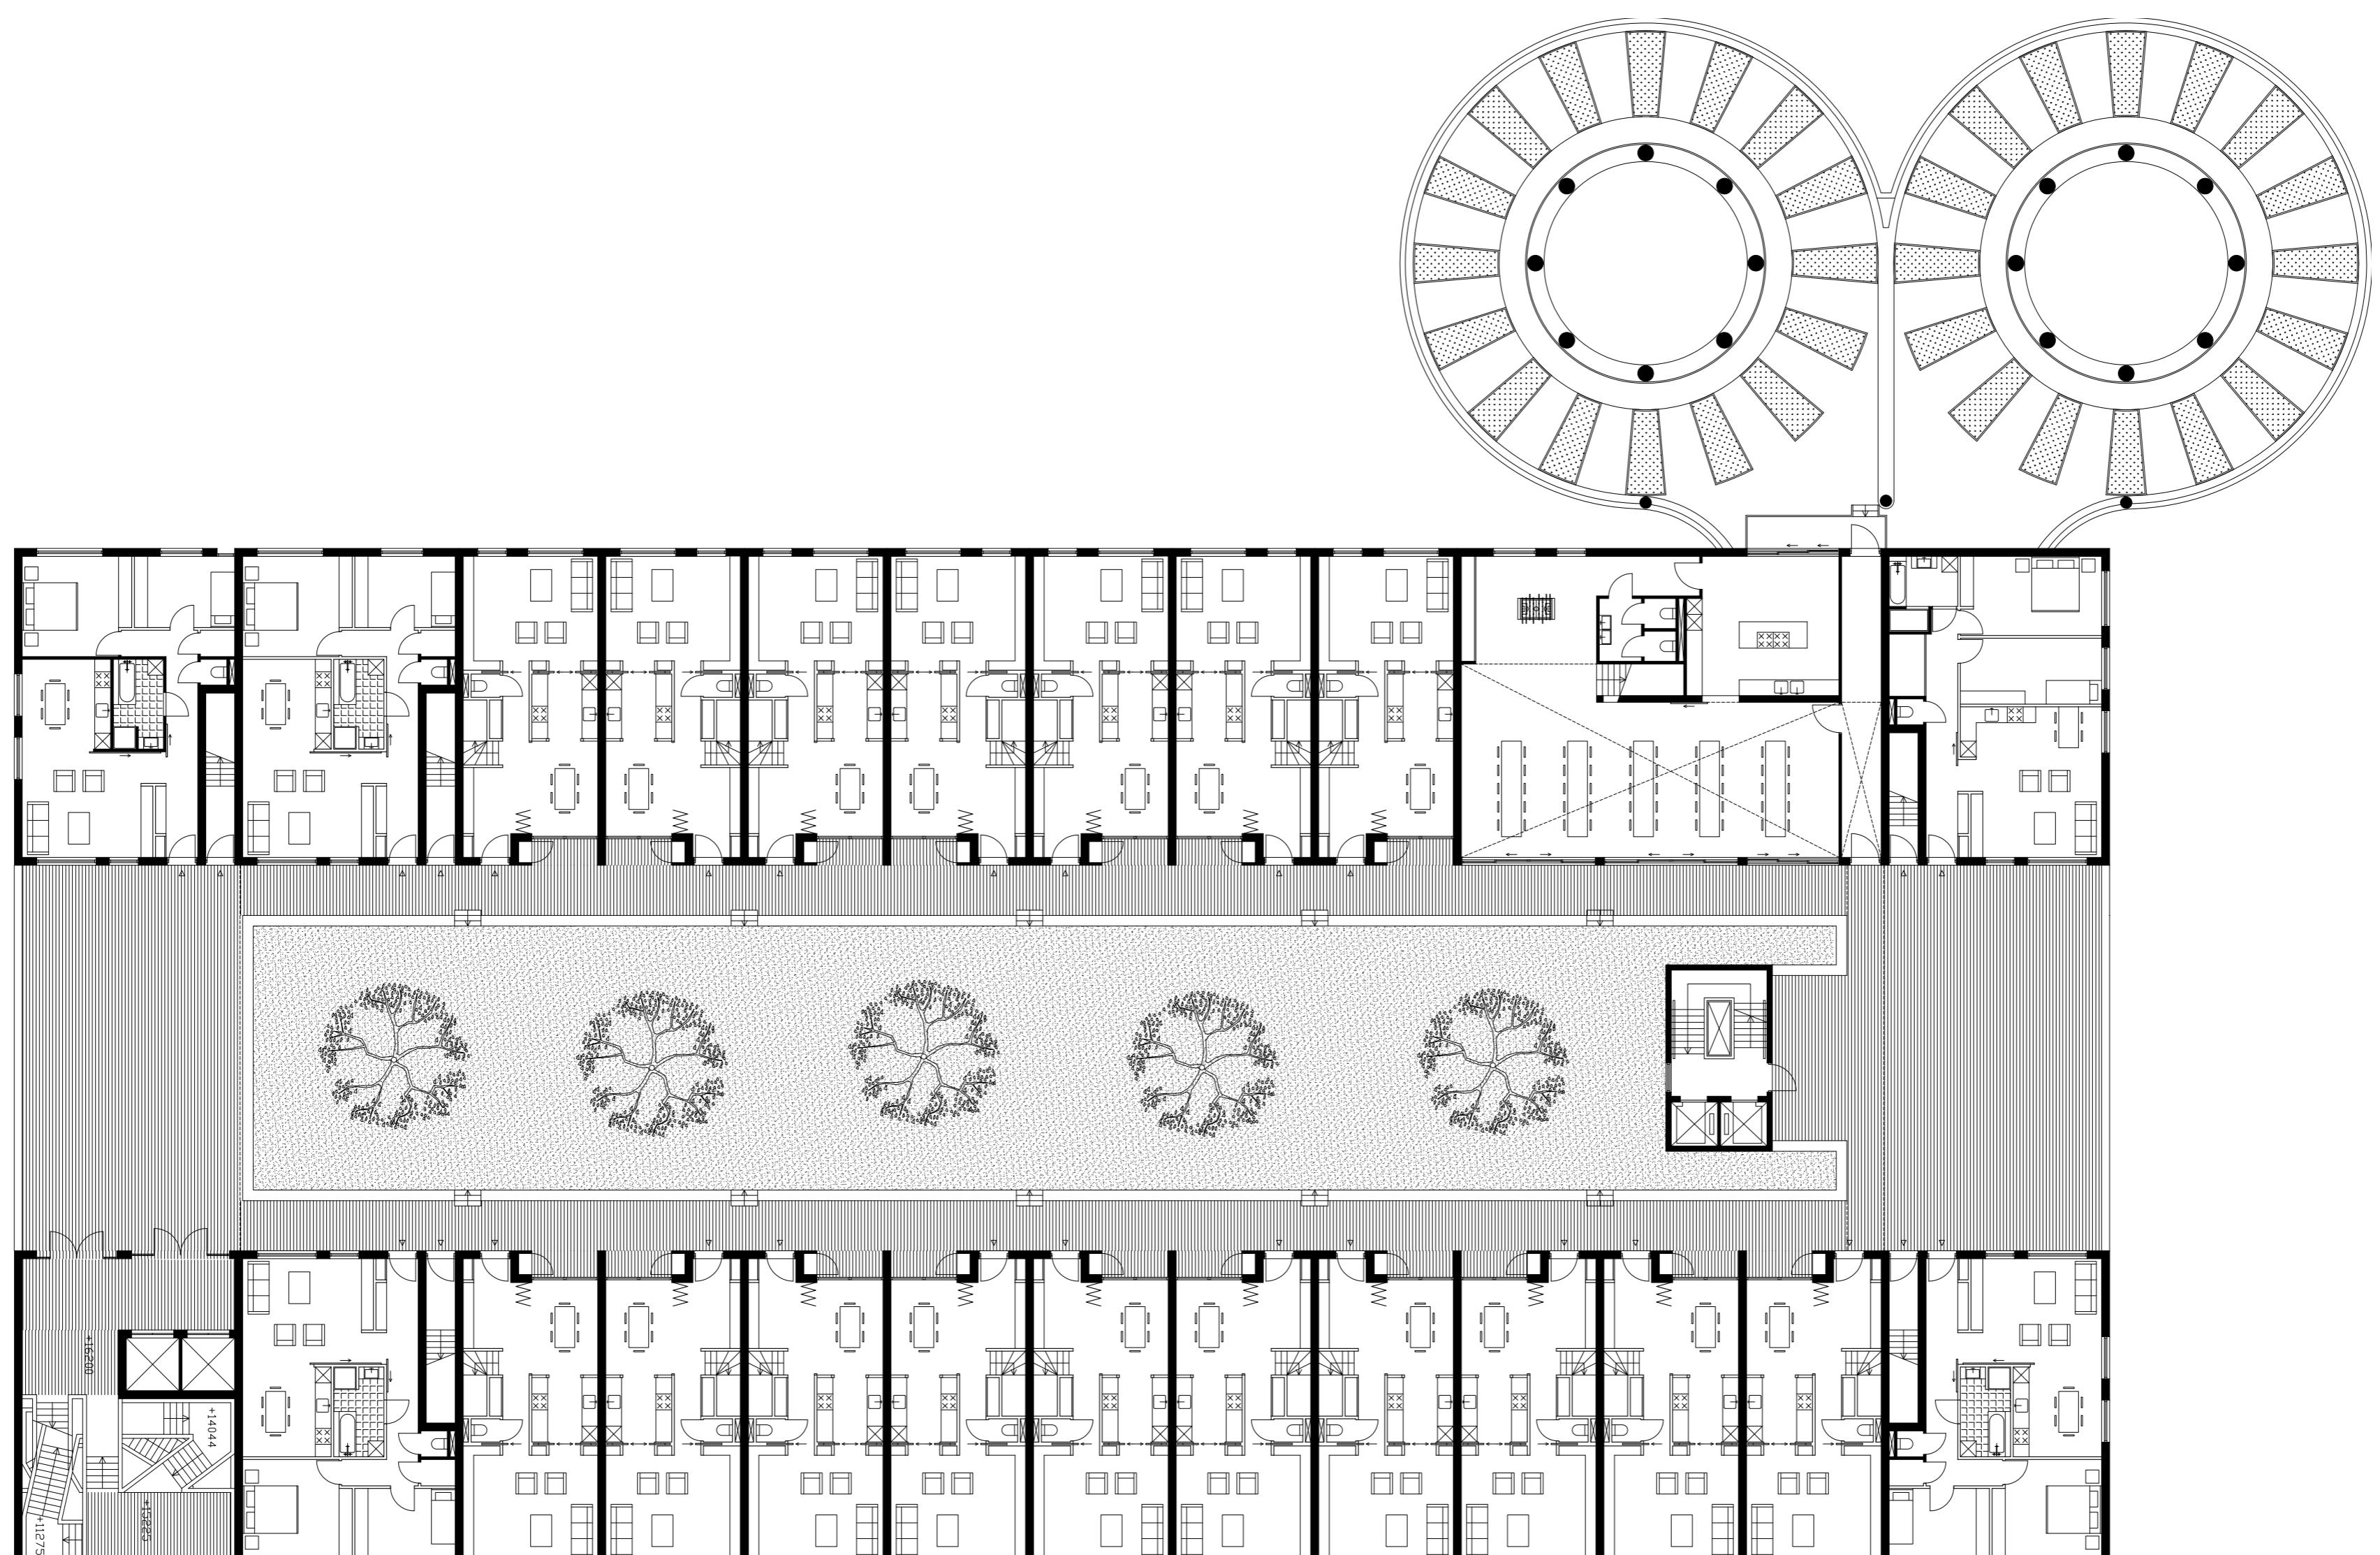


STEDELIJKHEID IN DE LUWTE

FIRST GALERY 1:200

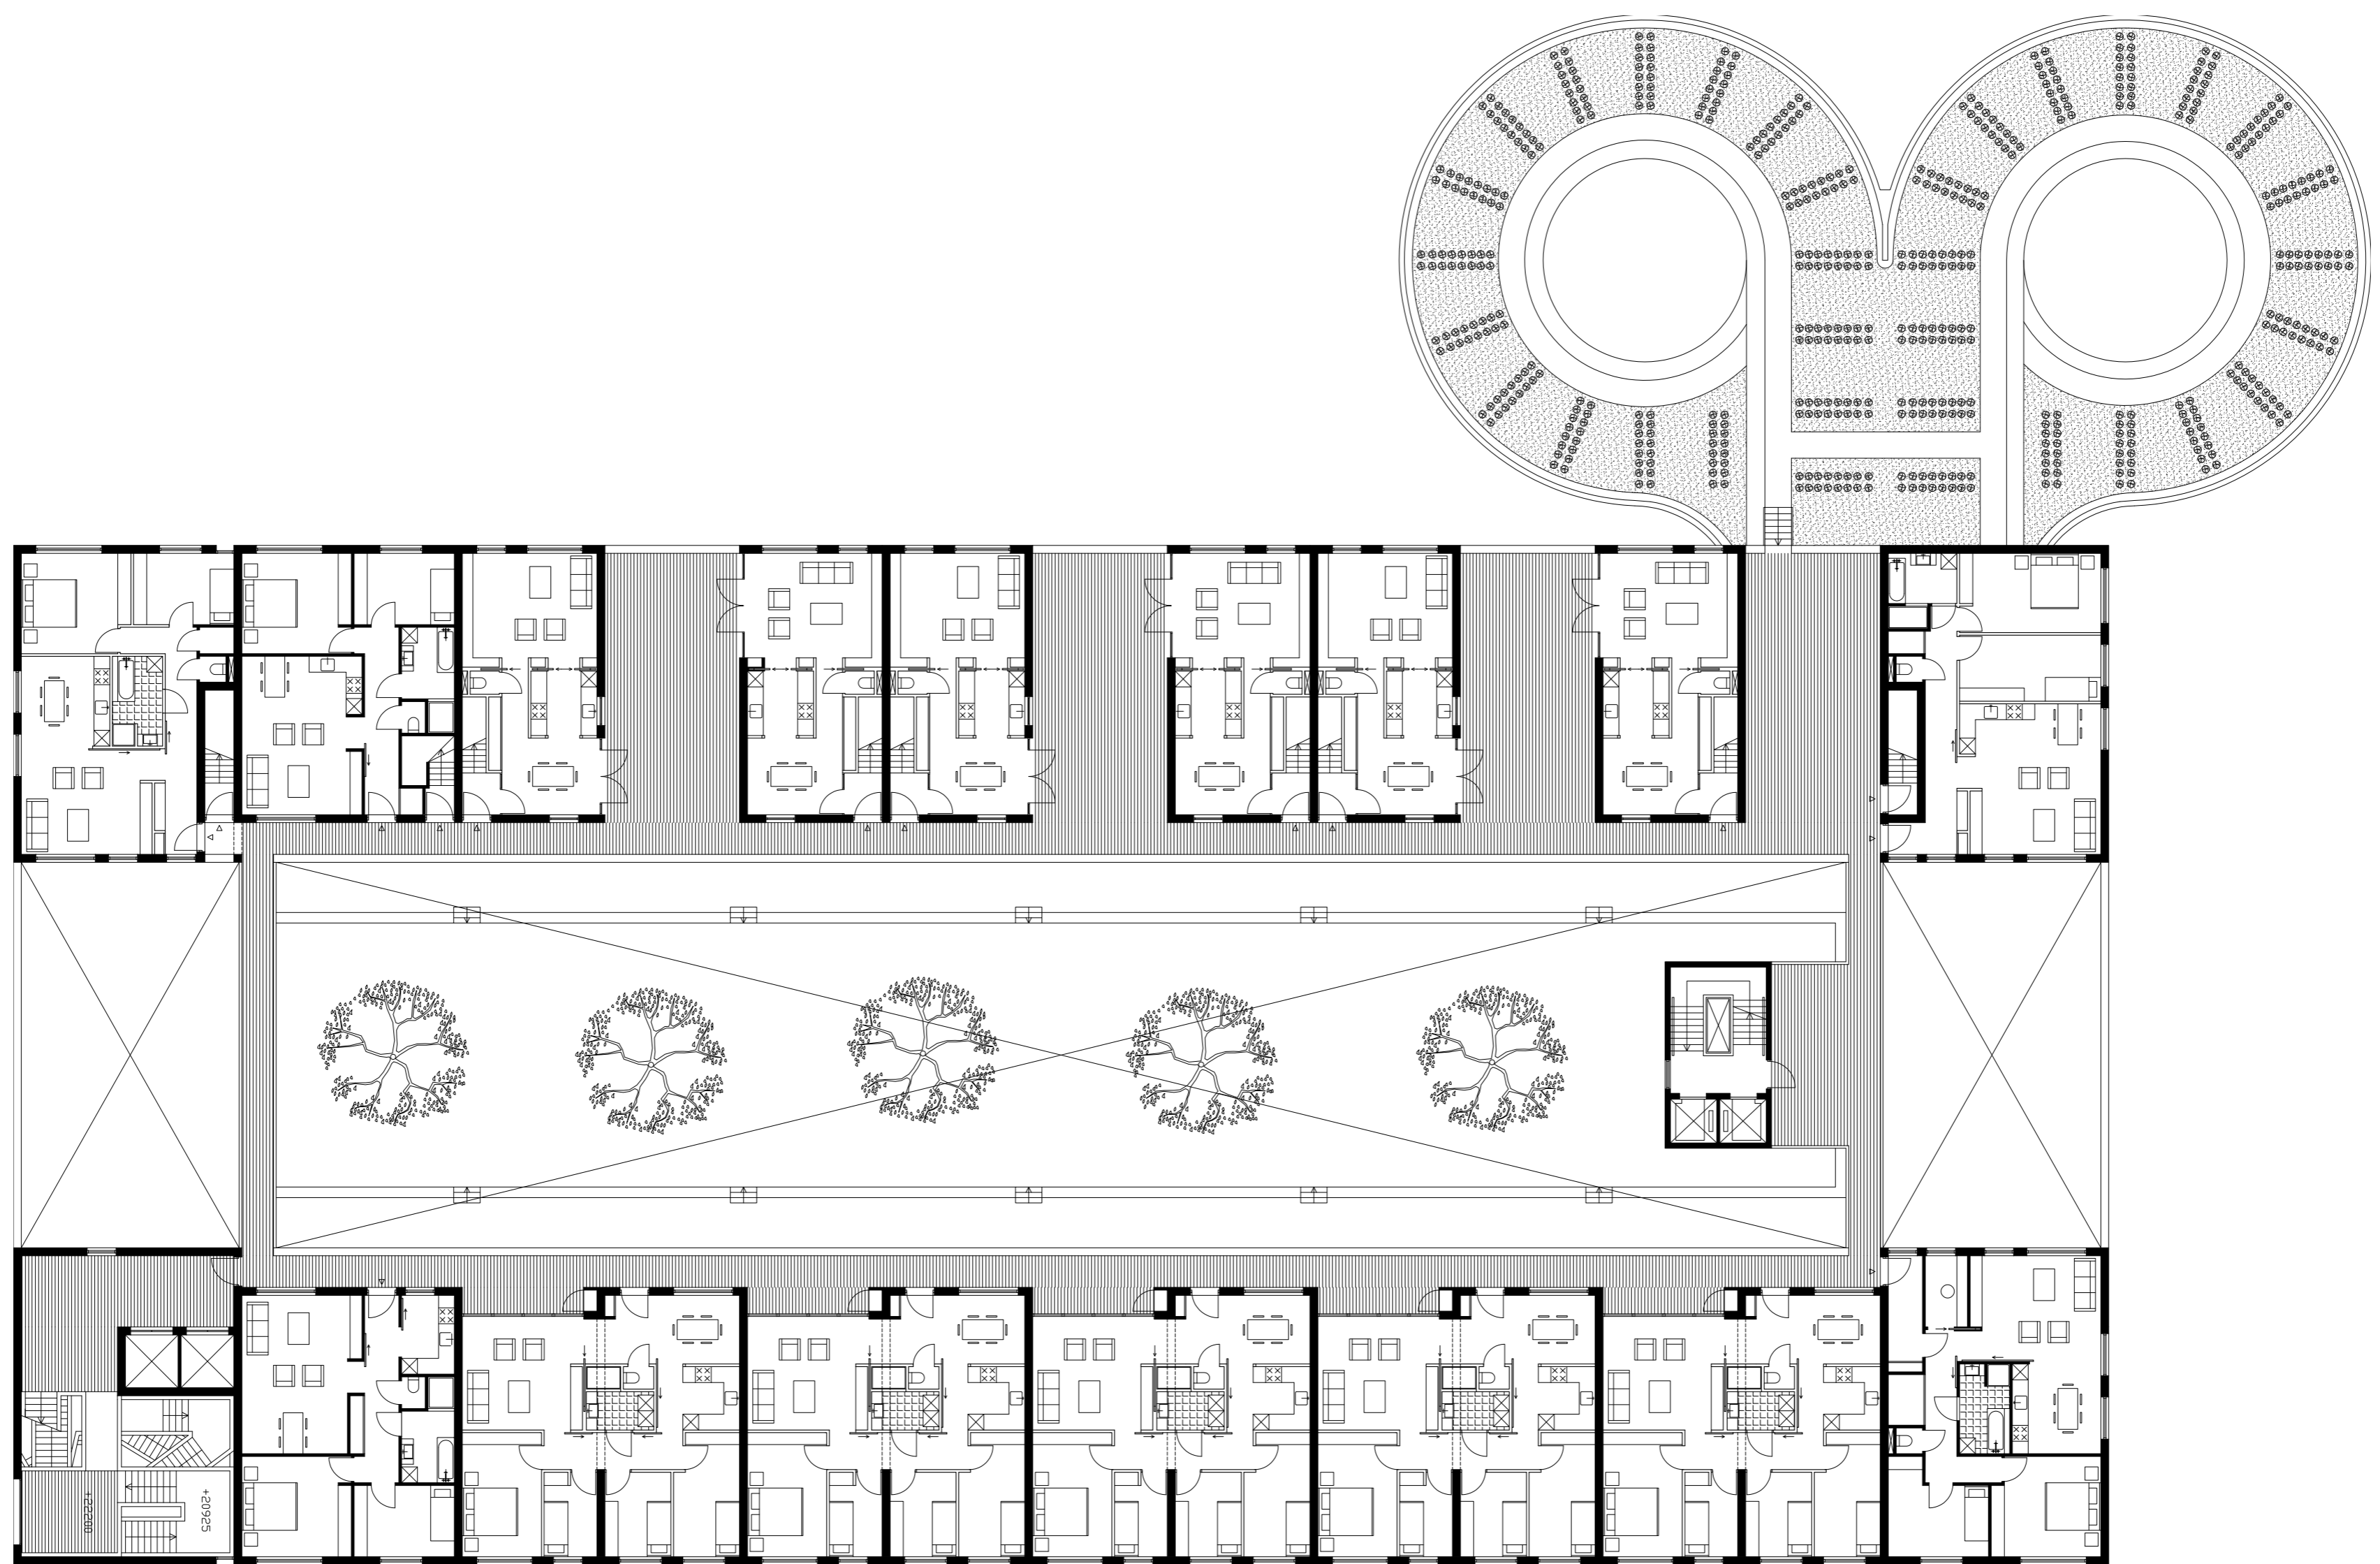

SECOND GALERY 1:200

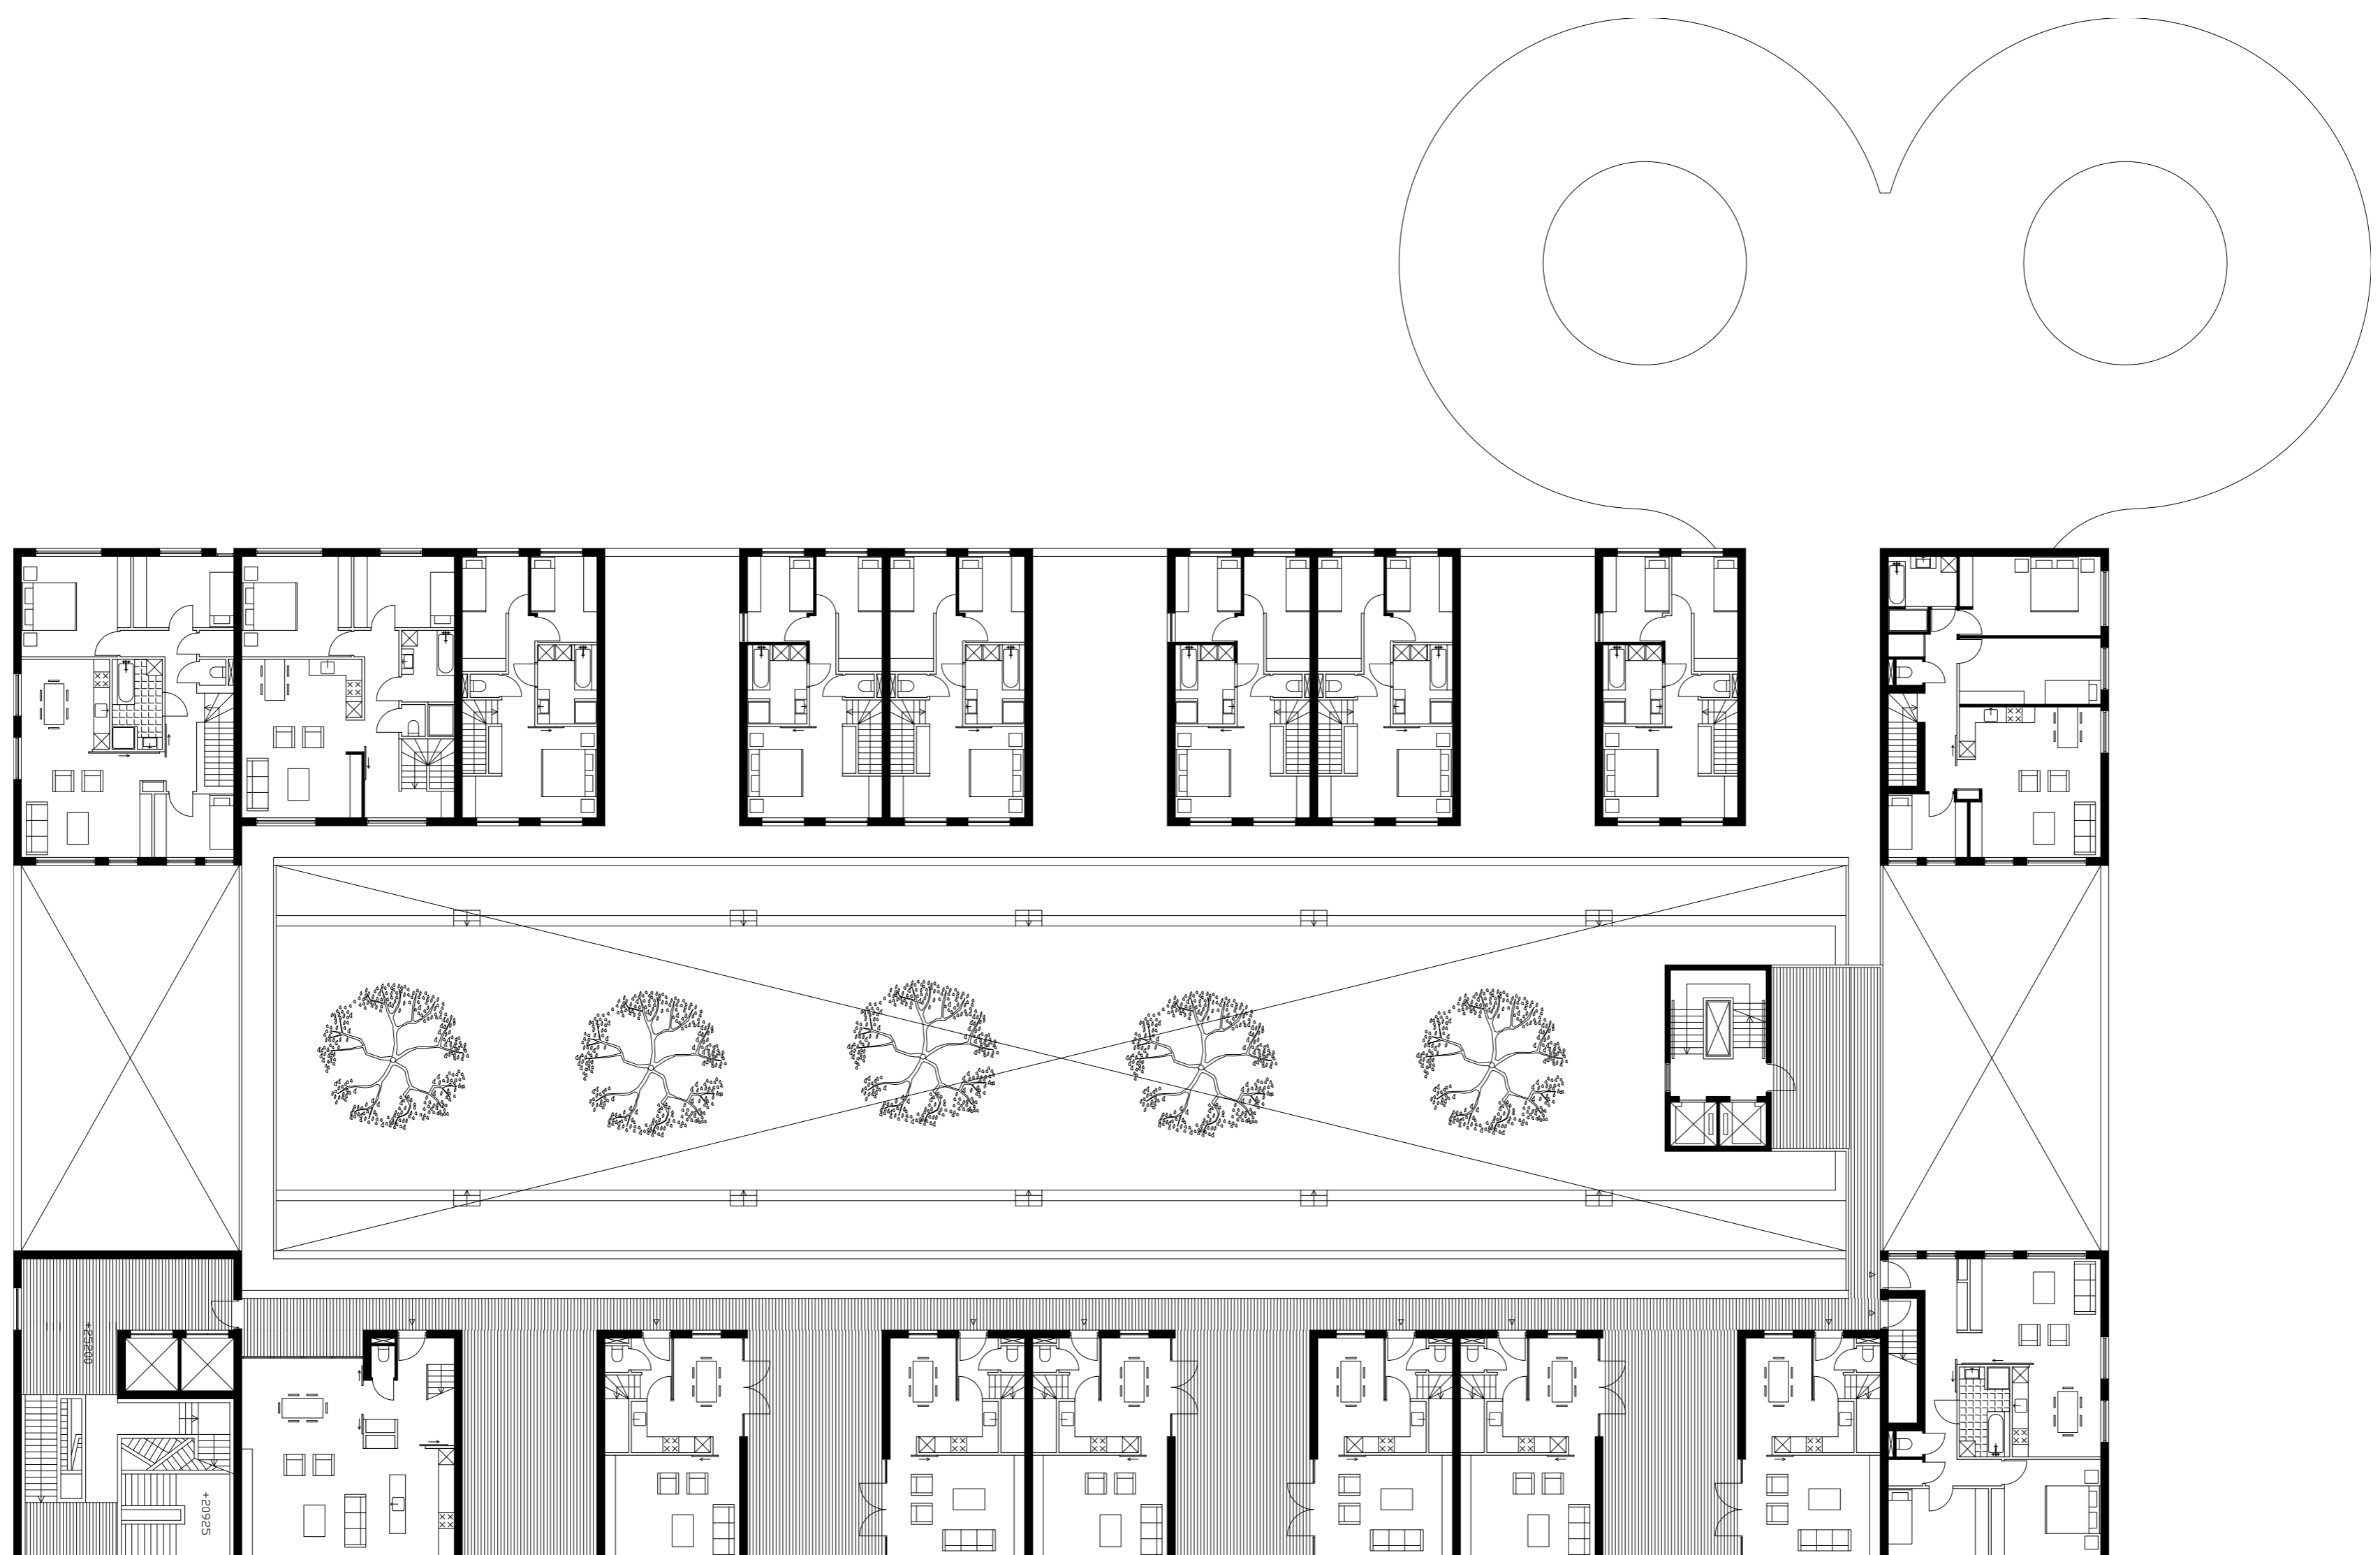

STEDELIJKHEID IN DE LUWTE

DWARSDOORSNEDE 1:200




LANGSDOORSNEDE 1:200



KOPGEVEL 1:200




LANGSGEVEL 1:200

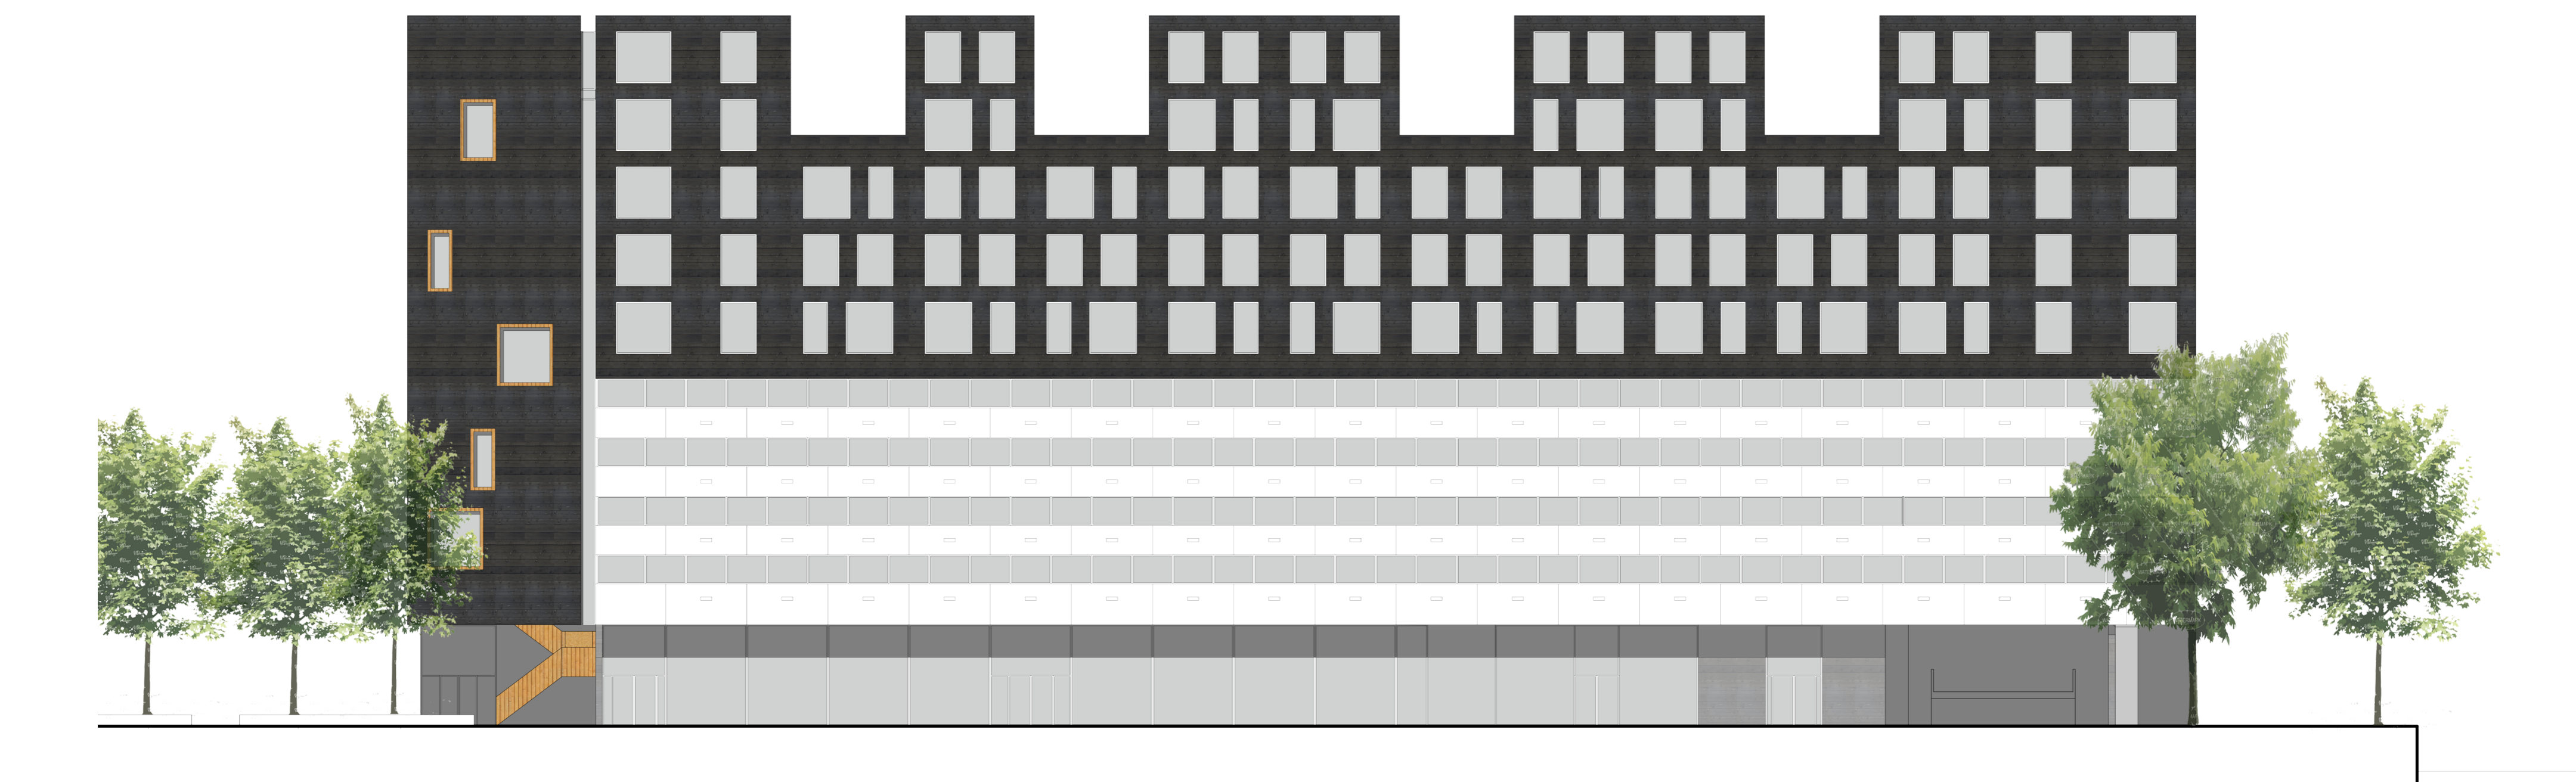


STEDELIJKHEID IN DE LUWTE


MAISONETTE +1 1:50

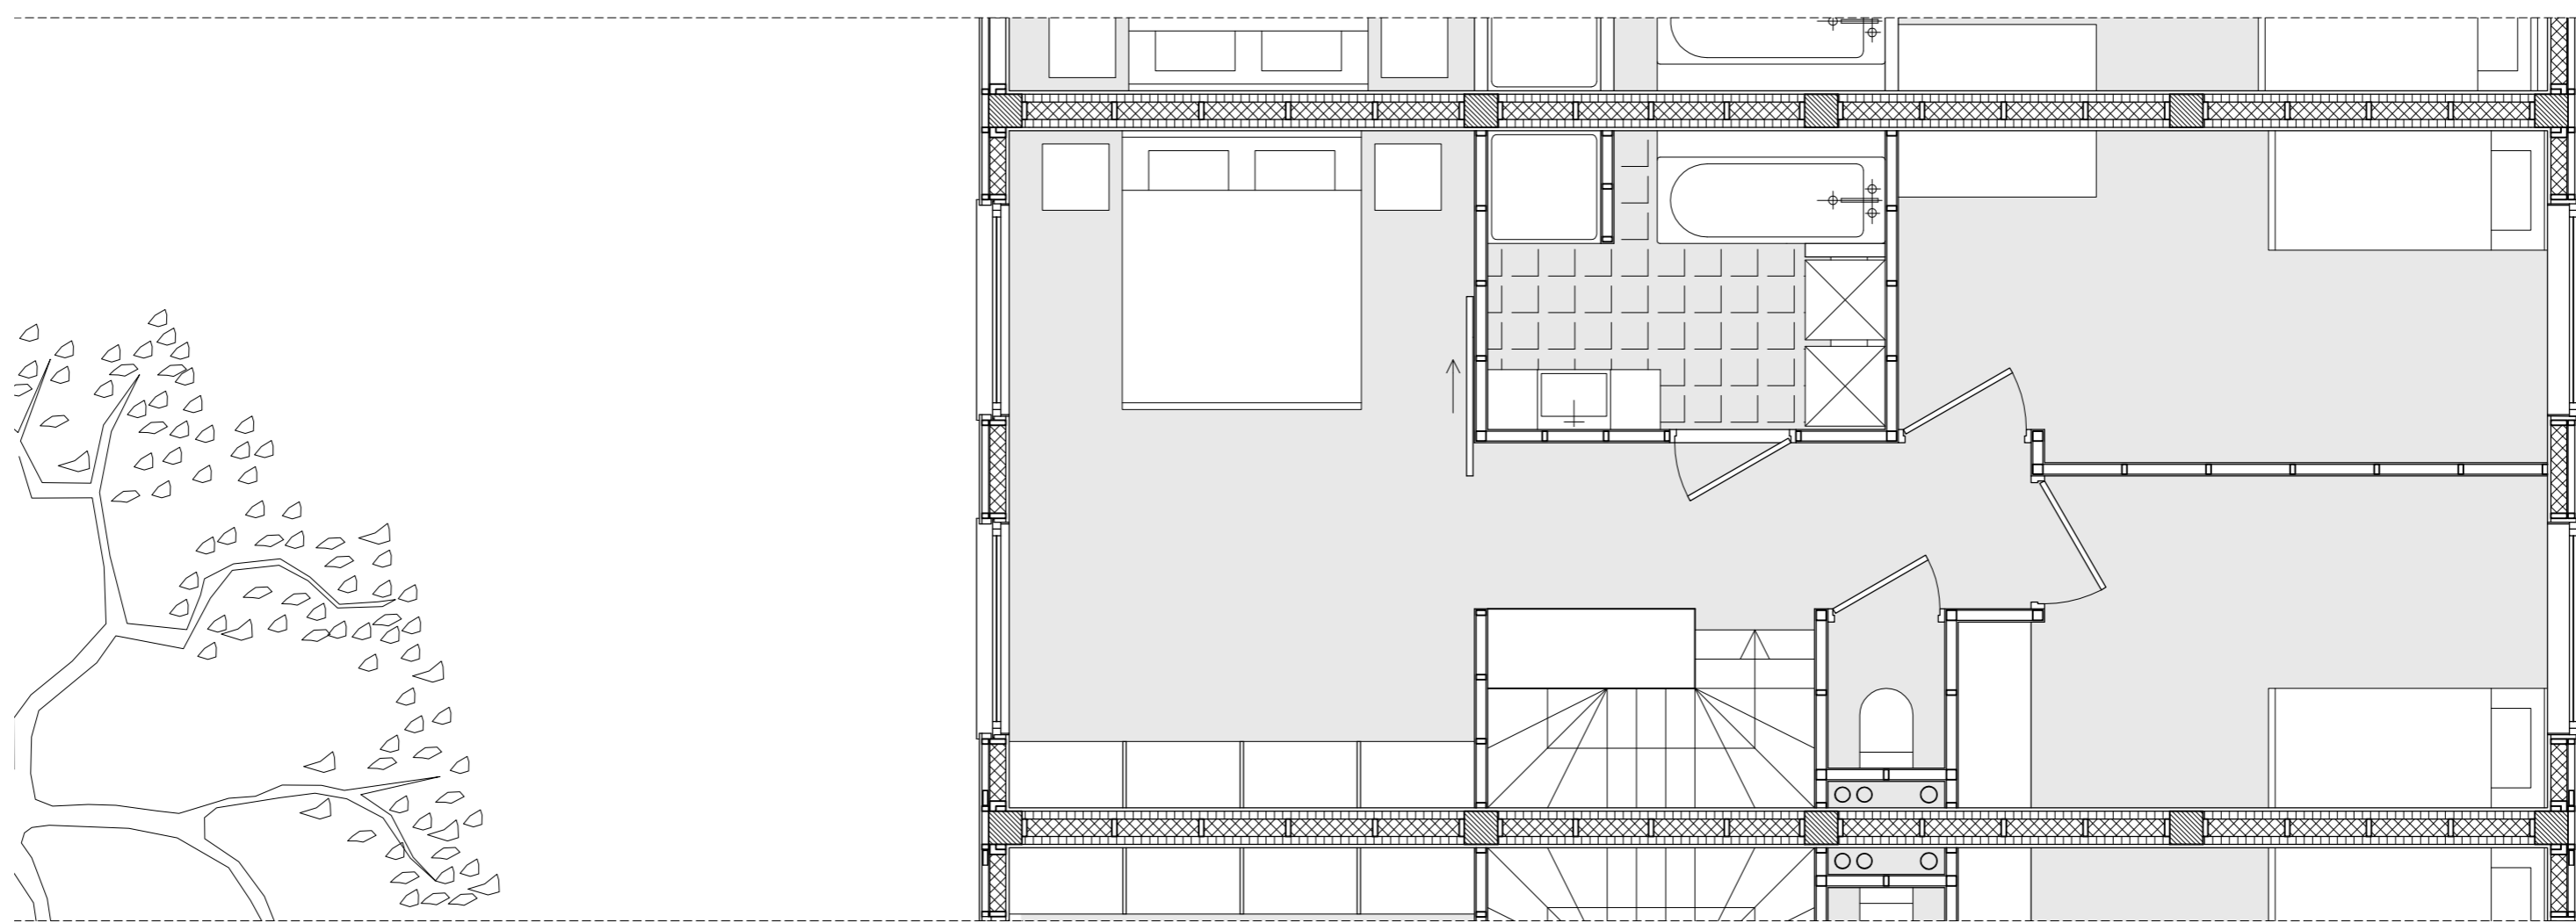

MAISONETTE BG 1:50


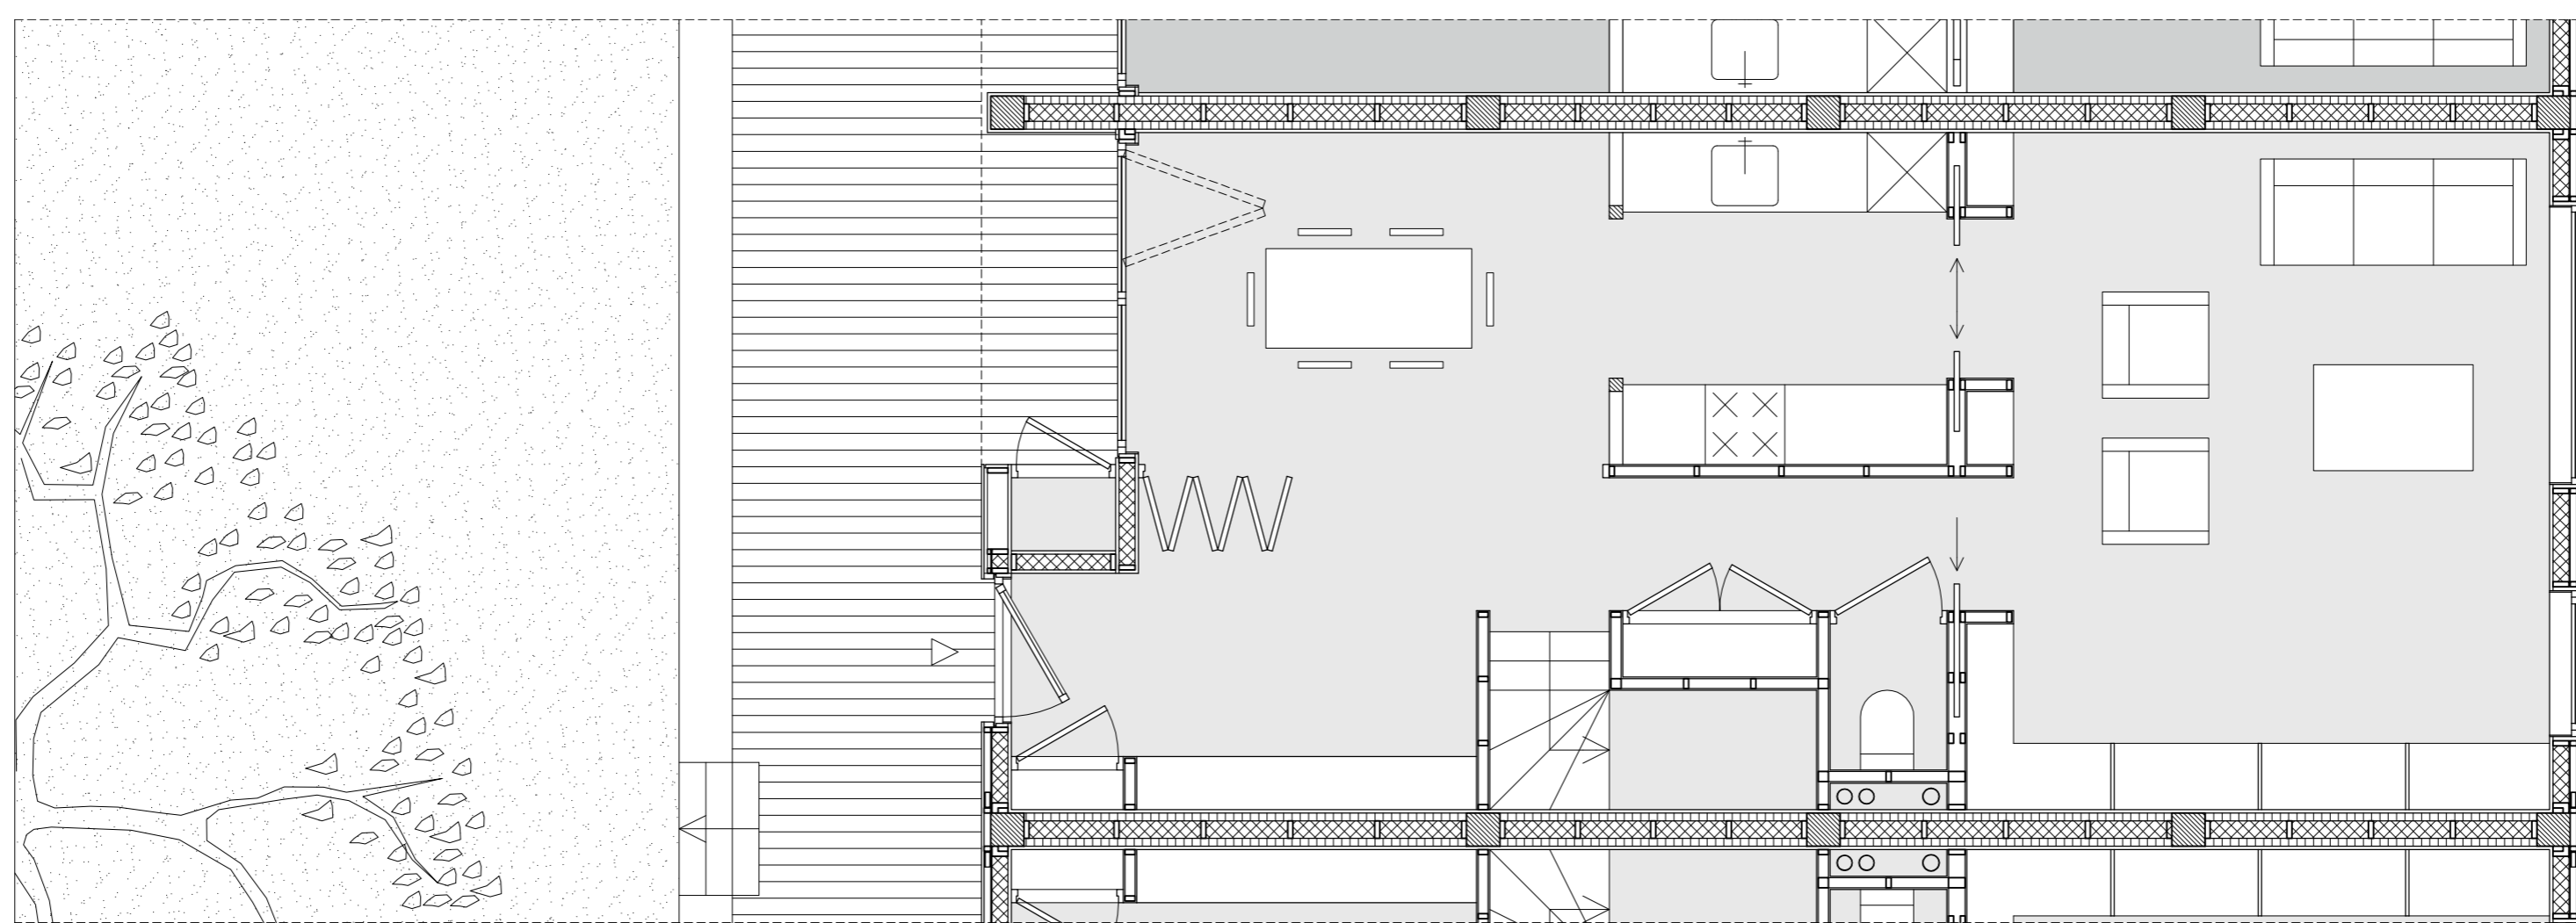


DOORSNEDE 1:50

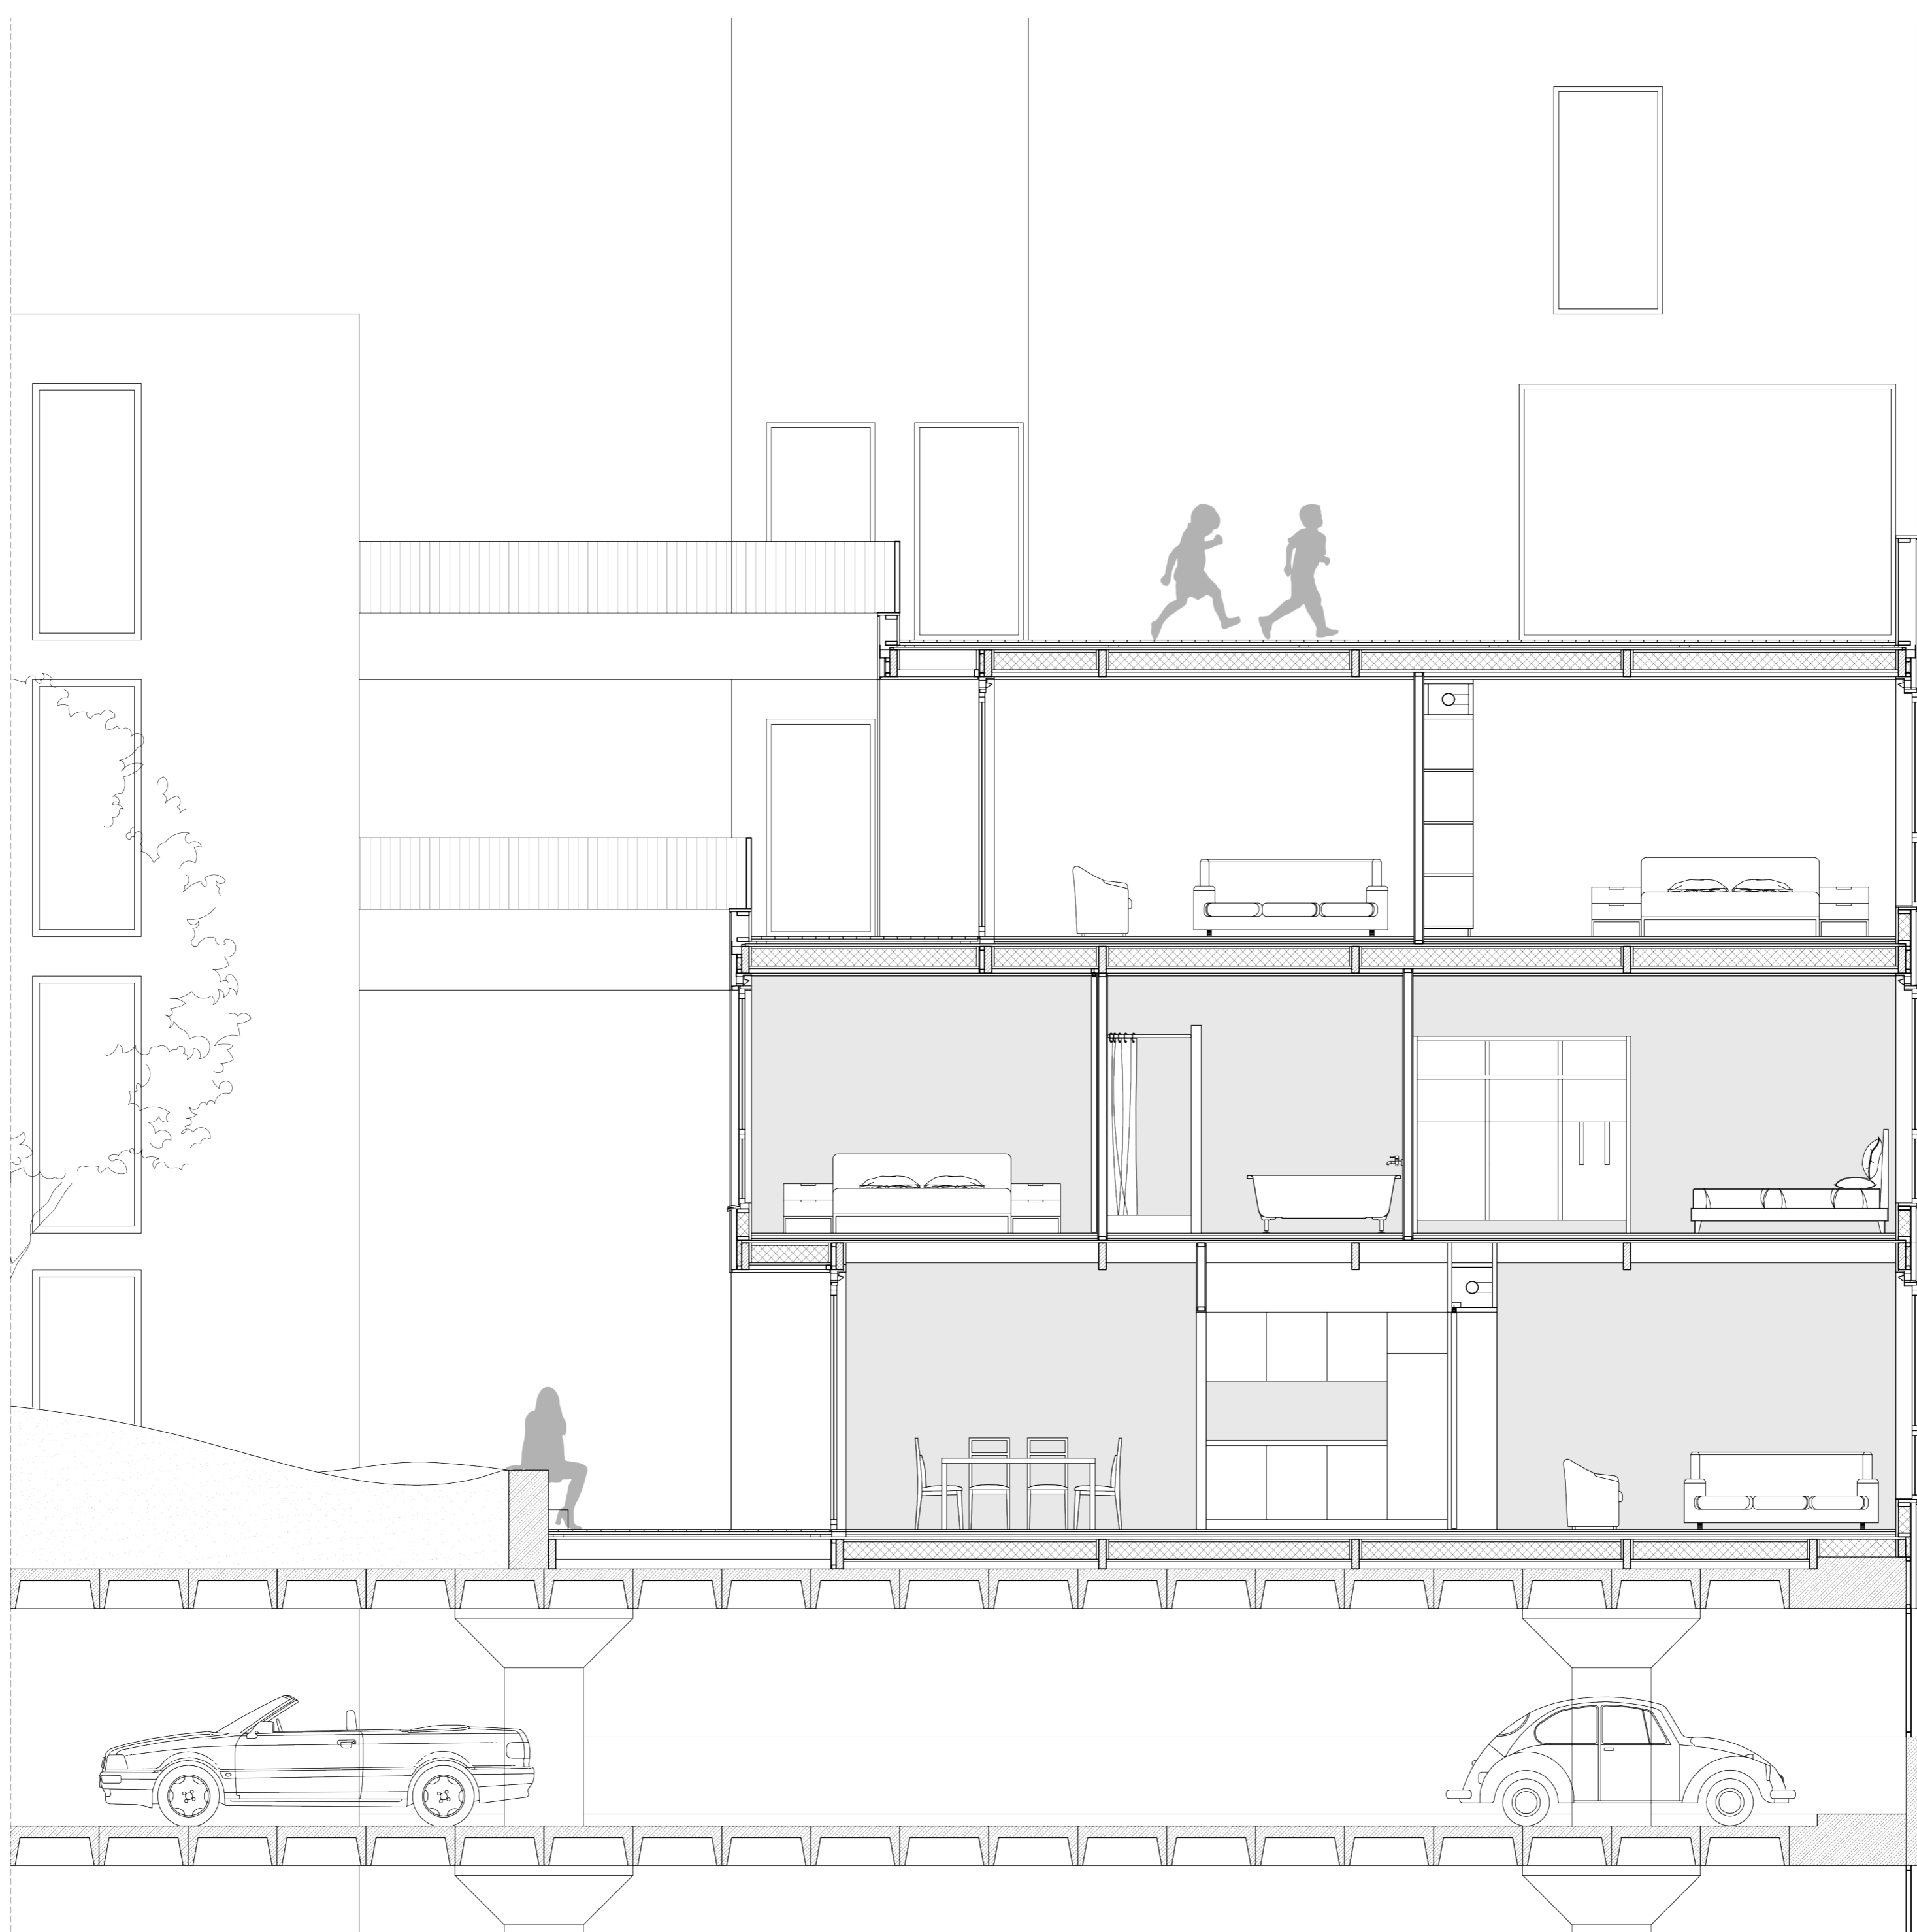

STEDELIJKHEID IN DE LUWTE


DOORSNEDE 1:20

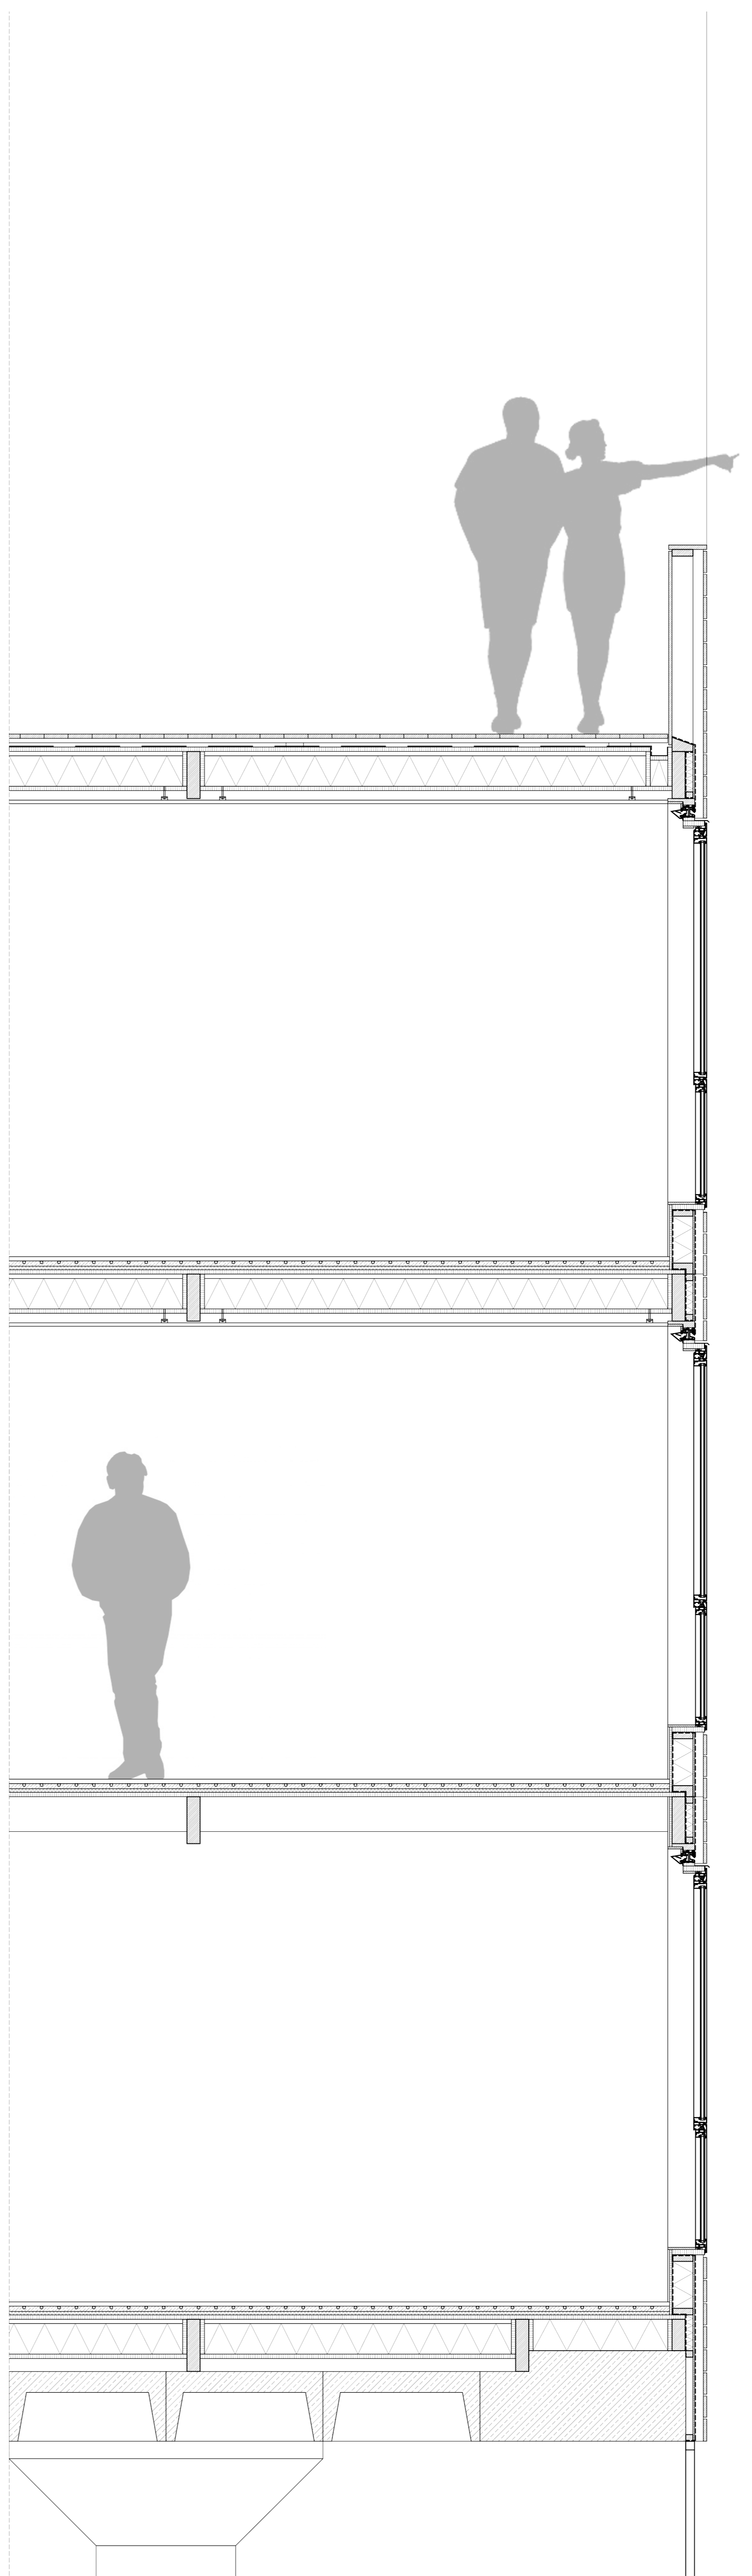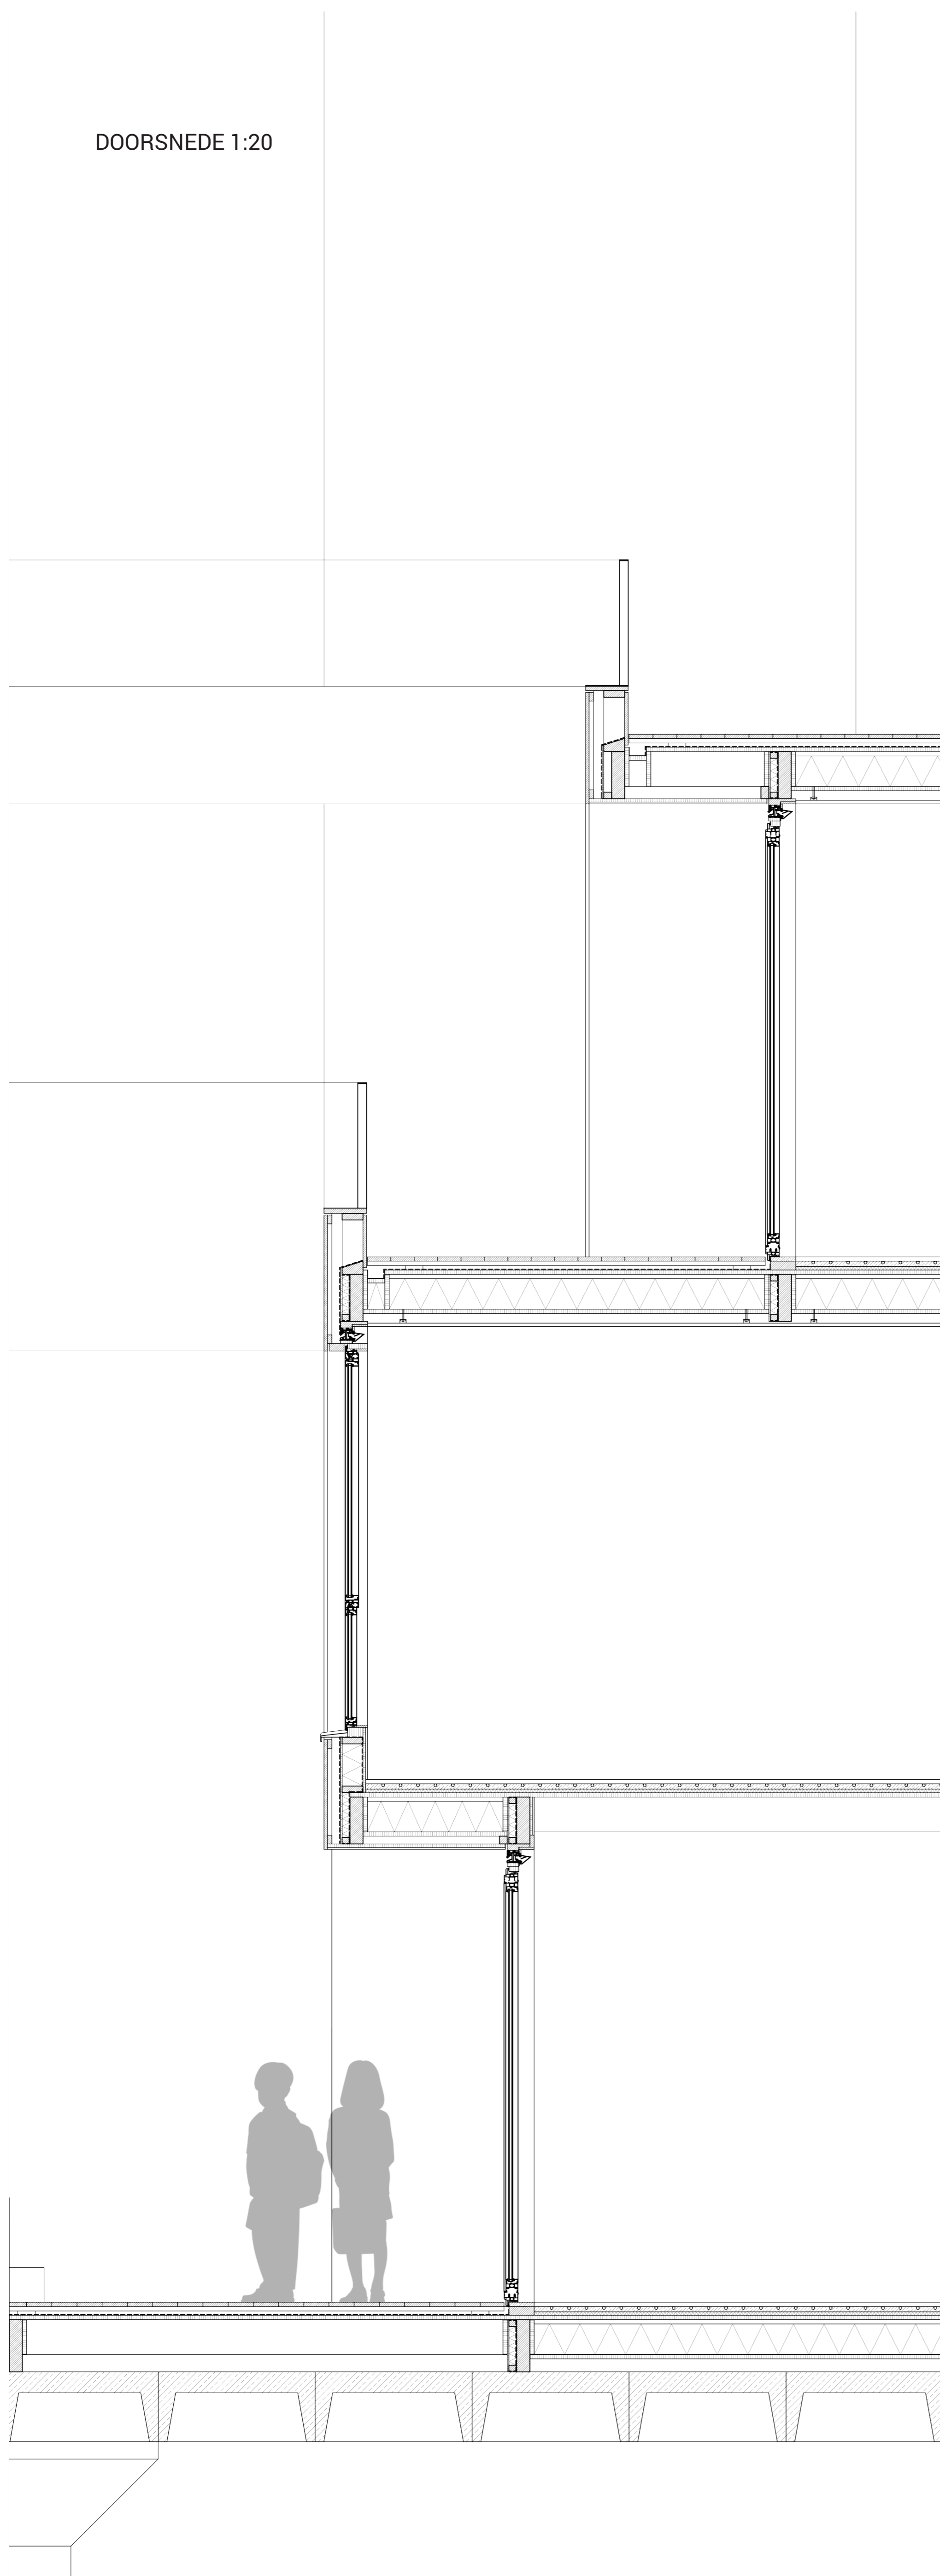

STEDELIJKHEID IN DE LUWTE




BUITENGEVEL 1:20

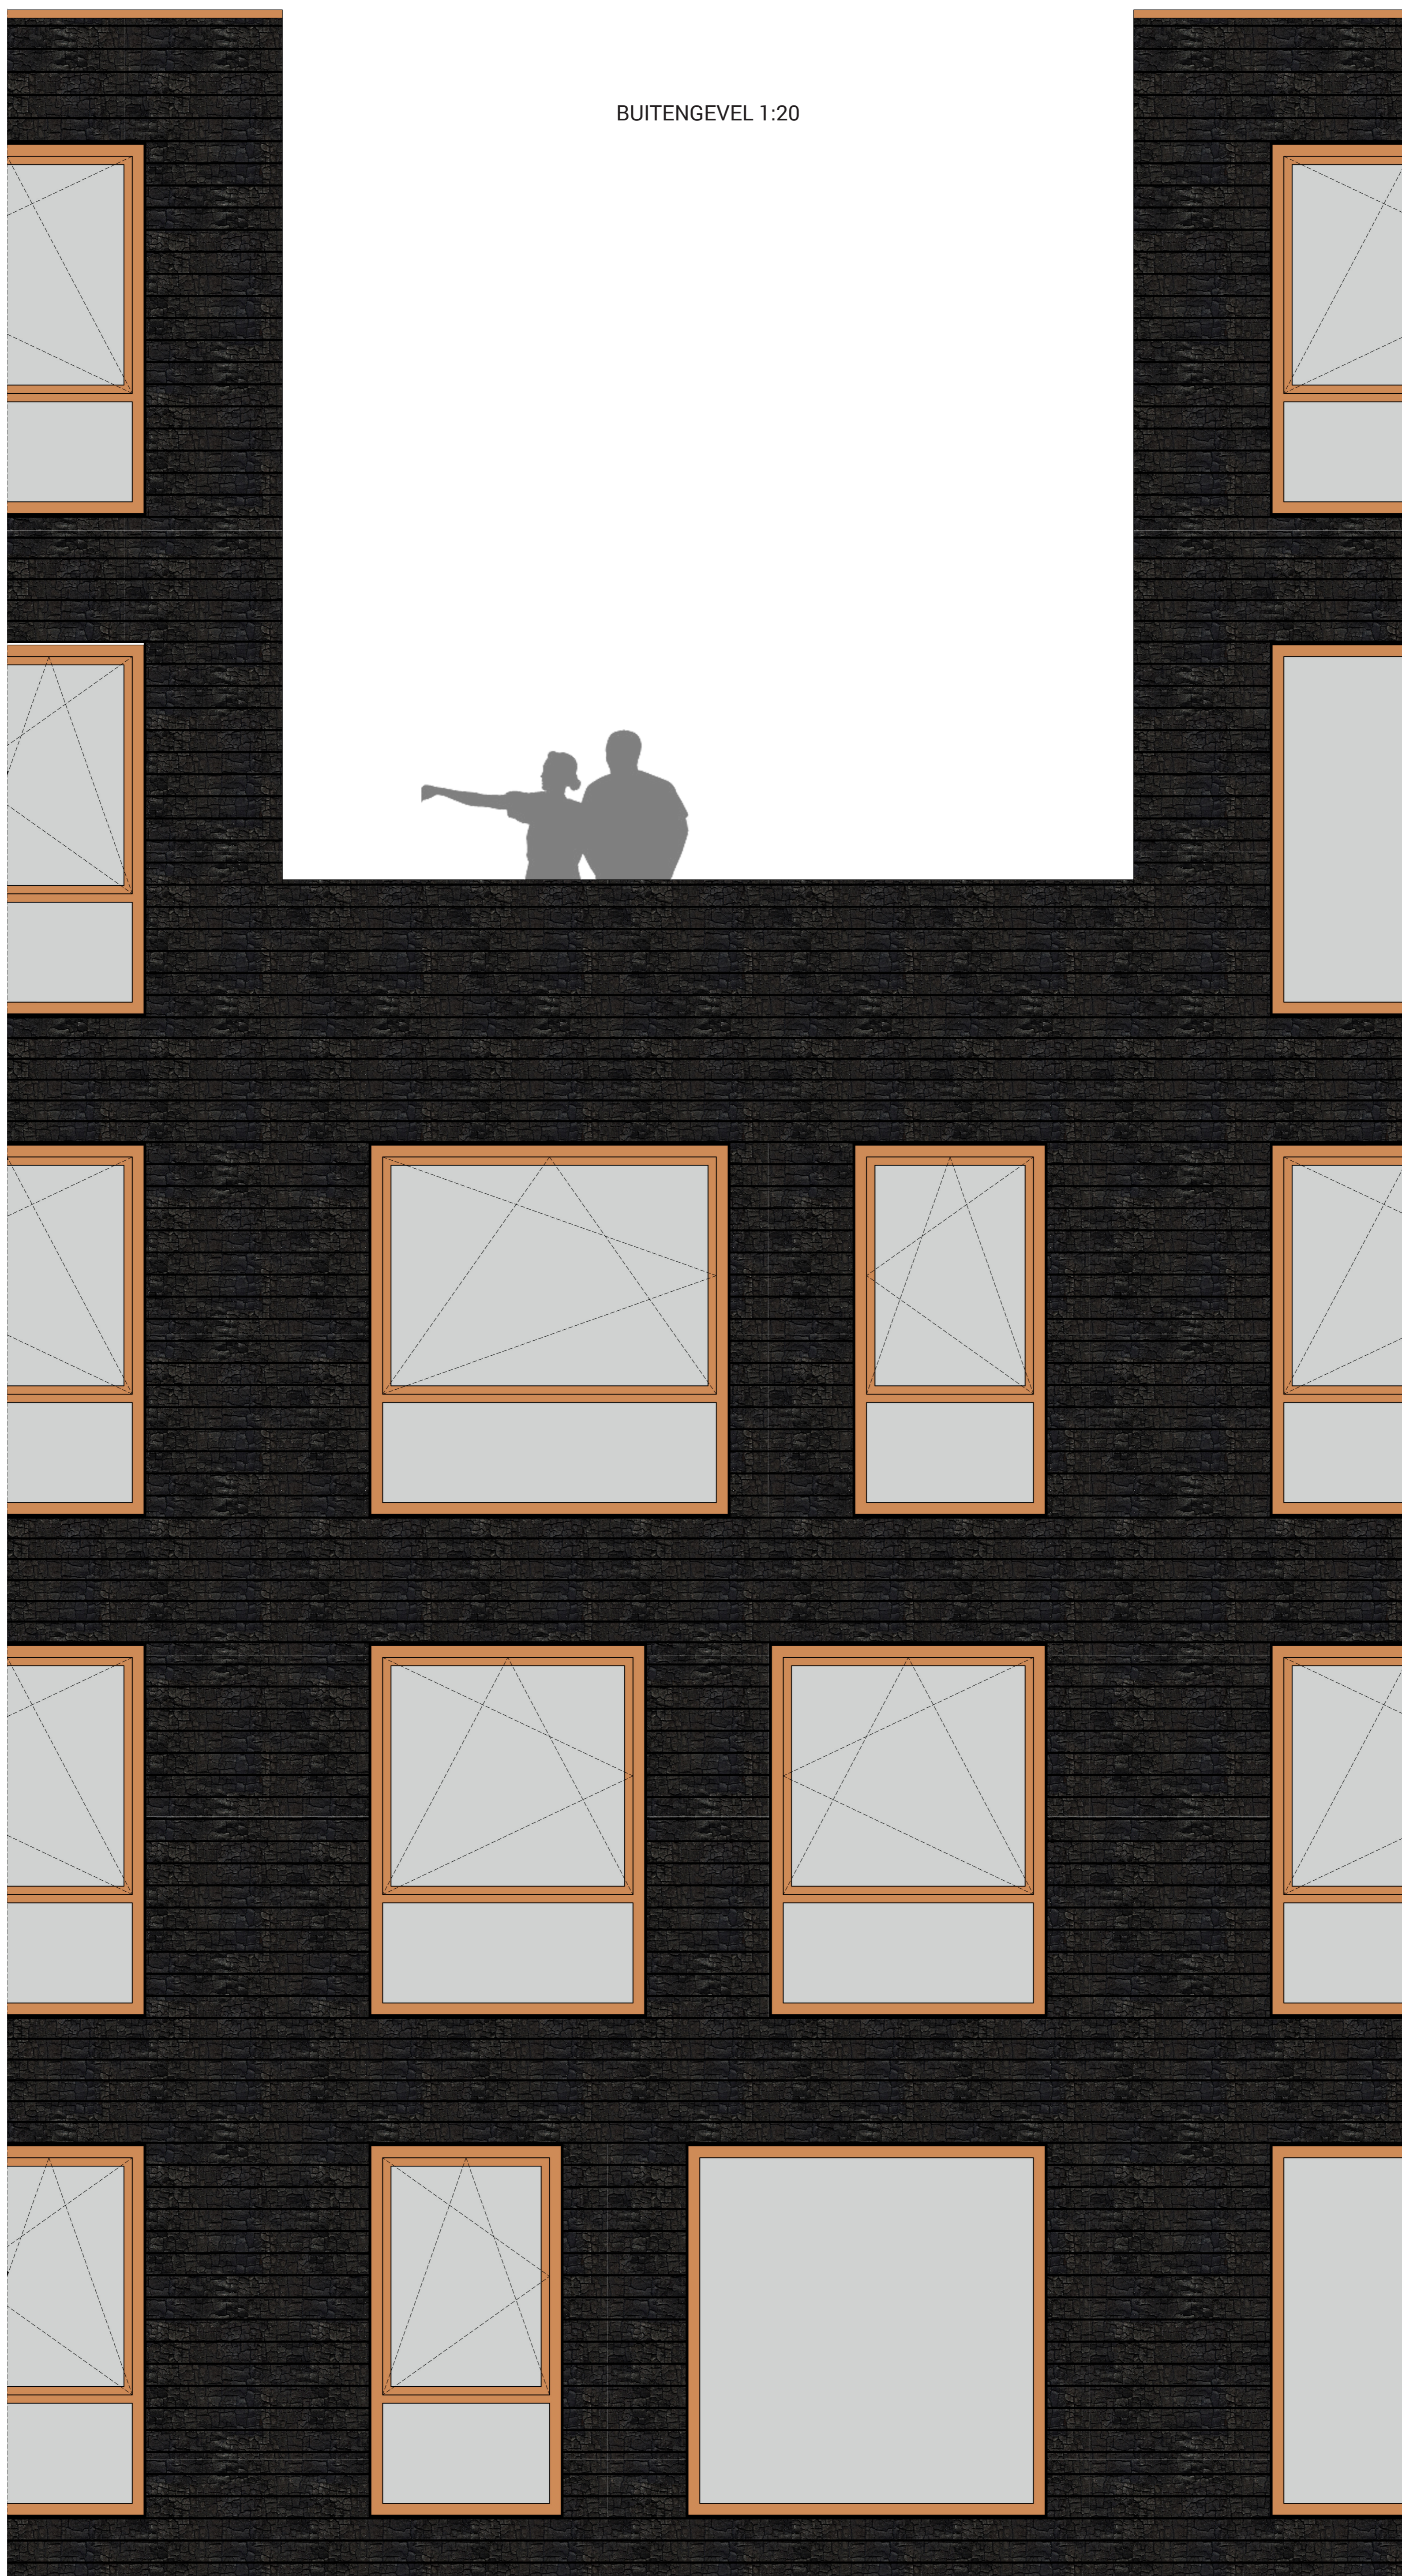

STEDELIJKHEID IN DE LUWTE

DOORSNEDE HORIZONTAAL +1 1:20

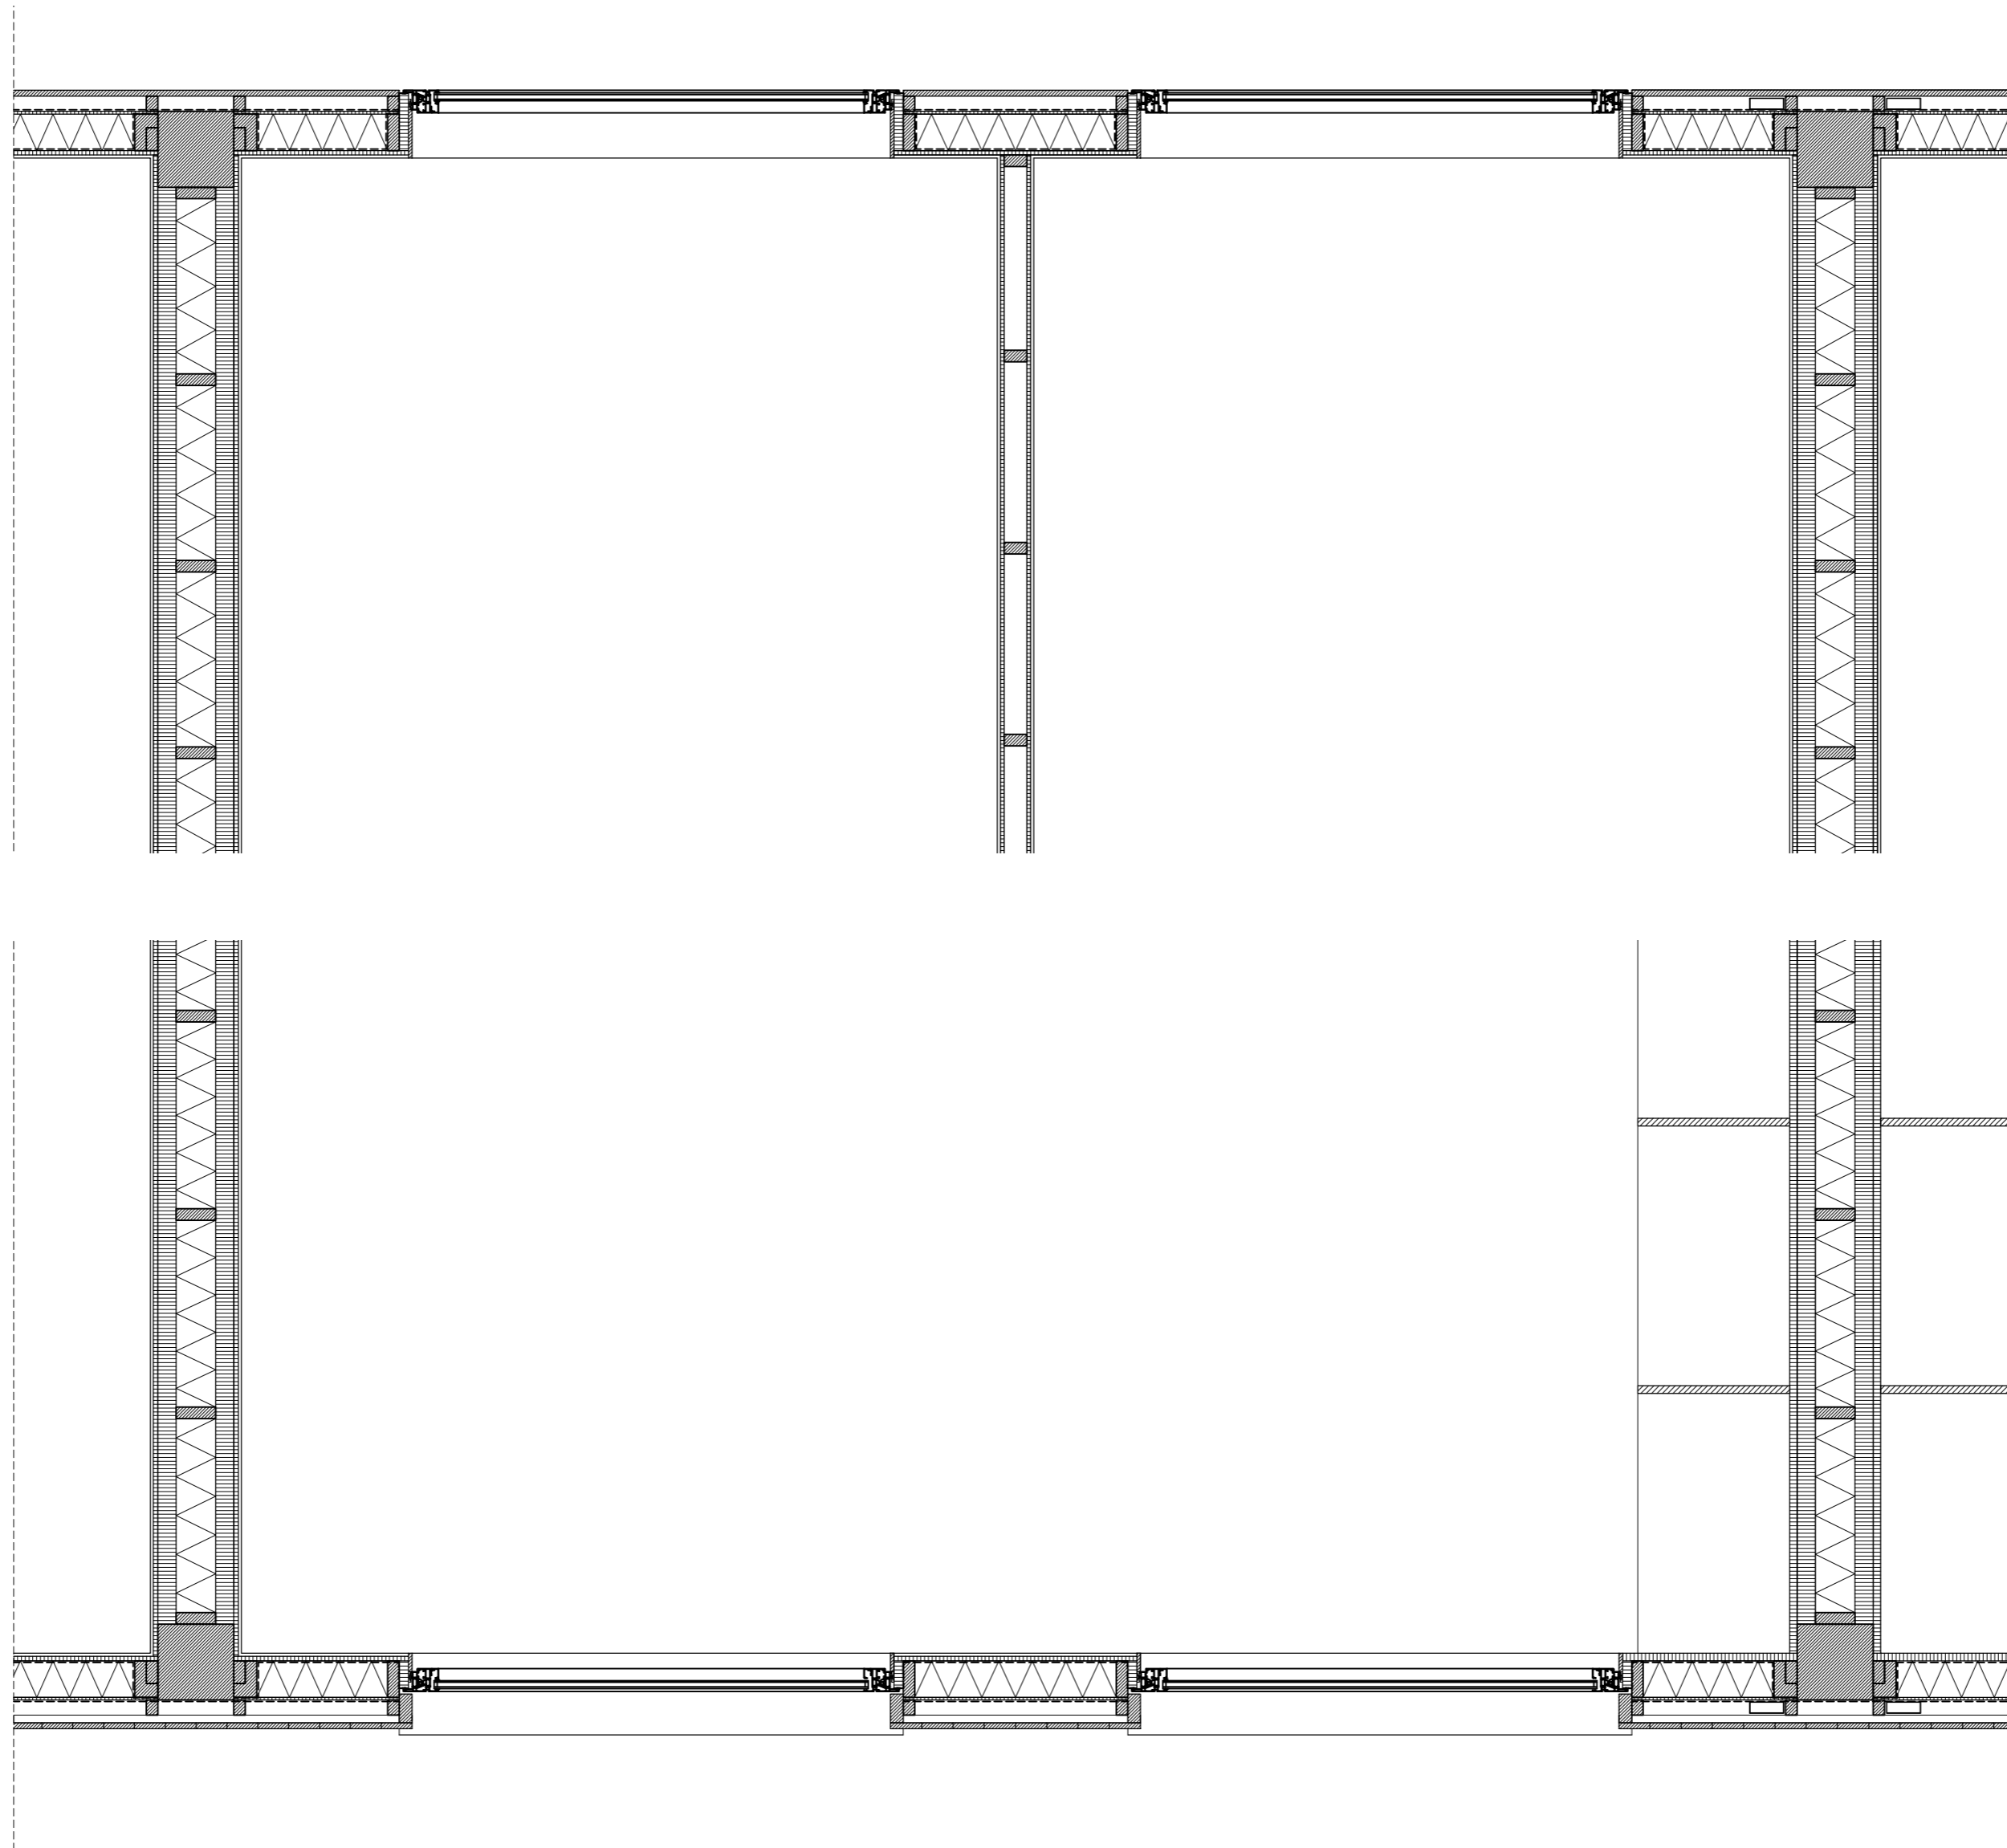

DOORSNEDE HORIZONTAAL BG 1:20

