


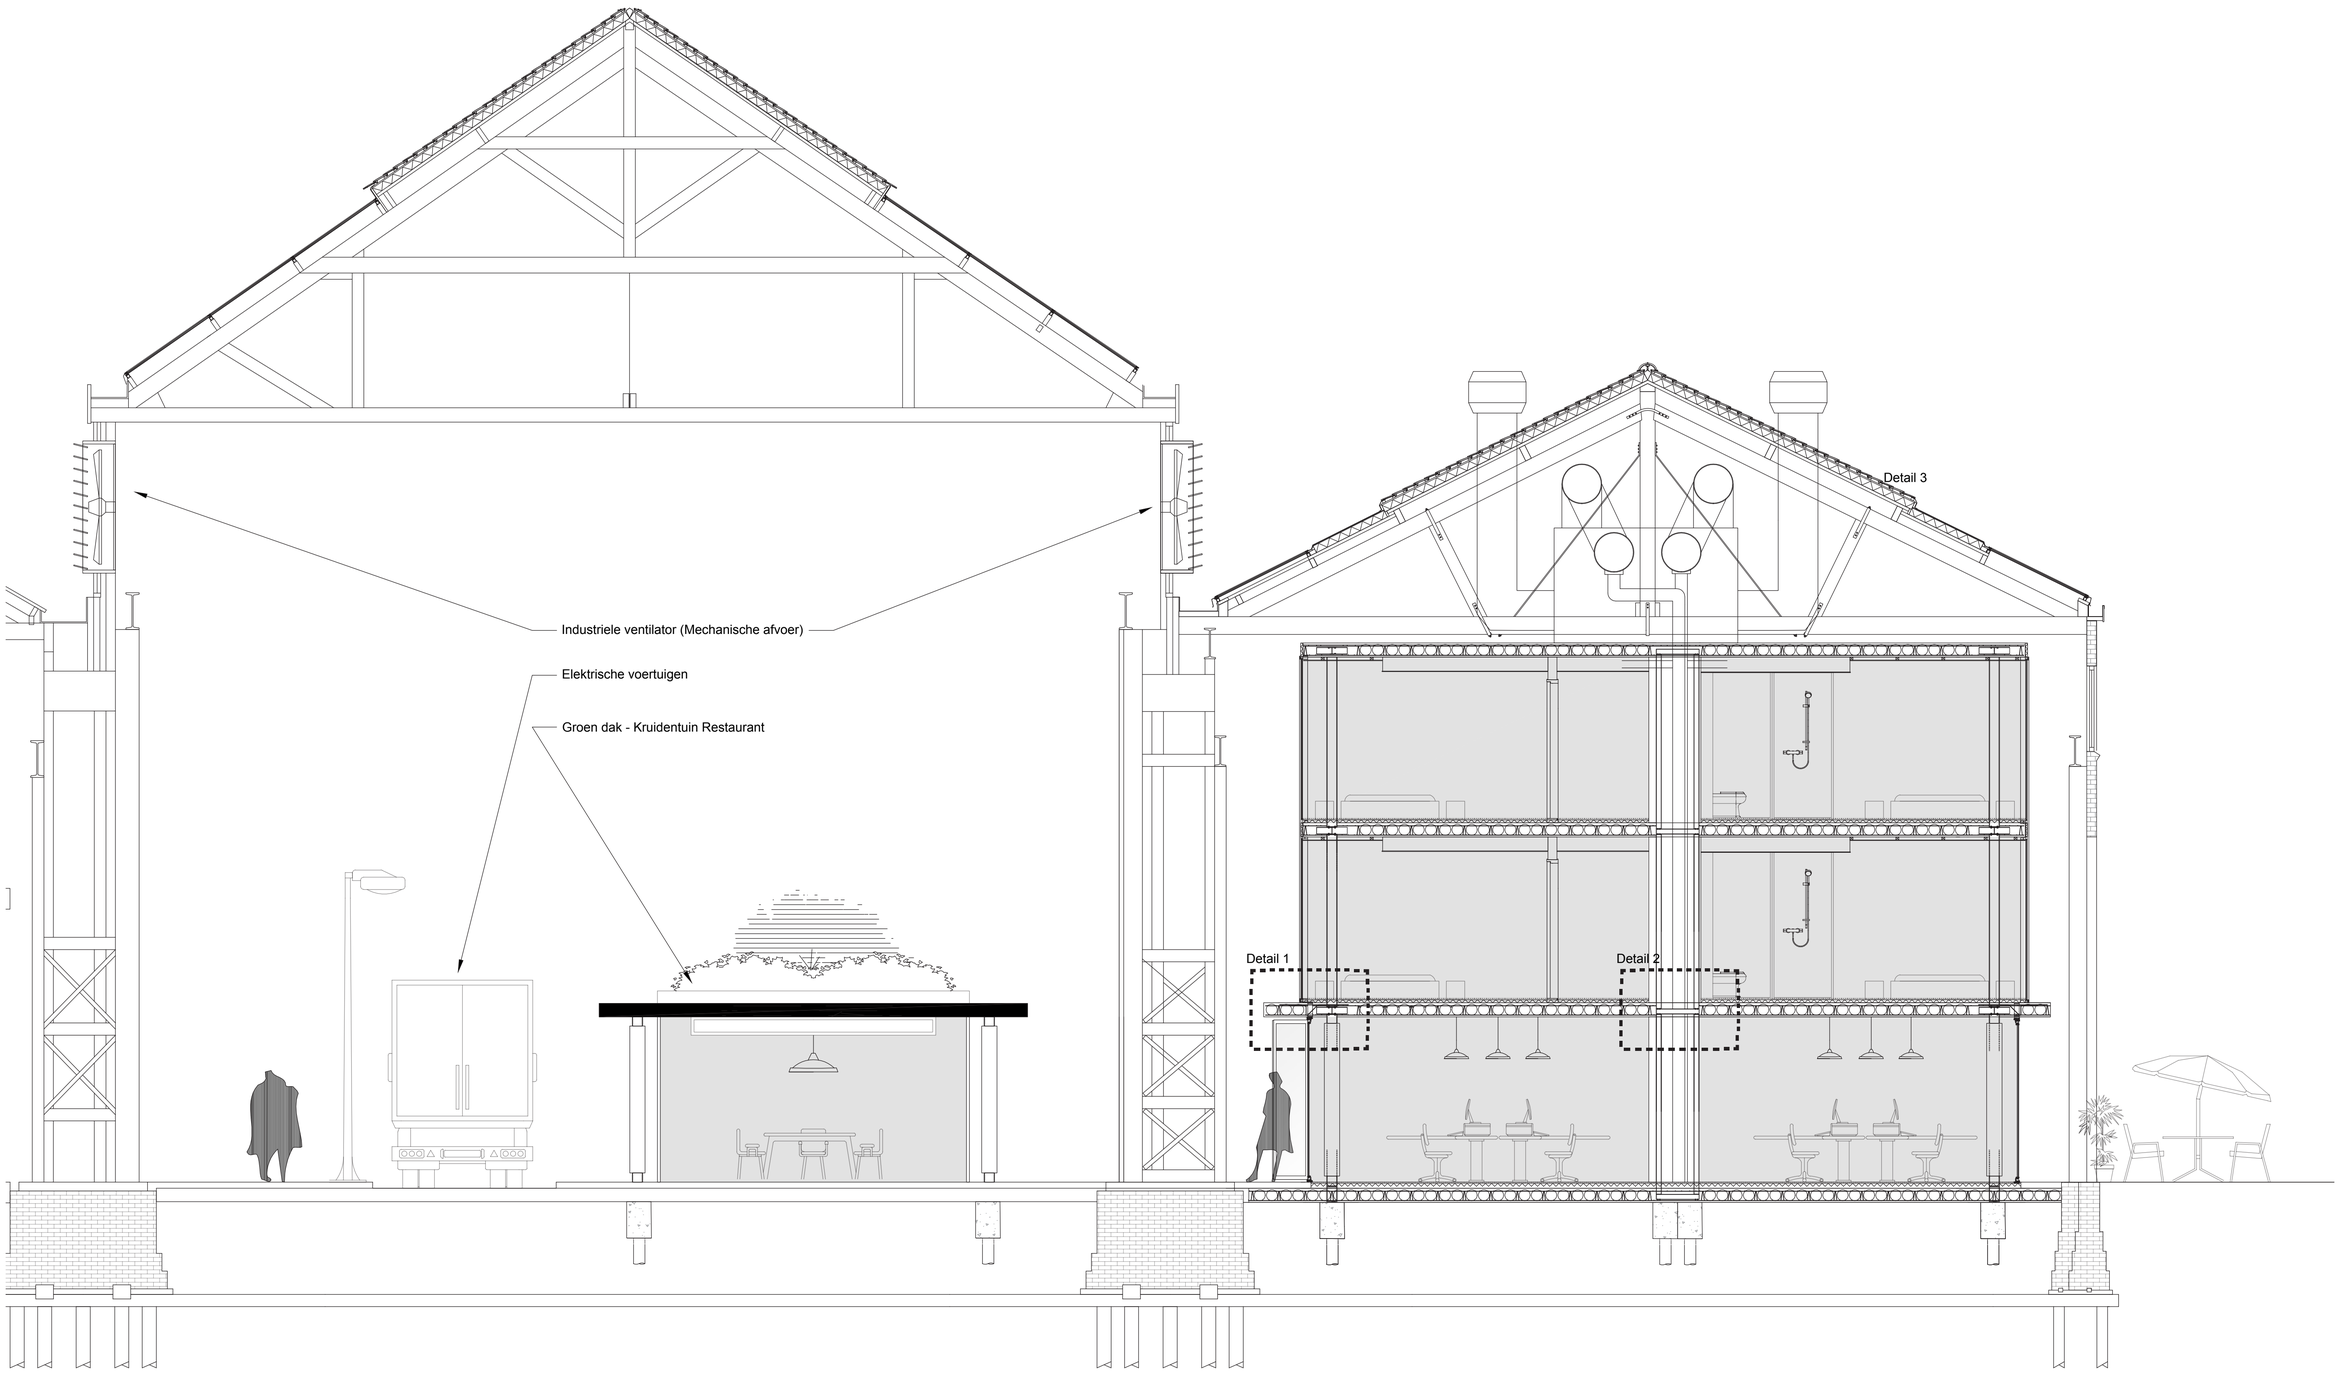


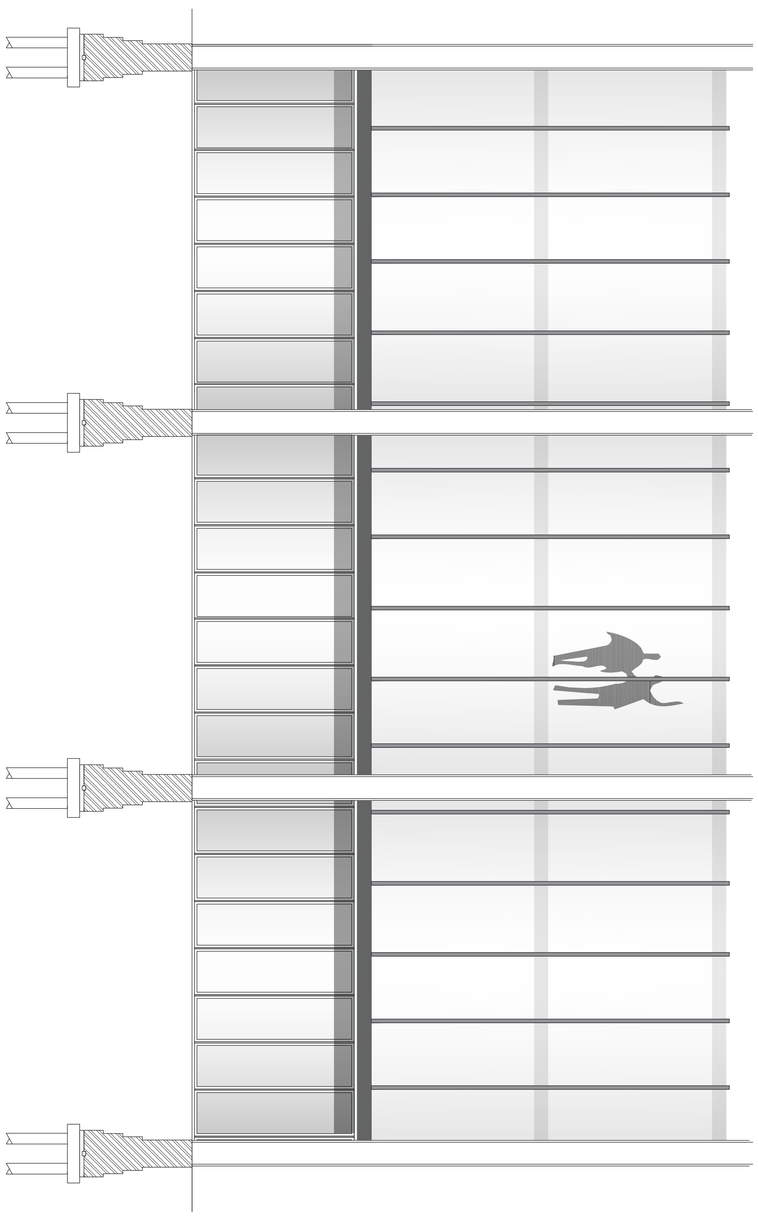

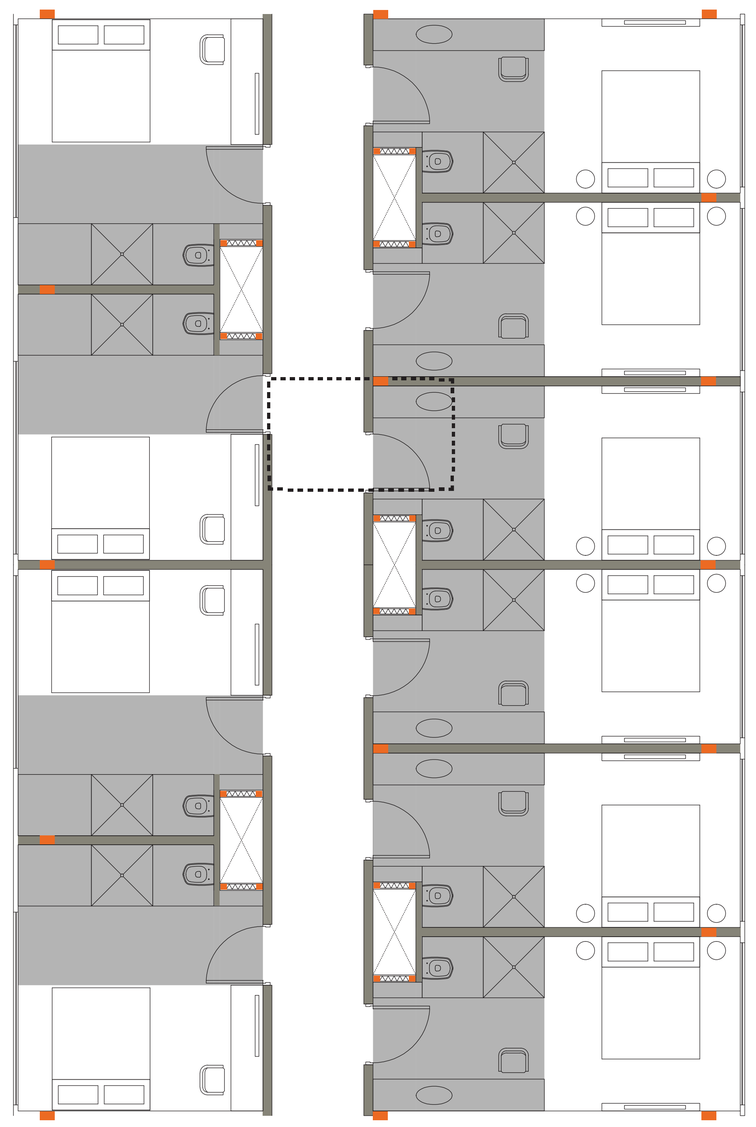


Schaal 1:50

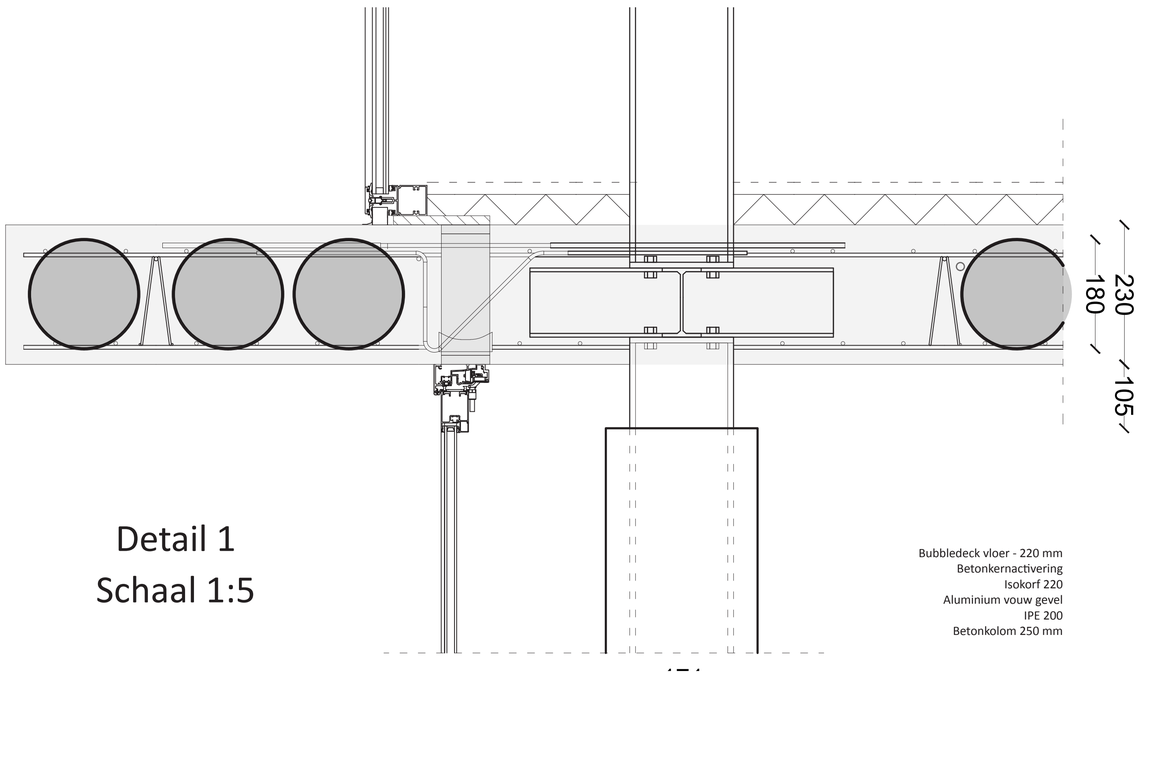

Detail 1
Schaal 1:5

Bubbledeck vloer - 220 mm
Betonkernactivering
Isokorf 220
Aluminium vouw gevel
IPE 200
Betonkolom 250 mm

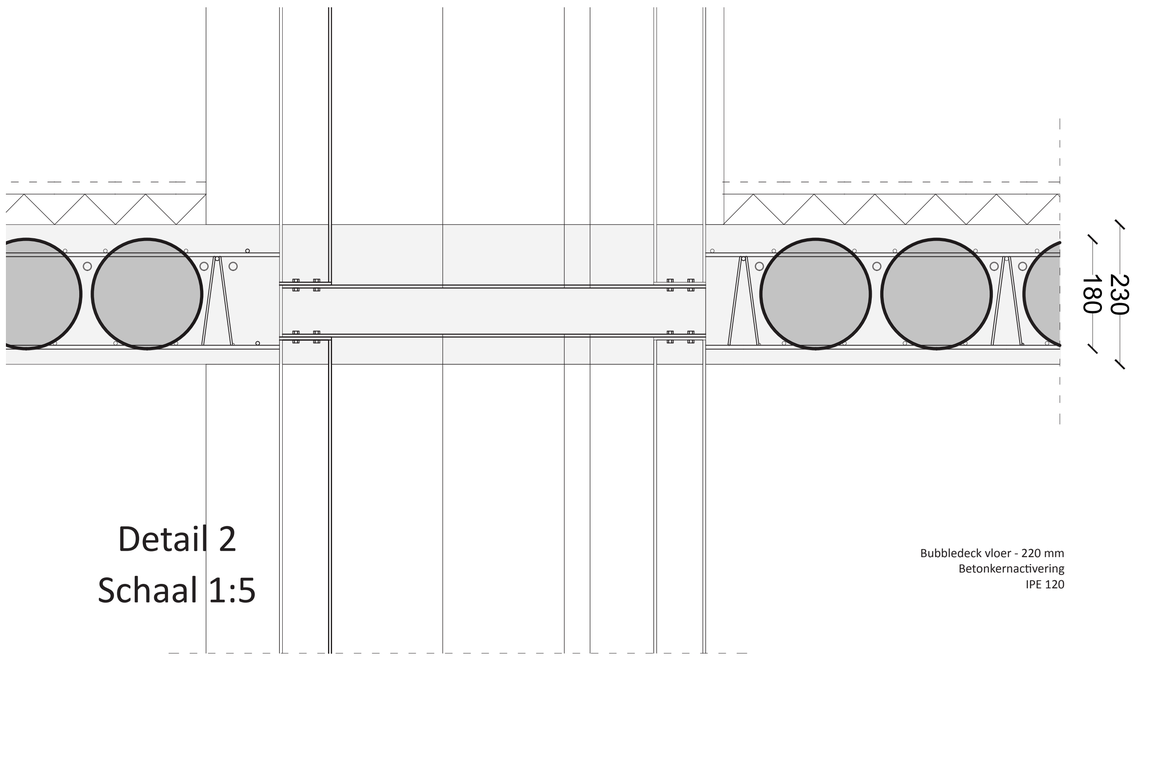

Detail 2
Schaal 1:5

Bubbledeck vloer - 220 mm
Betonkernactivering
IPE 120

Doorsnede & Details